K-PLAN

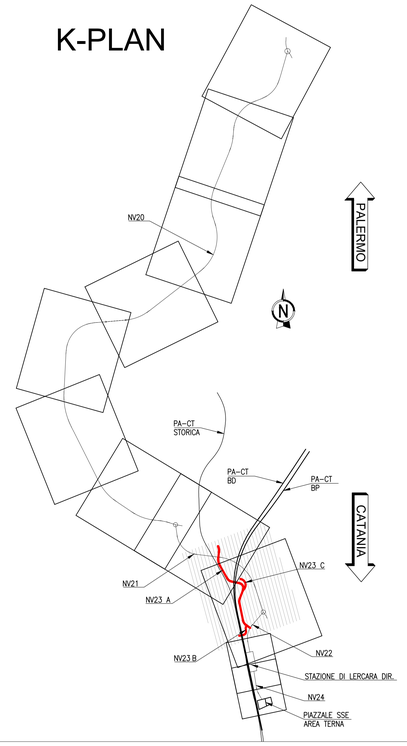

LEGENDA TABELLE VERTICI PLANIMETRICI

Sistema di coordinate: Gauss Boaga fuso Est, datum Roma 40

COMMITTENTE: RFI RETE FERROVIARIA ITALIANA – GRUPPO FERROVIE DELLO STATO ITALIANE

PROGETTAZIONE: ITALFERR – GRUPPO FERROVIE DELLO STATO ITALIANE

U.O. INFRASTRUTTURE NORD

PROGETTO DEFINITIVO

DIRETTRICE FERROVIARIA MESSINA - CATANIA - PALERMO
NUOVO COLLEGAMENTO PALERMO - CATANIA

RADDOPPIO TRATTA FIUMETORTO - LERCARA DIRAMAZIONE
LOTTO 1+2

VIABILITA'

NV23 - Viabilità di accesso Area di sicurezza

Planimetria di tracciamento

SCALA: 1:1000

COMMESSA	LOTTO	FASE	ENTE	TIPO DOC.	OPERA/DISCIPLINA	PROGR.	REV.
RS3Z	00	D	26	P7	NV2300	002	B

Rev.	Descrizione	Redatto	Data	Verificato	Data	Approvato	Data	Autorizzato Data
A	EMISSIONE ESECUTIVA	C. INTEGRA	Gennaio 2020		Gennaio 2020	A. BARTOLINI	Gennaio 2020	
B	1° AGG. A CONSEGNA CSLLPP	C. INTEGRA	Maggio 2020		Maggio 2020	A. BARTOLINI	Maggio 2020	

File: RS3Z00D26P7NV2300002B.DWG — n. Elab.:

SCALA DI STAMPA: 1=1