


K-PLAN

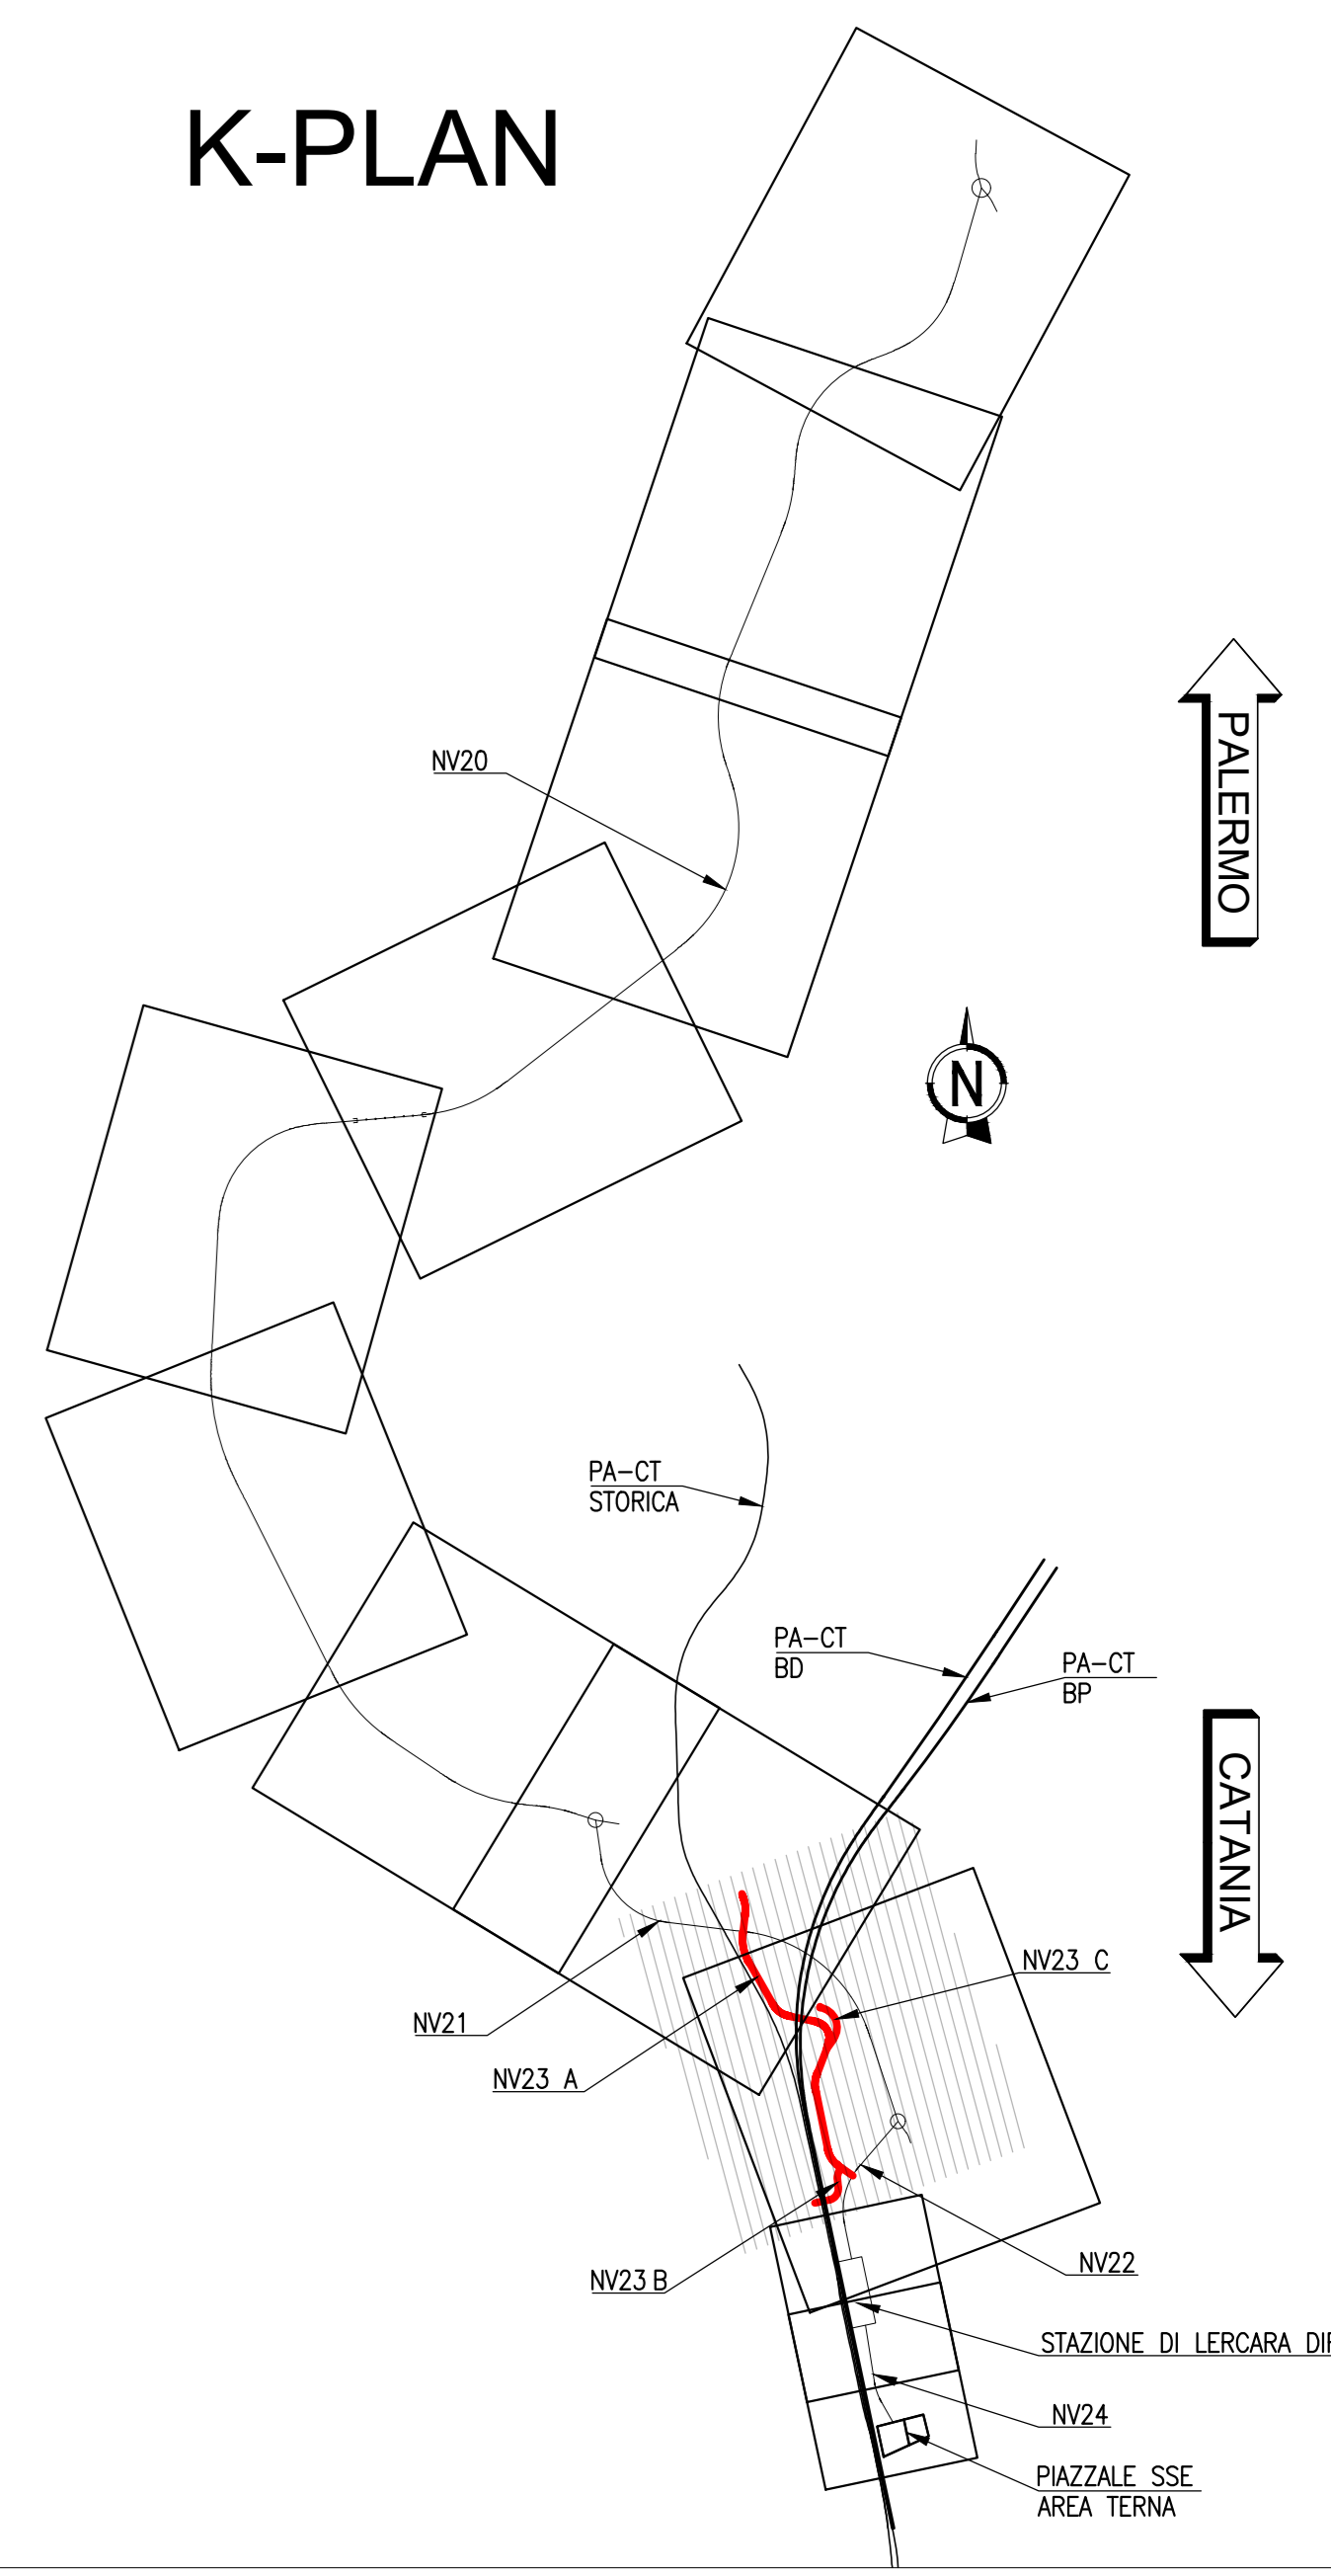

SCALA DI STAMPA: 1=1

COMMITTENTE: **RFI** RETE FERROVIARIA ITALIANA GRUPPO FERROVIE DELLO STATO ITALIANE

PROGETTAZIONE: **ITALFER** INFRASTRUTTURE FERROVIARIE

U.O. INFRASTRUTTURE NORD

PROGETTO DEFINITIVO

DIRETTRICE FERROVIARIA MESSINA - CATANIA - PALERMO
NUOVO COLLEGAMENTO PALERMO - CATANIA

RADDOPPIO TRATTA FIUMETORTO - LERCARA DIRAMAZIONE
LOTTO 1+2
VIABILITA'
NV23 - Viabilità di accesso Area di sicurezza
 Planimetria stato attuale

SCALA: 1:1000

COMMESSA	LOTTO	FASE	ENTE	TIPO DOC.	OPERA/DISCIPLINA	PROGR.	REV.
RS3Z	00	D	26	P7	NV2300	003	B

Rev.	Descrizione	Redatto	Data	Verificato	Data	Approvato	Data	Autorizzato Data
A	EMMISSIONE ESECUTIVA	C. INTERRA	Gennaio 2020	F. FORTI	Gennaio 2020	[Signature]	Gennaio 2020	[Signature]
B	T+AGG. A CONSEGNA COLUP	C. INTERRA	Maggio 2020	F. FORTI	Maggio 2020	[Signature]	Maggio 2020	[Signature]

File: rsnv2300p7nv230008.dwg n. Elab.: