SEZIONE LONGITUDINALE
Scala 1:50

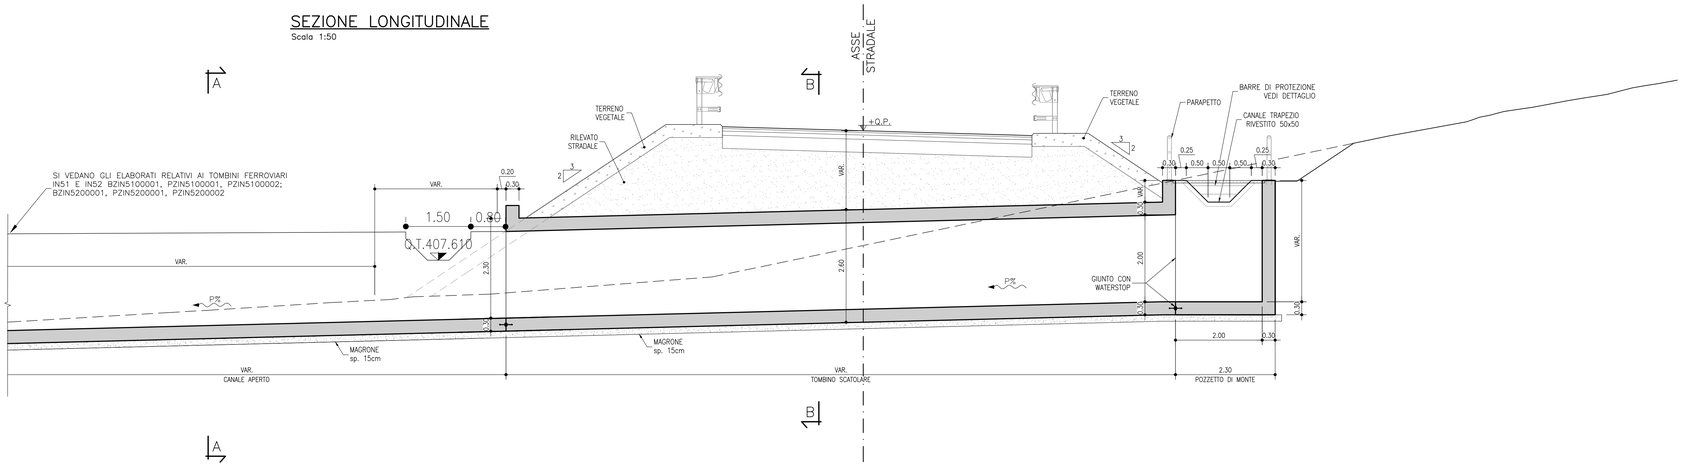

VISTA DALL'ALTO
Scala 1:50

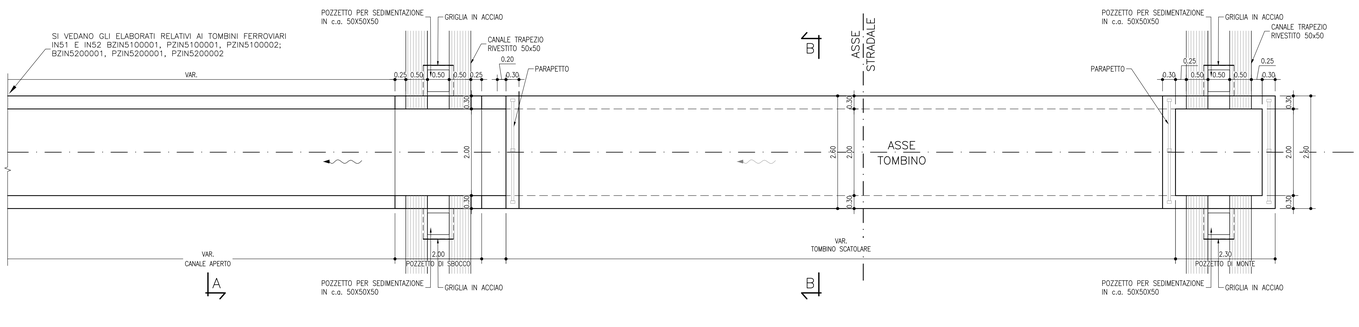

SEZIONE A–A
Scala 1:20

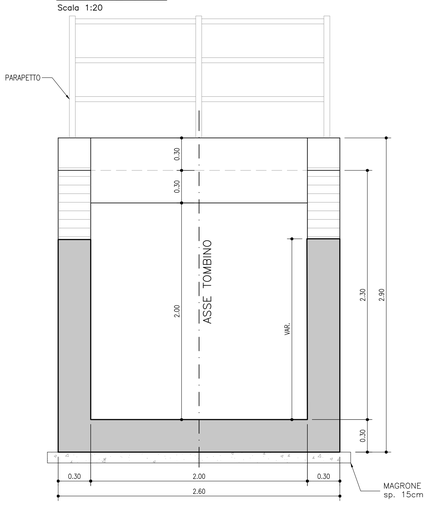

SEZIONE B–B
Scala 1:20

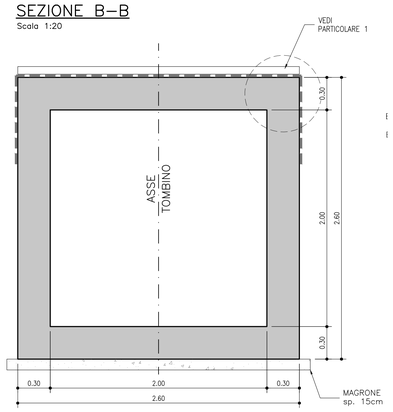

PARTICOLARE 1
Scala 1:20

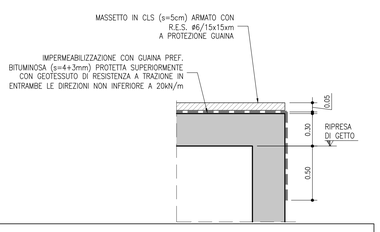

PARTICOLARE POZZETTO

PARTICOLARI MANUFATTI METALLICI
Scala 1:10

Fissaggio del grigliato a copertura dei pozzetti

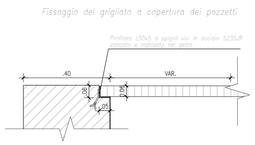

Dettaglio grigliato elettrosaldato

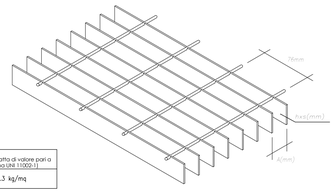

Pozzetti	Grigliato da utilizzare (Classe 1, carico di progetto folla compatta di valore pari a 600 kg/mq, in conformità alla norma Uni 11000-1)
Per tutti i pozzetti con dimensione minima interna inferiore a 2300mm	hxs=60x3mm A=25mm p=64.3 kg/mq

Barre di protezione dei fossi in ingresso ai pozzetti

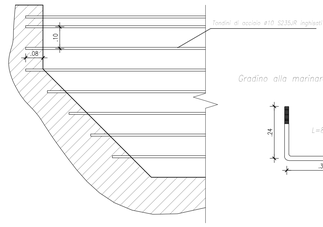

Gradino alla marinara per l'ispezione dei pozzetti

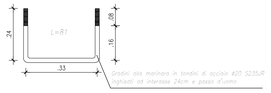

PIANTA
Scala 1:50

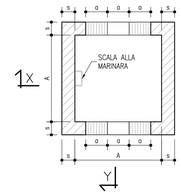

Quote	[m]
H	VAR.
h1	VAR.
h2	0.30
h3	0.00
h4	2.00
h5	VAR.
A	2.00
s	0.30
o	0.50
s	0.30

SEZIONE X
Scala 1:50

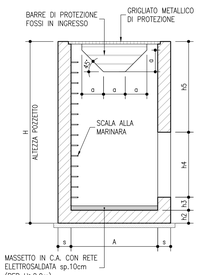

SEZIONE Y
Scala 1:50

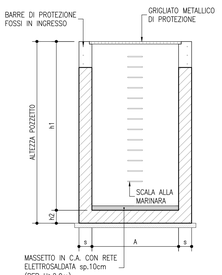

NOTE

– PREVEDERE UN GIUNTO STRUTTURALE CON INTERPOSIZIONE DI WATER–STOP, TRA I MANUFATTI DI IMBOCCO/SBOCCO E LO SCATOLARE.

MATERIALI

PER LE CARATTERISTICHE DEI MATERIALI UTILIZZATI SI RIMANDA ALLO SPECIFICO ELABORATO: RS3Z00D26TTOC0000002

K-PLAN

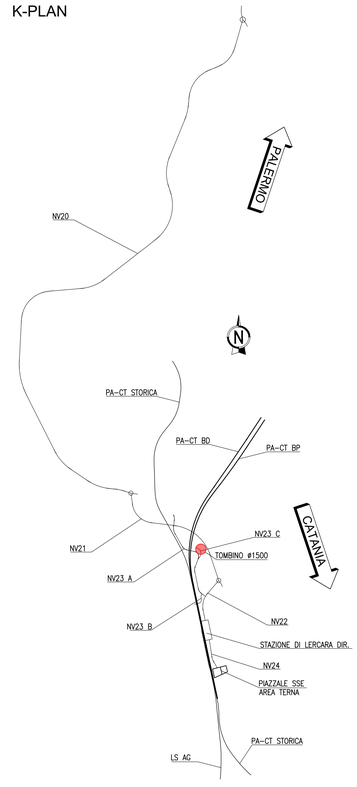

COMMITTENTE:

RFI RETE FERROVIARIA ITALIANA
GRUPPO FERROVIE DELLO STATO ITALIANE

PROGETTAZIONE:

ITALFERR
GRUPPO FERROVIE DELLO STATO ITALIANE

U.O. INFRASTRUTTURE NORD

PROGETTO DEFINITIVO

DIRETTRICE FERROVIARIA MESSINA - CATANIA - PALERMO
NUOVO COLLEGAMENTO PALERMO - CATANIA

RADDOPPIO TRATTA FIUMETORTO - LERCARA DIRAMAZIONE
LOTTO 1+2

VIABILITÀ

NV23 - Viabilità di accesso area di sicurezza
Carpenteria tombino 2x2

SCALA: VAR.

COMMESSA	LOTTO	FASE	ENTE	TIPO DOC.	OPERA/DISCIPLINA	PROGR.	REV.
RS3Z	00	D	26	BZ	NV2303	002	B

Rev.	Descrizione	Redatto	Data	Verificato	Data	Approvato	Data	Autorizzato Data
A	EMISSIONE ESECUTIVA	C. INTEGRA	Gennaio 2020		Gennaio 2020	A. BARBACA	Gennaio 2020	
B	1° agg. a consegna CSLLPP	C. INTEGRA	Maggio 2020		Maggio 2020	A. BARBACA	Maggio 2020	

File: RS3Z00D26BZNV2303002B.DWG

n. Elab.:

SCALA DI STAMPA: 1=1