


STAZ. LERCARA DIR.

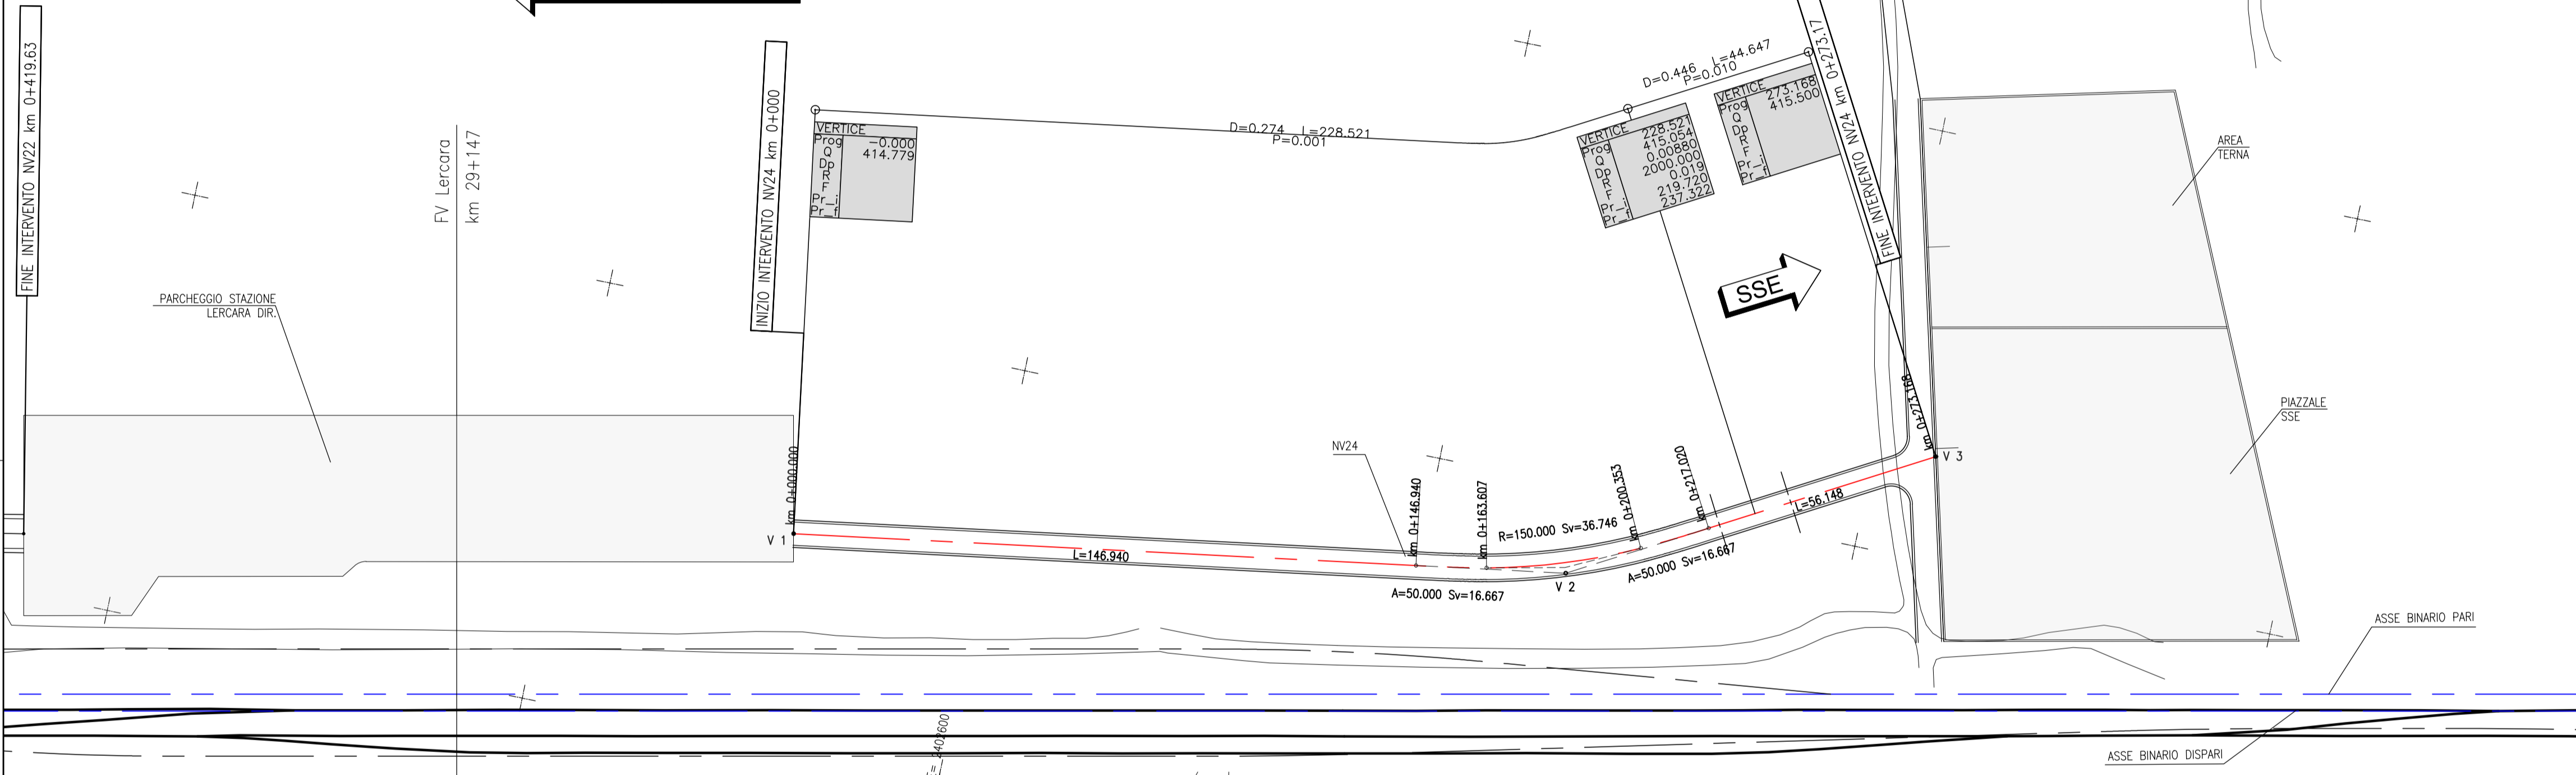

V1
2402651.150
4176845.426

V2
2402679.677
4176665.393

N	1.000
A	50.000
Sv	16.667
AngF	3.1831
m	0.077
Tl	11.113
Tc	5.557


C2
2402823.678
4176715.554

R	150.000
Pc	14.0360
Tan	18.466
Sv	36.746
Fr	1.124
Co	36.854

N	1.000
A	50.000
Sv	16.667
AngF	3.1831
m	0.077
Tl	11.113
Tc	5.557

V3
2402724.596
4176585.694

K-PLAN

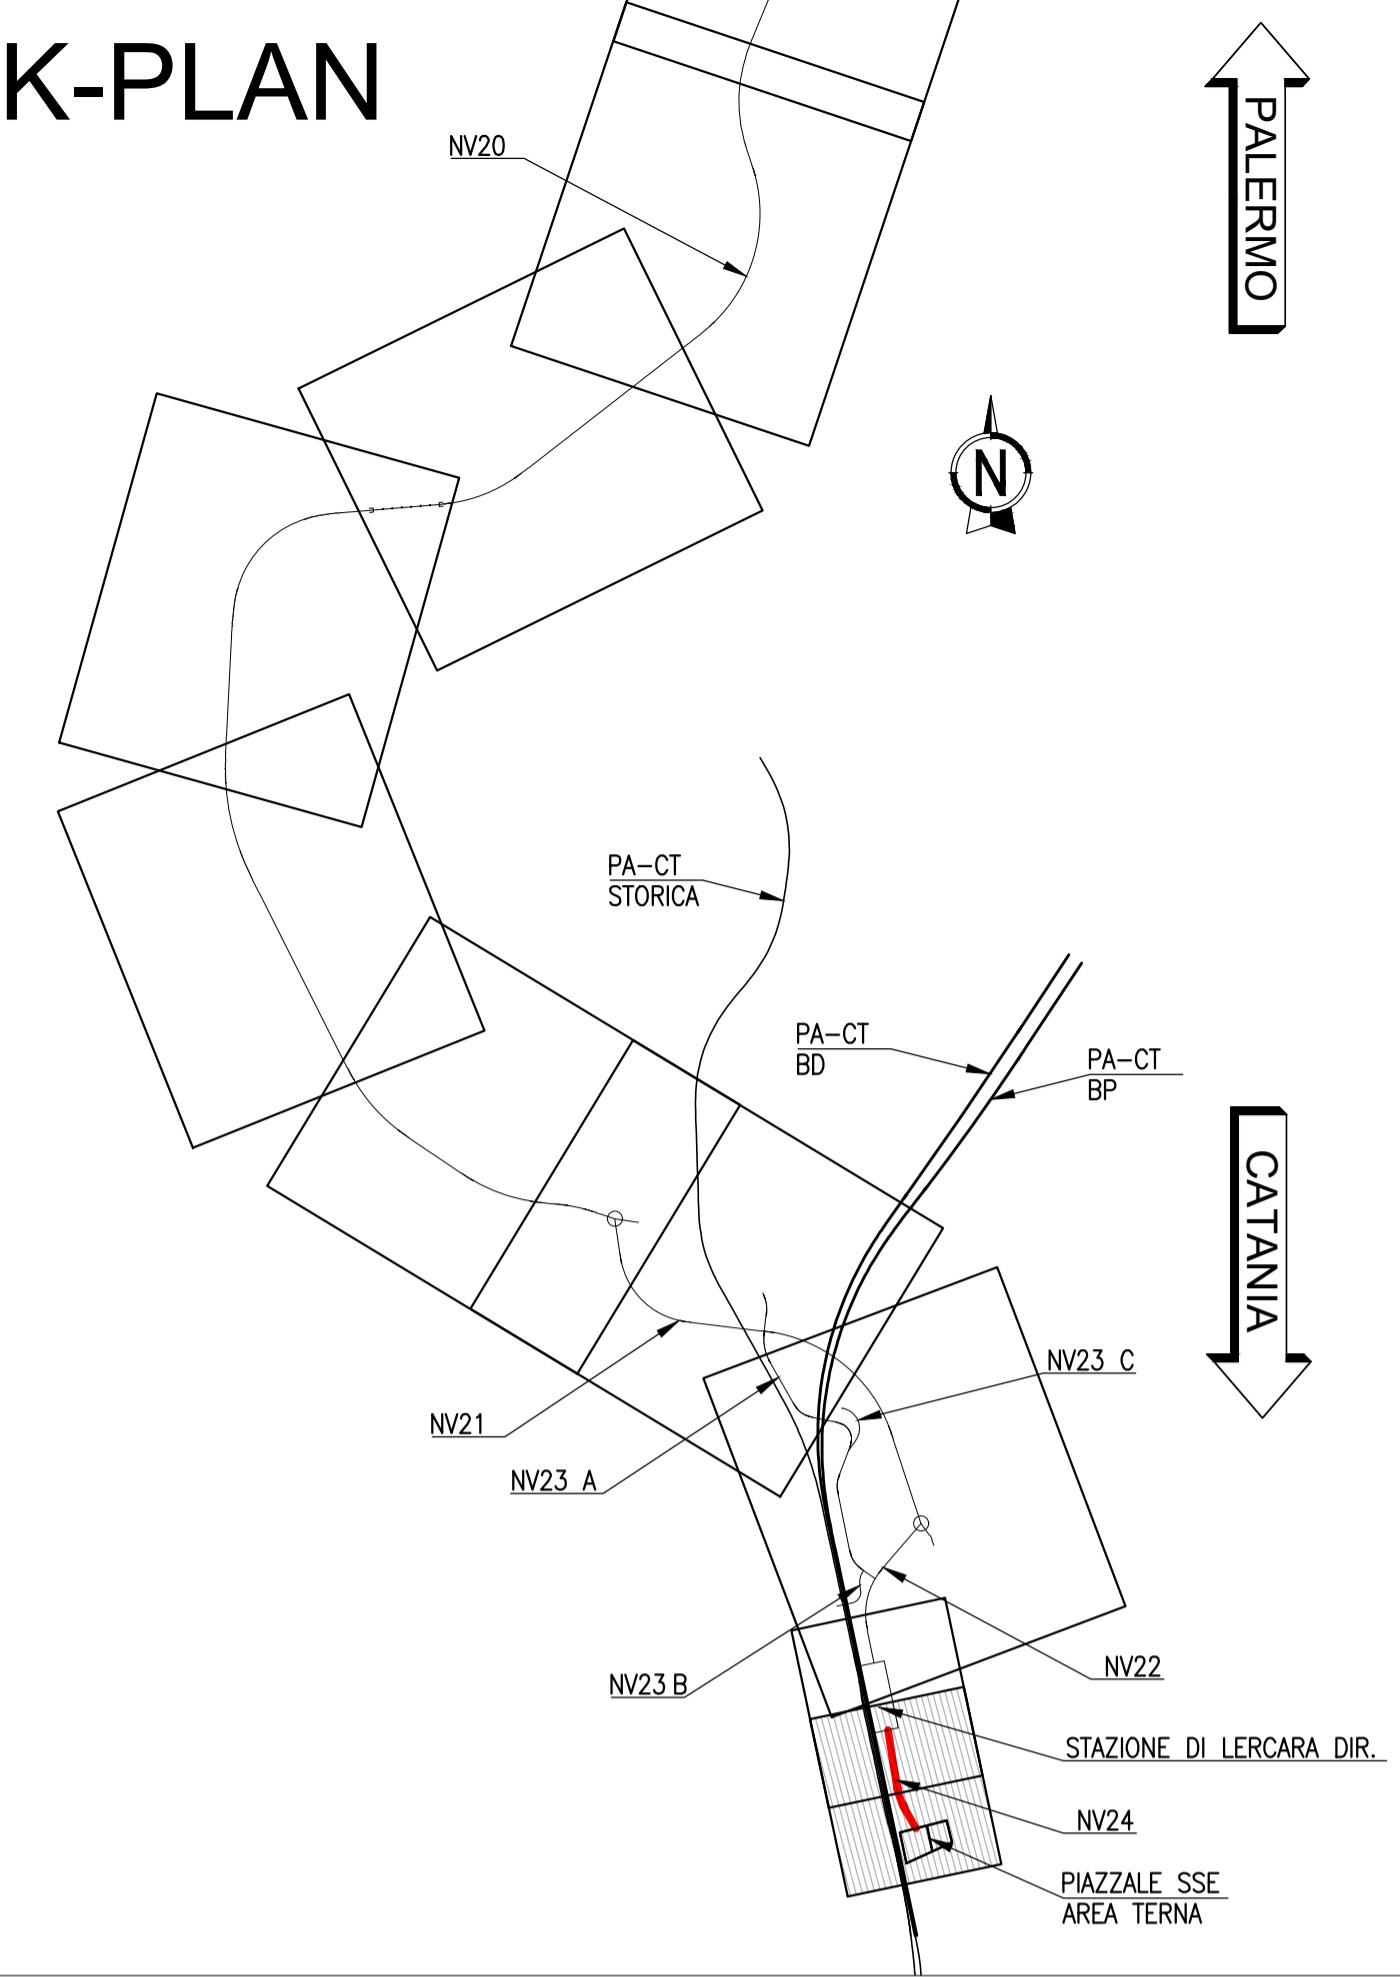

Sistema di coordinate: Gauss Boaga fuso Est, datum Roma 40

COMMITTENTE:
RFI
RETE FERROVIARIA ITALIANA
GRUPPO FERROVIE DELLO STATO ITALIANE

PROGETTAZIONE:
ITALFERR
GRUPPO FERROVIE DELLO STATO ITALIANE

U.O. INFRASTRUTTURE NORD

PROGETTO DEFINITIVO

DIRETTRICE FERROVIARIA MESSINA - CATANIA - PALERMO
NUOVO COLLEGAMENTO PALERMO - CATANIA

RADDOPPIO TRATTA FIUMETORTO - LERCARA DIRAMAZIONE
LOTTO 1+2

VIABILITA'
NV24 - Viabilità di accesso SSE/Area Terna
Planimetria di tracciamento

SCALA:
1:1000/100

COMMESSA LOTTO FASE ENTE TIPO DOC. OPERA/DISCIPLINA Progr. REV.
RS3Z 00 D 26 P7 NV2400 002 B

Rev.	Descrizione	Redatto	Data	Verificato	Data	Approvato	Data	Autorizzato	Data
A	EMMISSIONE ESECUTIVA	C. INTEGRA	Gennaio 2020	V. GIAPPINI	Gennaio 2020	A. BARRECA	Gennaio 2020		
B	1° AGG. A CONSEGNA C.SLLPP	C. INTEGRA	Maggio 2020	V. GIAPPINI	Maggio 2020	A. BARRECA	Maggio 2020		

File: RS3200D26P7NV240002B.DWG n. Elab.: