


PROVINCIA : PALERMO
 COMUNE : CASTRONUOVO DI SICILIA

STAZ. LERCARA DIR.


SSE

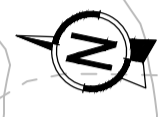

PALERMO

CATANIA

K-PLAN

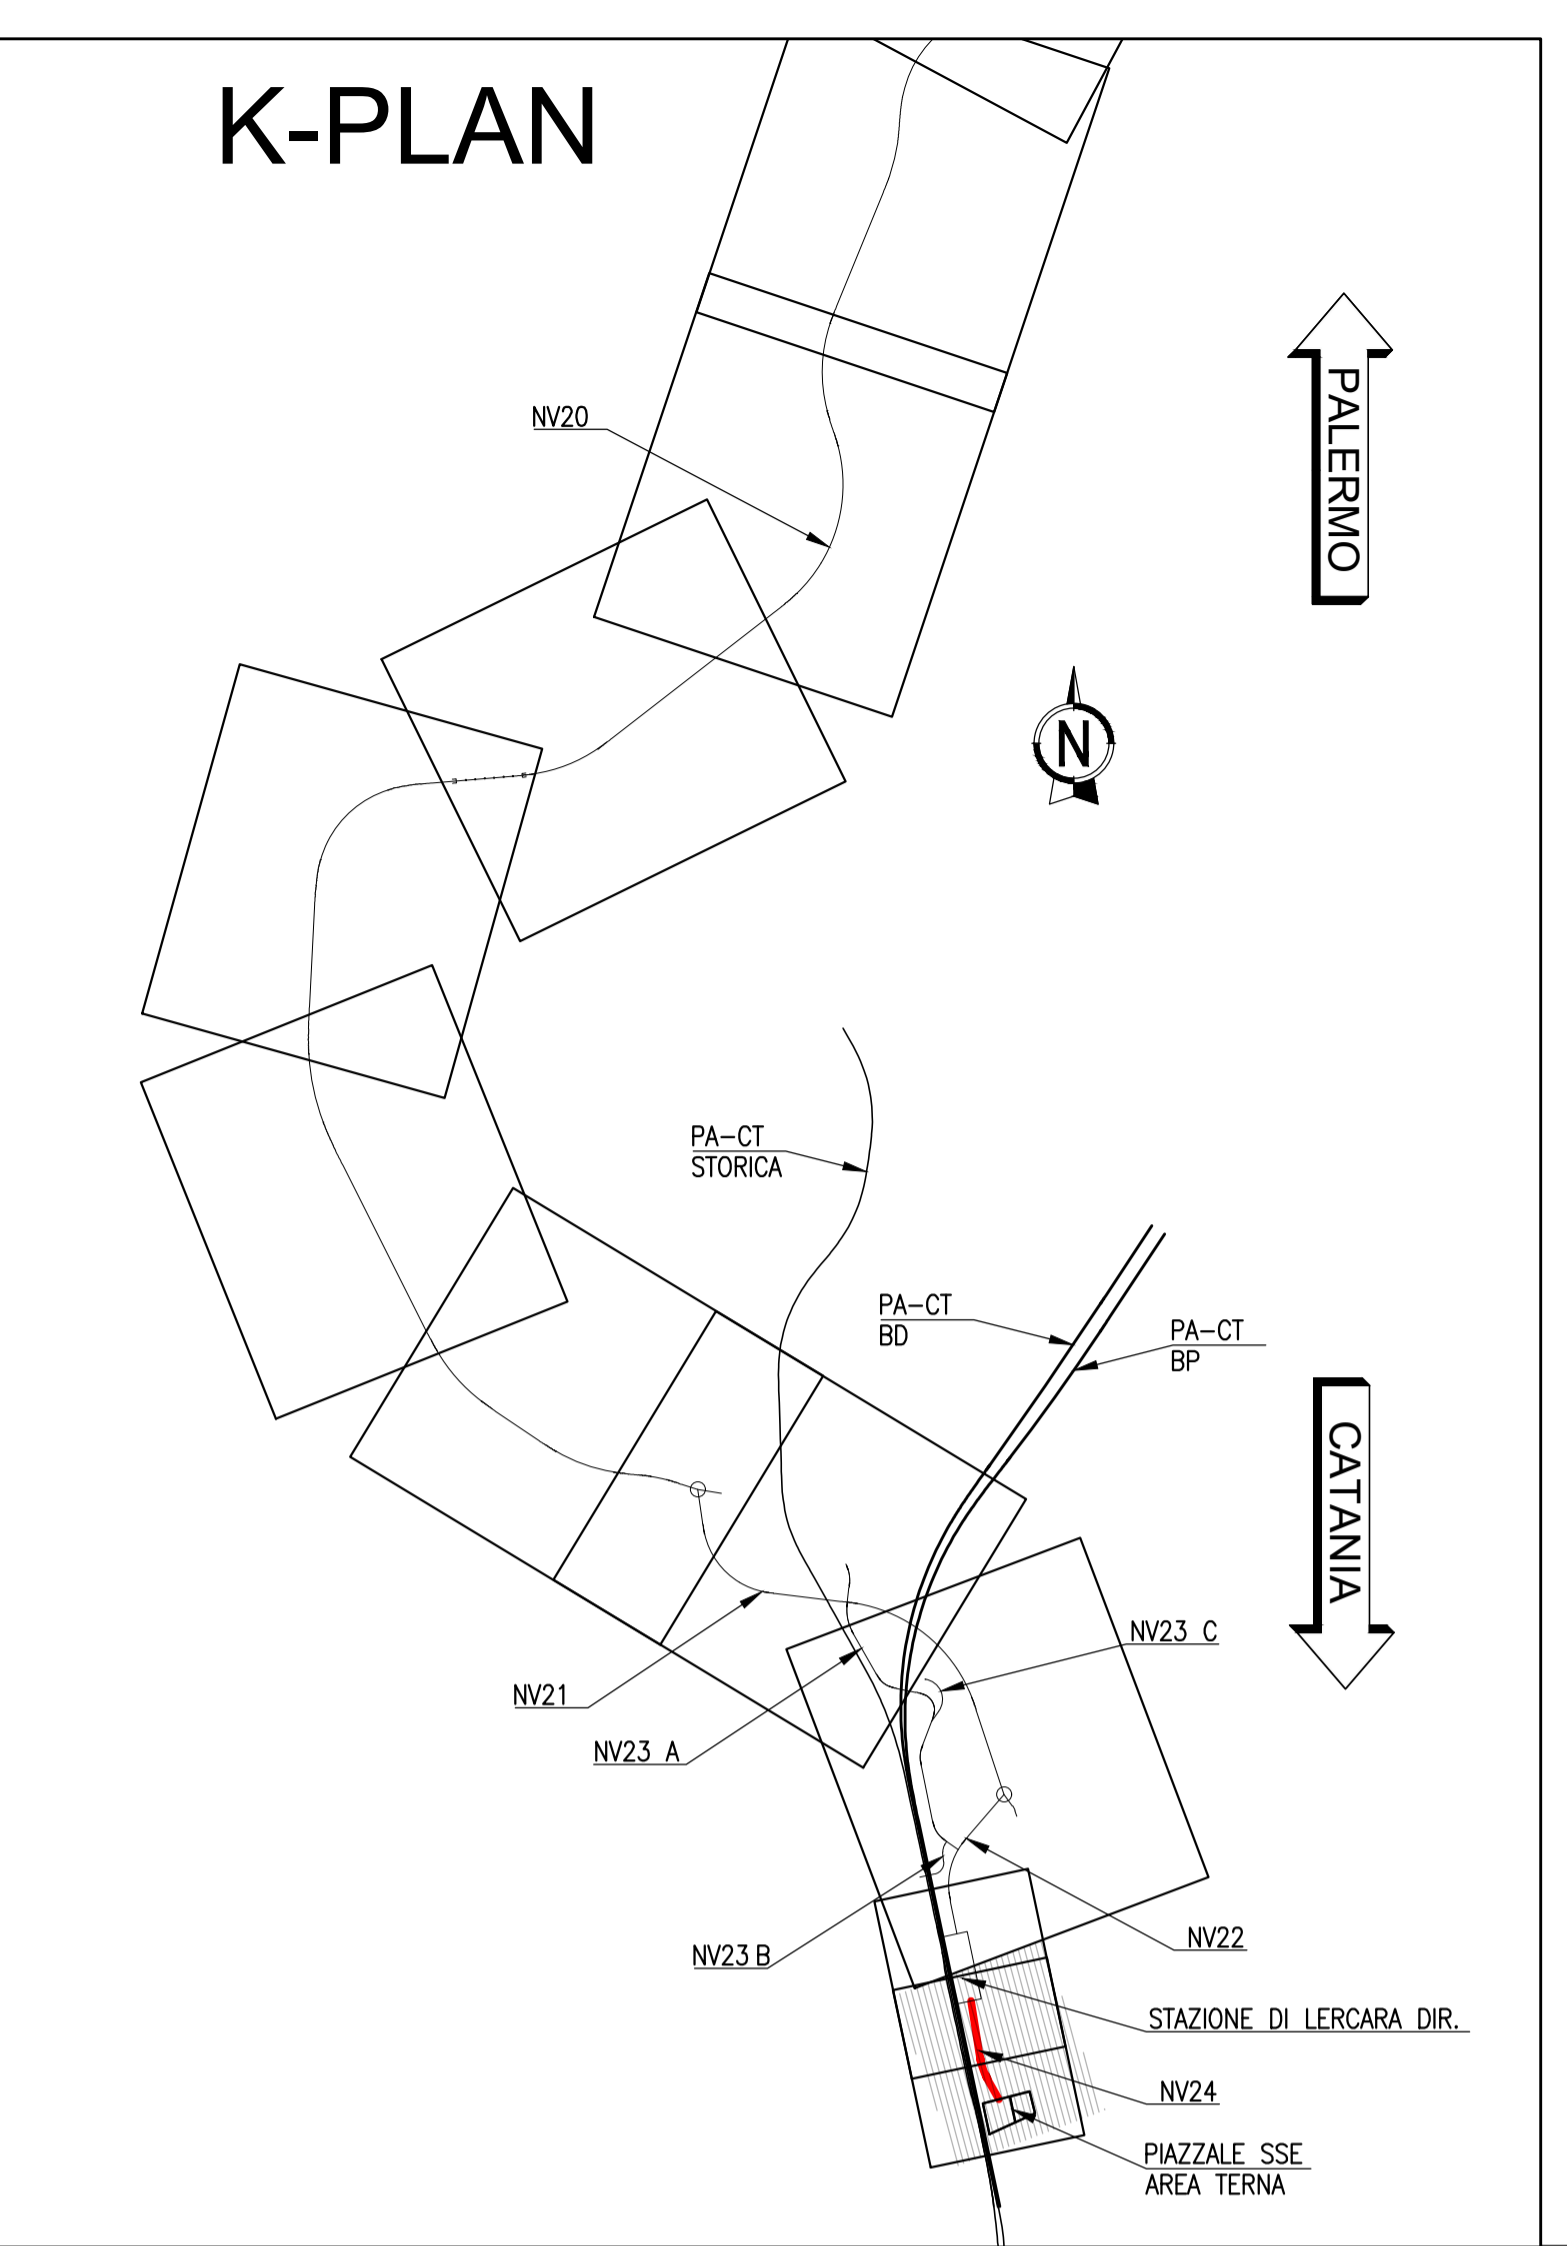

COMMITTENTE:

RFI
 RETE FERROVIARIA ITALIANA
 GRUPPO FERROVIE DELLO STATO ITALIANE

PROGETTAZIONE:

ITAFERR
 GRUPPO FERROVIE DELLO STATO ITALIANE

U.O. INFRASTRUTTURE NORD

PROGETTO DEFINITIVO

DIRETTRICE FERROVIARIA MESSINA - CATANIA - PALERMO
 NUOVO COLLEGAMENTO PALERMO - CATANIA

RADDOPPIO TRATTA FIUMETORTO - LERCARA DIRAMAZIONE
 LOTTO 1+2

VIABILITA'
 NV24 - Viabilità di accesso SSE/Area Terna
 Planimetria stato attuale

SCALA:
 1:1000/100

COMMESSA LOTTO FASE ENTE TIPO DOC. OPERA/DISCIPLINA Progr. REV.
RS3Z 00 D 26 P7 NV2400 003 B

Rev.	Descrizione	Redatto	Data	Verificato	Data	Approvato	Data	Autorizzato	Data
A	EMISSIONE ESECUTIVA	C. INTEGRA	Gennaio 2020	F. C. NI	Gennaio 2020	A. A.	Gennaio 2020		
B	1° AGG. A CONSEGNA C.S.L.L.P.P.	C. INTEGRA	Maggio 2020	F. C. NI	Maggio 2020	A. A.	Maggio 2020		

File: RS320028P7NV2400003B.DWG n. Elab.: