


# K-PLAN

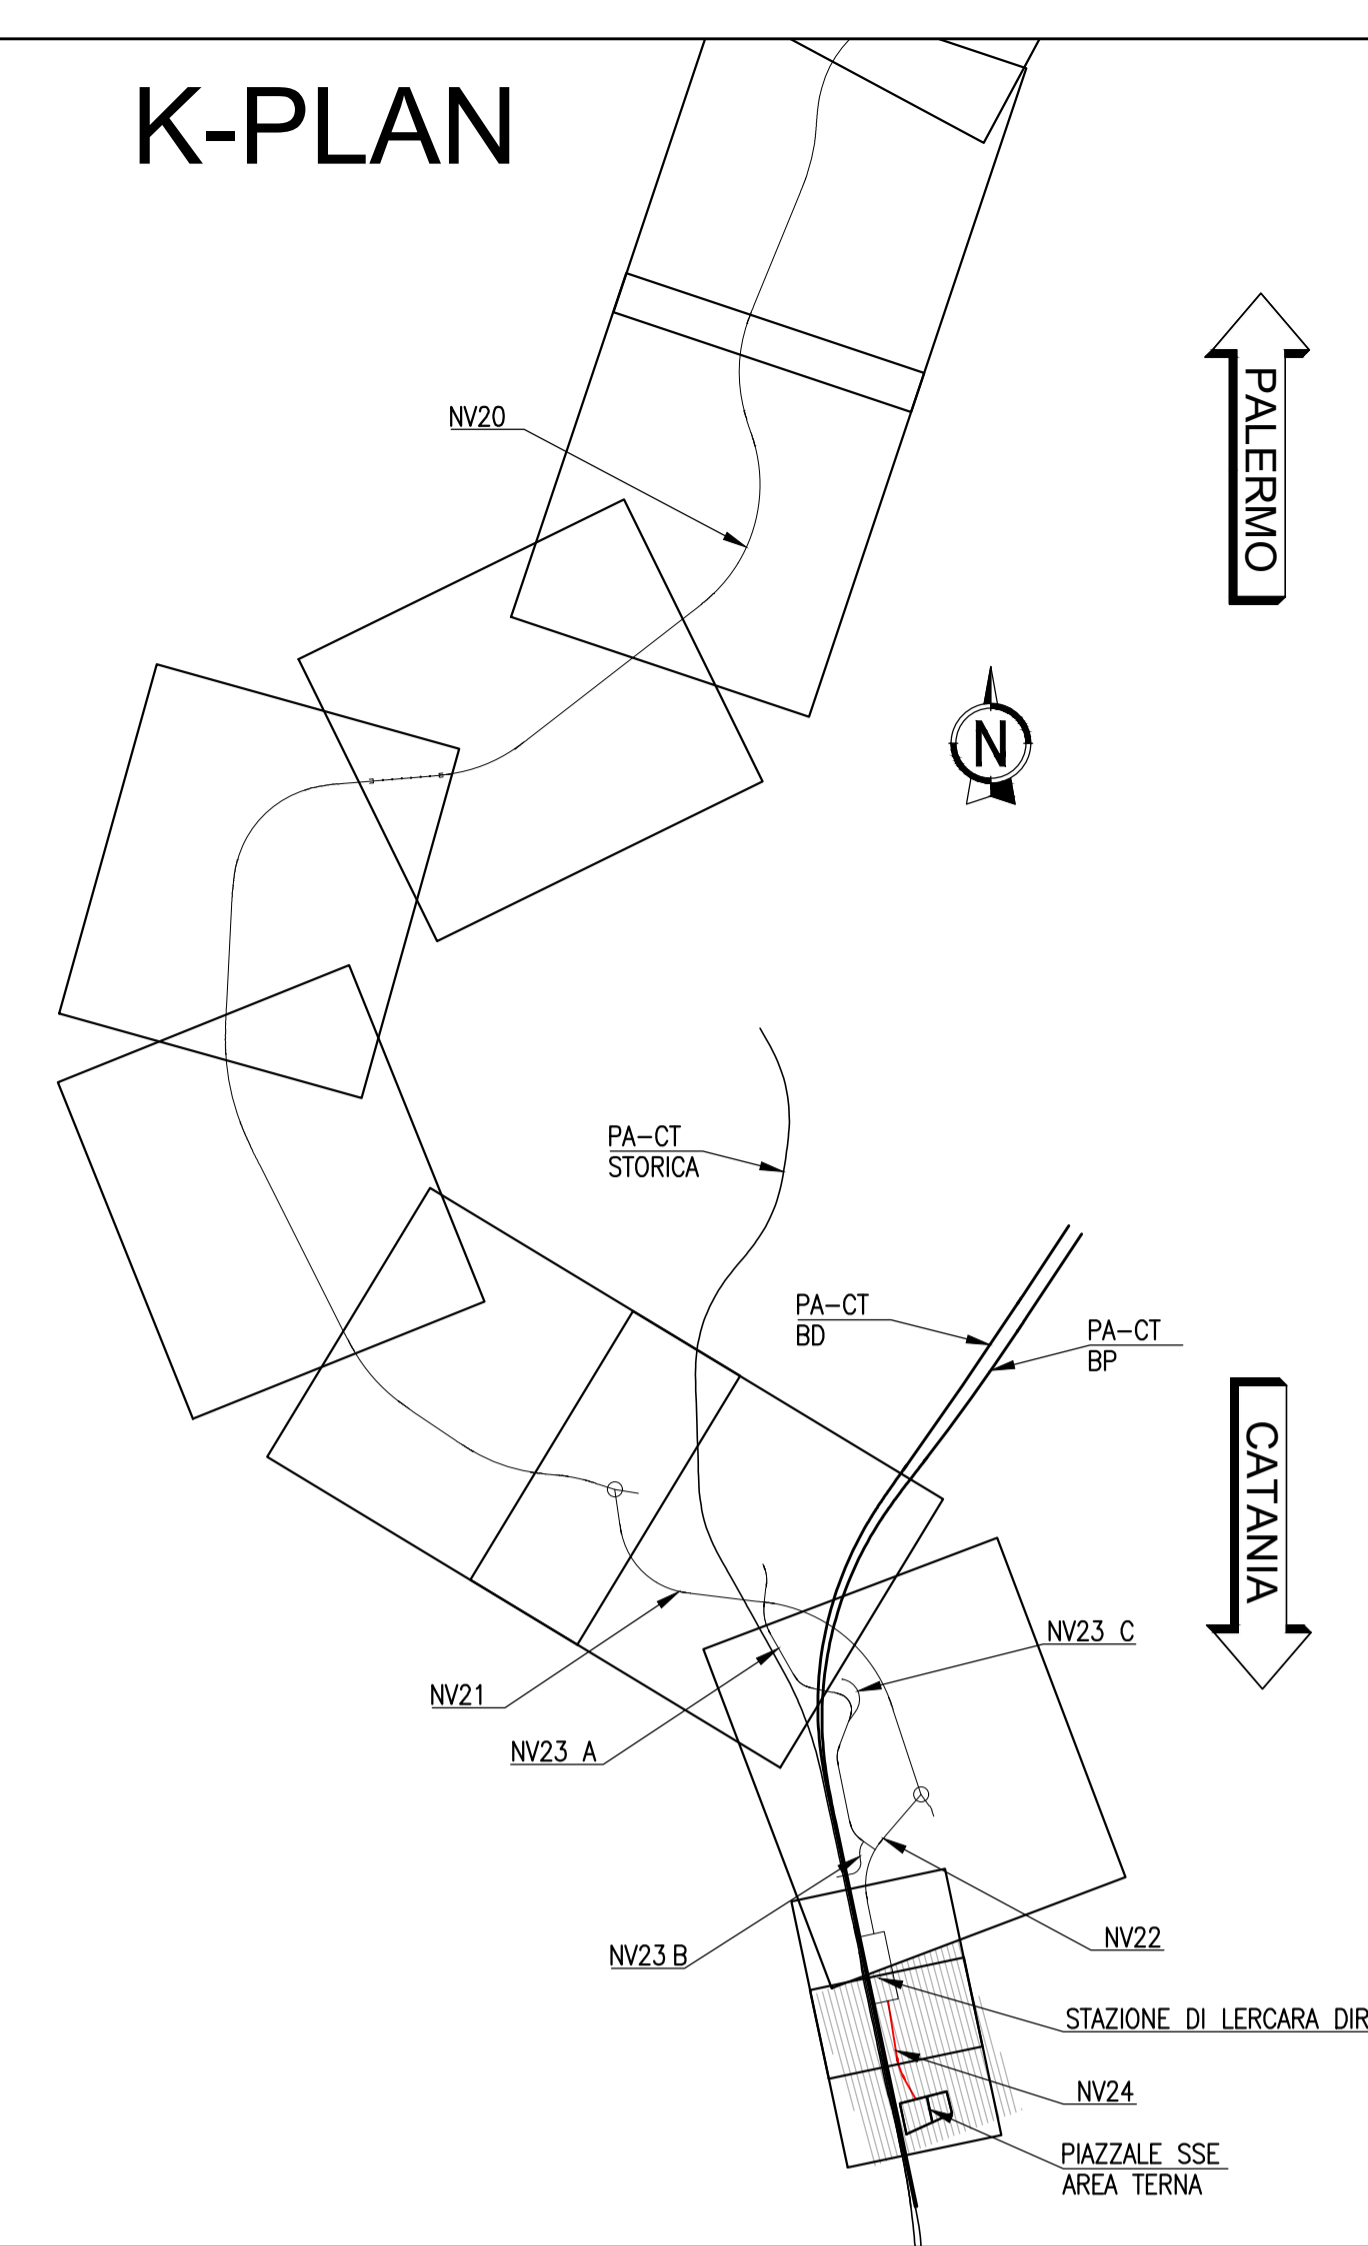

COMMITTENTE:  
  
**RFI**  
 RETE FERROVIARIA ITALIANA  
 GRUPPO FERROVIE DELLO STATO ITALIANE

PROGETTAZIONE:  
  
**ITAFERR**  
 GRUPPO FERROVIE DELLO STATO ITALIANE

**U.O. INFRASTRUTTURE NORD**  
**PROGETTO DEFINITIVO**

**DIRETTRICE FERROVIARIA MESSINA - CATANIA - PALERMO**  
**NUOVO COLLEGAMENTO PALERMO - CATANIA**

**RADDOPPIO TRATTA FIUMETORTO - LERCARA DIRAMAZIONE**  
**LOTTO 1+2**

**VIABILITA'**  
 NV24 - Viabilità di accesso SSE/Area Terna  
 Profilo Longitudinale di progetto

SCALA:  
 1:1000/100

COMMESSA LOTTO FASE ENTE TIPO DOC. OPERA/DISCIPLINA Progr. REV.  
**RS3Z 00 D 26 F7 NV2400 001 B**

| Rev. | Descrizione               | Redatto    | Data         | Verificato | Data         | Approvato | Data | Autorizzato | Data |
|------|---------------------------|------------|--------------|------------|--------------|-----------|------|-------------|------|
| A    | EMMISSIONE ESECUTIVA      | C. INTEGRA | Gennaio 2020 |            | Gennaio 2020 |           |      |             |      |
| B    | 1° AGG. A CONSEGNA CSLLPP | C. INTEGRA | Maggio 2020  |            | Maggio 2020  |           |      |             |      |

File: RS3200D26F7NV2400001B.DWG n. Elab.: