




STRALCIO PLANIMETRICO - PROG. 0+091.00  
SCALA 1:200

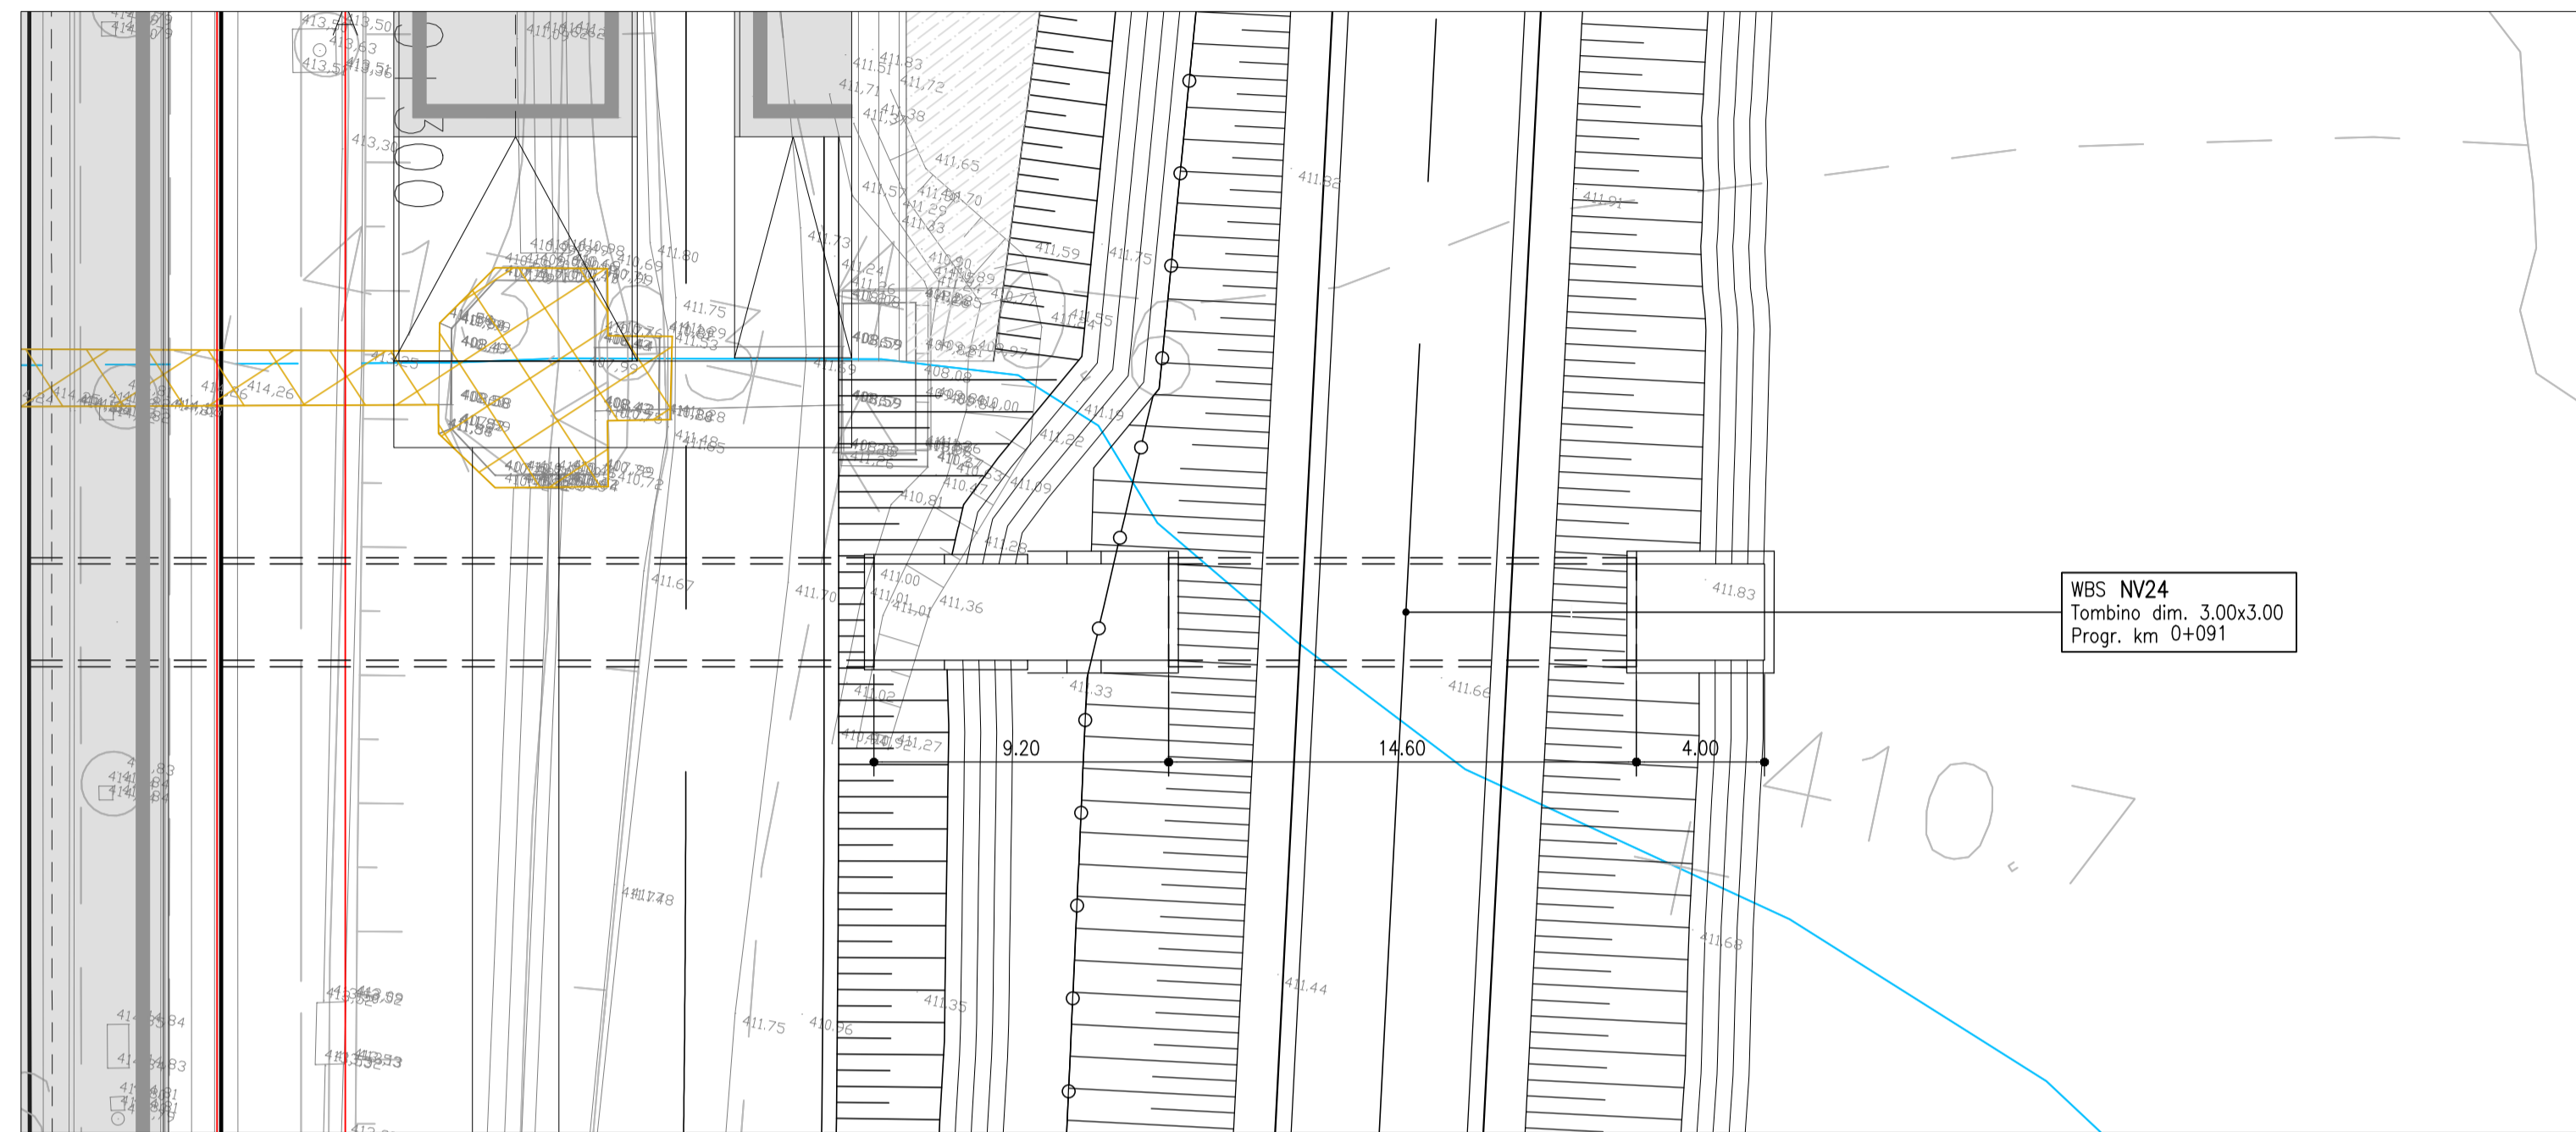

SEZIONE TRASVERSALE - PROG. 0+091.00  
SCALA 1:100

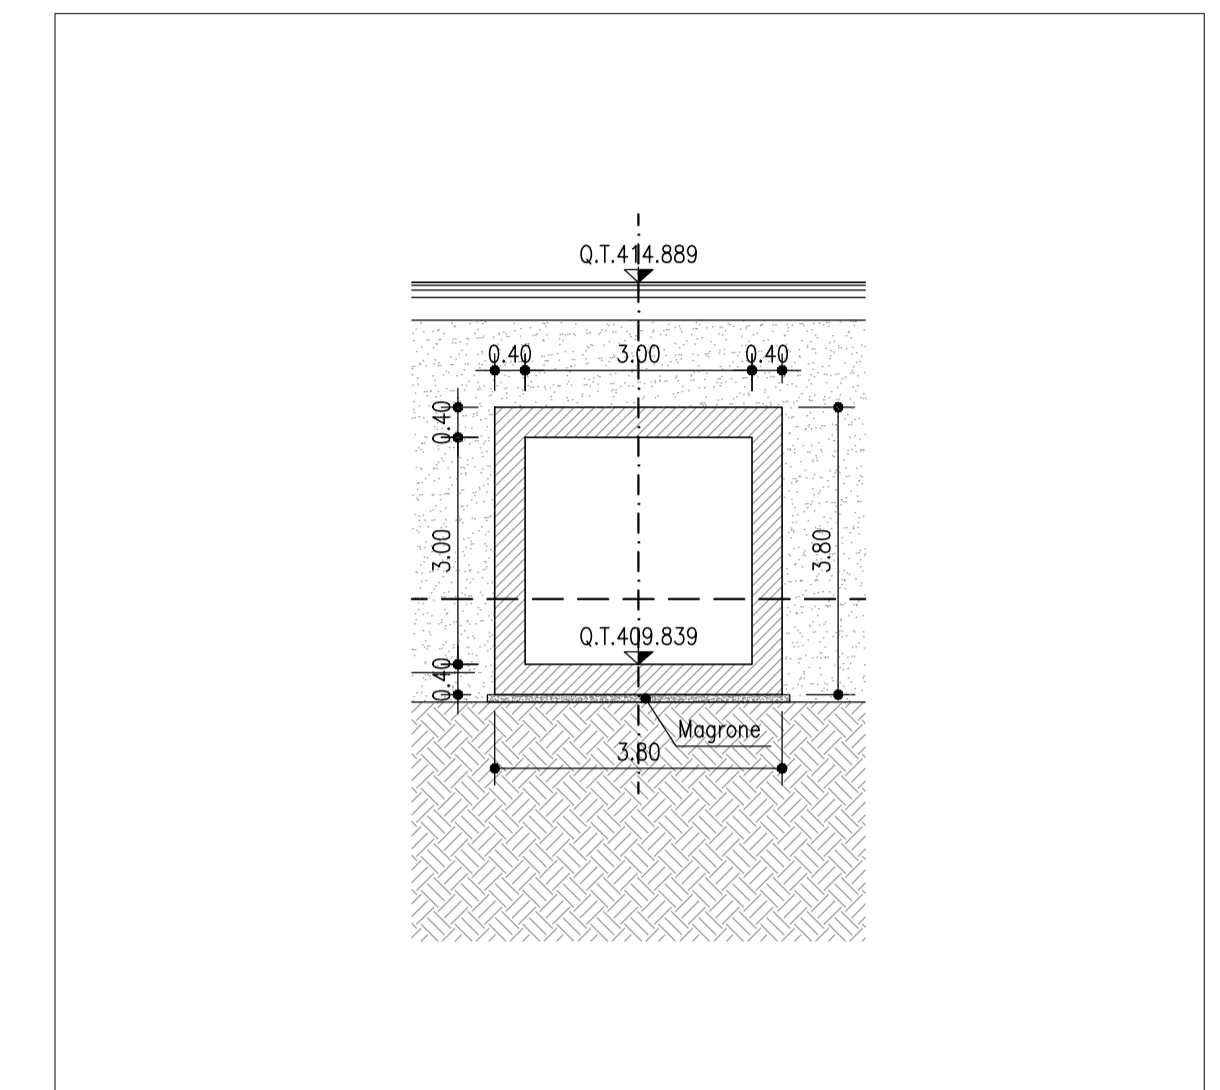

SEZIONE LONGITUDINALE - PROG. 0+091.00  
SCALA 1:100

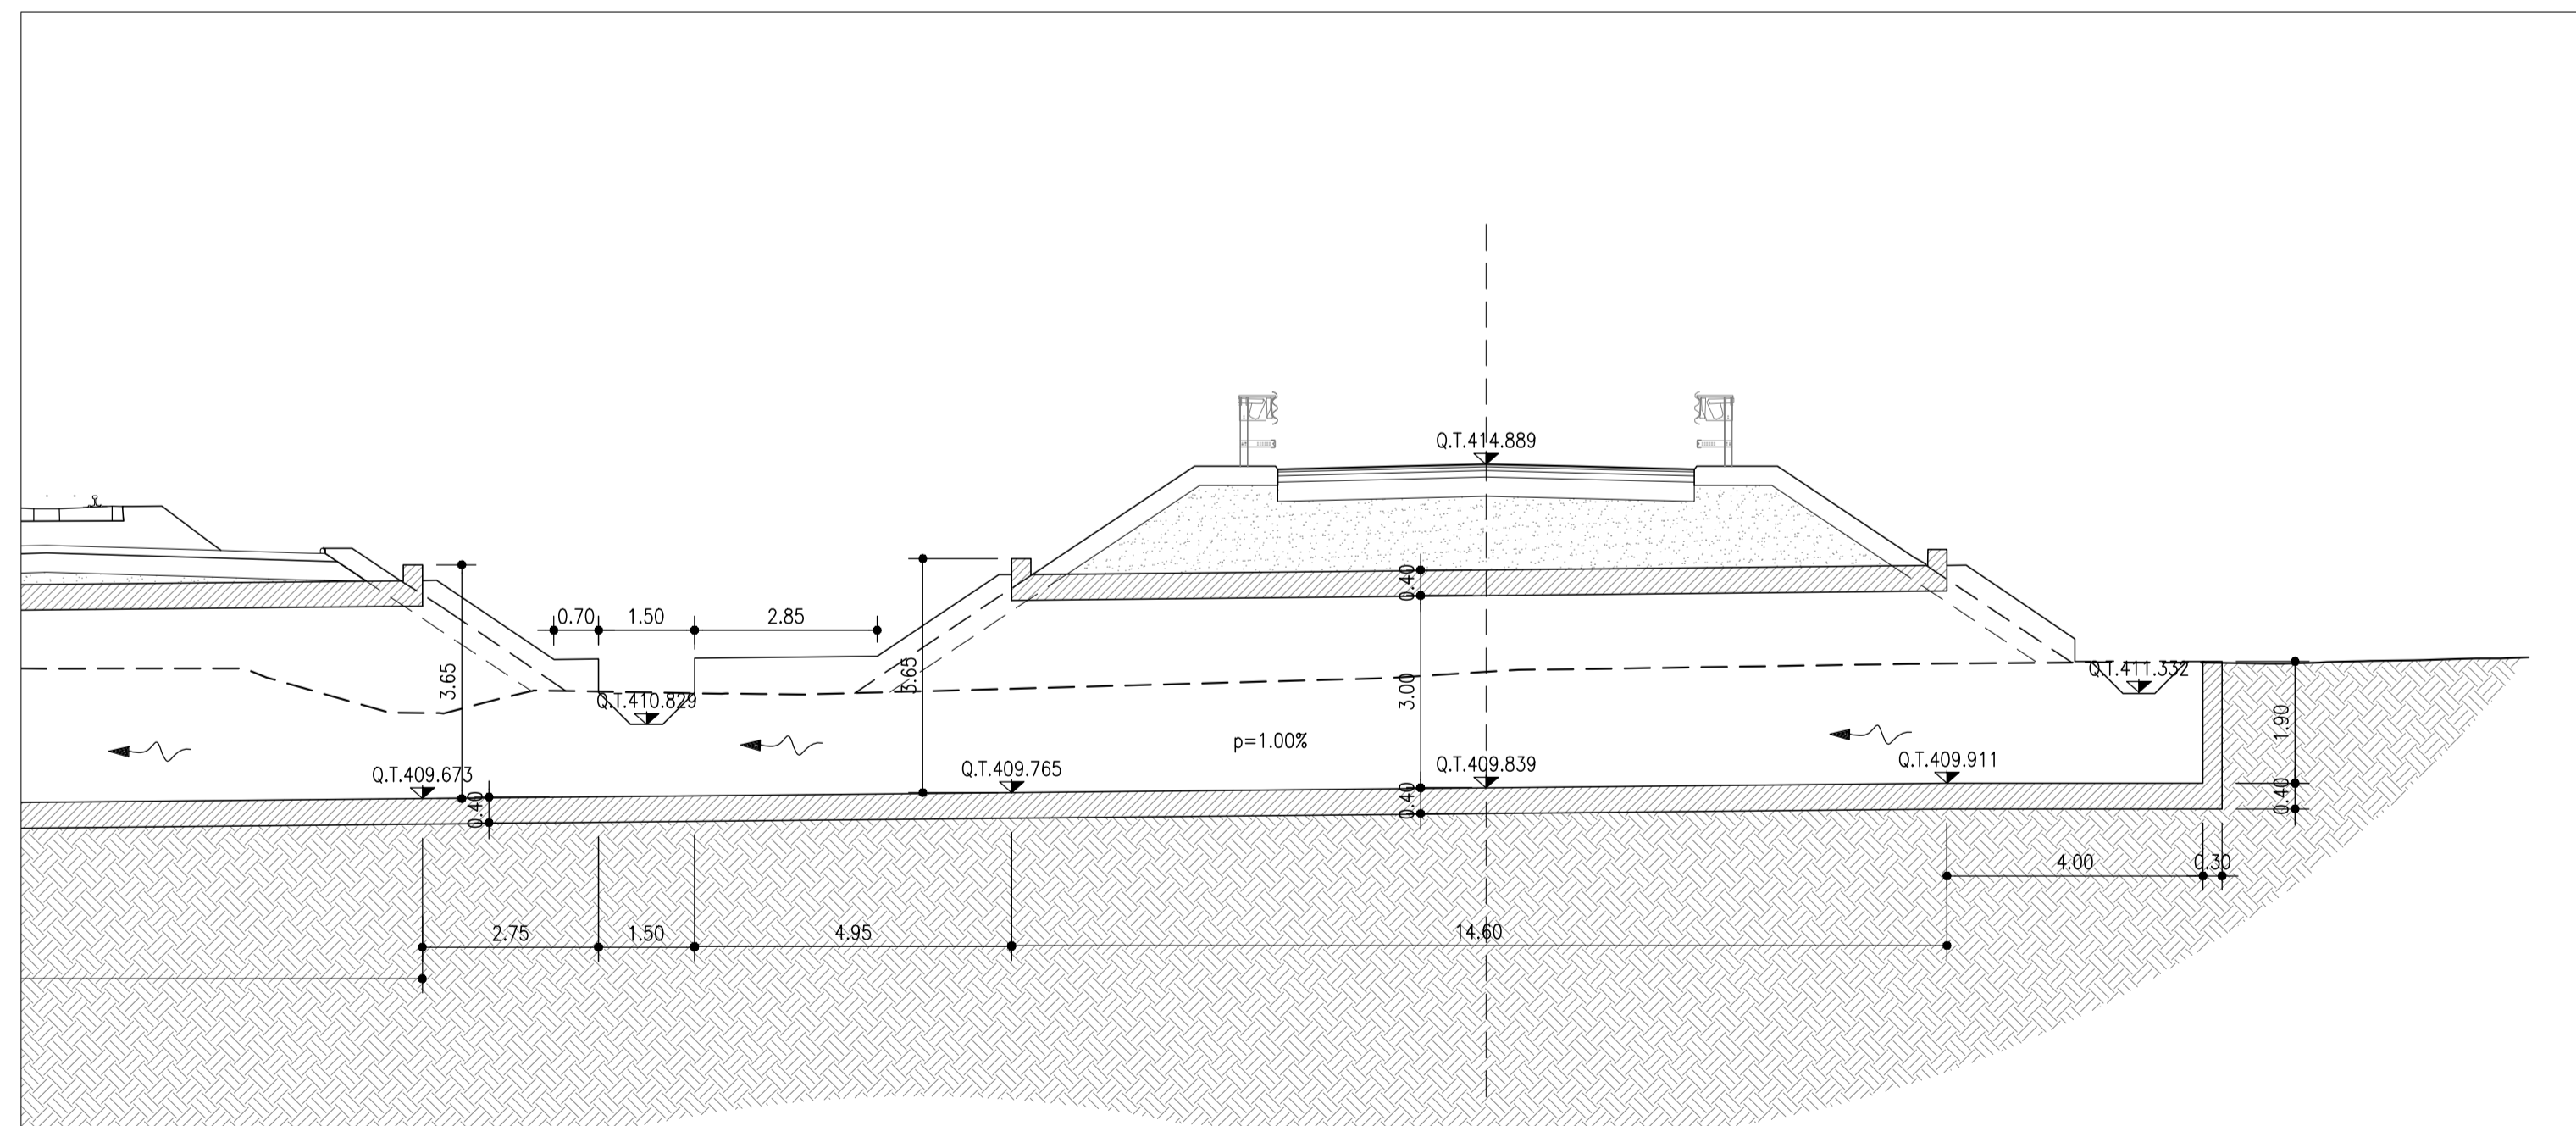

COMMITTENTE:



PROGETTAZIONE:



U.O. INFRASTRUTTURE NORD

PROGETTO DEFINITIVO

DIRETTRICE FERROVIARIA MESSINA - CATANIA - PALERMO  
NUOVO COLLEGAMENTO PALERMO - CATANIA

RADDOPPIO TRATTA FIUMETORTO - LERCARA DIRAMAZIONE  
LOTTO 1+2

VIABILITA'  
NV24 - Viabilità di accesso SSE/Area Terna  
Planimetria sistemazione tombini idraulici

SCALA:

VARIE

COMMESSA LOTTO FASE ENTE TIPO DOC. OPERA/DISCIPLINA PROGR. REV.

RS3Z 00 D 26 PZ NV2403 001 B

Rev.	Descrizione	Redatto	Data	Verificato	Data	Approvato	Data	Autorizzato Data
A	EMMISSIONE ESECUTIVA	C. INTEGRA	Gennaio 2020	M. VENTURA	Gennaio 2020	A. BARRECA	Gennaio 2020	
B	1° AGG. A CONSEGNA CILLPP	C. INTEGRA	Maggio 2020	M. VENTURA	Maggio 2020	A. BARRECA	Maggio 2020	

File: RS3200D26PZNV2403001B.DWG

n. Elab.: