STRALCIO PLANIMENTRICO - PROG. 28+286.00
SCALA 1:100

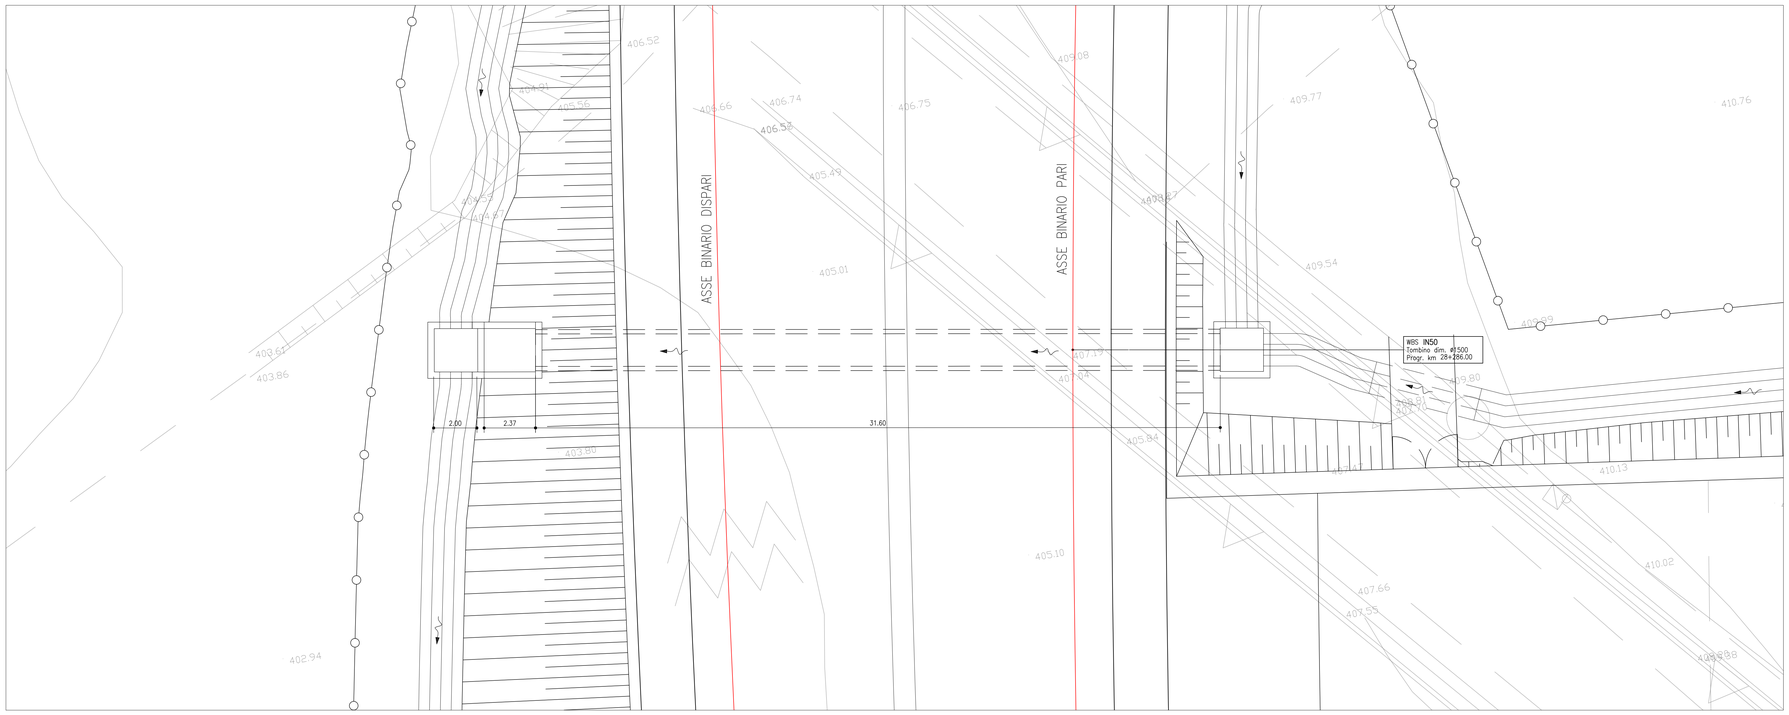

SEZIONE LONGITUDINALE - PROG. 28+286.00
SCALA 1:100

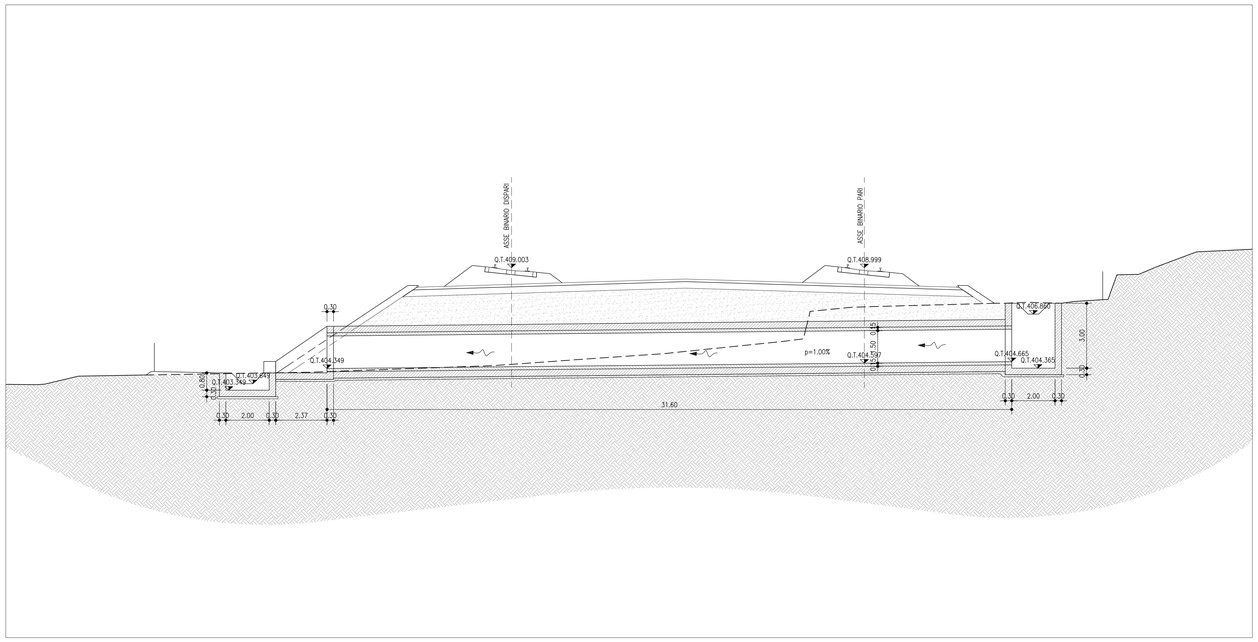

SEZIONE TRASCERSALE - PROG. 28+286.00
SCALA 1:100

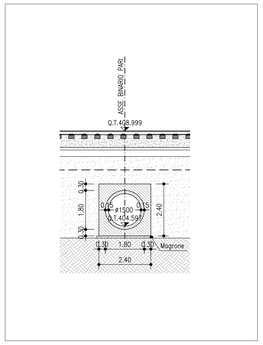

COMMITTENTE:

RFI RETE FERROVIARIA ITALIANA
GRUPPO FERROVIE DELLO STATO ITALIANE

PROGETTAZIONE:

ITALFERR
GRUPPO FERROVIE DELLO STATO ITALIANE

U.O. INFRASTRUTTURE NORD

PROGETTO DEFINITIVO

DIRETTRICE FERROVIARIA MESSINA - CATANIA - PALERMO
NUOVO COLLEGAMENTO PALERMO - CATANIA

RADDOPPIO TRATTA FIUMETORTO - LERCARA DIRAMAZIONE
LOTTO 1+2

SINGOLE OPERE LINEA

IN50 - Nuovo tombino al km 28+286
Pianta di progetto e sezione longitudinale

SCALA:
VARIE

COMMESSA	LOTTO	FASE	ENTE	TIPO DOC.	OPERA/DISCIPLINA	PROGR.	REV.
RS3Z	00	D	26	PZ	IN5000	001	B

Rev.	Descrizione	Redatto	Data	Verificato	Data	Approvato	Data	Autorizzato Data
A	EMISSIONE ESECUTIVA	C. INTEGRA	Gennaio 2020	M. BARBERINI	Gennaio 2020	A. BARBERA	Gennaio 2020	6 MAGGIO 2020
B	1° AGG. A CONSEGNA CSLLPP	C. INTEGRA	Maggio 2020	M. BARBERINI	Maggio 2020	A. BARBERA	Maggio 2020	

ITALFERR - U.O. INFRASTRUTTURE NORD
Dirigente Responsabile
Ordine degli Ingegneri di Milano
Ing. Giuseppe Cappelli

File: RS3Z00D26PZIN5000001B.DWG

n. Elab.:

SCALA DI STAMPA: 1=1