



FASE 1 - PIANTA - PROG. 28+819.00  
SCALA 1:100

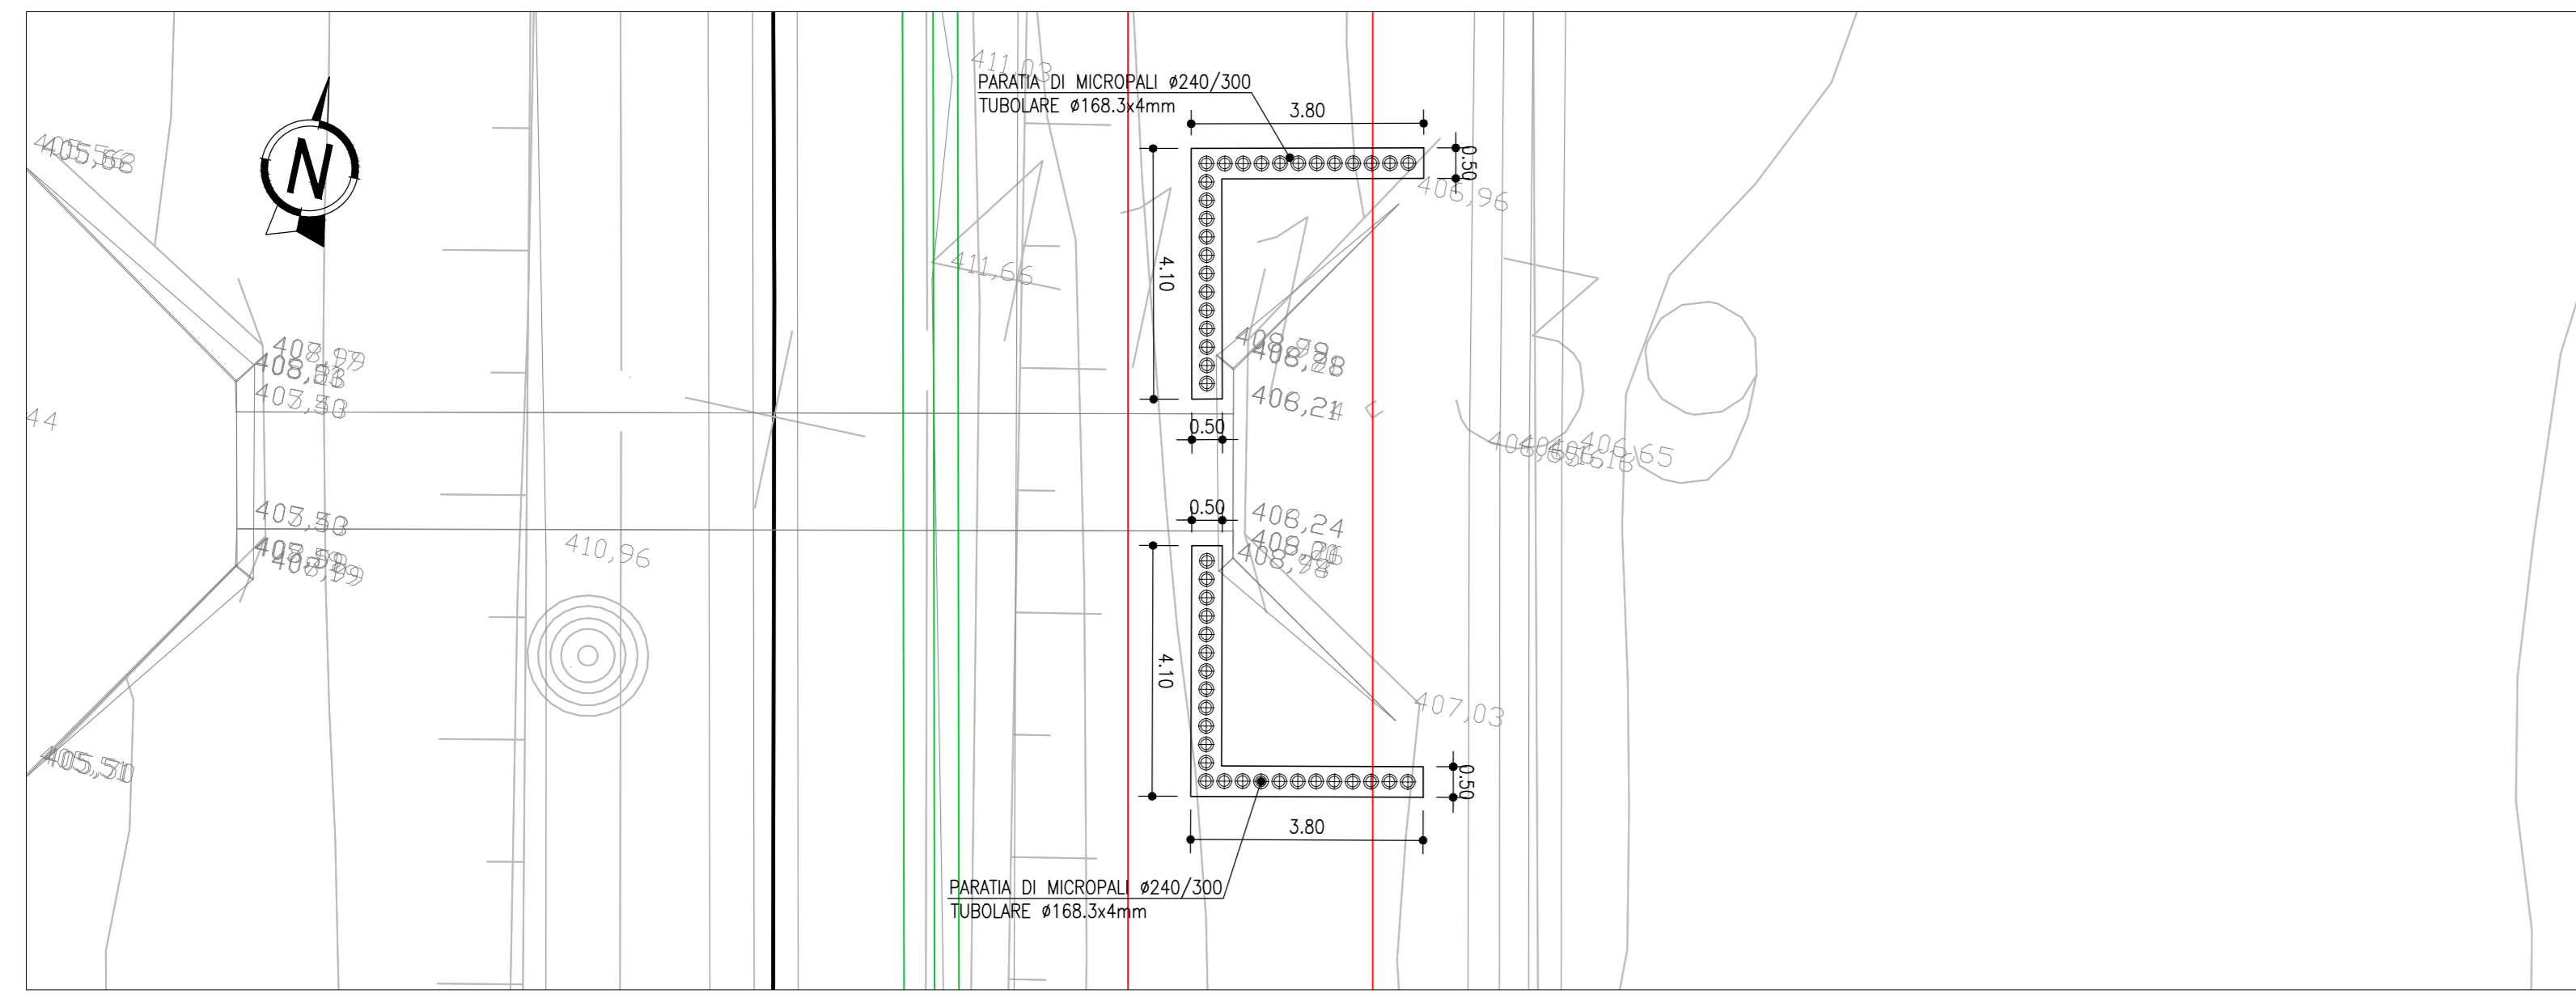


- FASE 1  
- Realizzazione paratia di micropali Ø240/300 - L. palo = 7.00m

FASE 1 - SEZIONE LONGITUDINALE - PROG. 28+819.00  
SCALA 1:100

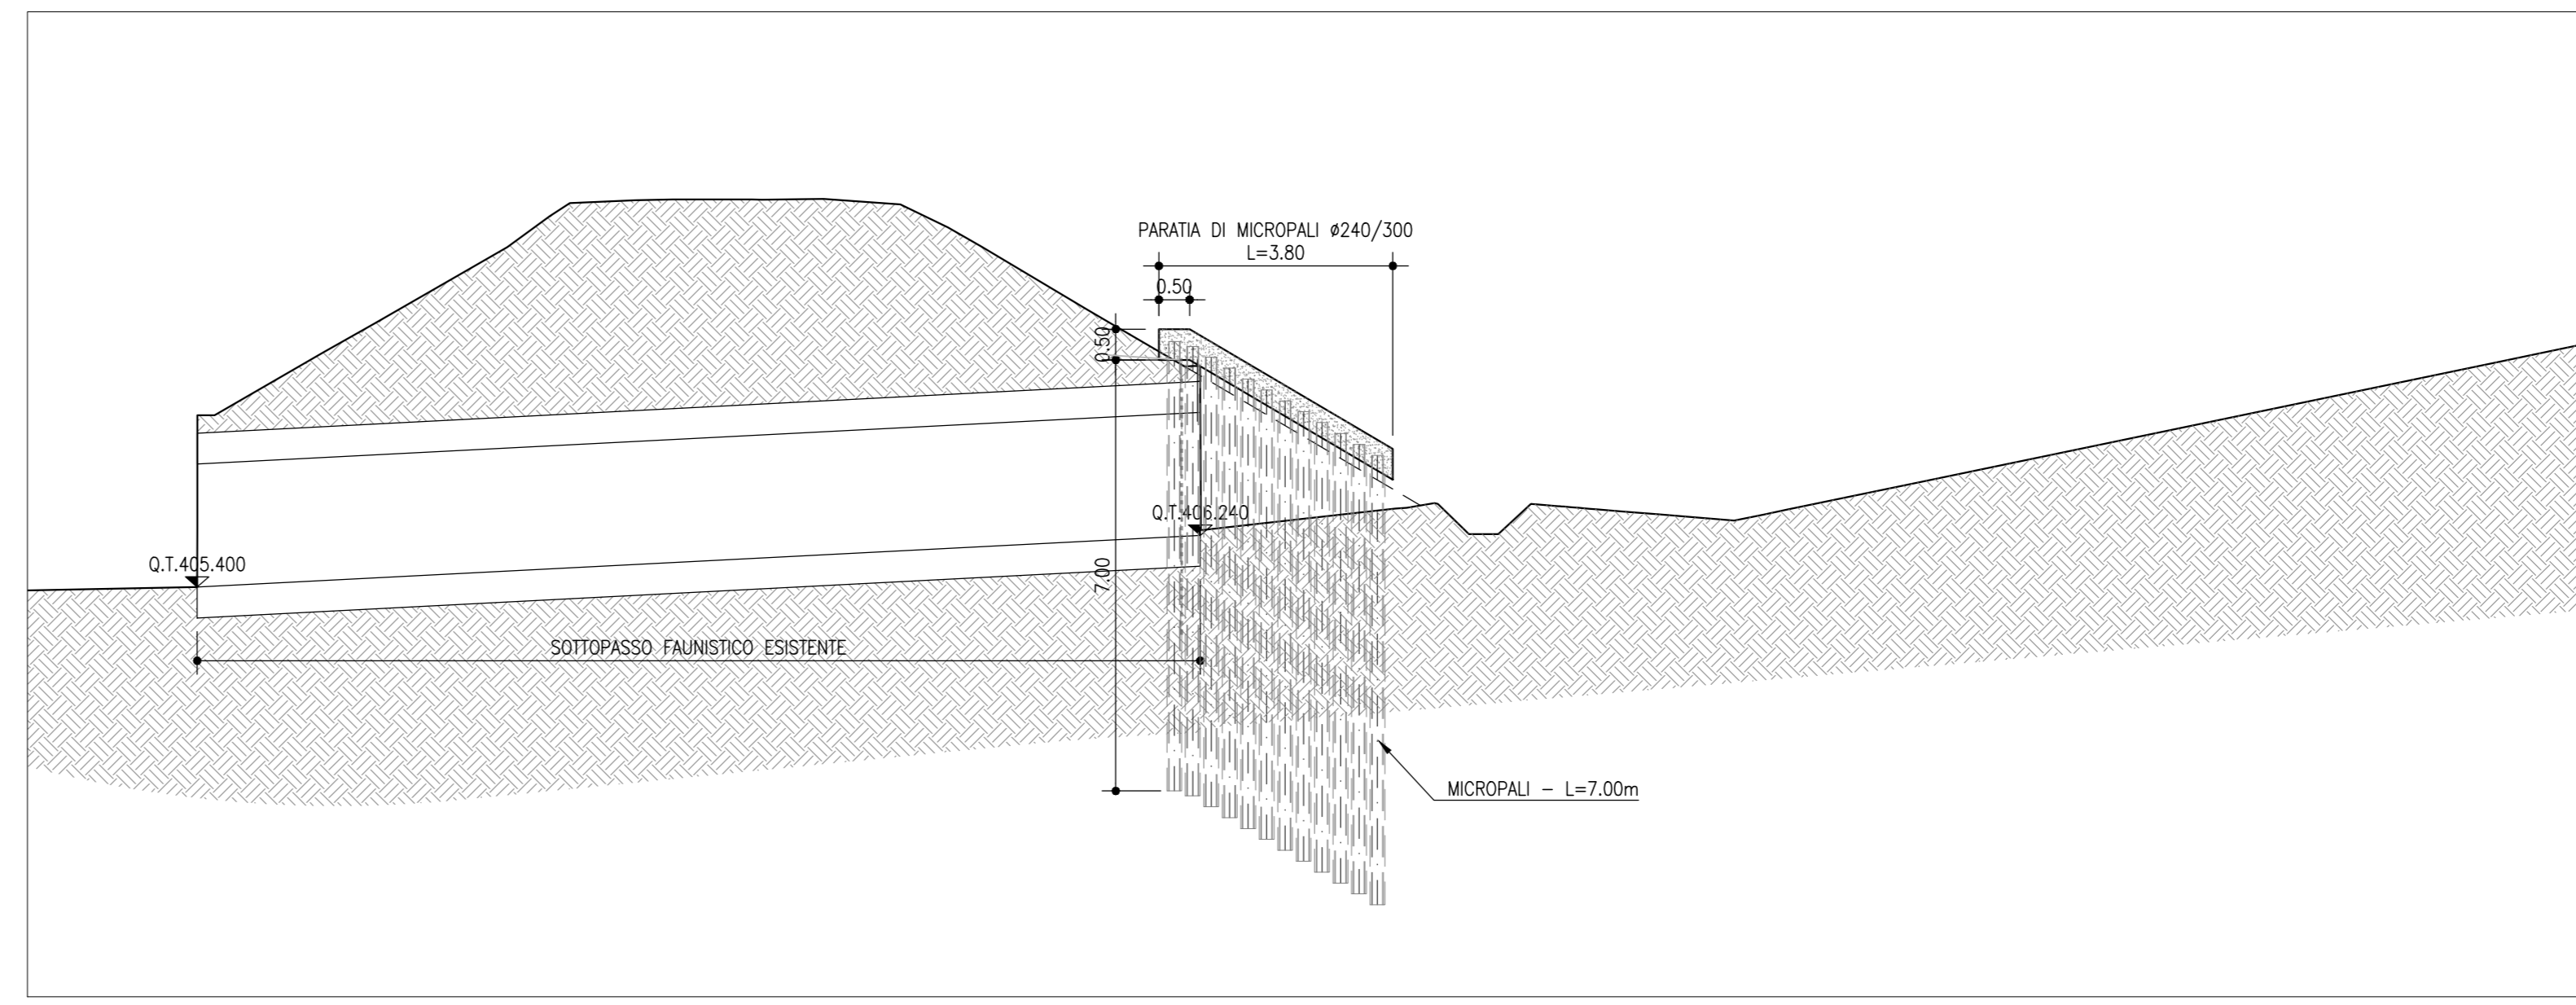


- FASE 1  
- Realizzazione paratia di micropali Ø240/300 - L. palo = 7.00m

FASE 2 - PIANTA - PROG. 28+819.00  
SCALA 1:100

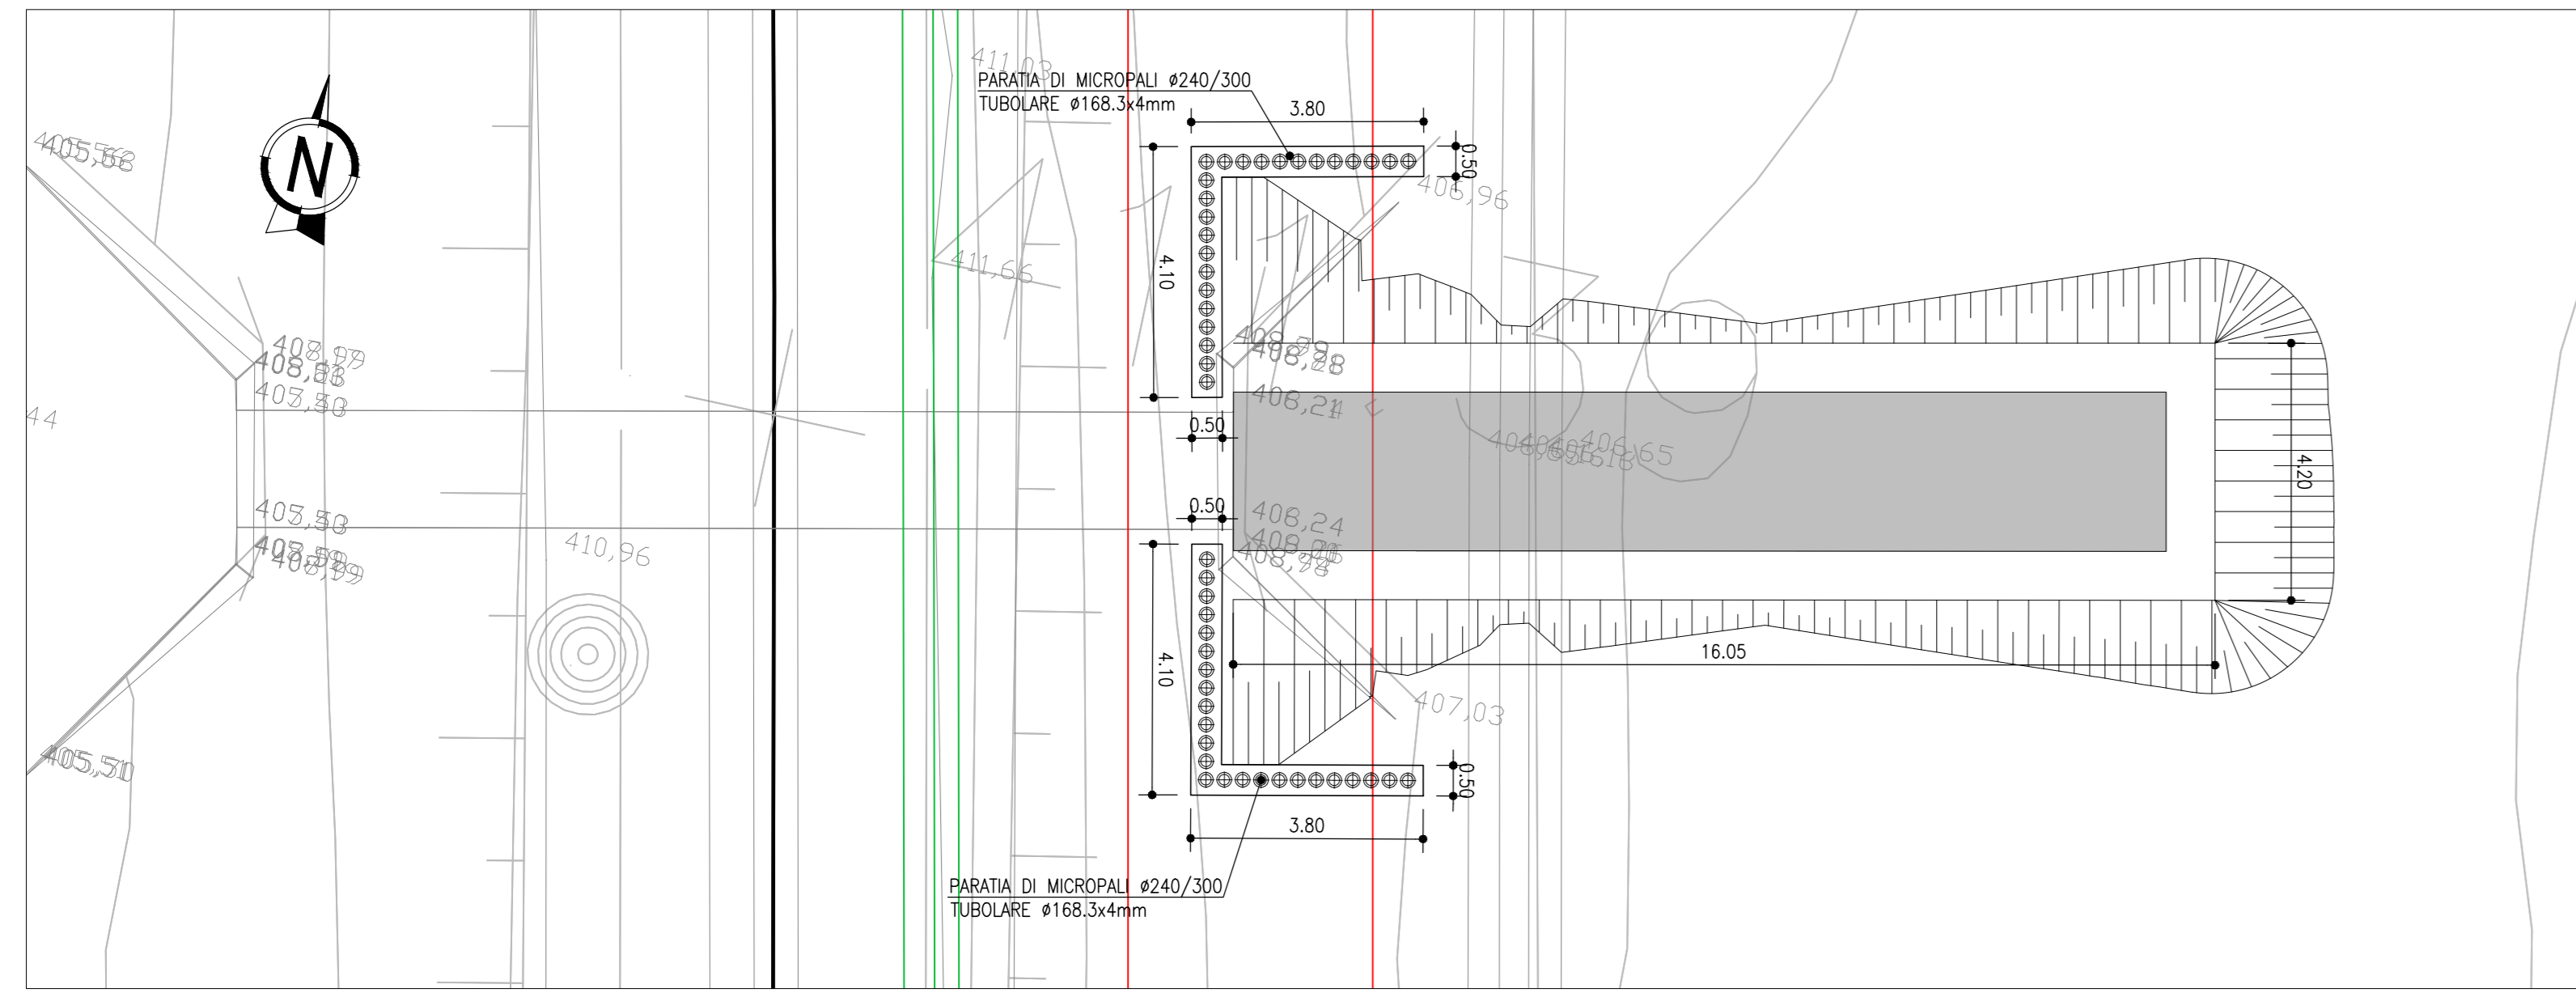


- FASE 2  
- Realizzazione scavo per futura realizzazione prolungamento sottopasso faunistico e demolizione muri d'ala sottopasso esistente

FASE 2 - SEZIONE LONGITUDINALE - PROG. 28+819.00  
SCALA 1:100

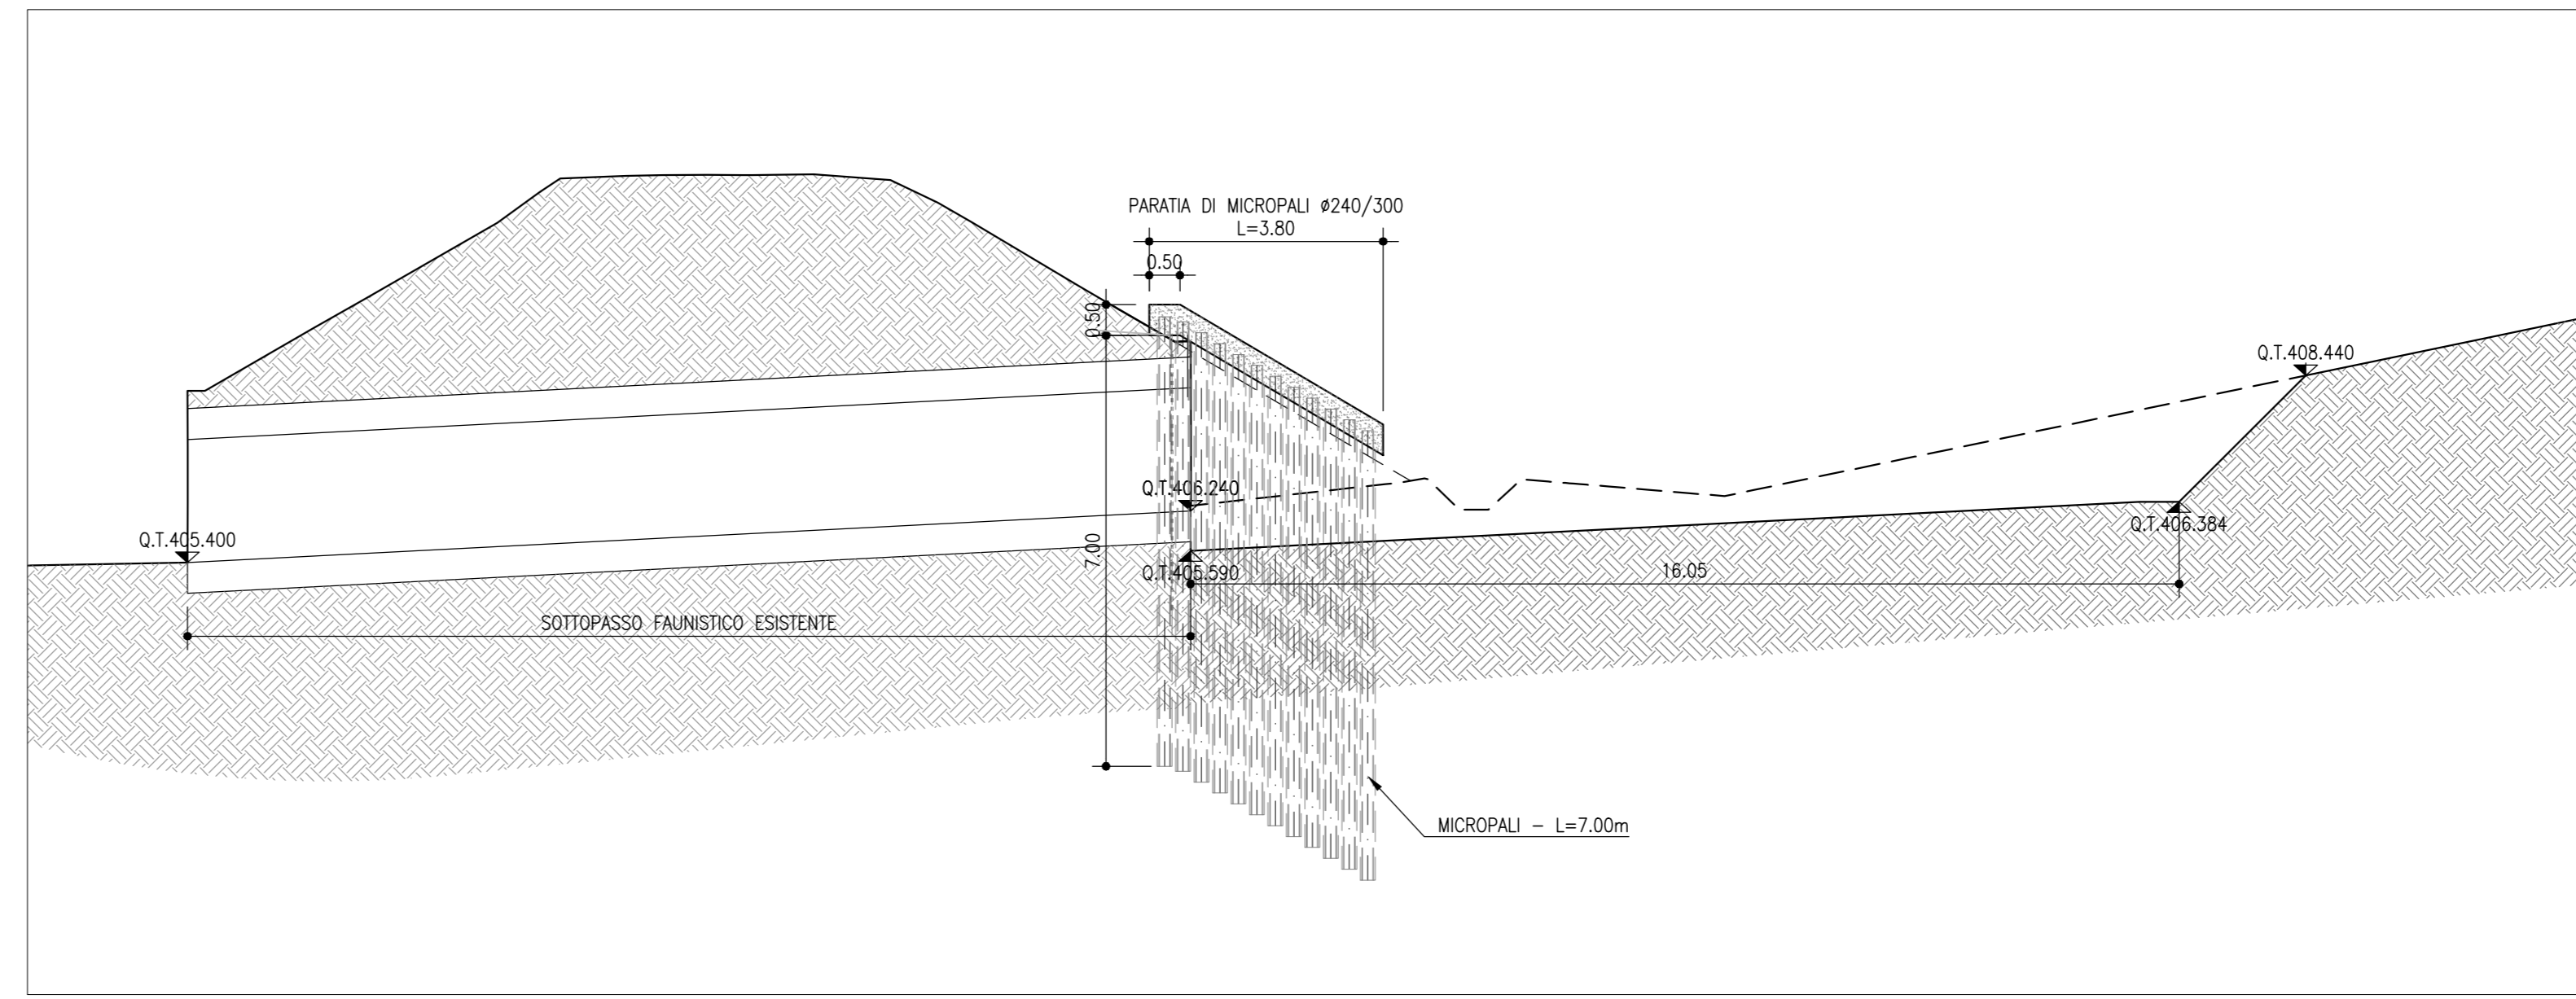


- FASE 2  
- Realizzazione scavo per futura realizzazione prolungamento sottopasso faunistico e demolizione muri d'ala sottopasso esistente

FASE 3 - PIANTA - PROG. 28+819.00  
SCALA 1:100

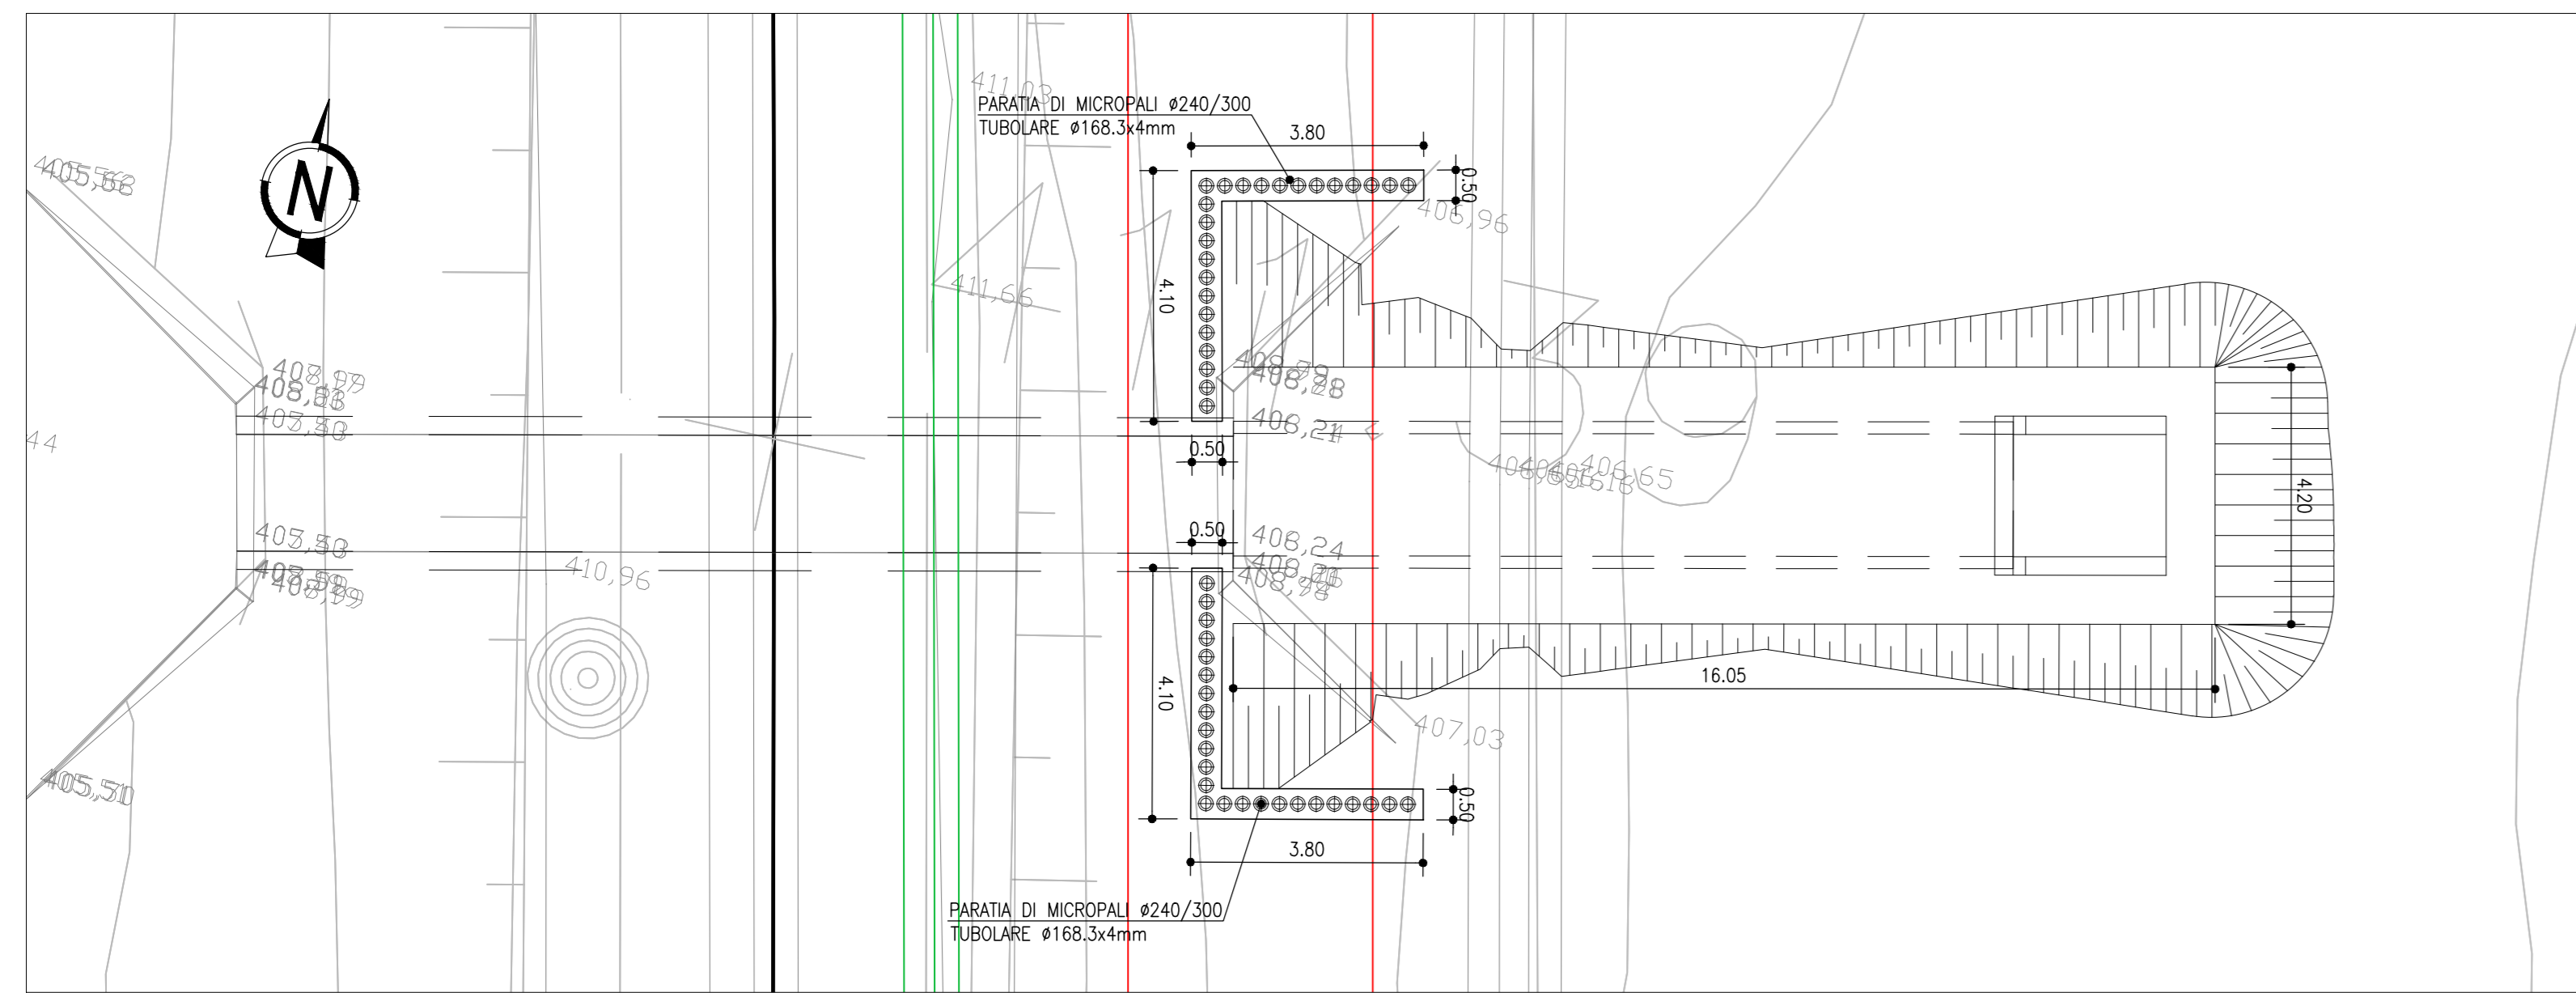

- FASE 3  
- Realizzazione prolungamento sottopasso faunistico

FASE 3 - SEZIONE LONGITUDINALE - PROG. 28+819.00  
SCALA 1:100

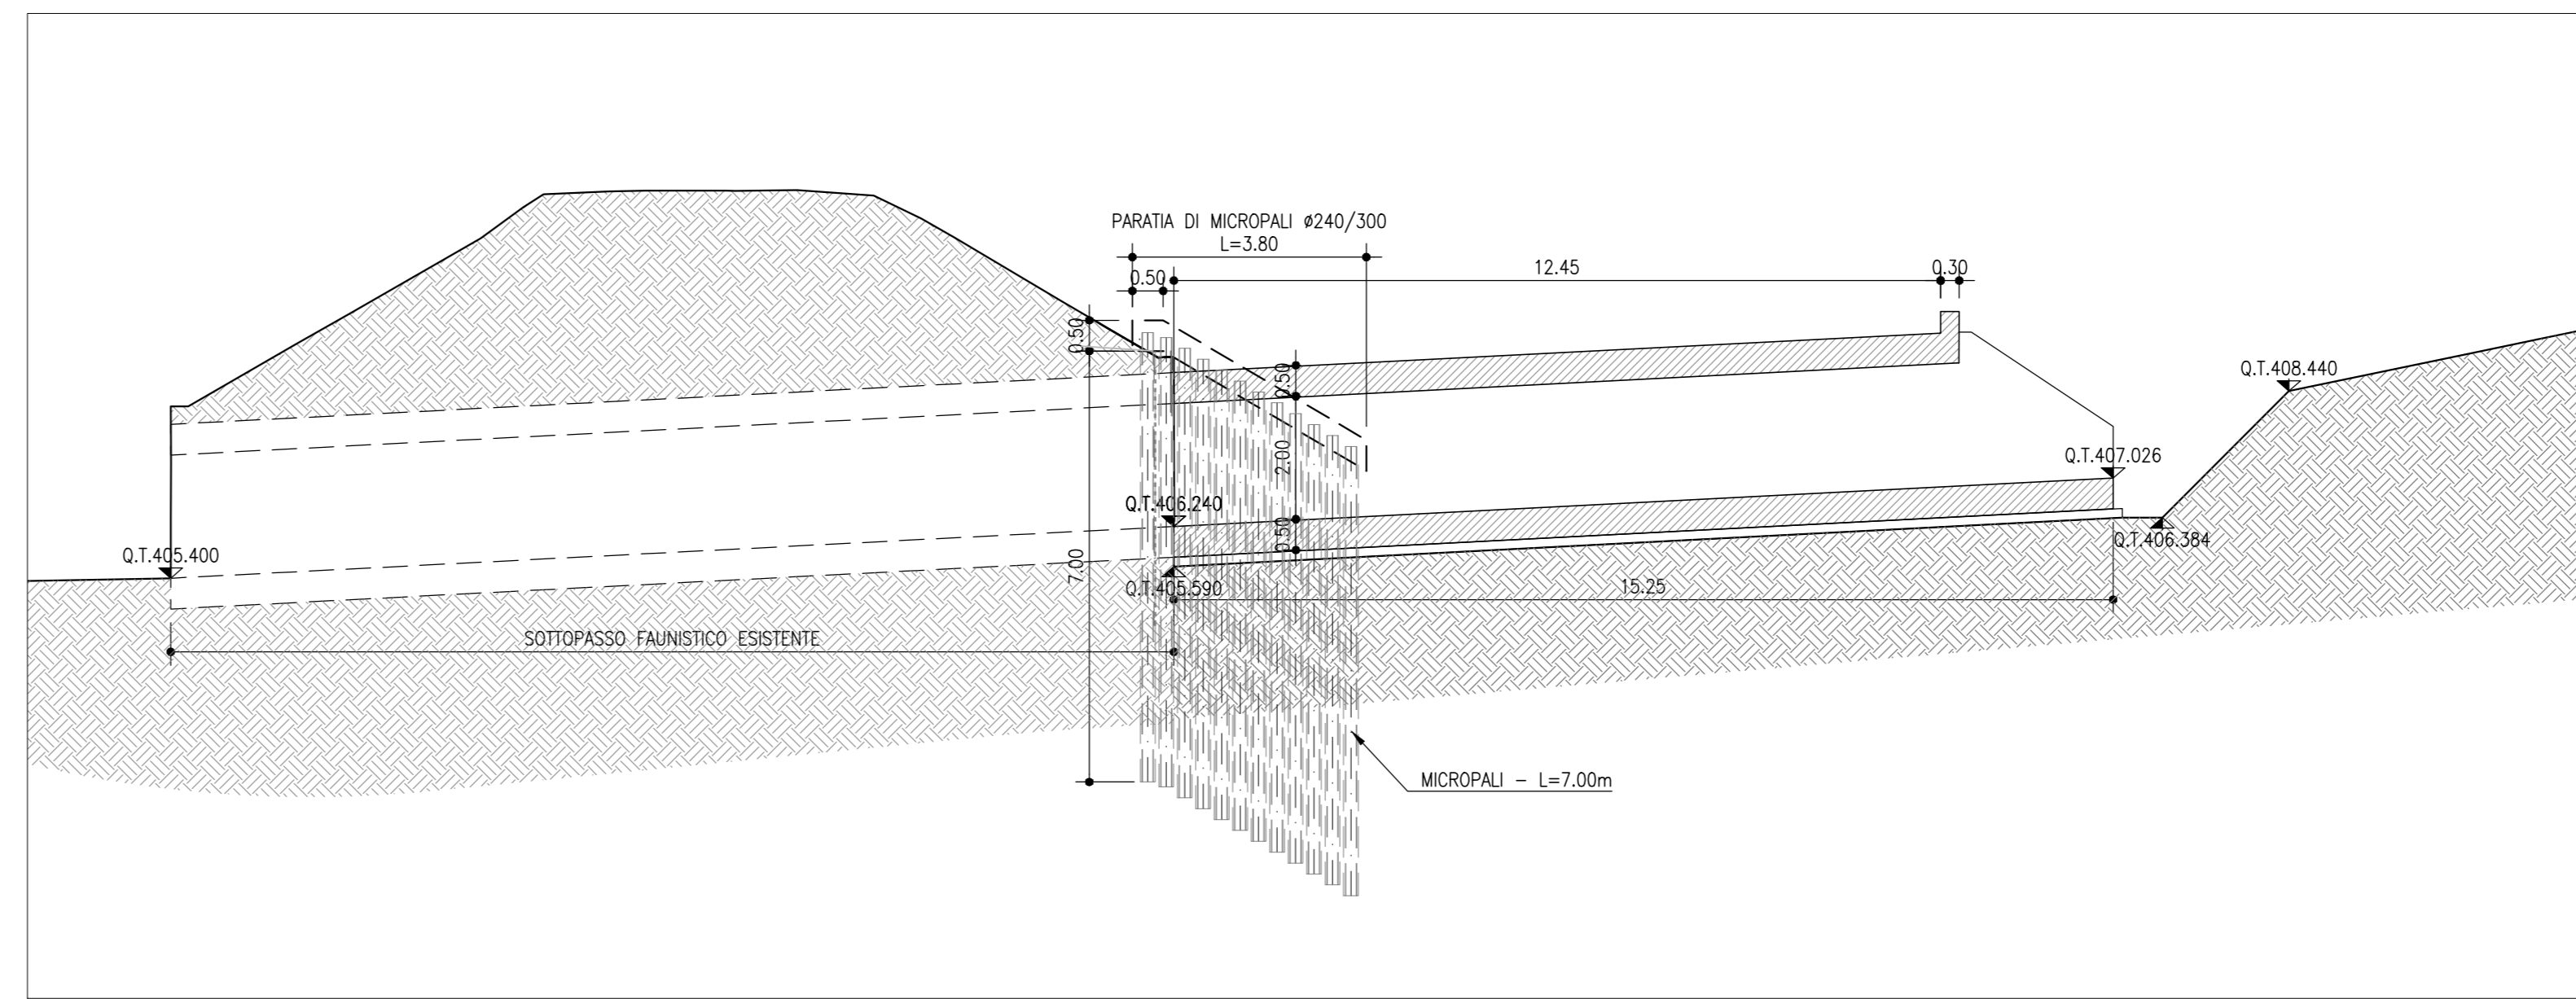


- FASE 3  
- Realizzazione prolungamento sottopasso faunistico

FASE 4 - PIANTA - PROG. 28+819.00  
SCALA 1:100



- FASE 4  
- Realizzazione rilevato ferroviario ed opere di finitura

FASE 4 - SEZIONE LONGITUDINALE - PROG. 28+819.00  
SCALA 1:100

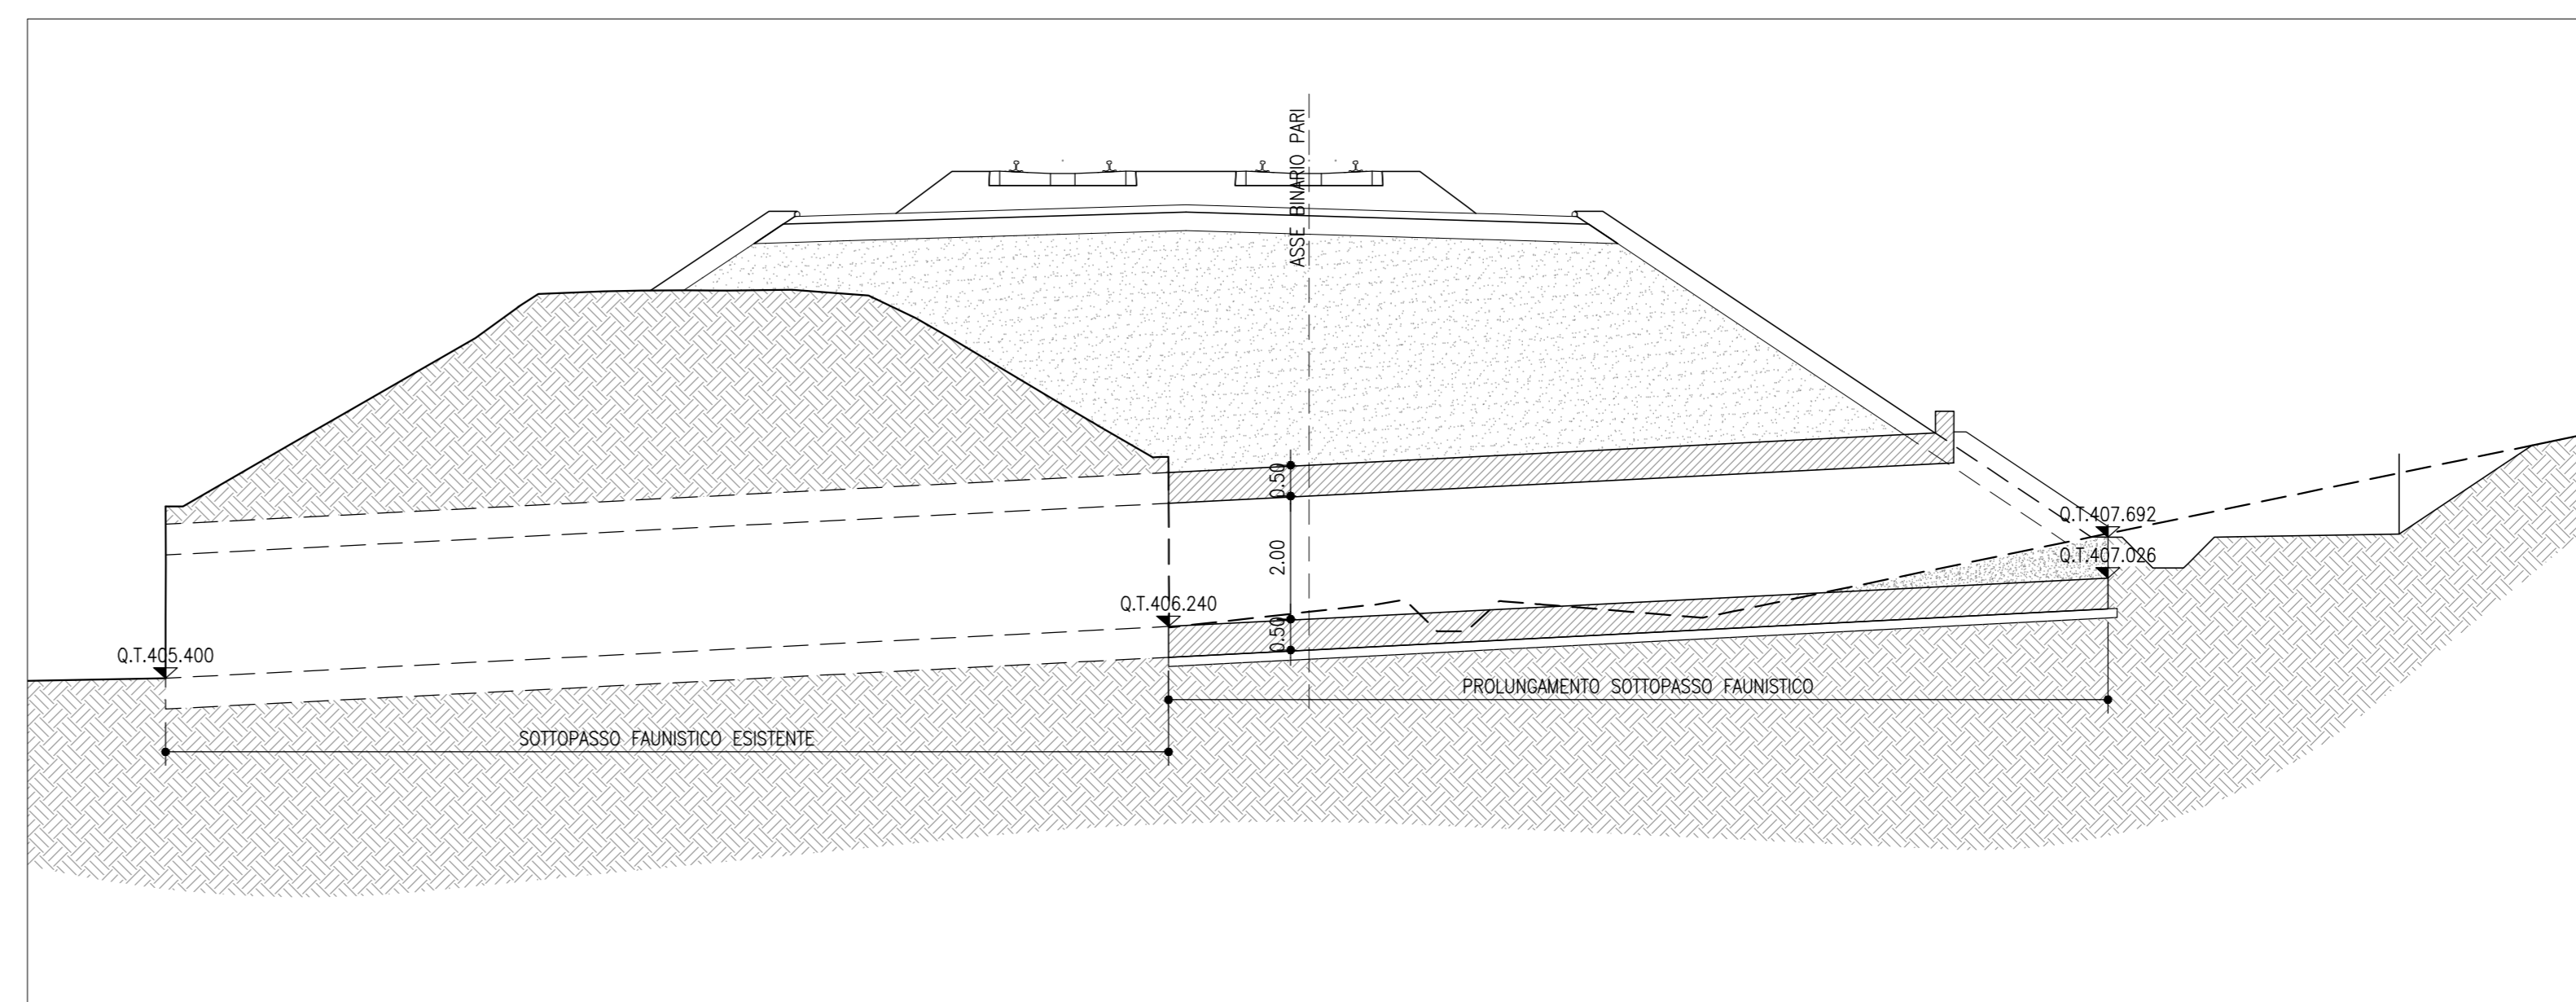

- FASE 4  
- Realizzazione rilevato ferroviario ed opere di finitura

NOTA  
Sintesi opere provvisoria:  
Altezza paratia=7.00 m  
Diametro del palo=240 mm  
Passo dei pali=300 mm  
Tubolare=Ø168,3x4mm

COMMITTENTE:  
**RFI**  
RETE FERROVIARIA ITALIANA  
GRUPPO FERROVIE DELLO STATO ITALIANE

PROGETTAZIONE:  
**ITALFERR**  
INGEGNERIA E ARCHITETTURA

U.O. INFRASTRUTTURE NORD

PROGETTO DEFINITIVO

DIRETTRICE FERROVIARIA MESSINA - CATANIA - PALERMO  
NUOVO COLLEGAMENTO PALERMO - CATANIA

RADDOPPIO TRATTA FIUMETORTO - LERCARA DIRAMAZIONE  
LOTTO 1+2

SINGOLE OPERE LINEA  
IN53 - Prolungamento tobino faunistico al km 28+819  
Planimetria e sezioni delle fasi, pianta scavi e Opere provvisoria

SCALA:  
Var

COMMESSA LOTTO FASE ENTE TIPO DOC. OPERA/DISCIPLINA Progr. REV.  
RS3Z 00 D 26 PZ IN5300 002 B

Rev.	Descrizione	Redatto	Data	Verificato	Data	Approvato	Data	Autorizzato	Data
A	EMISSIONE ESECUTIVA	C. INTERRA	Gennaio 2020	[Signature]	Gennaio 2020	[Signature]	Gennaio 2020	[Signature]	Gennaio 2020
B	1° AGG. A CONSEGNA CALLUP	C. INTERRA	Maggio 2020	[Signature]	Maggio 2020	[Signature]	Maggio 2020	[Signature]	Maggio 2020

File: RS3Z0002PZ00000208.DWG n. Elab.: 1