comune di PRATO

SERVIZIO LAVORI PUBBLICI,
GRANDI OPERE, ENERGIA
E PROTEZIONE CIVILE

Raddoppio del Viale Leonardo da Vinci (Declassata) fra Via Marx e Via Nenni in soprelevazione

OGGETTO:

Rilievo topografico

PROGETTO PRELIMINARE

PROGETTISTI:

Ing. Lorenzo Frasconi
Ing. Alessandro Adilardi
Ing. Edoardo Bardazzi
Ing. Francesco Sanzo
Ing. Irene Morganti
Geom. Massimo Falcini
Geom. Chiara Melani
Sig. Marco Cecchi

TAV.

5.3

Data : Giugno 2011

Scala : 1:1000
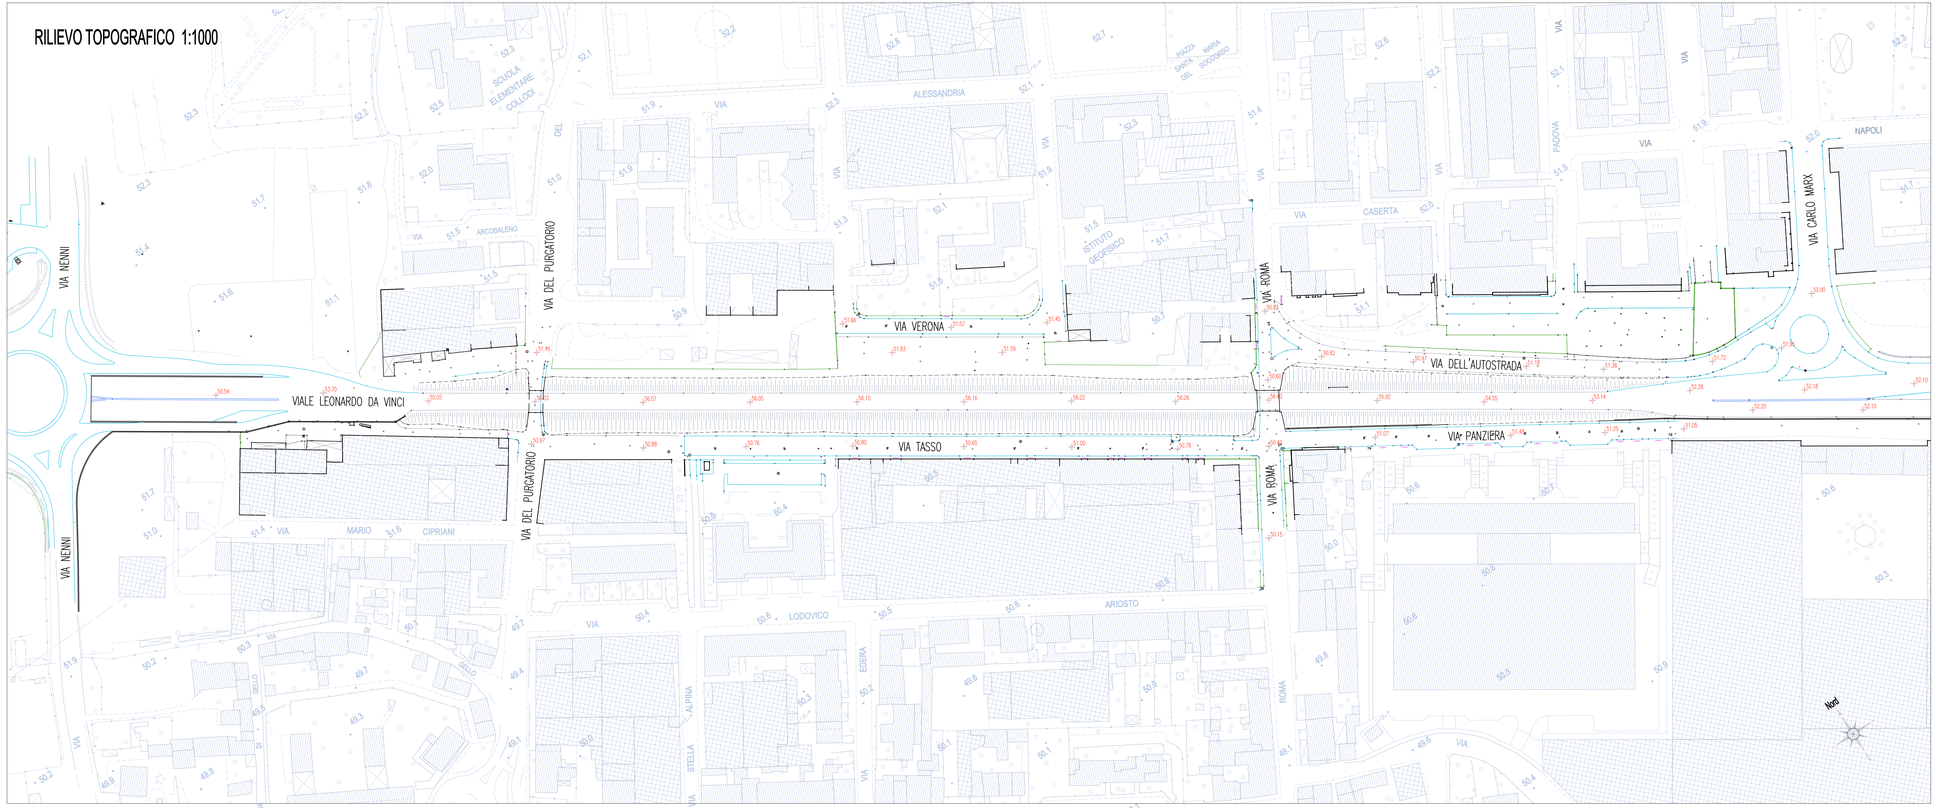
RILIEVO TOPOGRAFICO 1:1000