



FASE 1 - PIANTA - PROG. 28+878.00
SCALA 1:200

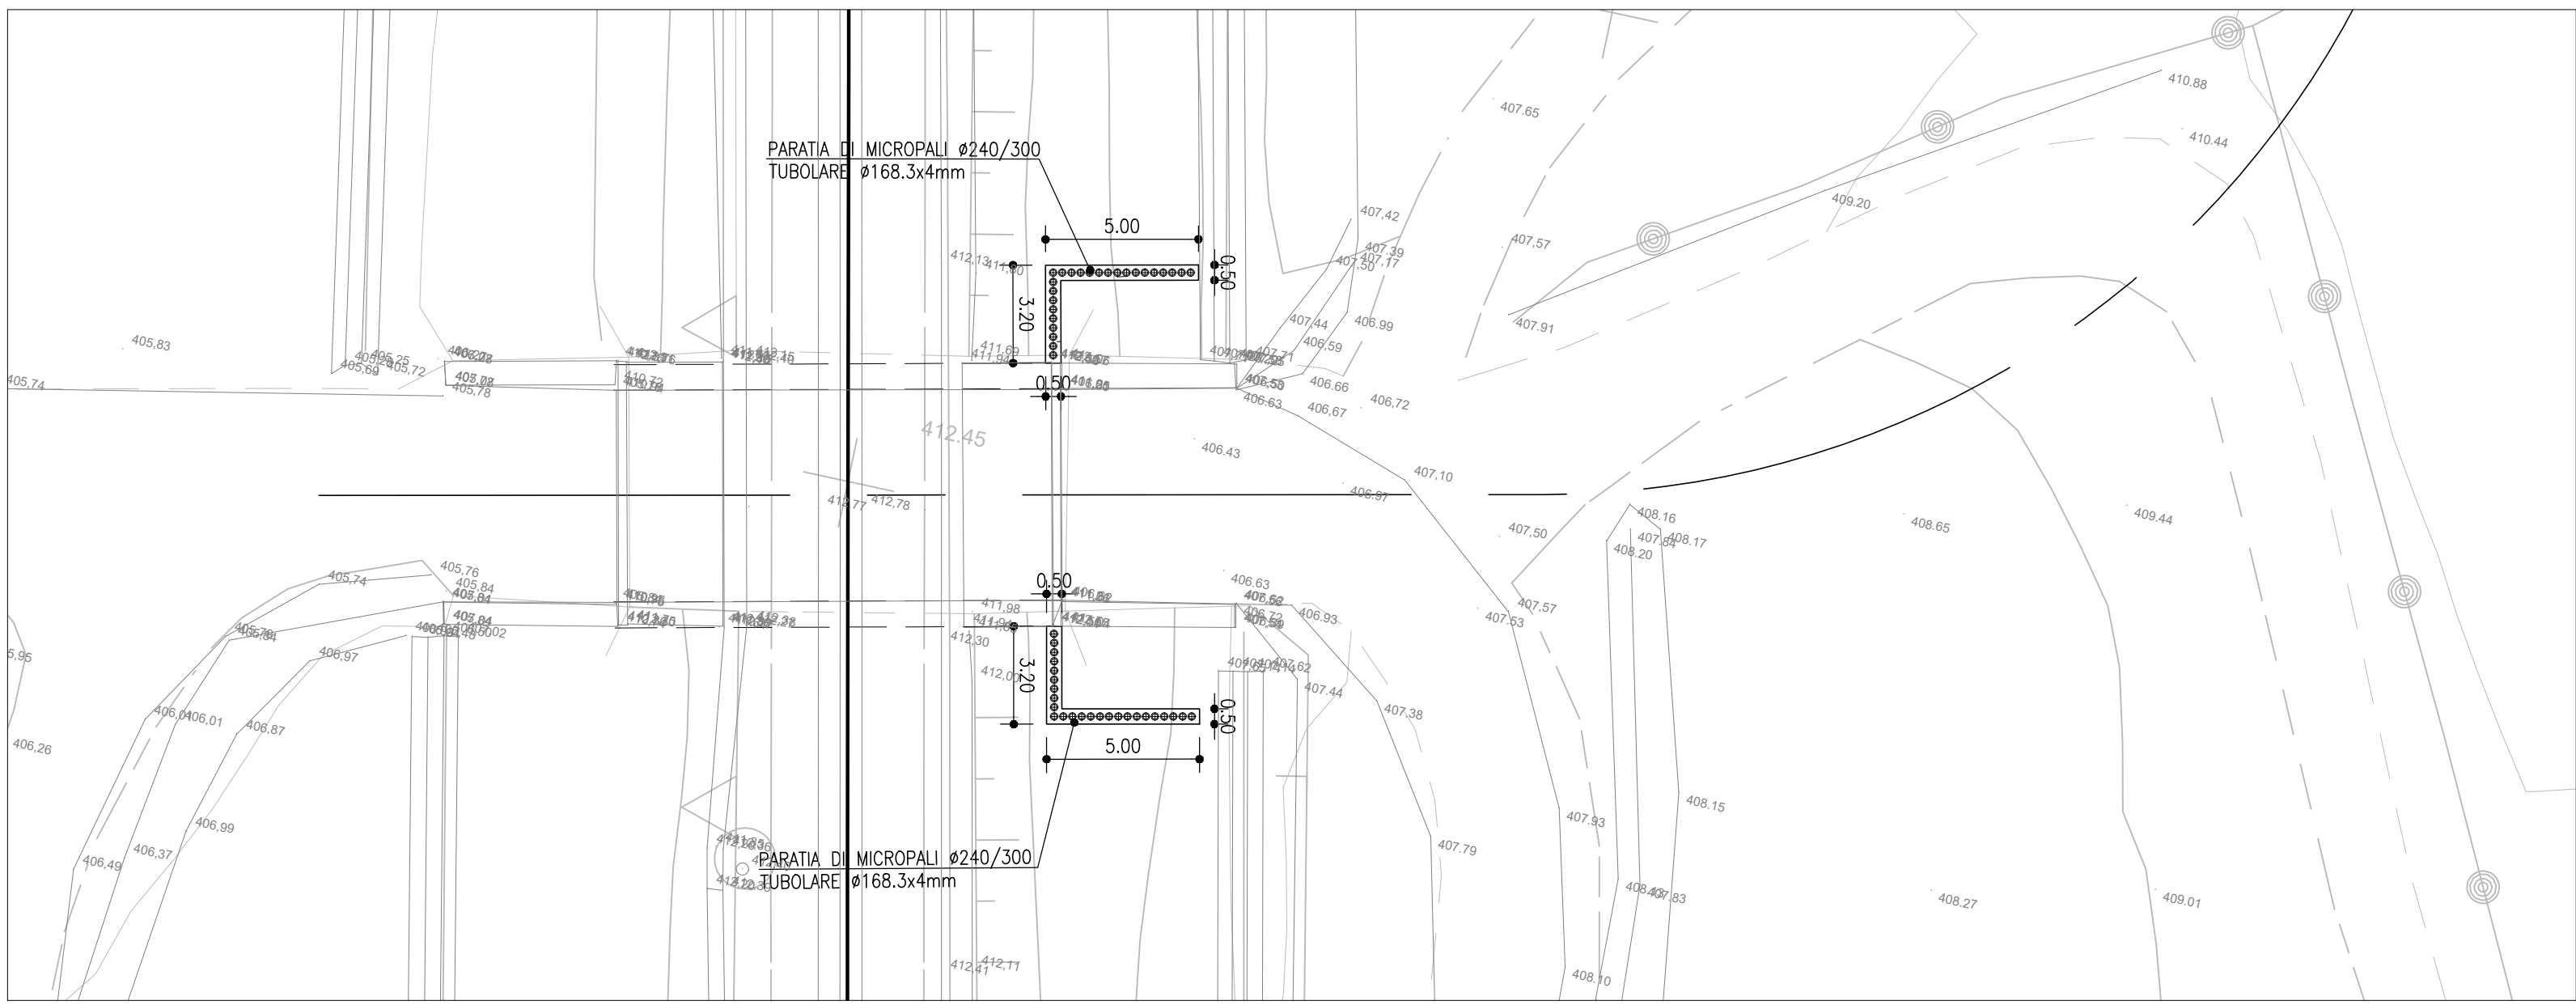


- FASE 1
- Realizzazione paratia di micropali Ø240/300 - L. palo =10.00m

FASE 1 - SEZIONE LONGITUDINALE - PROG. 28+878.00
SCALA 1:200

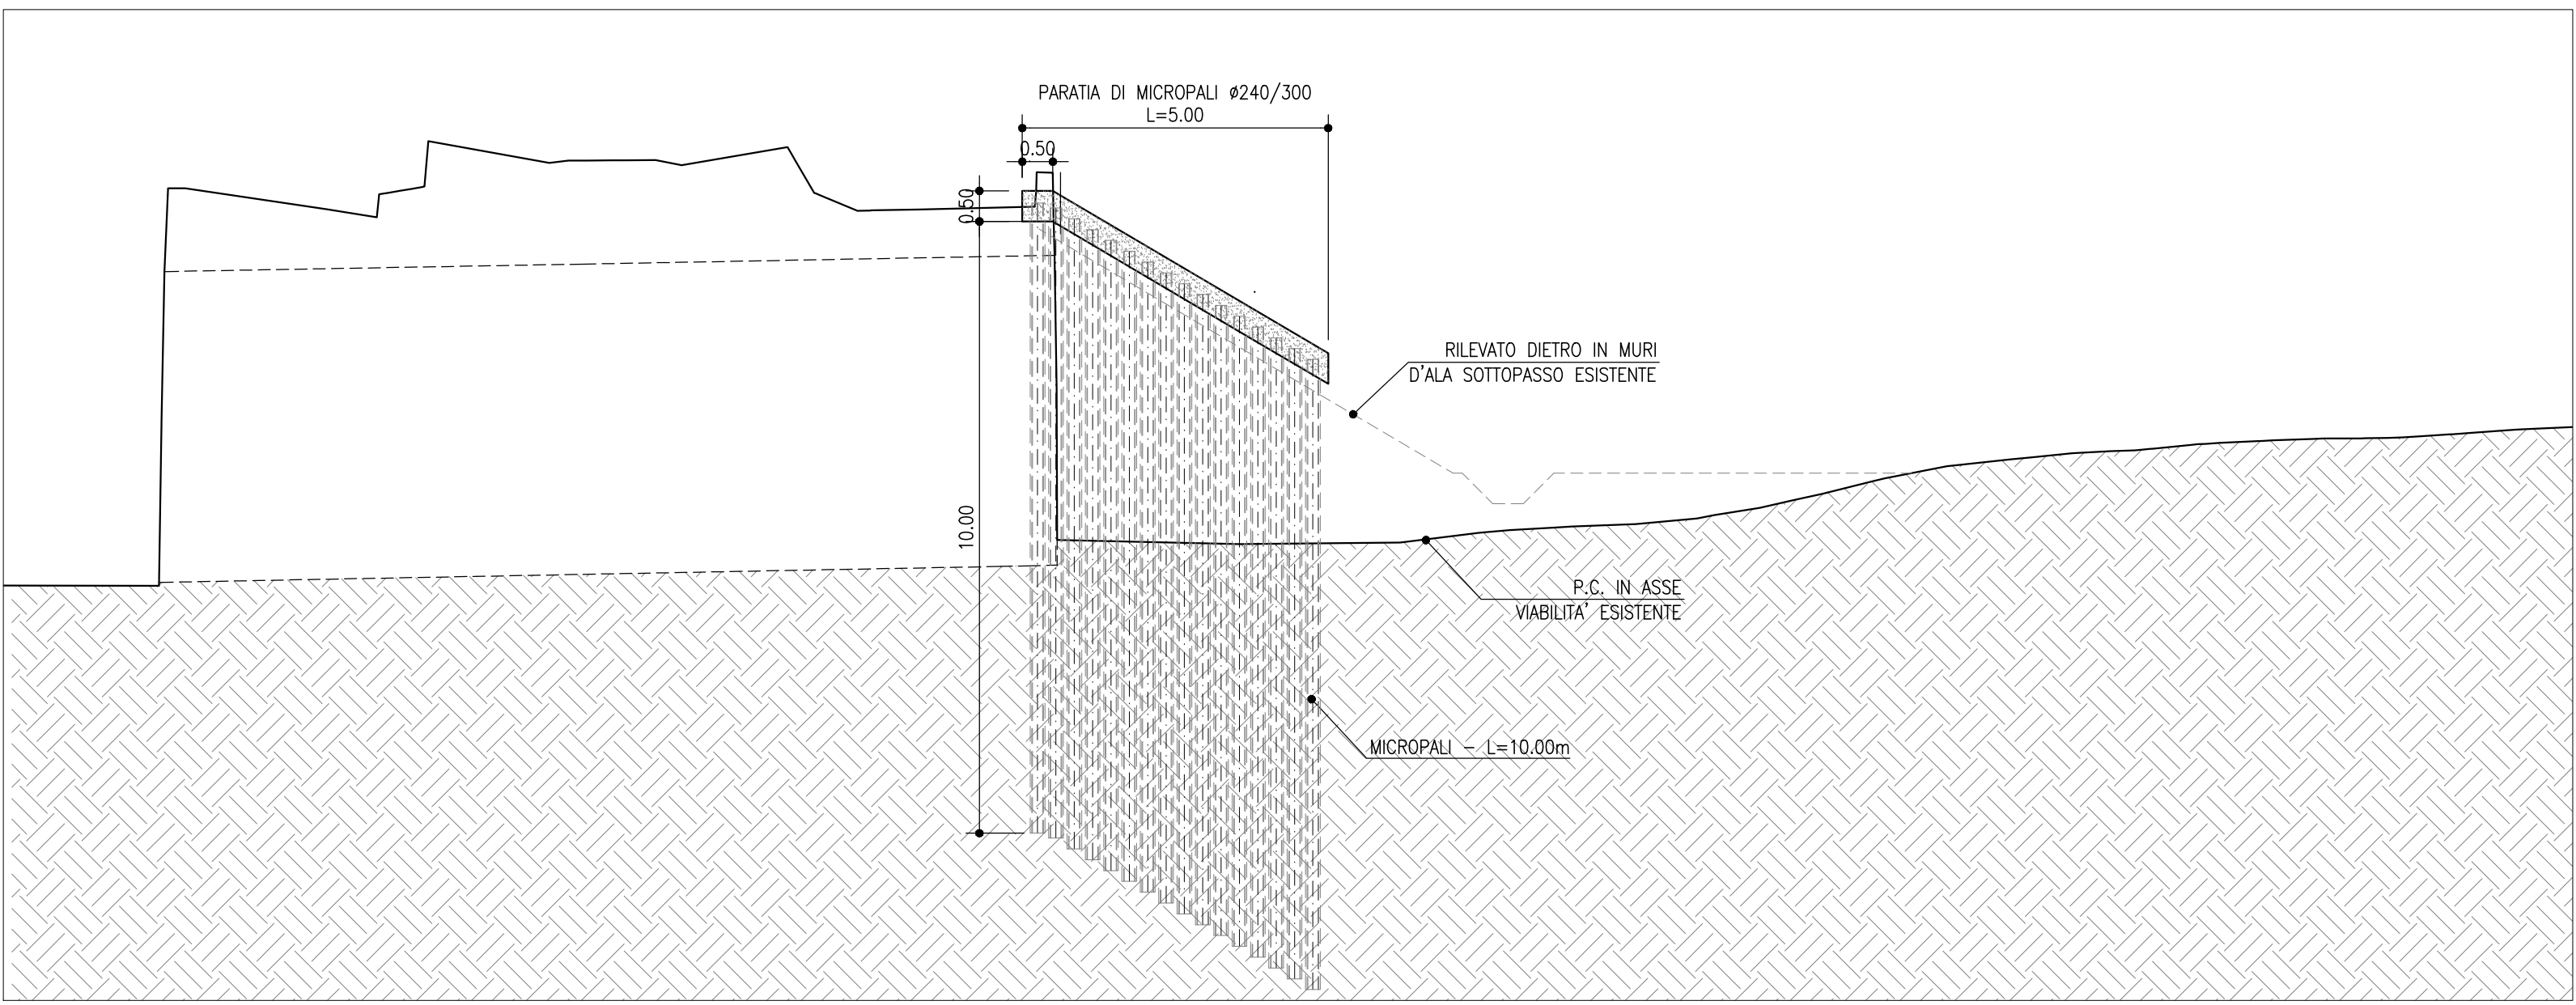


- FASE 1
- Realizzazione paratia di micropali Ø240/300 - L. palo =10.00m

FASE 2 - PIANTA - PROG. 28+878.00
SCALA 1:200

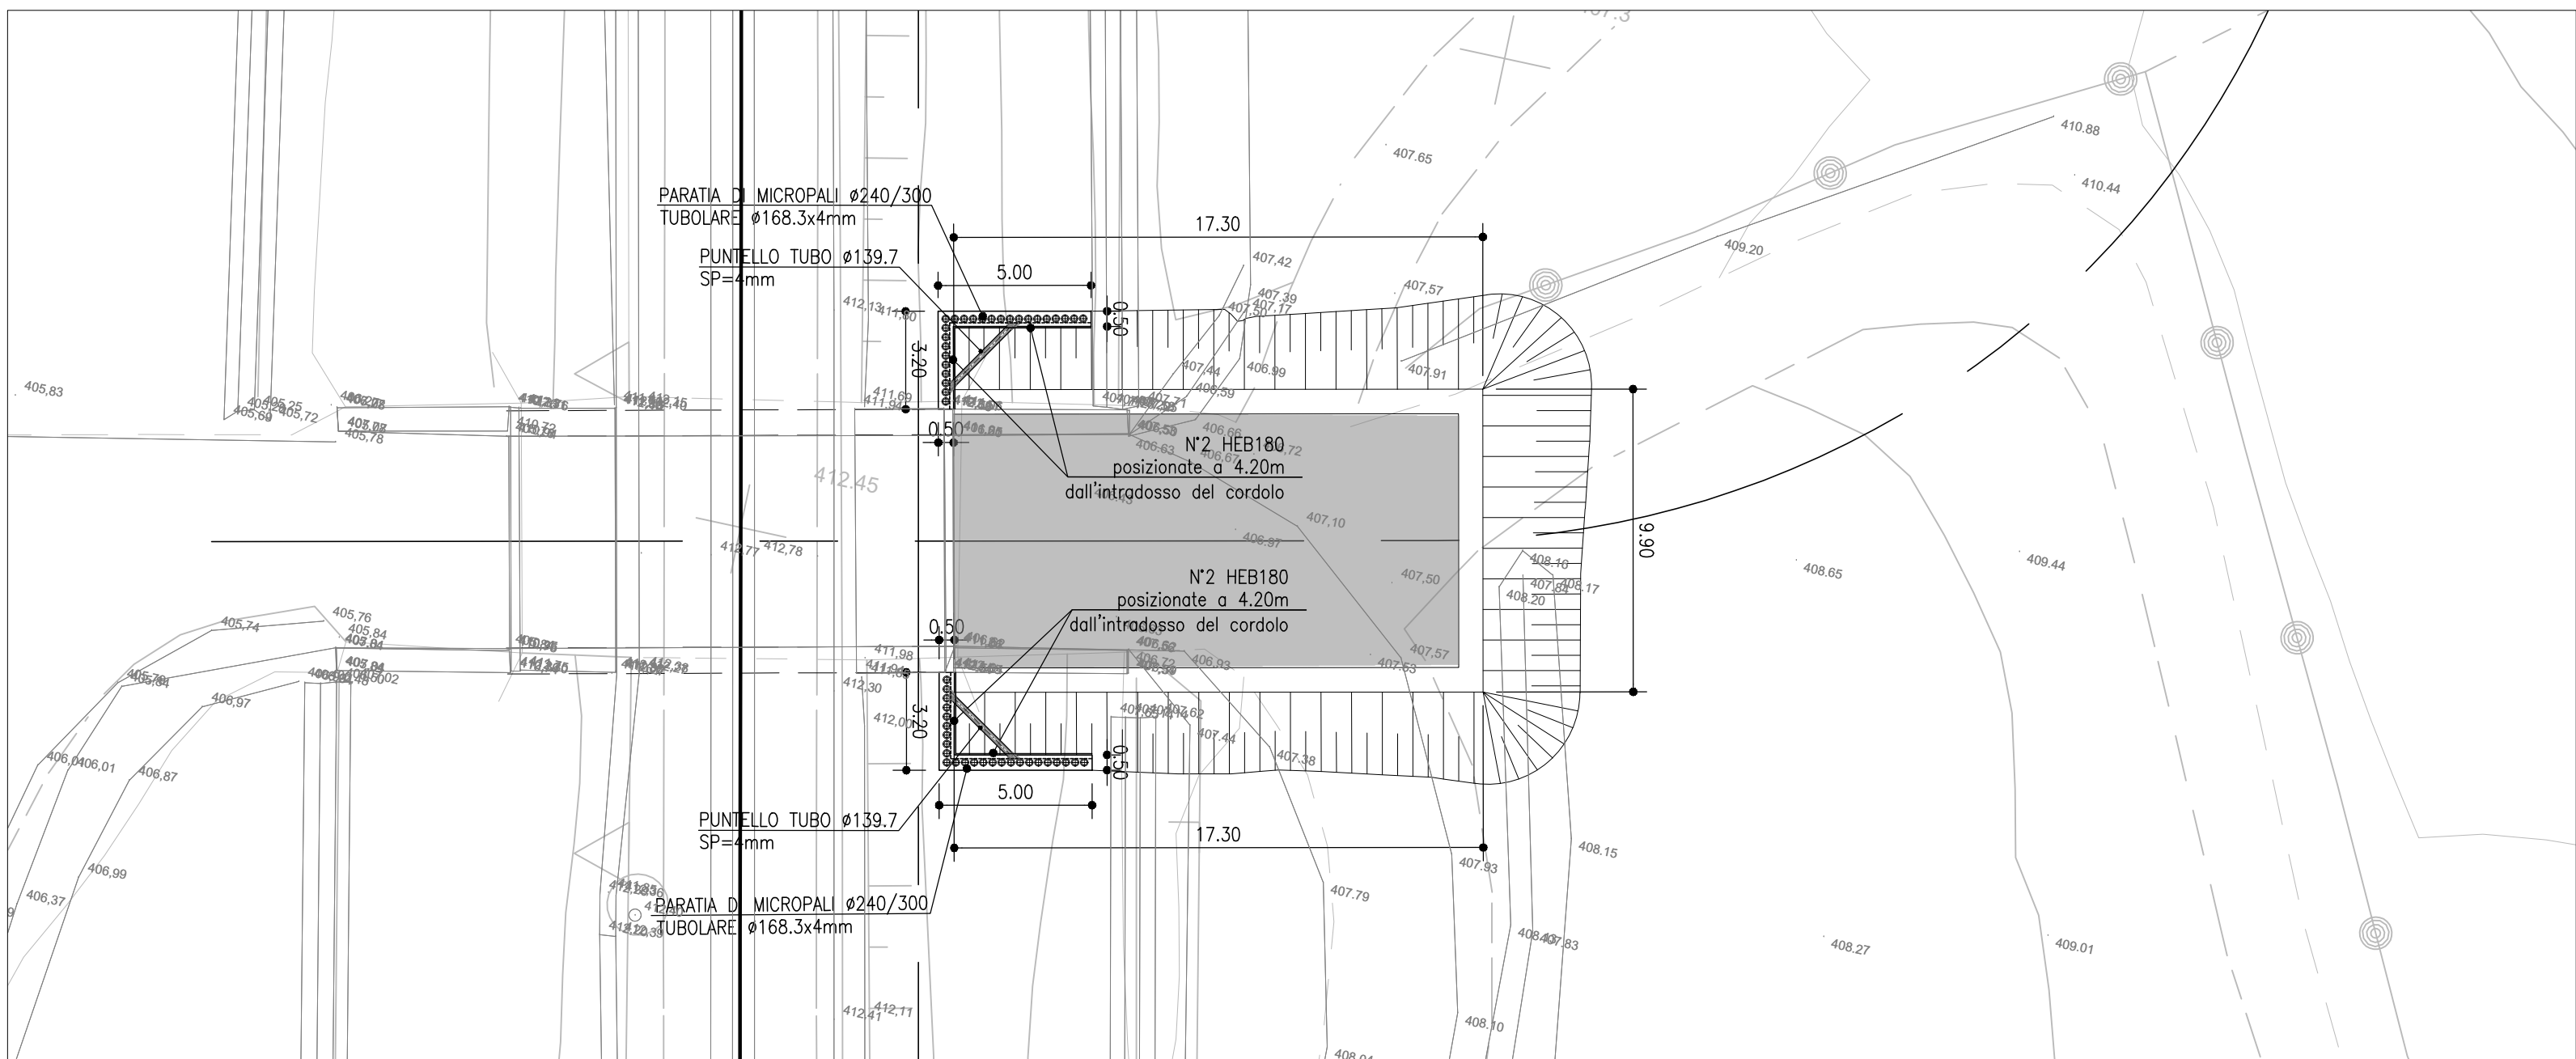


- FASE 2
- Realizzazione scavo per futura realizzazione prolungamento sottopasso e demolizione muri d'ala sottopasso esistente

FASE 2 - SEZIONE LONGITUDINALE - PROG. 28+878.00
SCALA 1:200

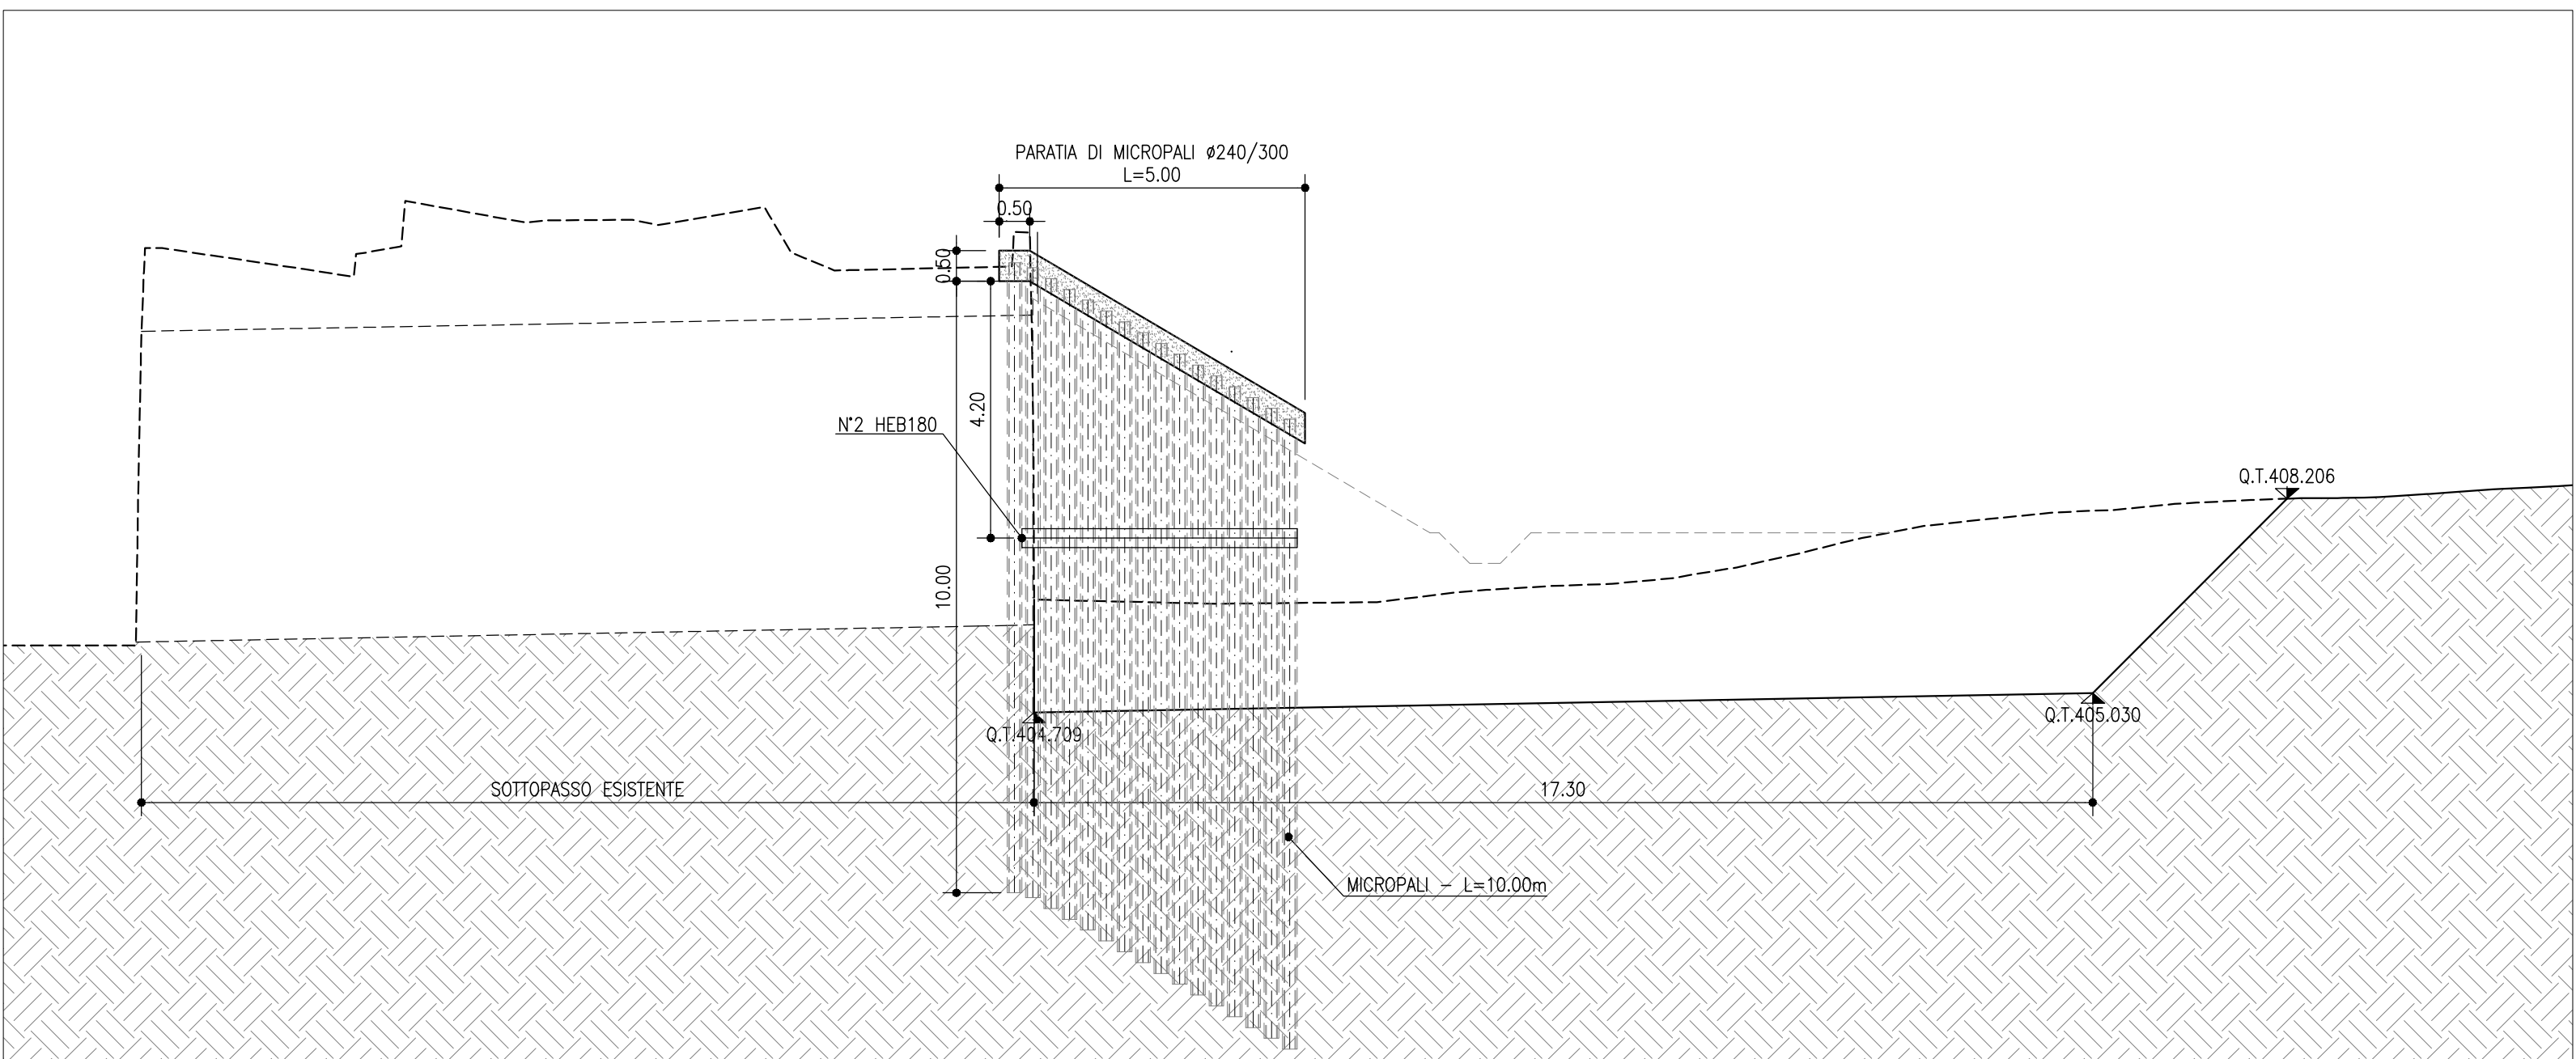


- FASE 2
- Realizzazione scavo per futura realizzazione prolungamento sottopasso e demolizione muri d'ala sottopasso esistente

FASE 3 - PIANTA - PROG. 28+878.00
SCALA 1:200

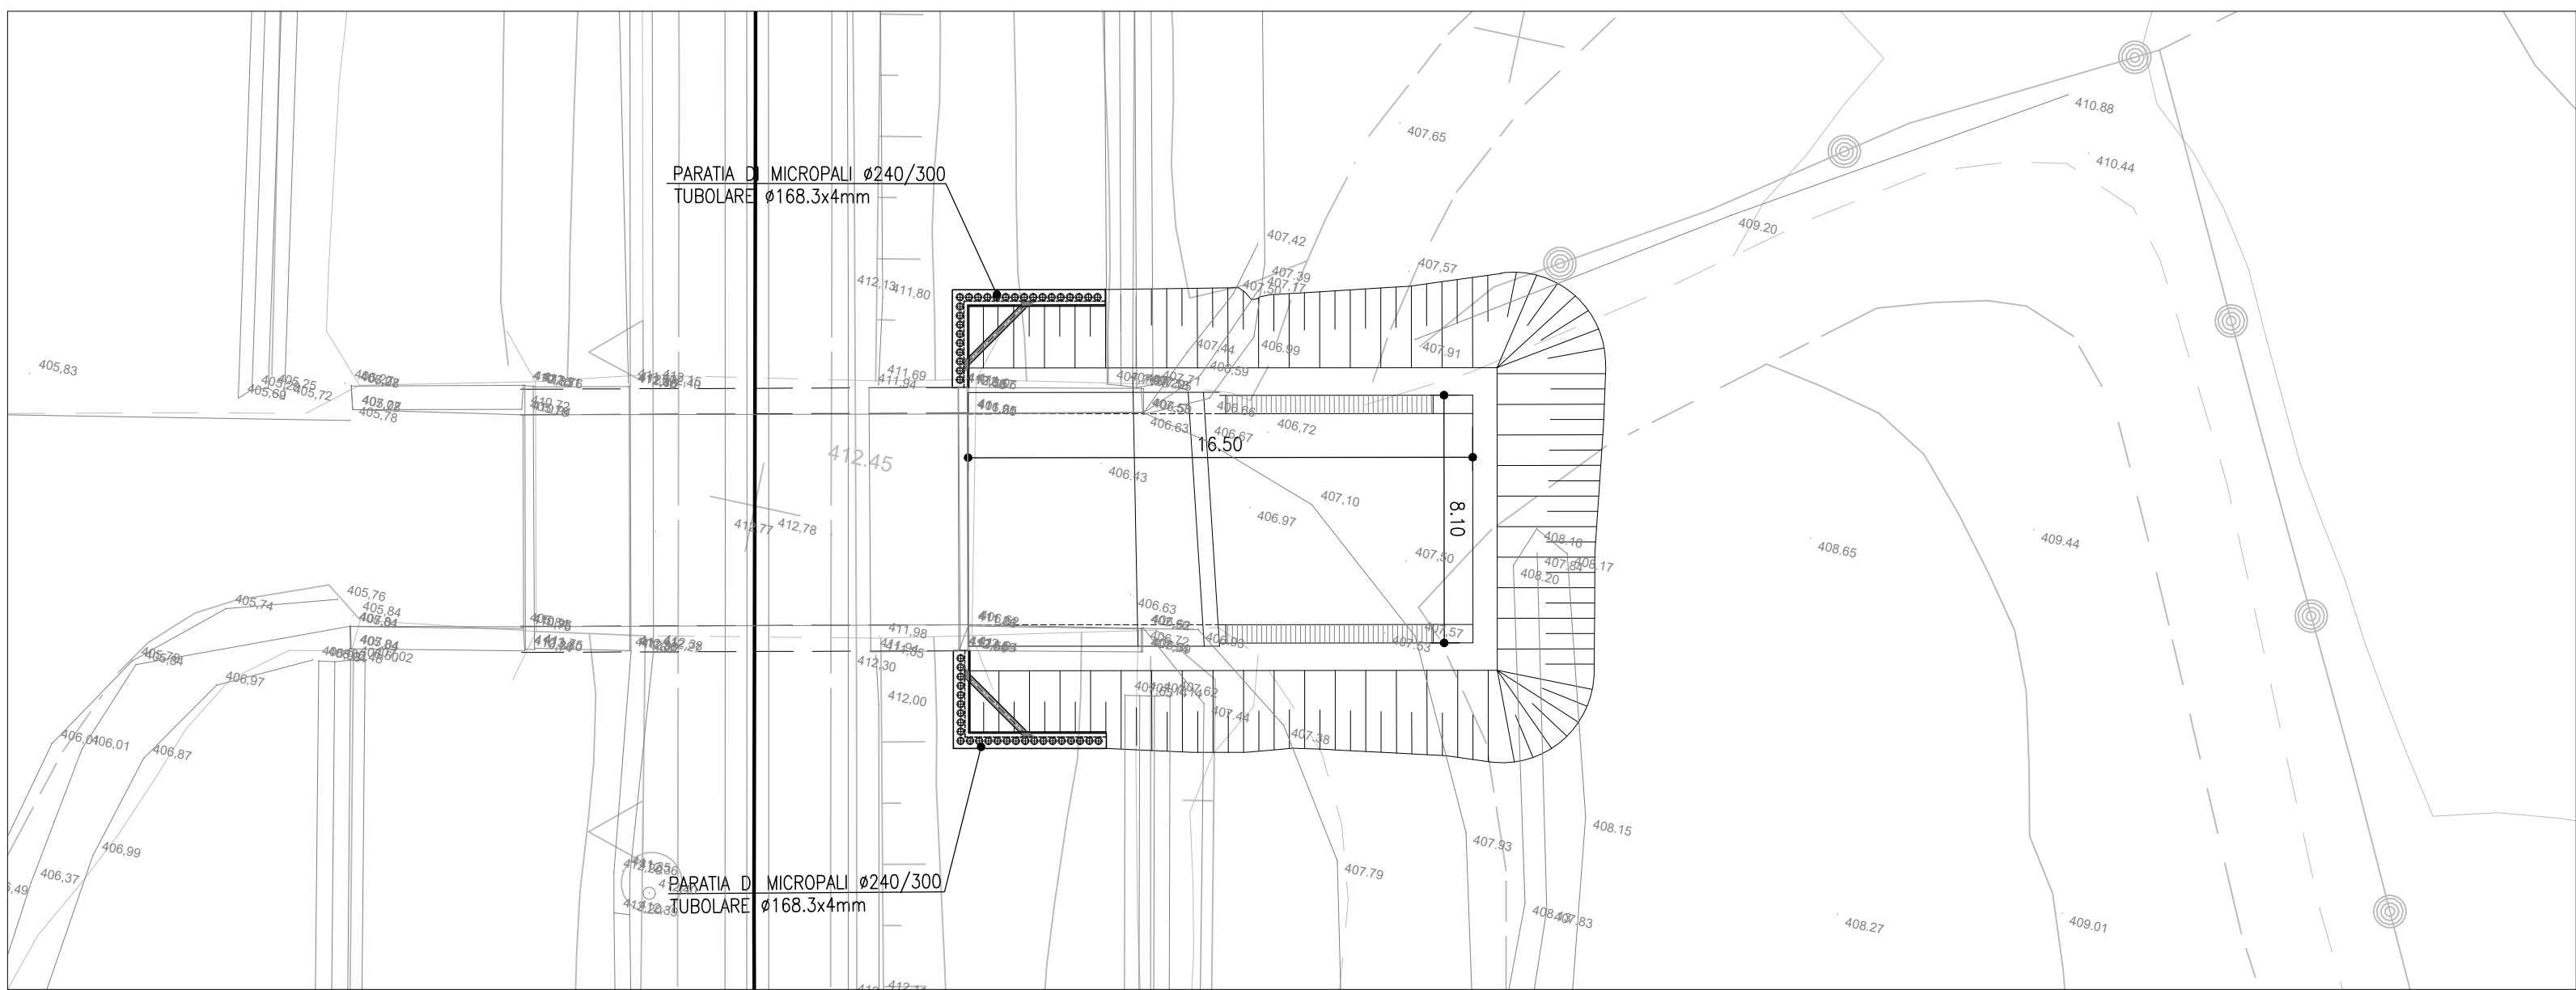


- FASE 3
- Realizzazione prolungamento sottopasso

FASE 3 - SEZIONE LONGITUDINALE - PROG. 28+878.00
SCALA 1:200

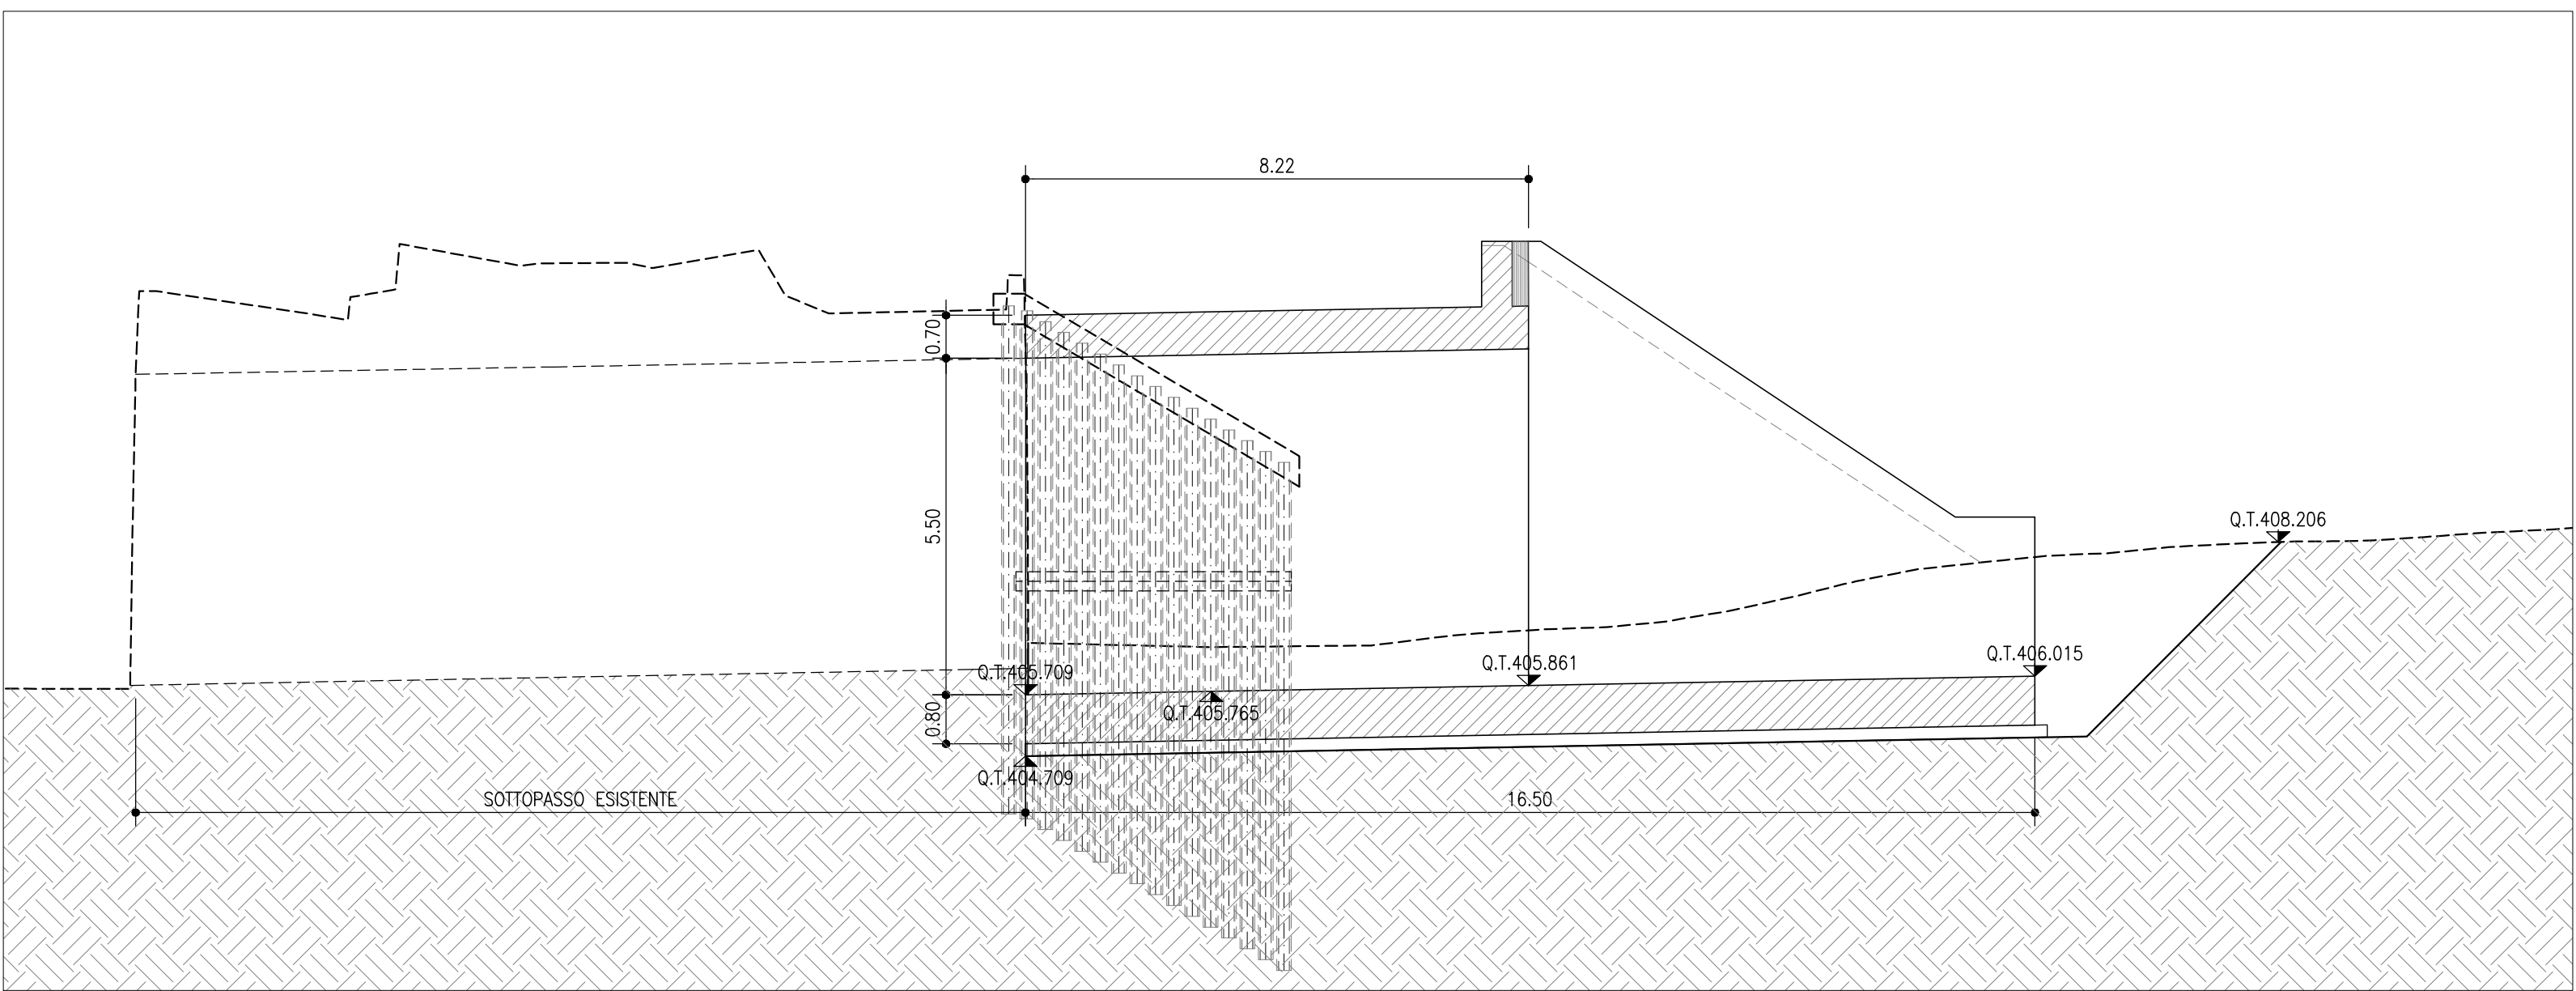


- FASE 3
- Realizzazione prolungamento sottopasso

FASE 4 - PIANTA - PROG. 28+878.00
SCALA 1:200

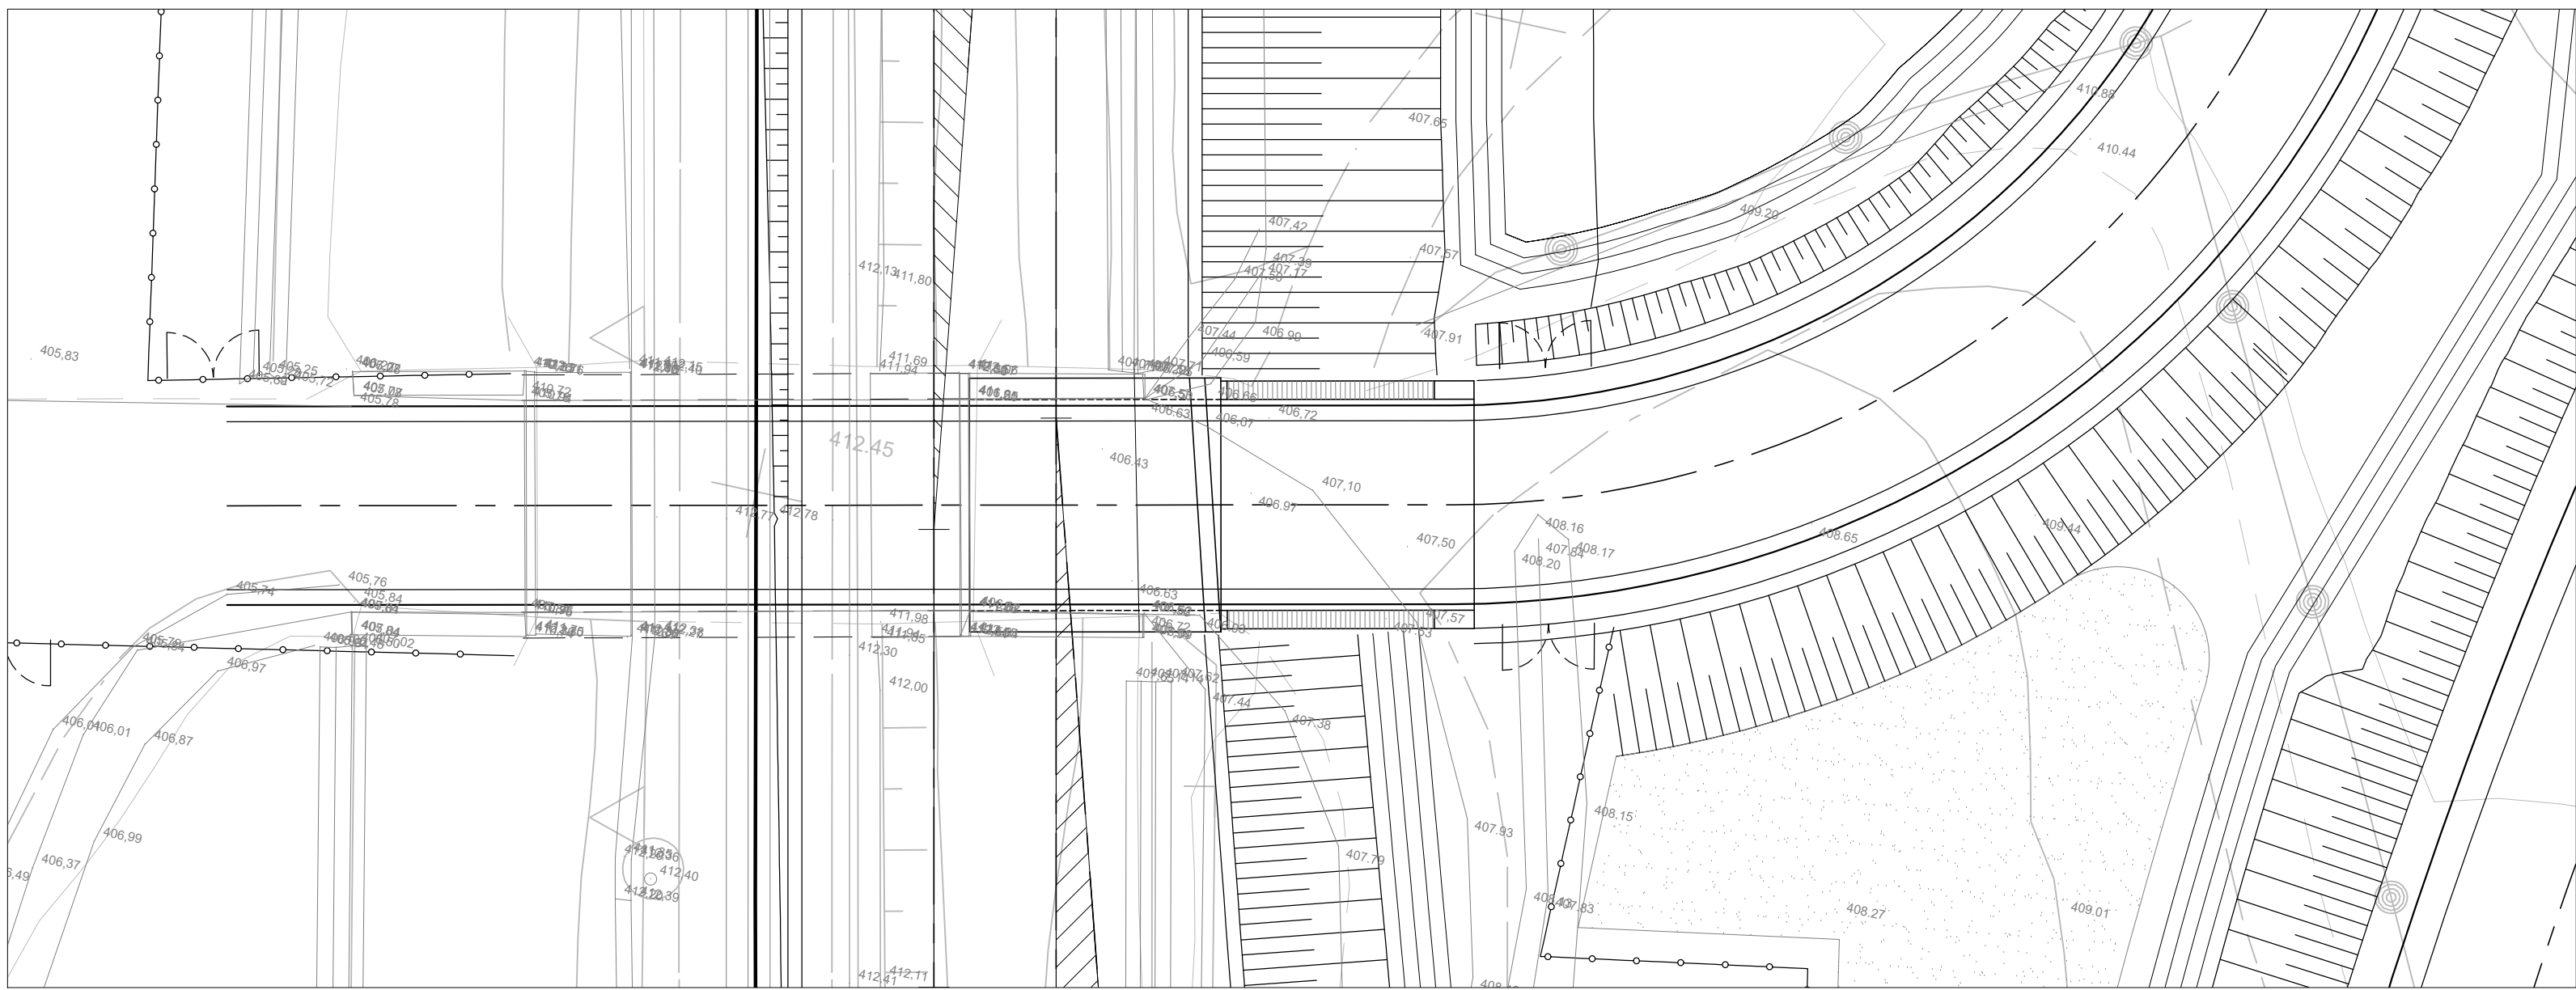

- FASE 4
- Realizzazione rilevato ferroviario ed opere di finitura

FASE 4 - SEZIONE LONGITUDINALE - PROG. 28+878.00
SCALA 1:200

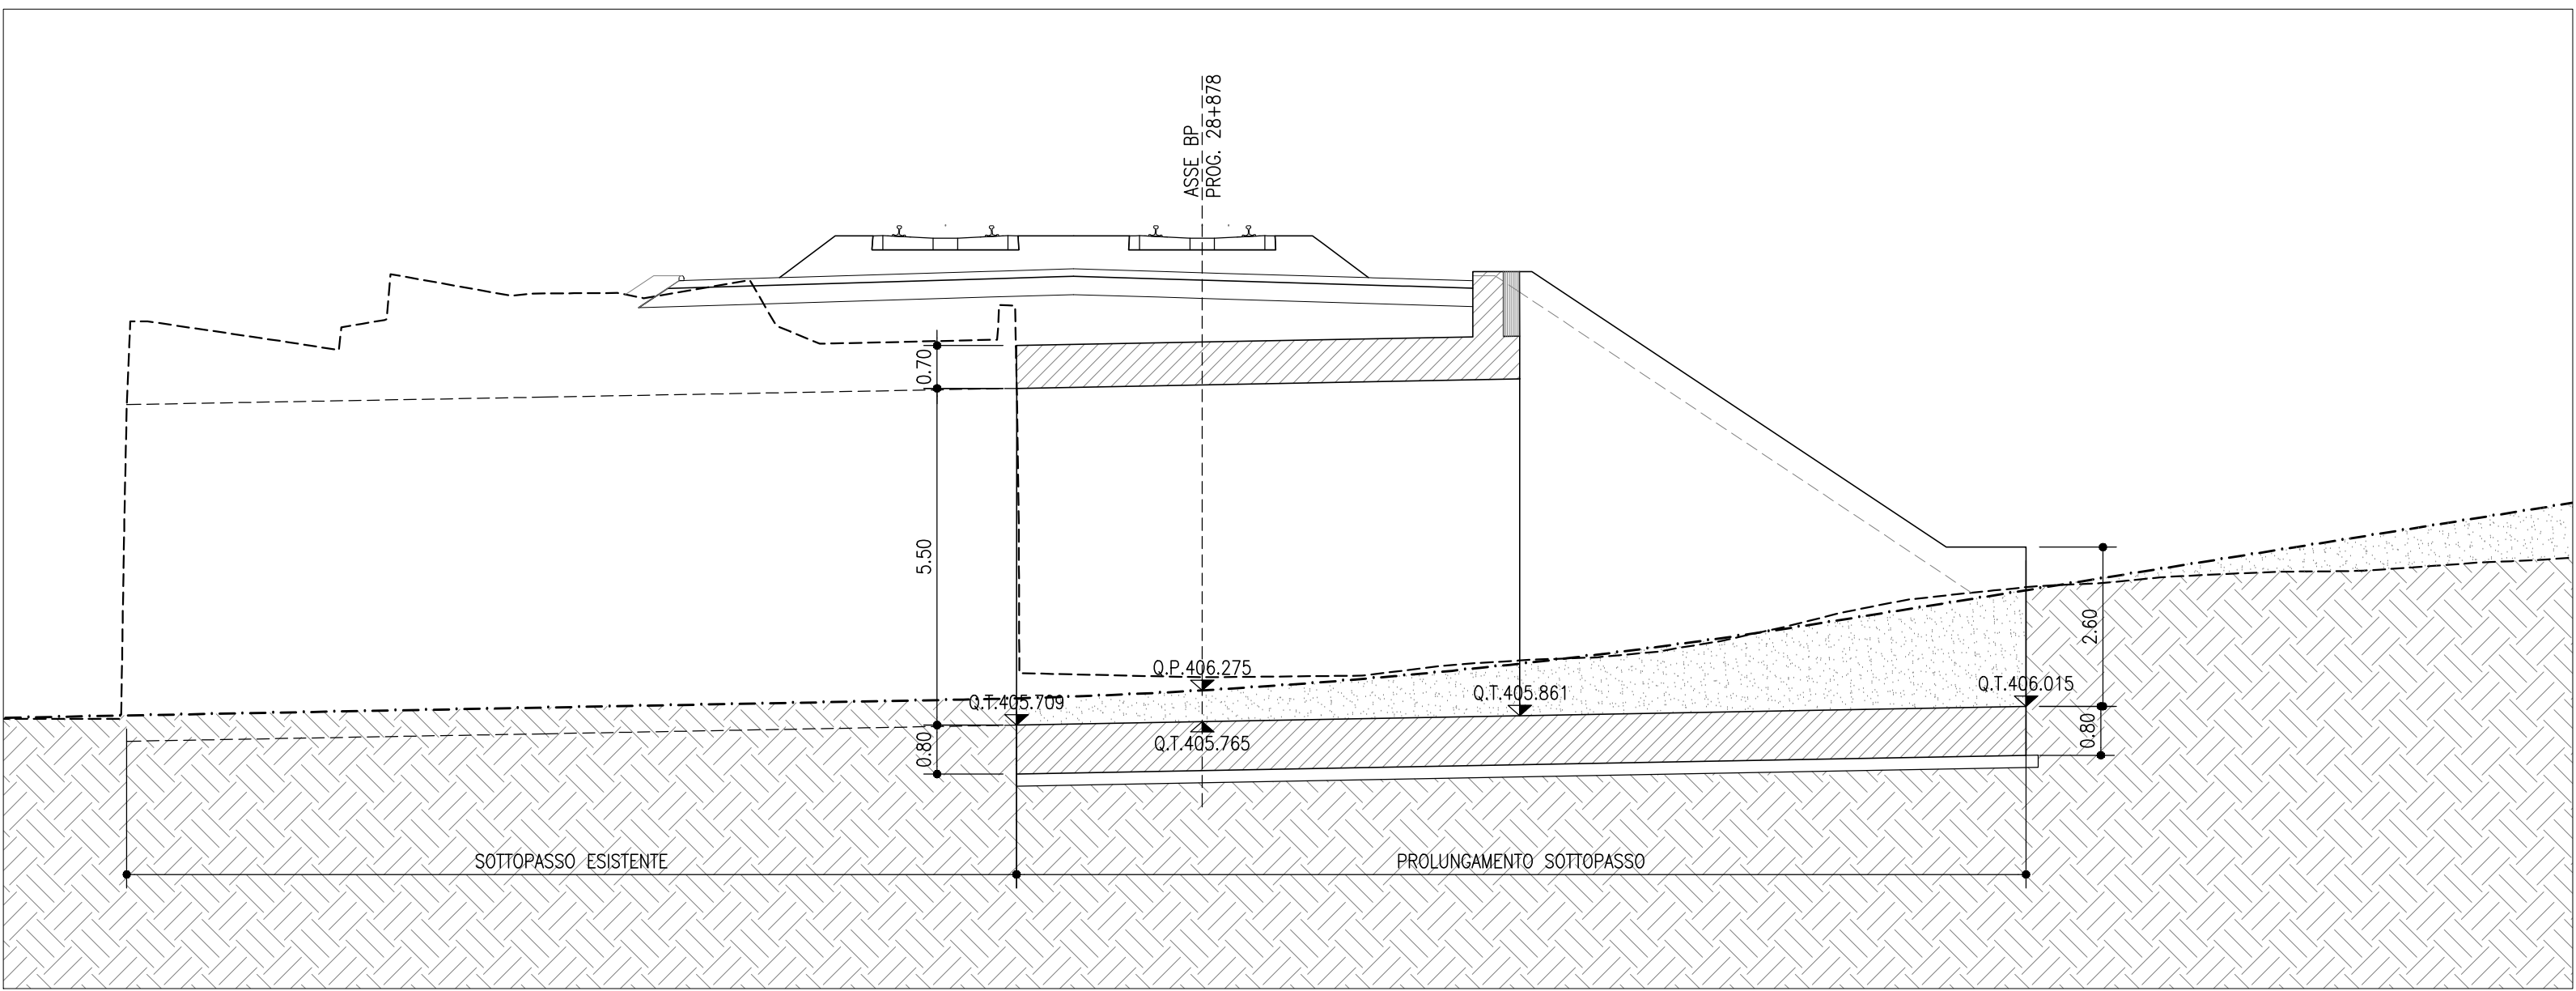

- FASE 4
- Realizzazione rilevato ferroviario ed opere di finitura

NOTA

Sintesi opere provvisoriale:

Altezza paratia=10.00 m
Diametro del palo=240 mm
Passo dei pali=300 mm
Tubolare=Ø168.3x4mm

COMMITTENTE:



PROGETTAZIONE:



U.O. INFRASTRUTTURE NORD

PROGETTO DEFINITIVO

DIRETTRICE FERROVIARIA MESSINA - CATANIA - PALERMO
NUOVO COLLEGAMENTO PALERMO - CATANIA

RADDOPPIO TRATTA FIUMETORTO - LERCARA DIRAMAZIONE
LOTTO 1+2

SOTTOVIA

SL21 - Prolungamento sottovia scatolare esistente - km 28+878
Planimetria e sezioni delle fasi

SCALA:
Var

COMMESSA LOTTO FASE ENTE TIPO DOC. OPERA/DISCIPLINA PROGR. REV.

RS3Z 00 D 26 PZ SL2100 002 B

Rev.	Descrizione	Redatto	Data	Verificato	Data	Approvato	Data	Autorizzato Data
A	EMMISSIONE ESECUTIVA	C. INTERRA	Geniale 2020	MASSIMO	Geniale 2020	A. SANTUCCI	Geniale 2020	
B	1° AGG. A CONSEGNA COLLUP.	C. INTERRA	Maggio 2020	MASSIMO	Maggio 2020	A. SANTUCCI	Maggio 2020	

File: RS3Z002020PZL21000208.DWG

n. Elab.: