comune di PRATO

SERVIZIO LAVORI PUBBLICI, GRANDI OPERE, ENERGIA E PROTEZIONE CIVILE

Raddoppio del Viale Leonardo da Vinci (Declassata) fra Via Marx e Via Nenni in soprelevazione

OGGETTO:

Planimetria interferenze

PROGETTO PRELIMINARE

PROGETTISTI:

Ing. Lorenzo Frasconi
Ing. Alessandro Adilardi
Ing. Edoardo Bardazzi
Ing. Francesco Sanzo
Ing. Irene Morganti
Geom. Massimo Falcini
Geom. Chiara Melani
Sig. Marco Cecchi

TAV. 5.5

Data : Giugno 2011

Scala : 1:1000

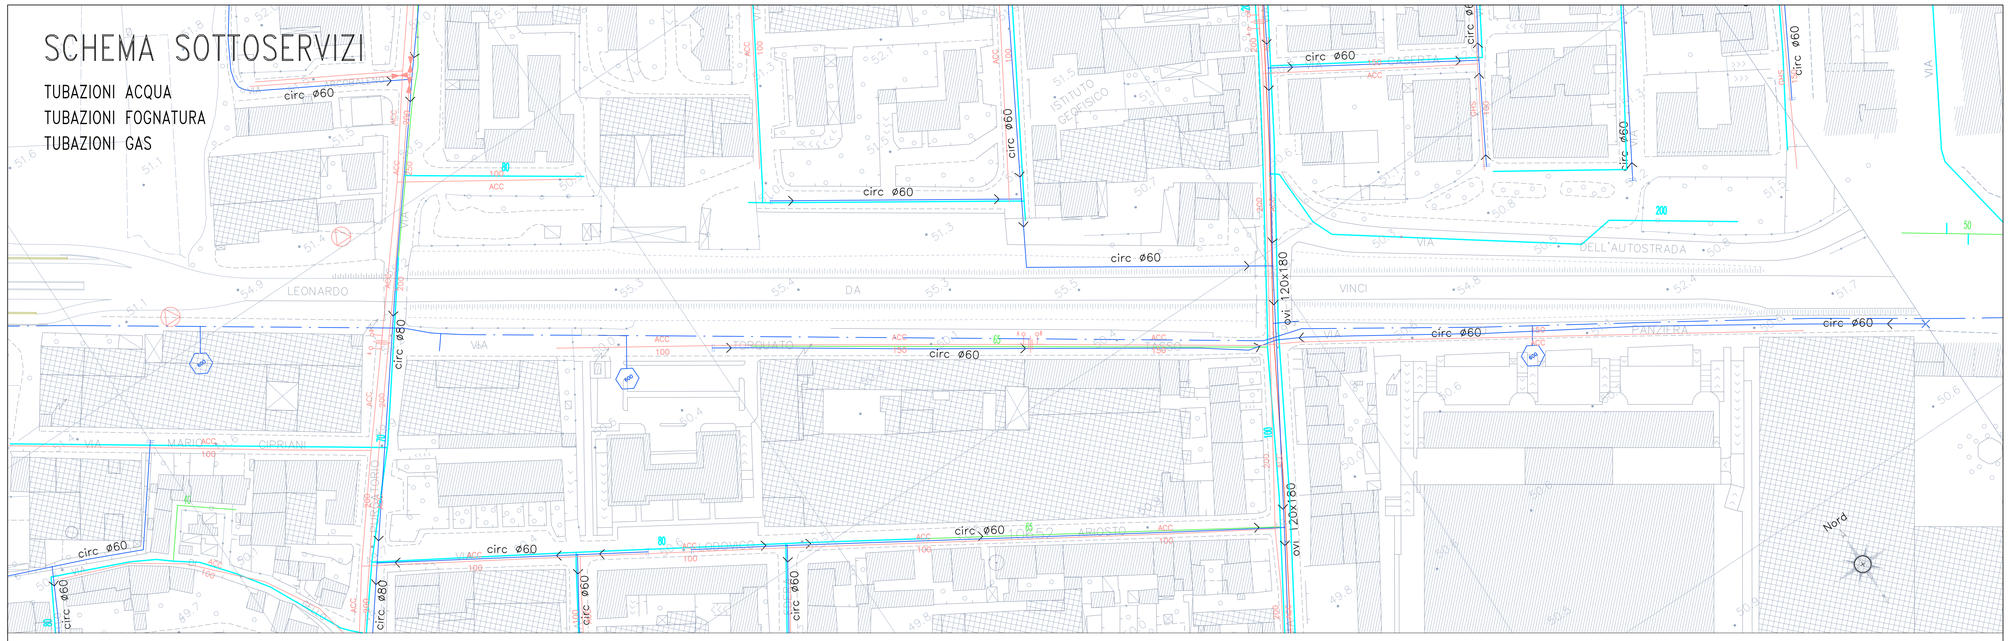

LEGENDA TUBAZIONI ACQUA

- tubazione in acciaio
- tubazione in cemento-amianto
- tubazione in ghisa
- tubazione in ghisa sferoidale
- tubazione in polietilene
- tubazione in materiale sconosciuto
- tubazione acquedotto industriale

LEGENDA TUBAZIONI FOGNATURA

- rete fognaria bianca
- rete fognaria nera
- rete fognaria mista
- corredo rete fognaria

LEGENDA RETE GAS

- Extra Reti Gas

LEGENDA TUBAZIONI SNAM

- diametro 10 pollici
- diametro 8 pollici

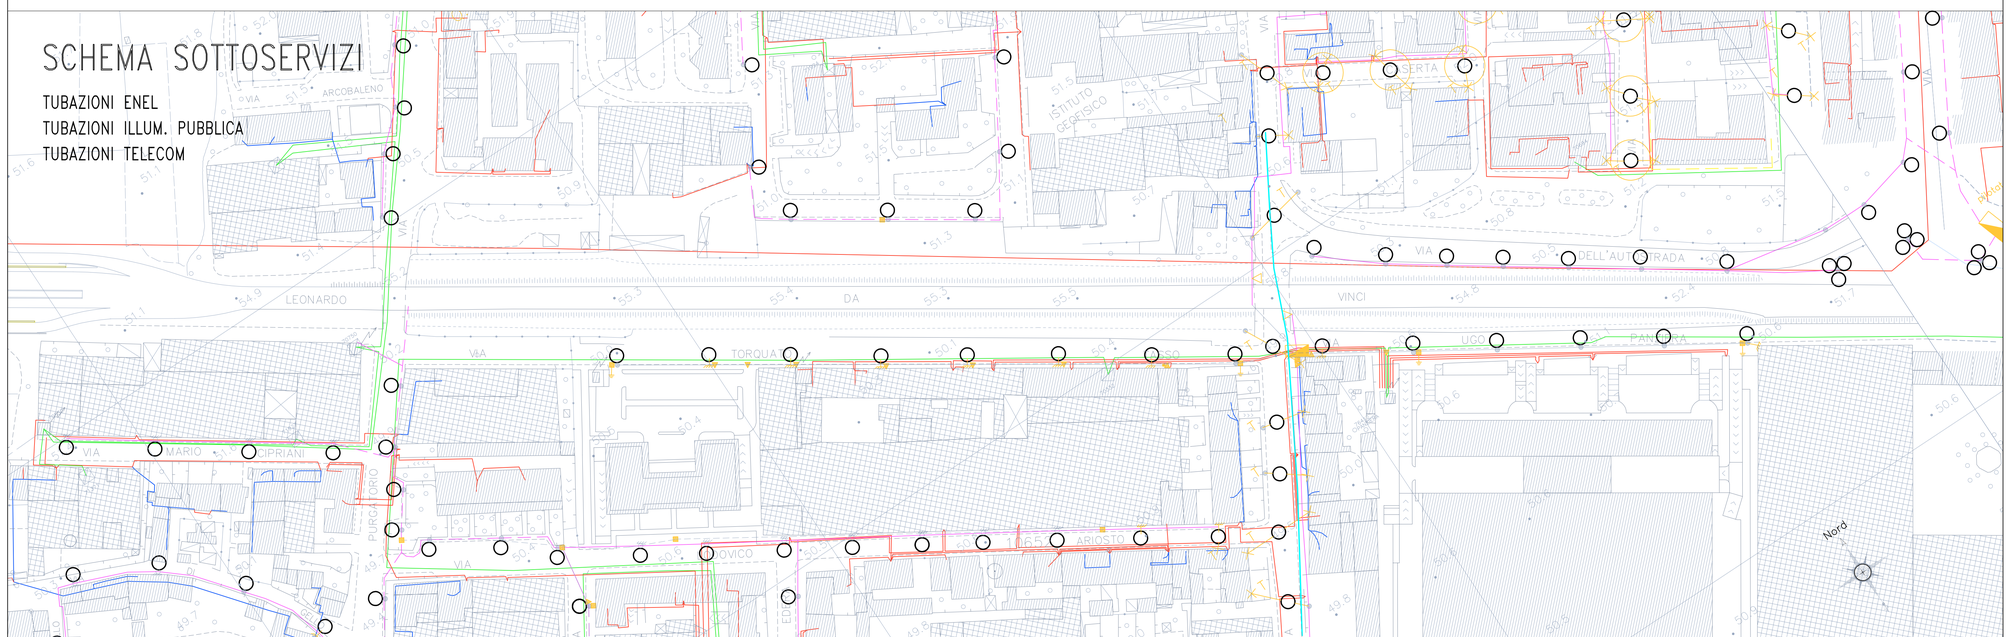

LEGENDA TUBAZIONI ENEL

- cavo media tensione interrato -100 cm
- cavo bassa tensione interrato -60 cm
- cavo bassa tensione aereo
- cavo media tensione aereo
- cabina enel

LEGENDA ILLUM. PUBBLICA

- linea aerea
- linea interrata
- linea terra
- lampade

LEGENDA TELECOM

- cavo primario
- cavo secondario in trincea
- cavo secondario aereo
- fibra ottica