




CARPENTERIA FONDAZIONE
SCALA 1:50

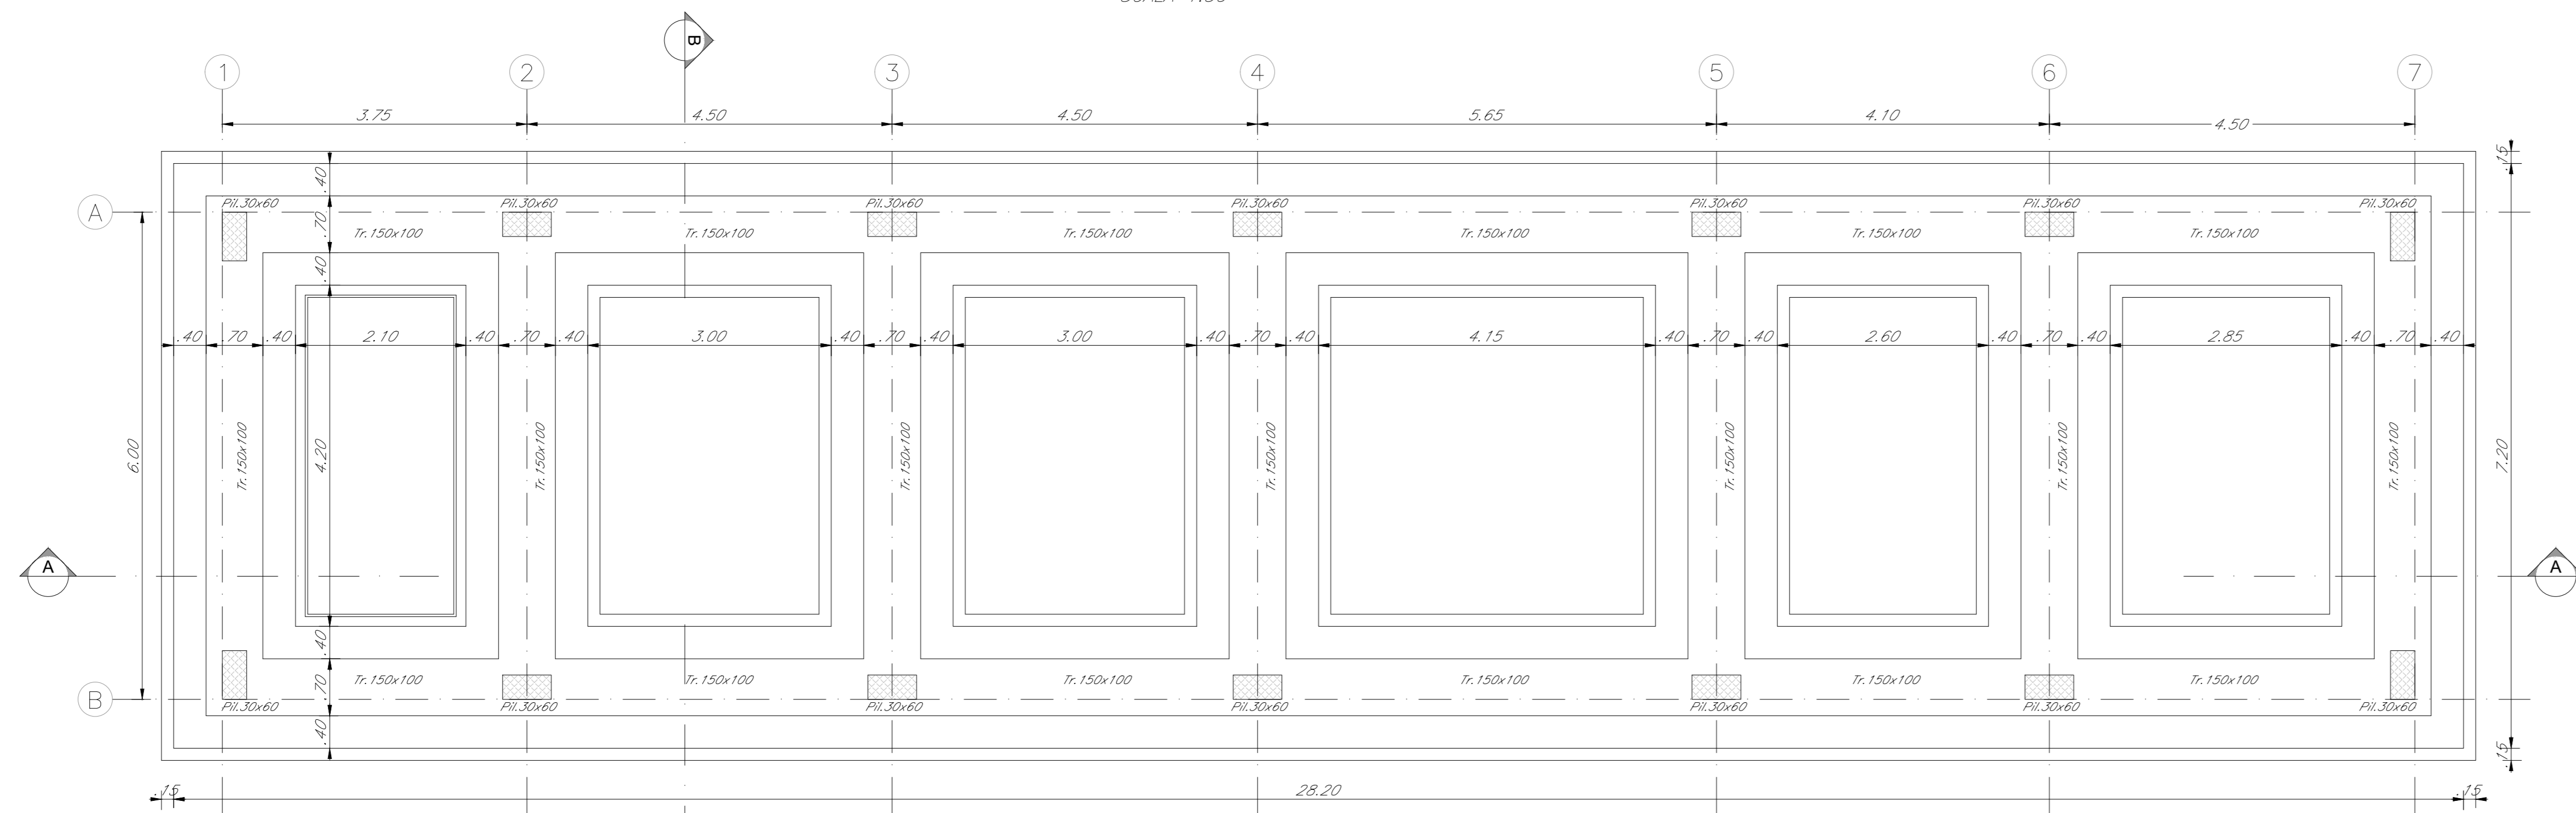


CARPENTERIA COPERTURA
SCALA 1:50

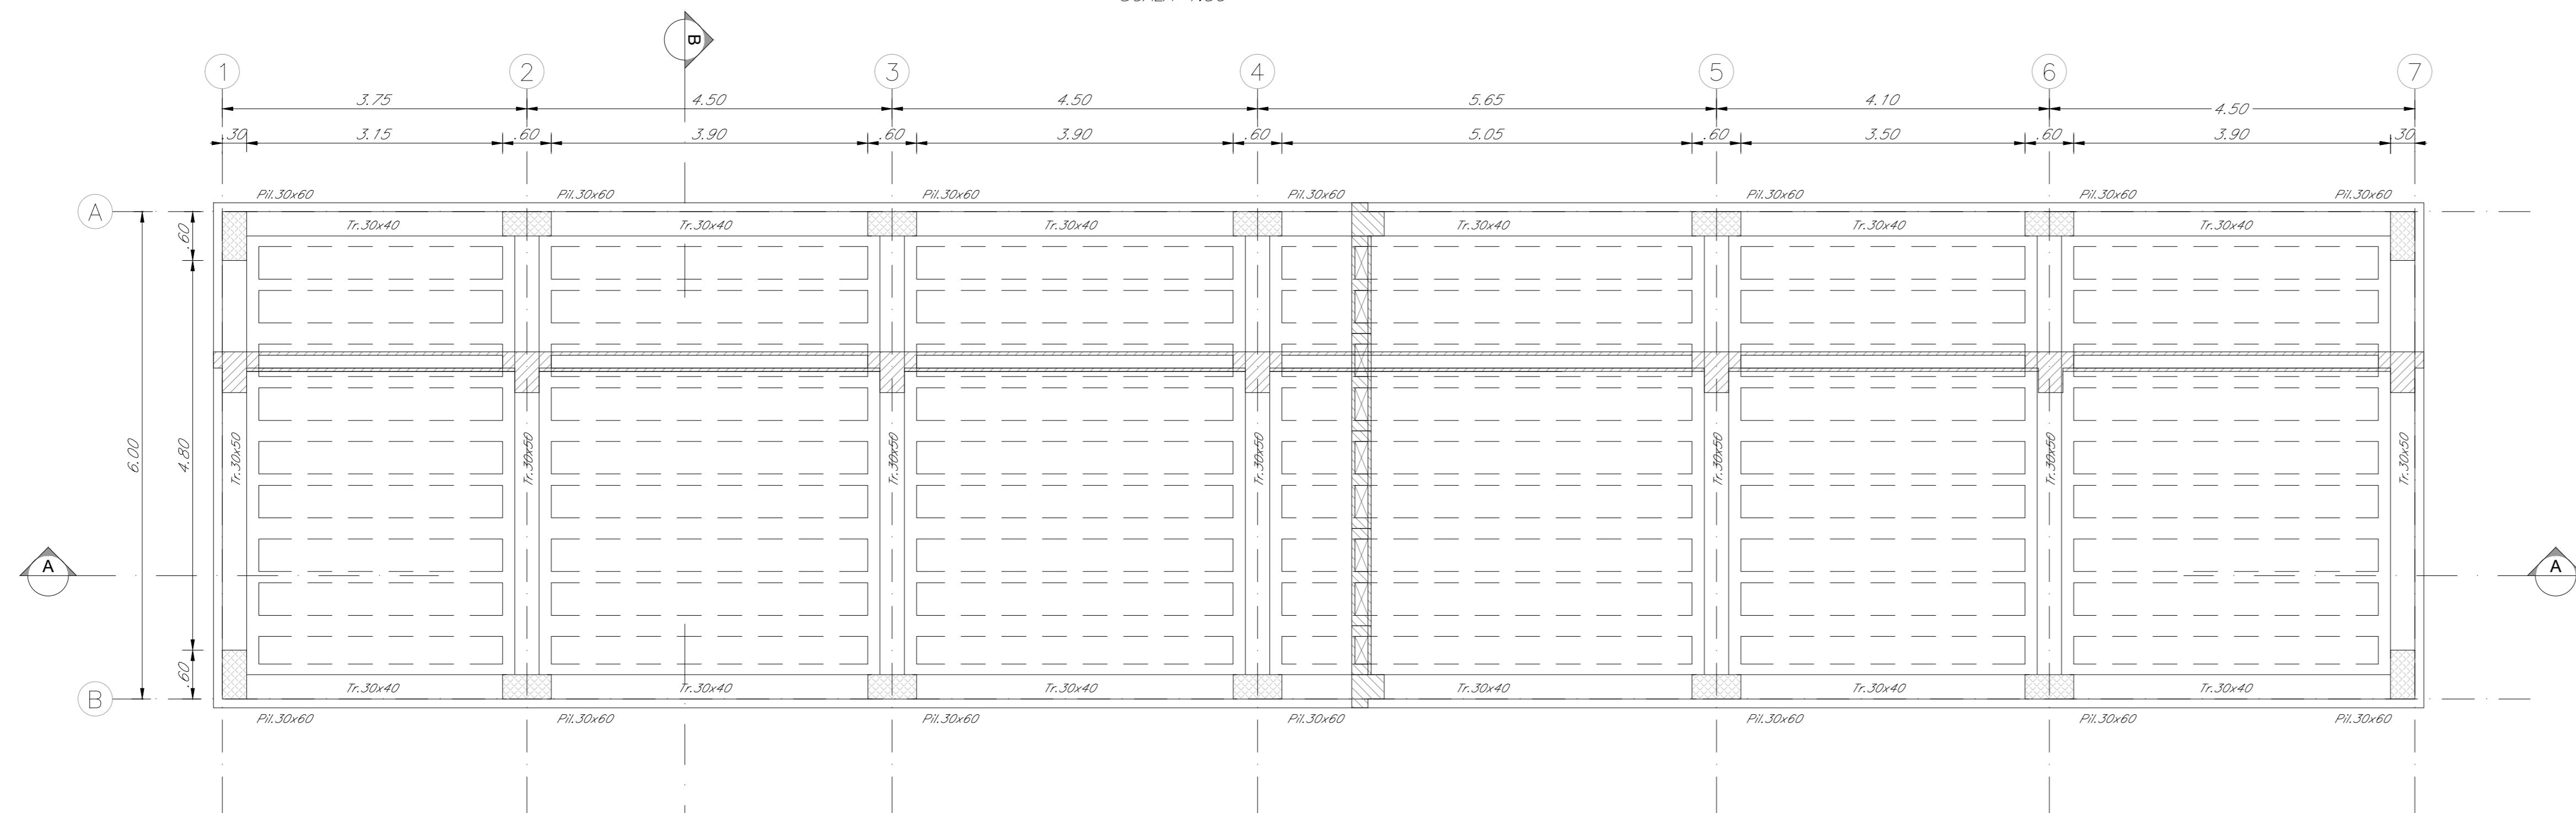


SEZIONE A-A
SCALA 1:50

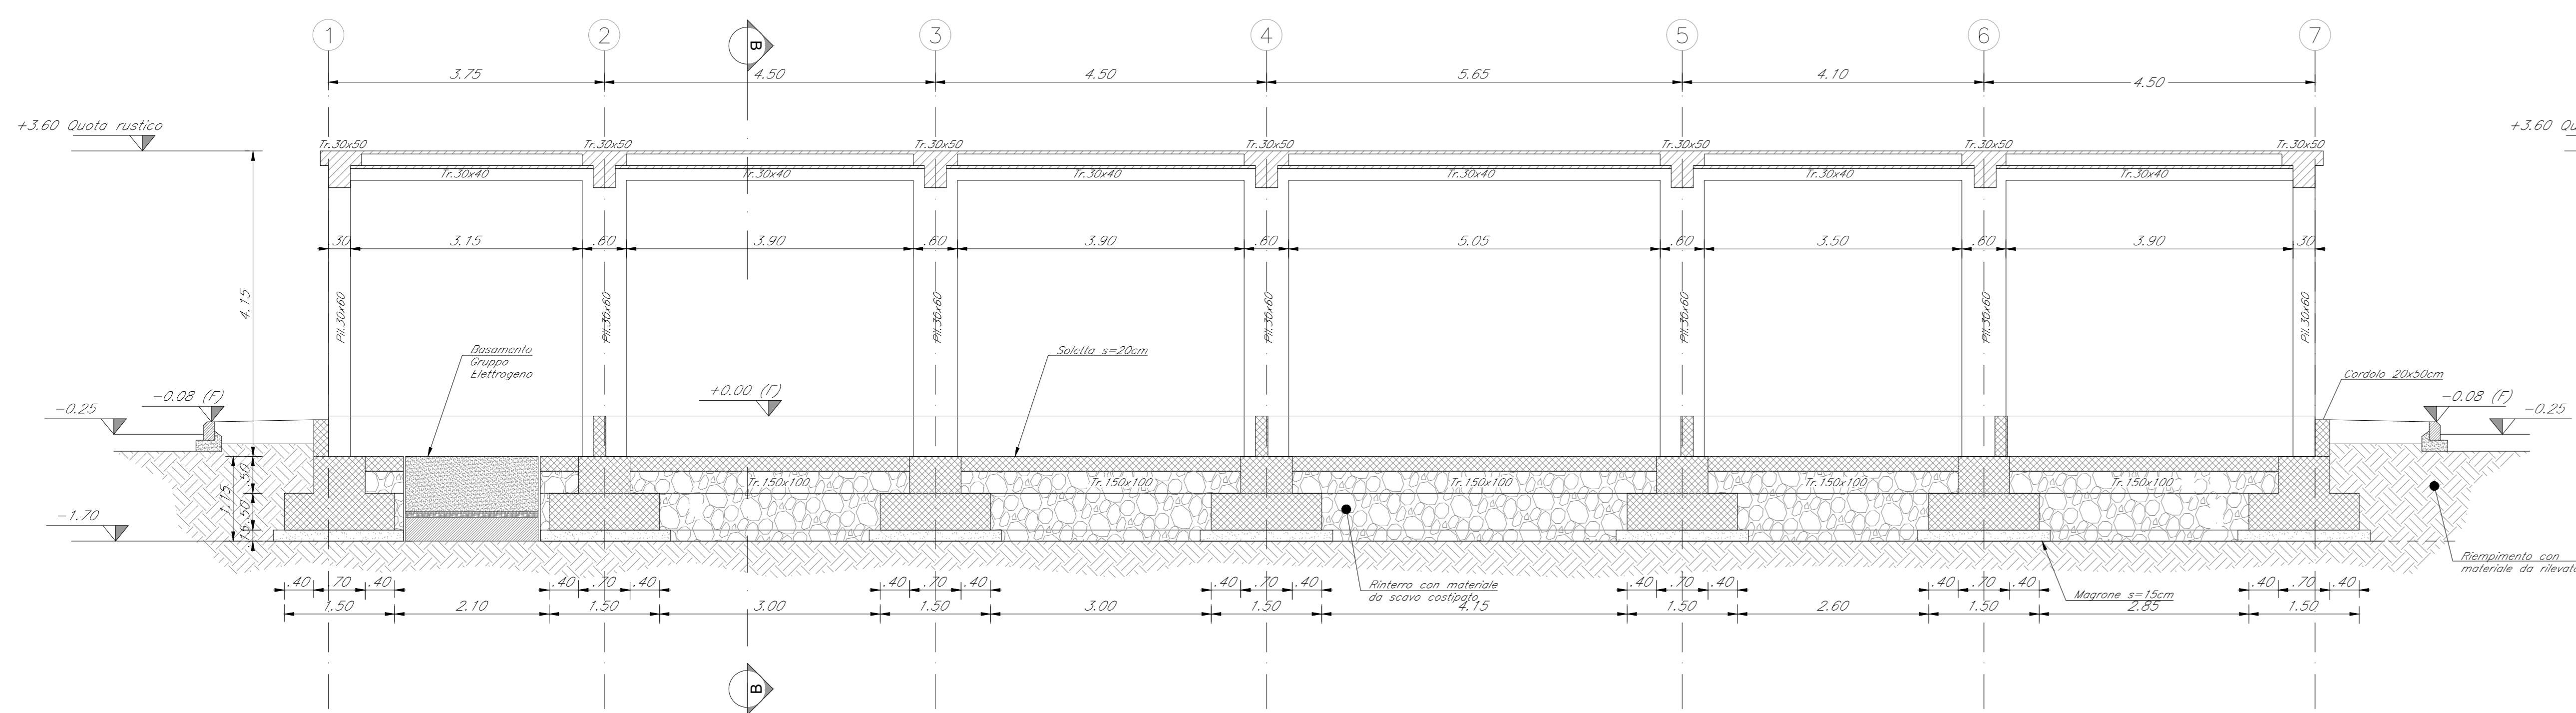

SEZIONE B-B
SCALA 1:50

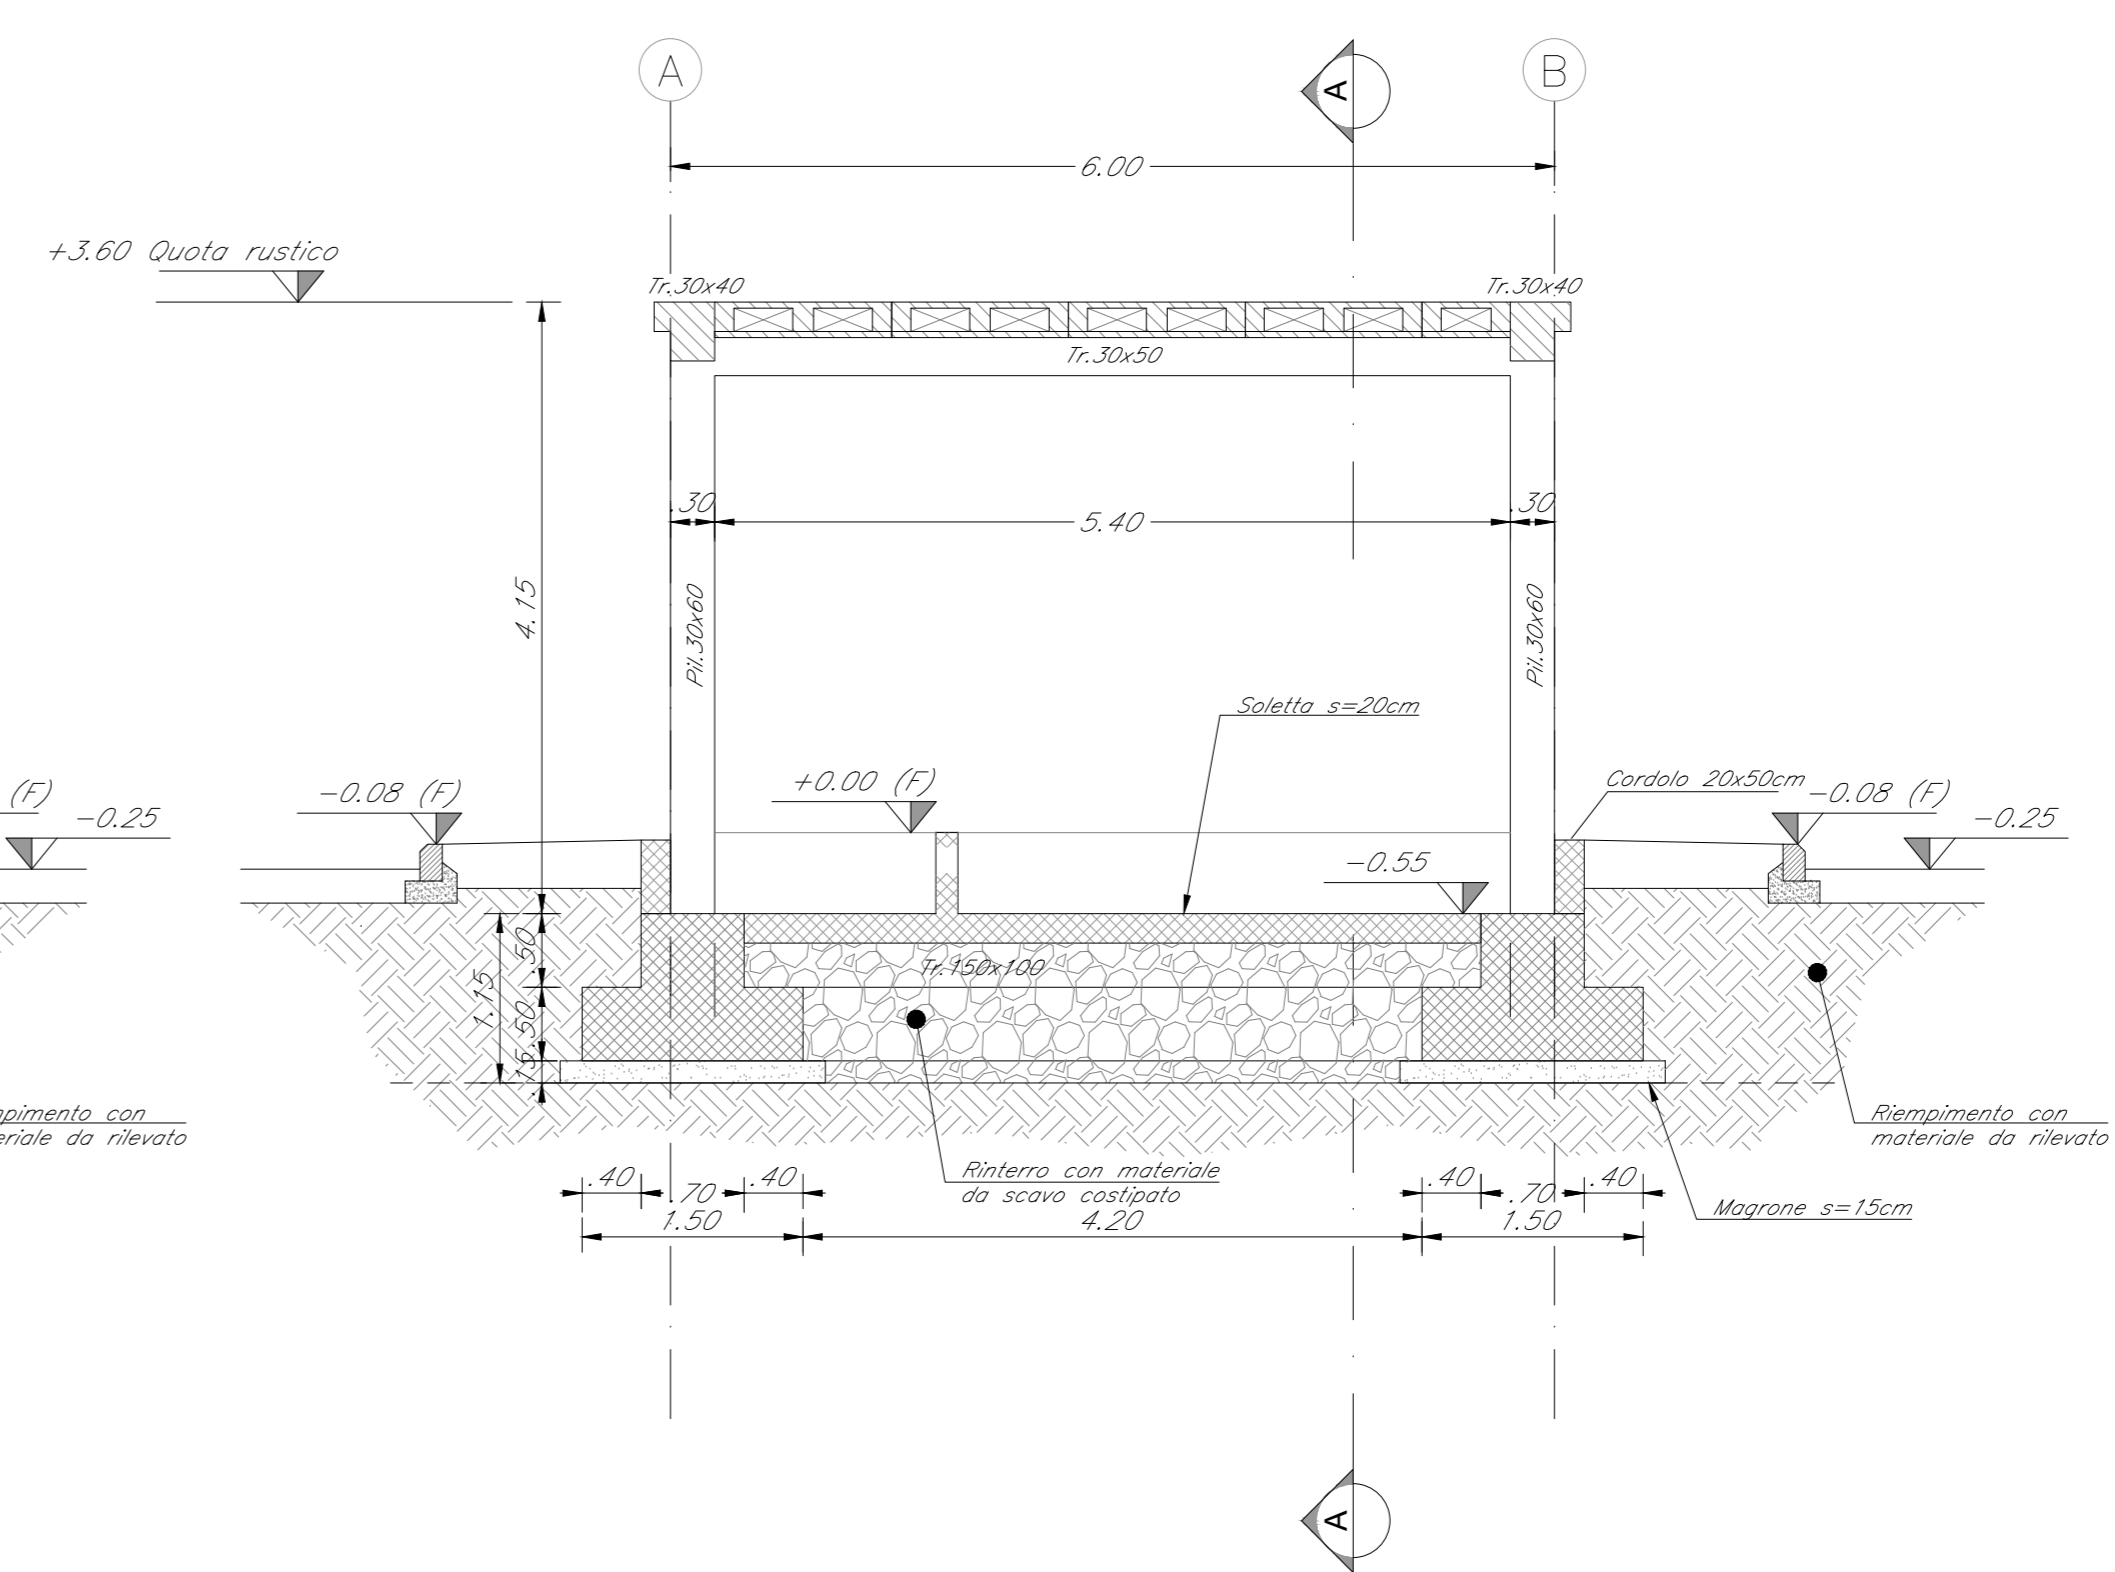

K-PLAN

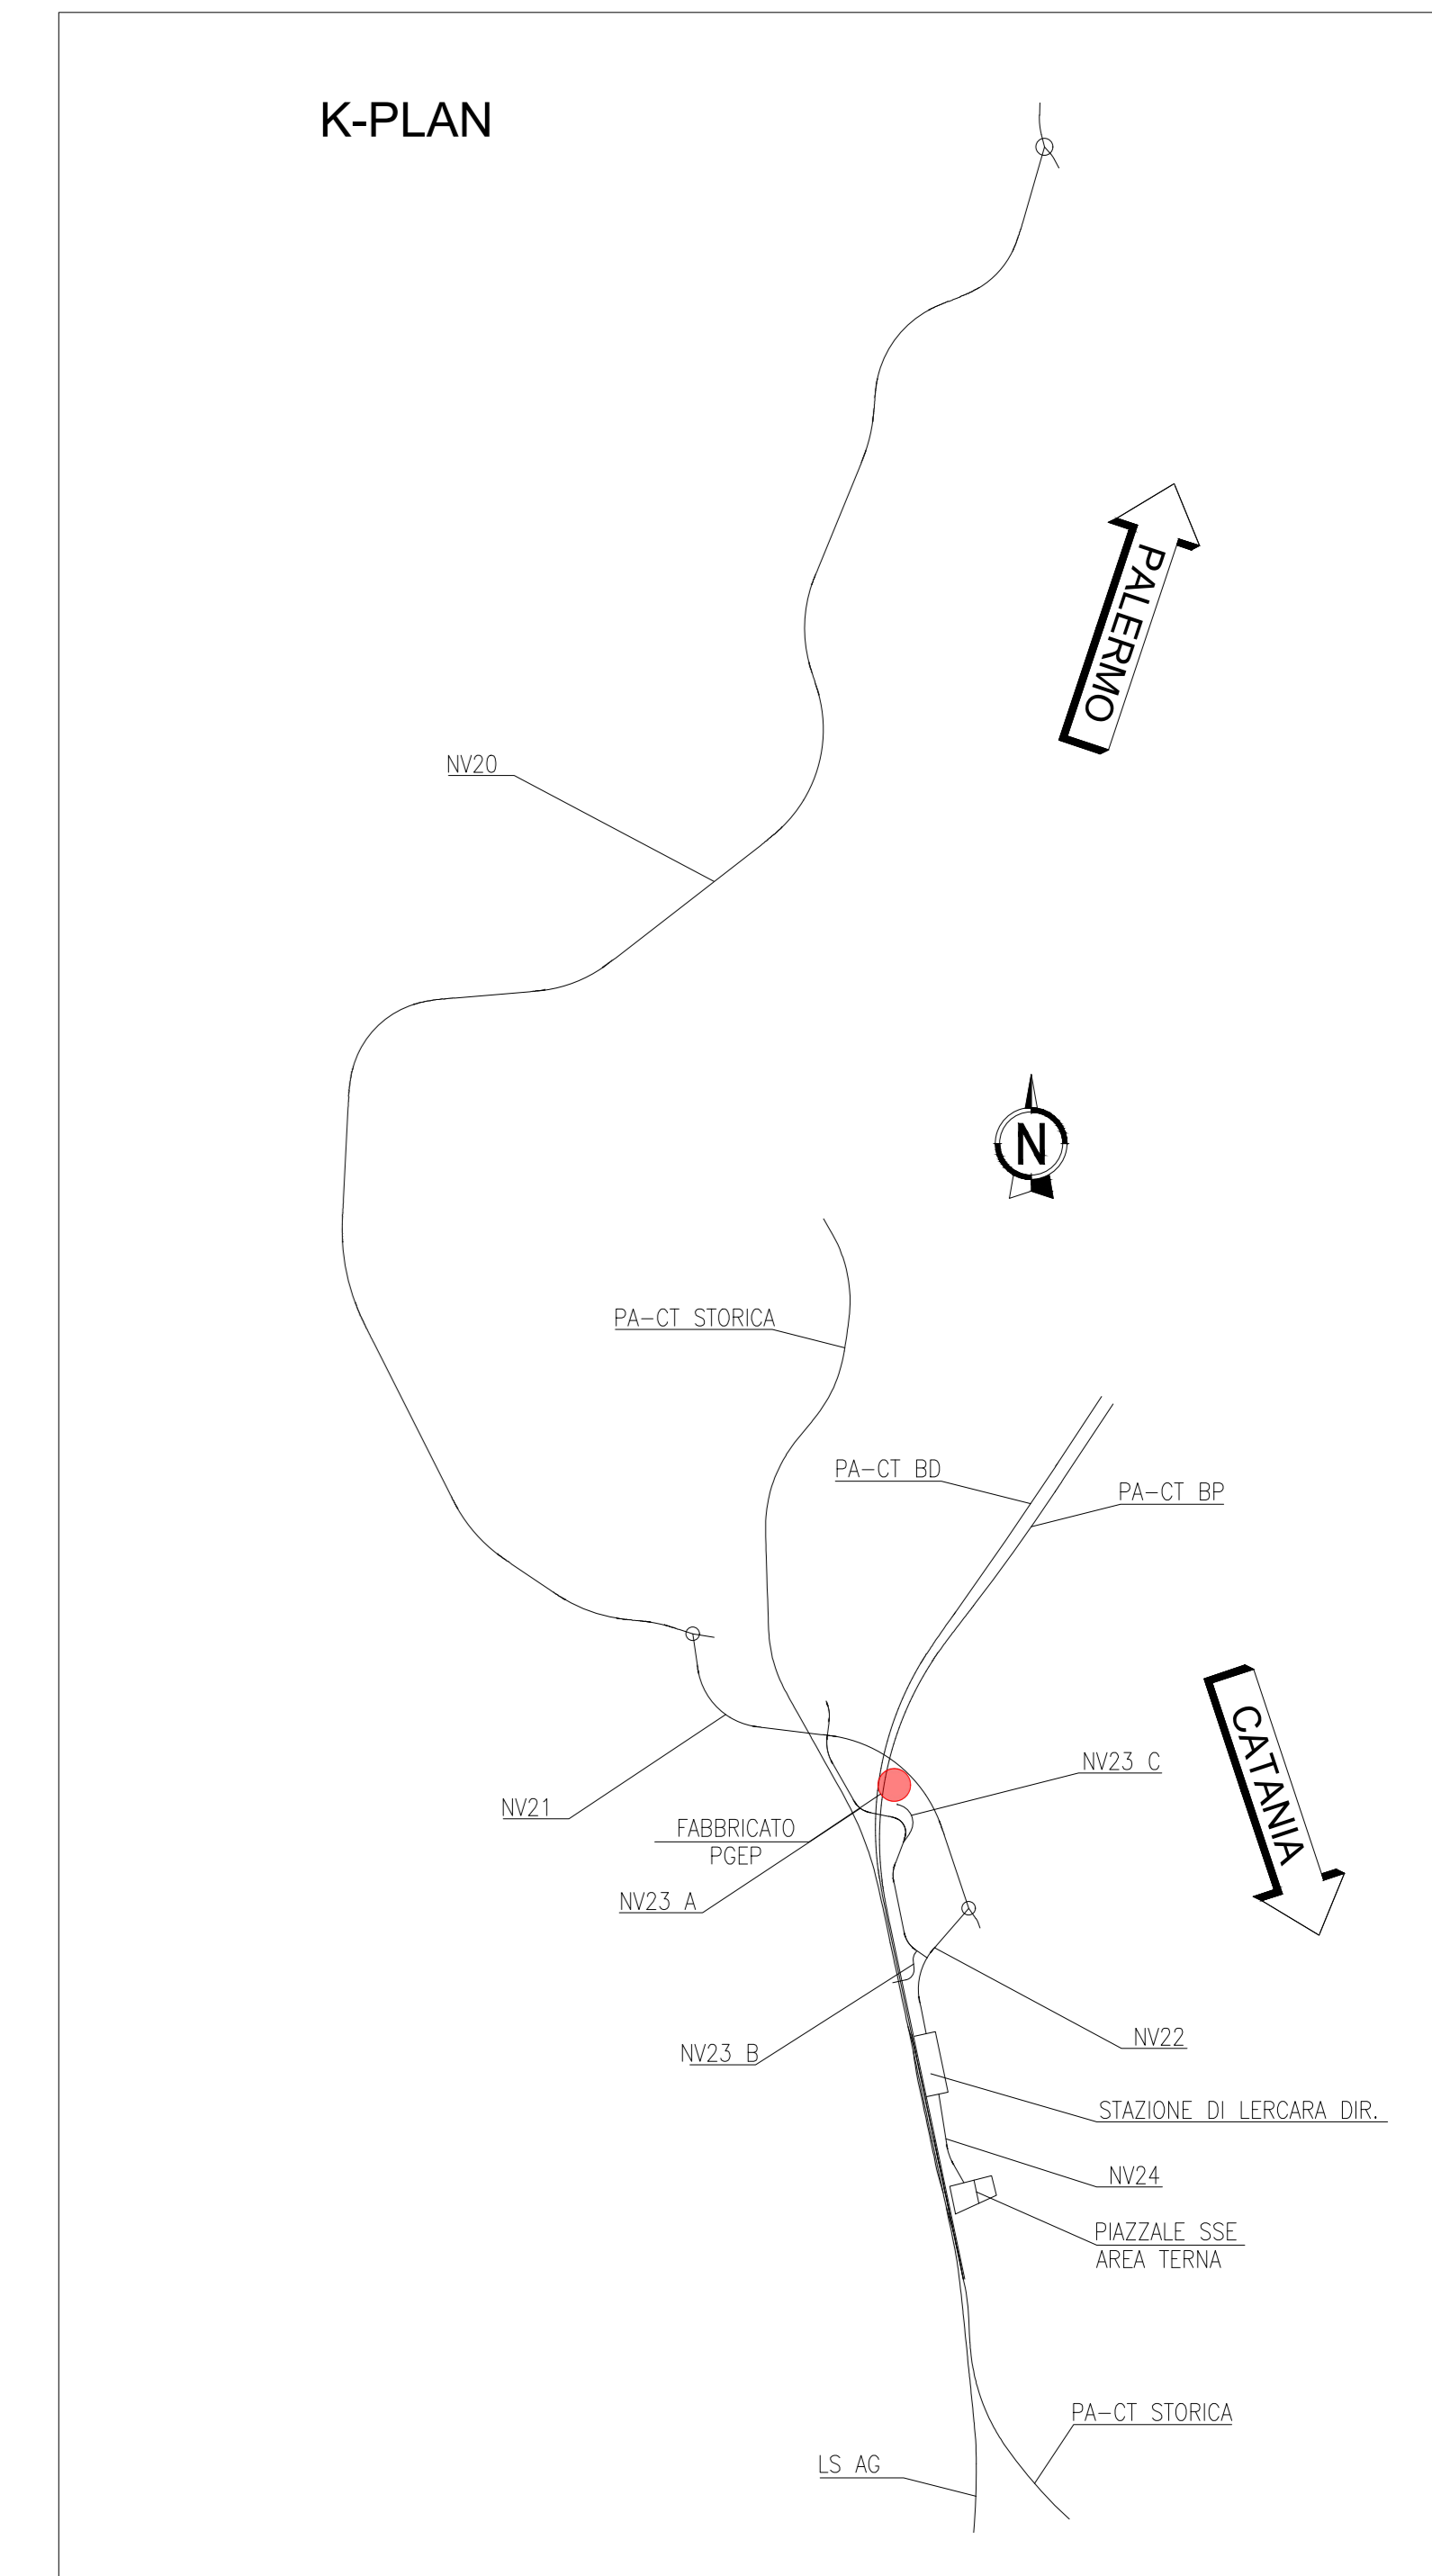

COMMITTENTE:
RFI
RETE FERROVIARIA ITALIANA
GRUPPO FERROVIE DELLO STATO ITALIANE

PROGETTAZIONE:
ITALFERR
INGEGNERIA DELLO STATO ITALIANO

U.O. INFRASTRUTTURE NORD

PROGETTO DEFINITIVO

DIRETTRICE FERROVIARIA MESSINA - CATANIA - PALERMO
NUOVO COLLEGAMENTO PALERMO - CATANIA

RADDOPPIO TRATTA FIUMETORTO - LERCARA DIRAMAZIONE
LOTTO 1+2
PIAZZALI
PT20 - Piazzale di emergenza - km 28+325
Carpenteria fabbricato PGEP

SCALA: 1:50

COMMESSA	LOTTO	FASE	ENTE	TIPO DOC.	OPERA/DISCIPLINA	PROGR.	REV.
RS3Z	00	D	26	BZ	PT2000	001	B

Rev.	Descrizione	Redatto	Data	Verificato	Data	Approvato	Data	Autorizzato Data
A	EMMISSIONE ESECUTIVA	C. INTERRA	Genaro 2020	C. INTERRA	Genaro 2020	A. SERRA	Genaro 2020	Maggio 2020
B	1° Agg. a consegna GELFO	C. INTERRA	Maggio 2020	C. INTERRA	Maggio 2020	A. SERRA	Maggio 2020	Maggio 2020

File: HES00000000PT20000018.DWG n. Elab.: