




CARPENTERIA FONDAZIONE
SCALA 1:50

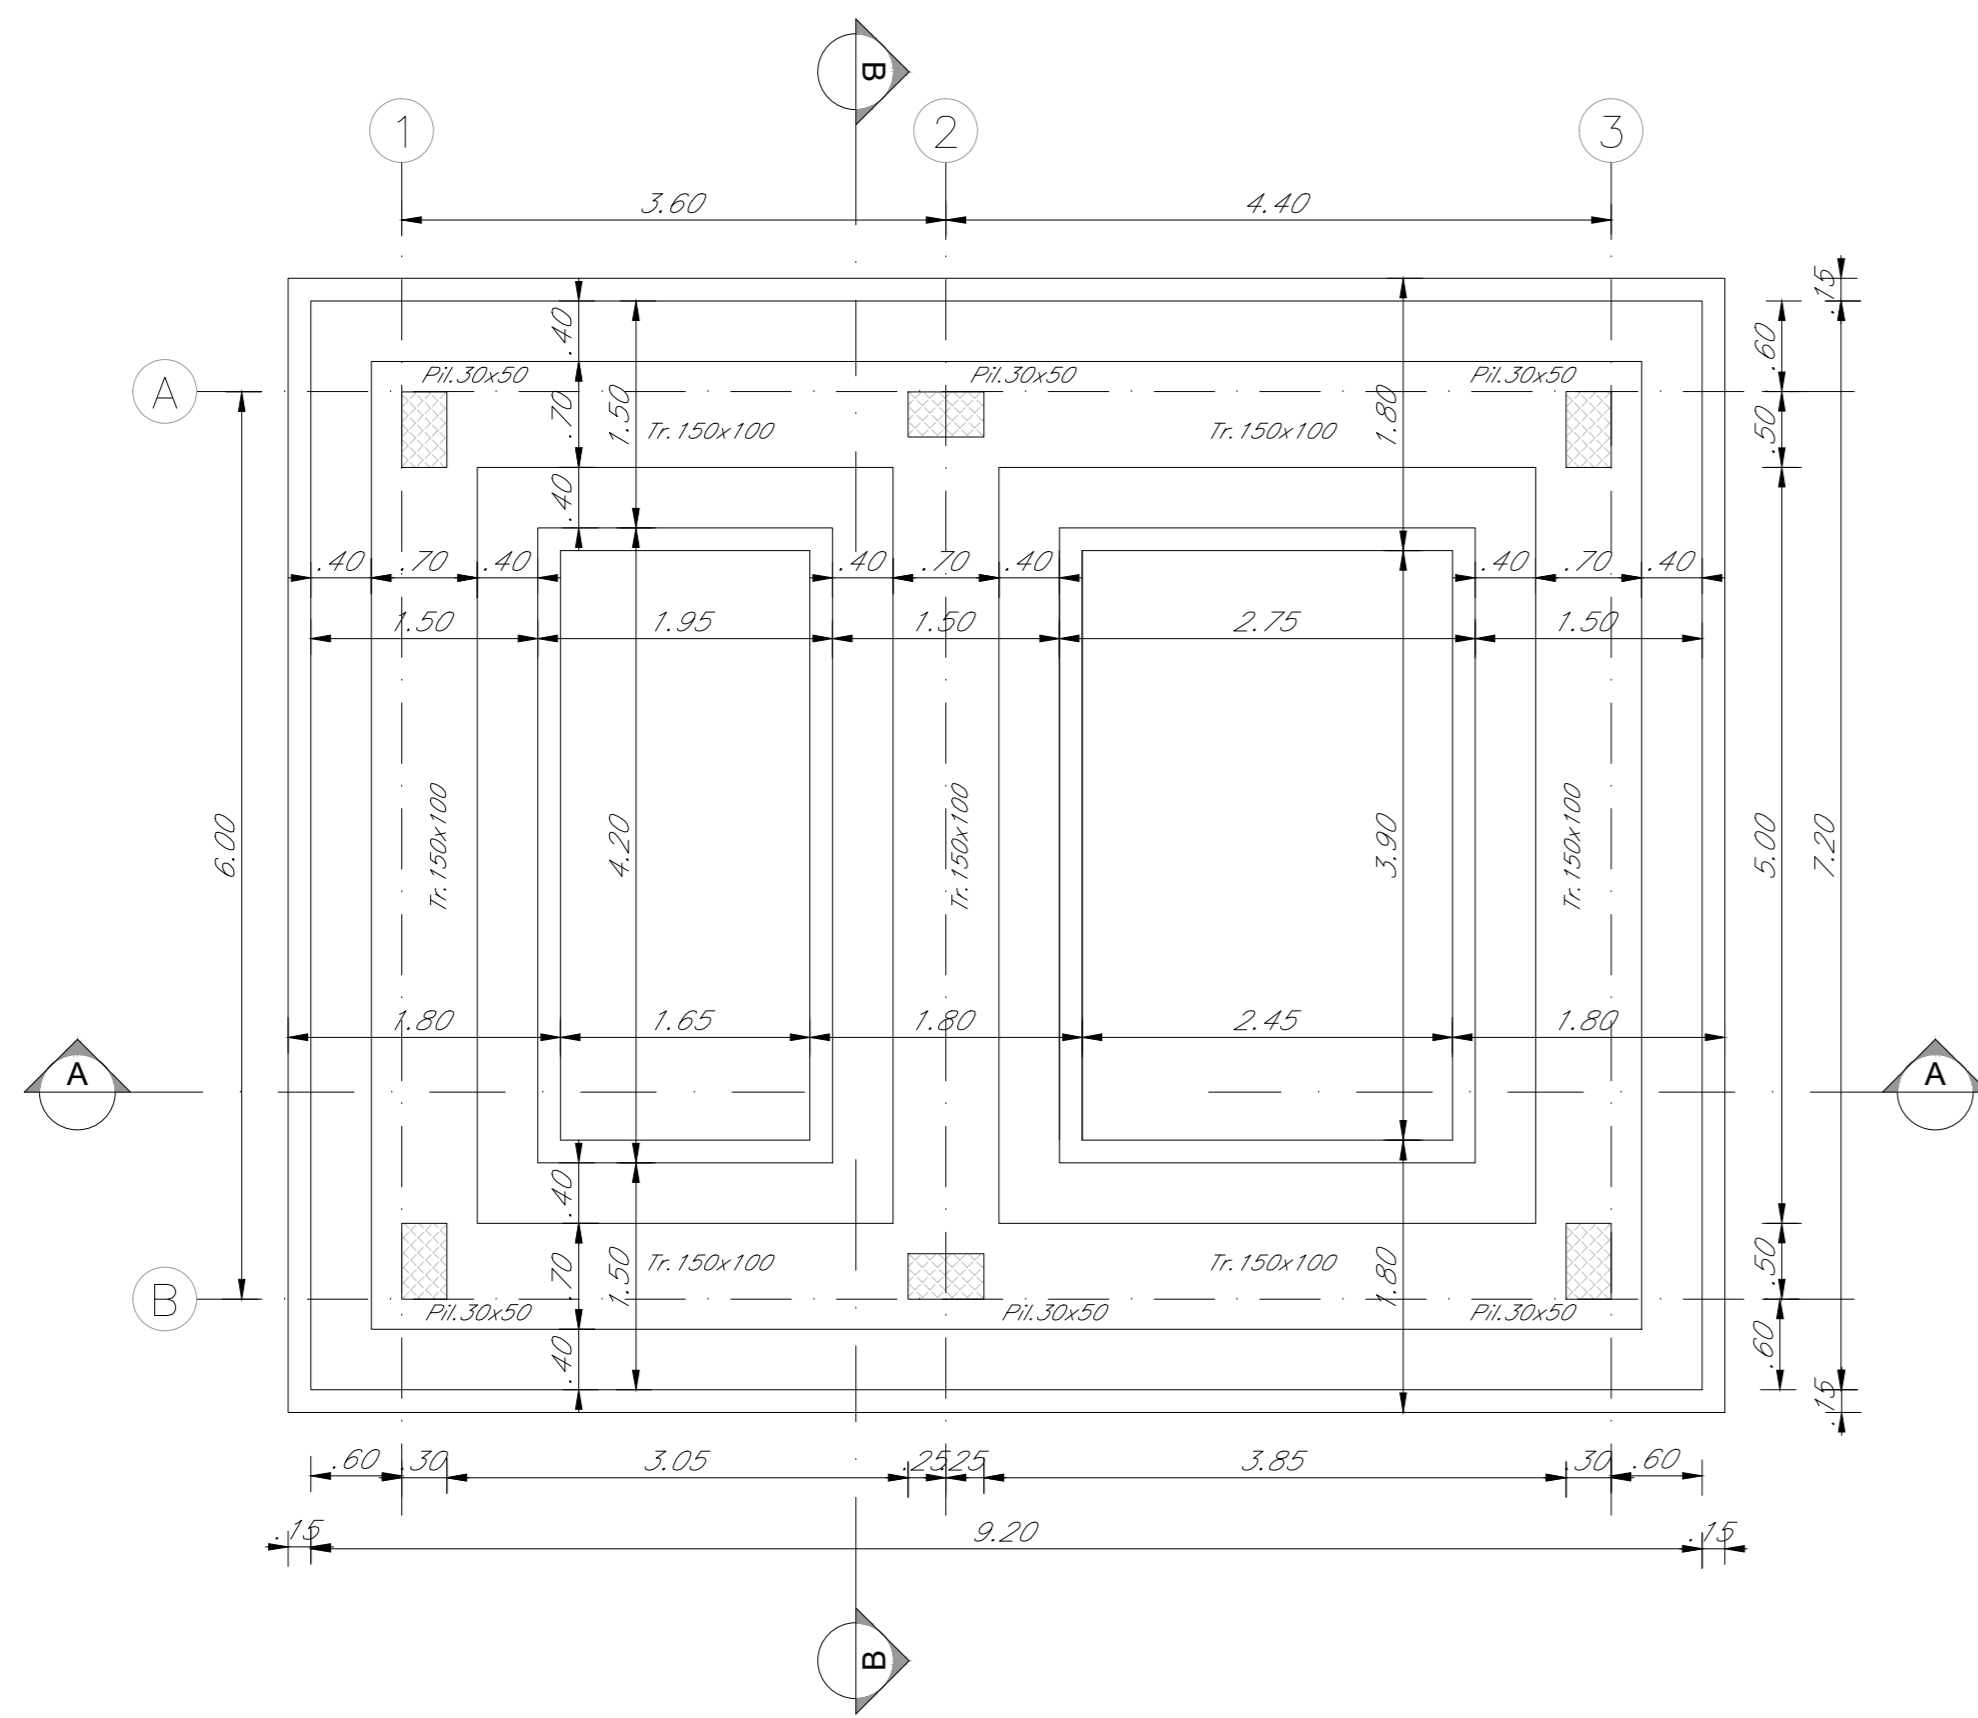


CARPENTERIA COPERTURA
SCALA 1:50

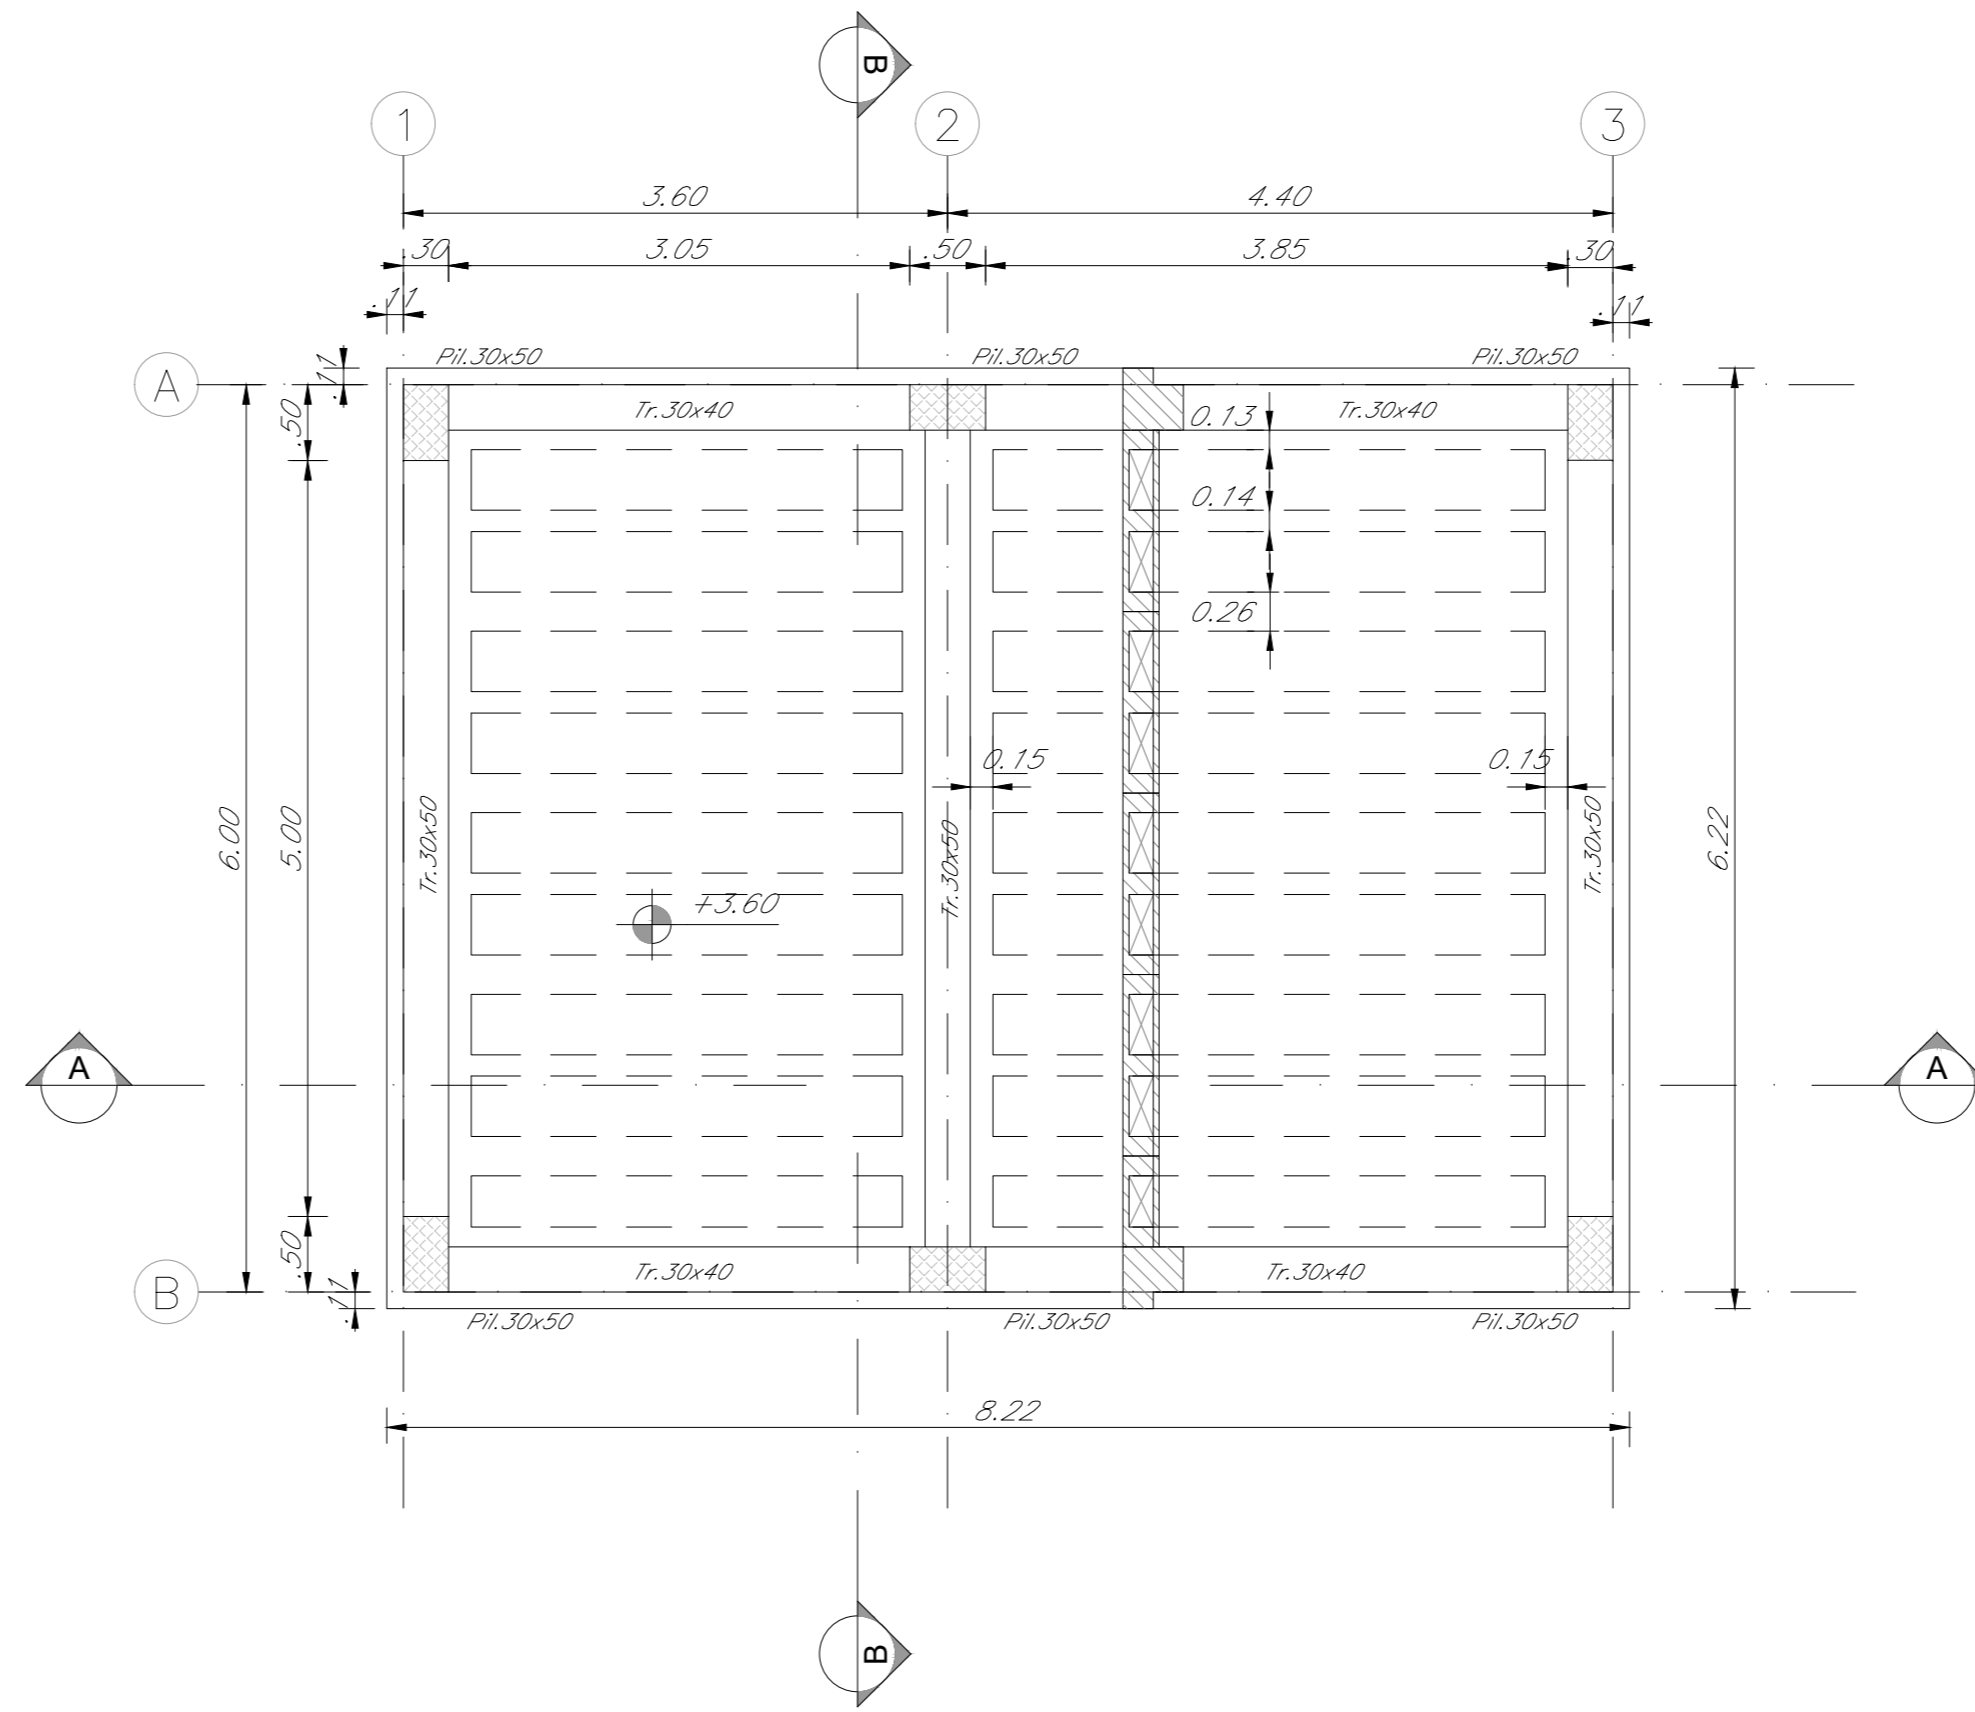


SEZIONE A-A
SCALA 1:50

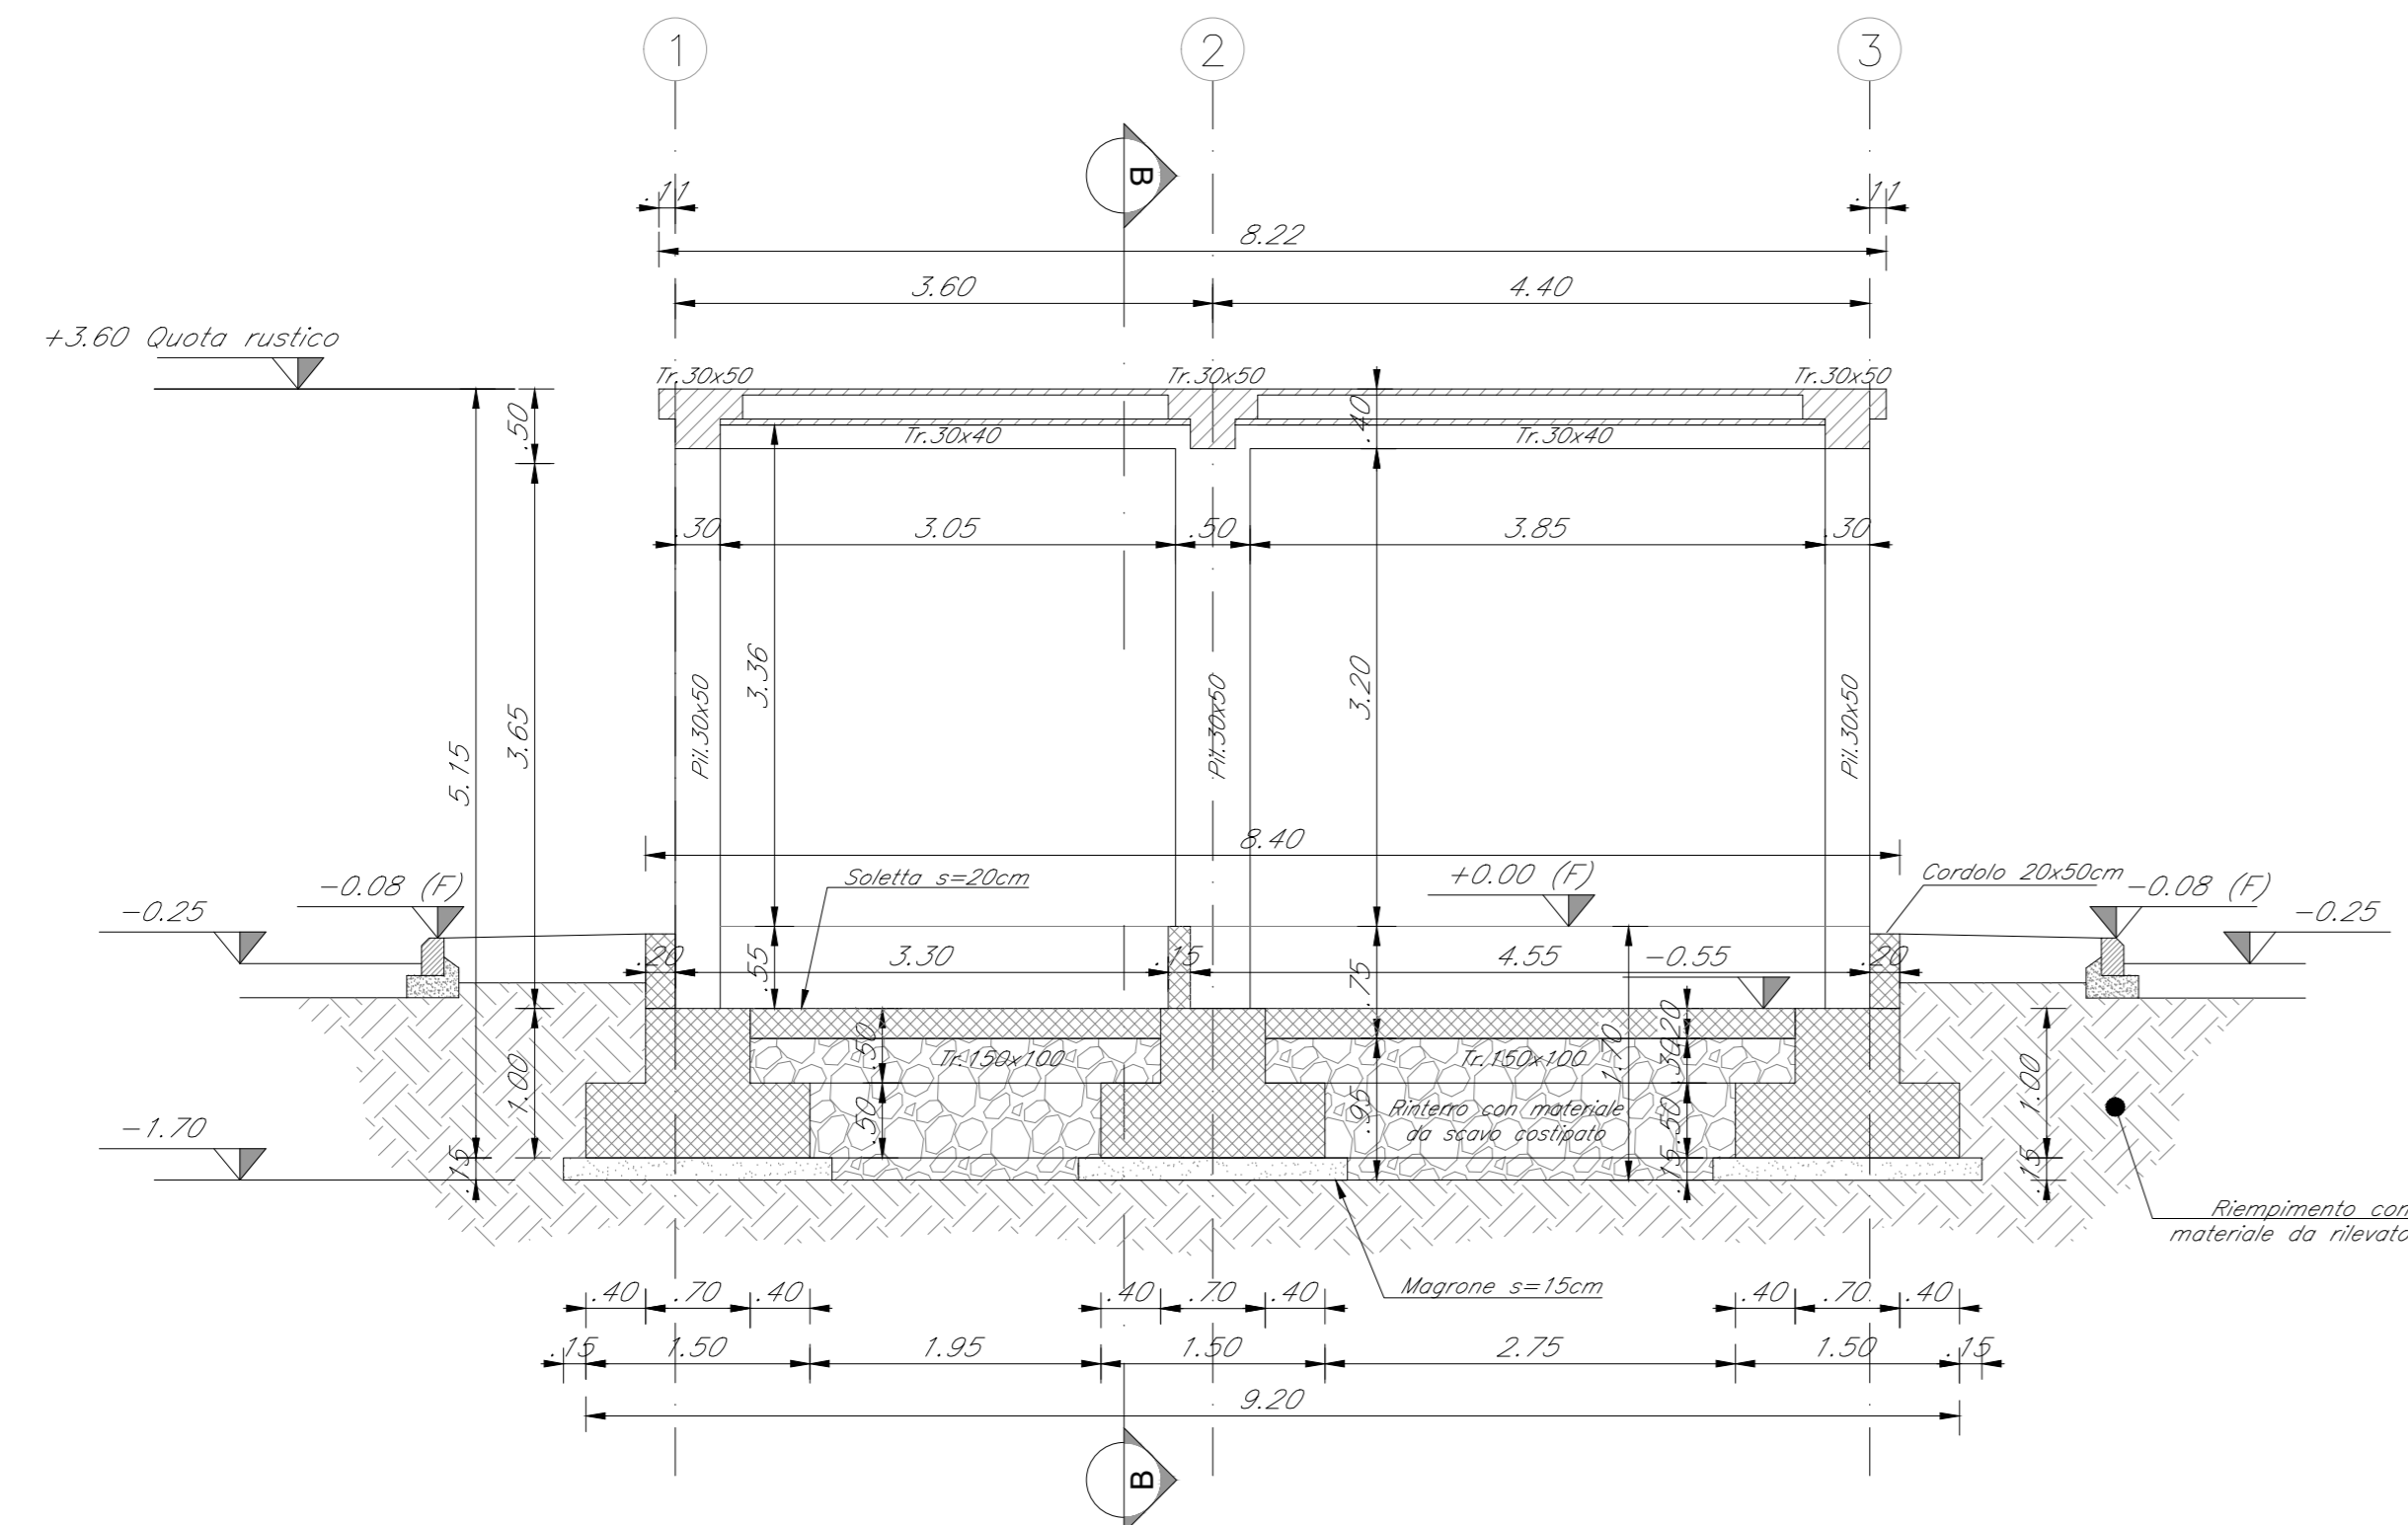

SEZIONE B-B
SCALA 1:50

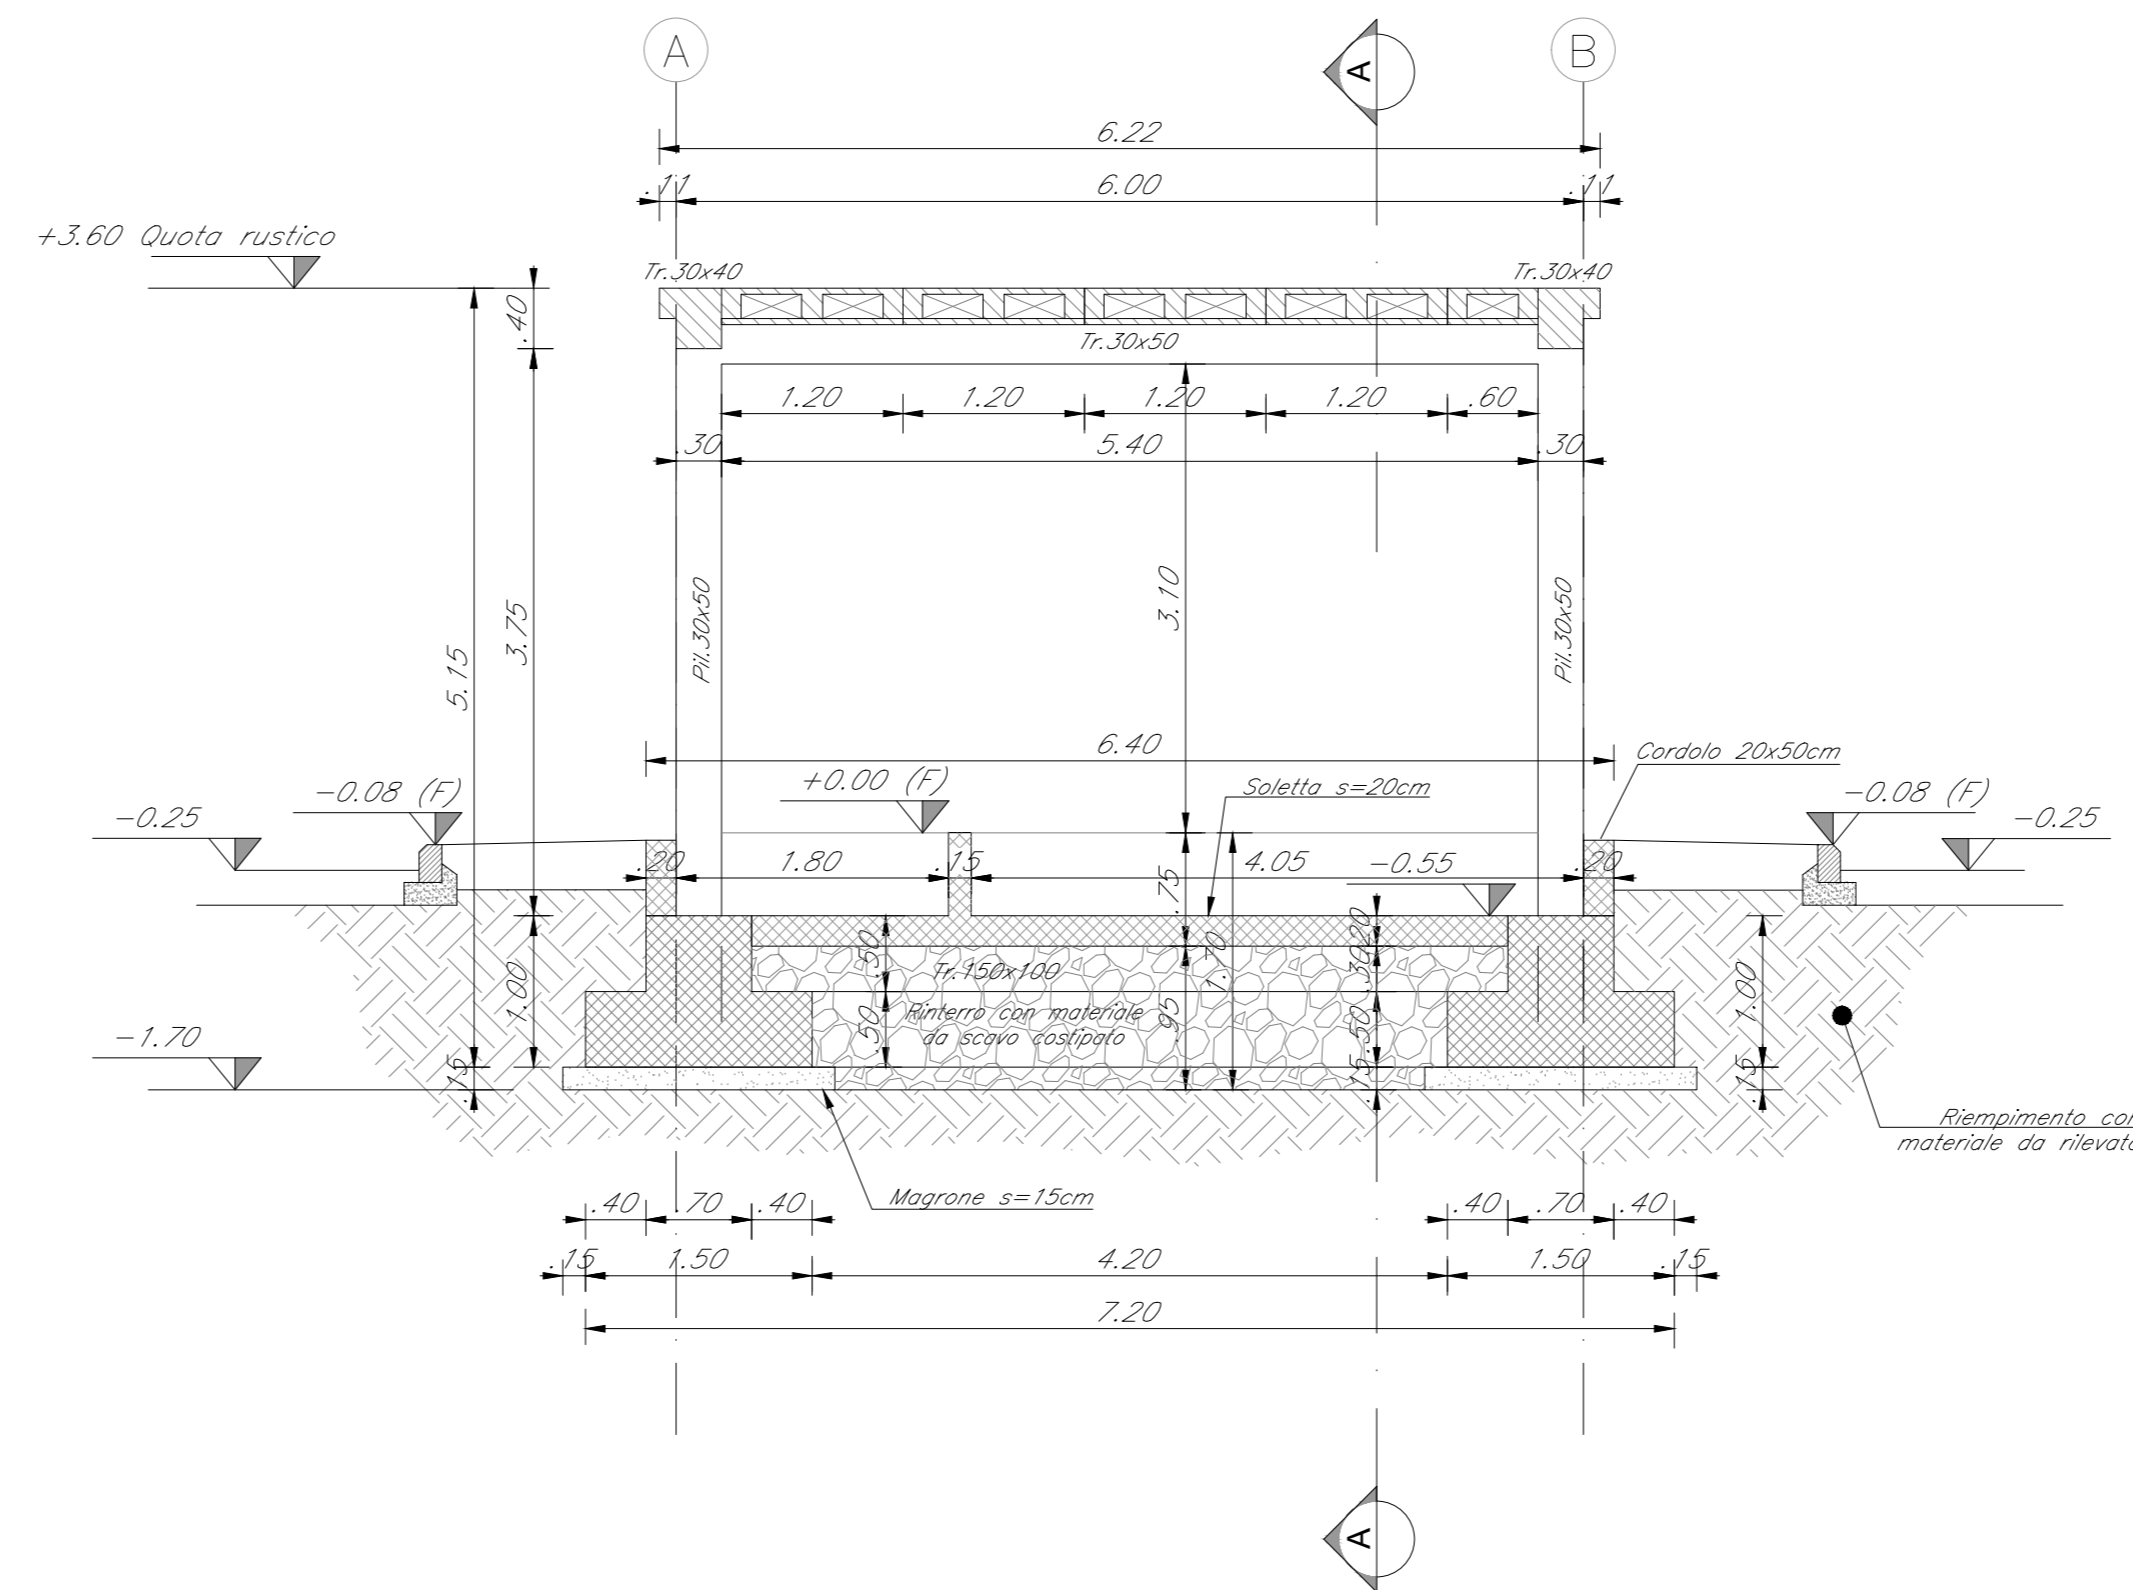

K-PLAN

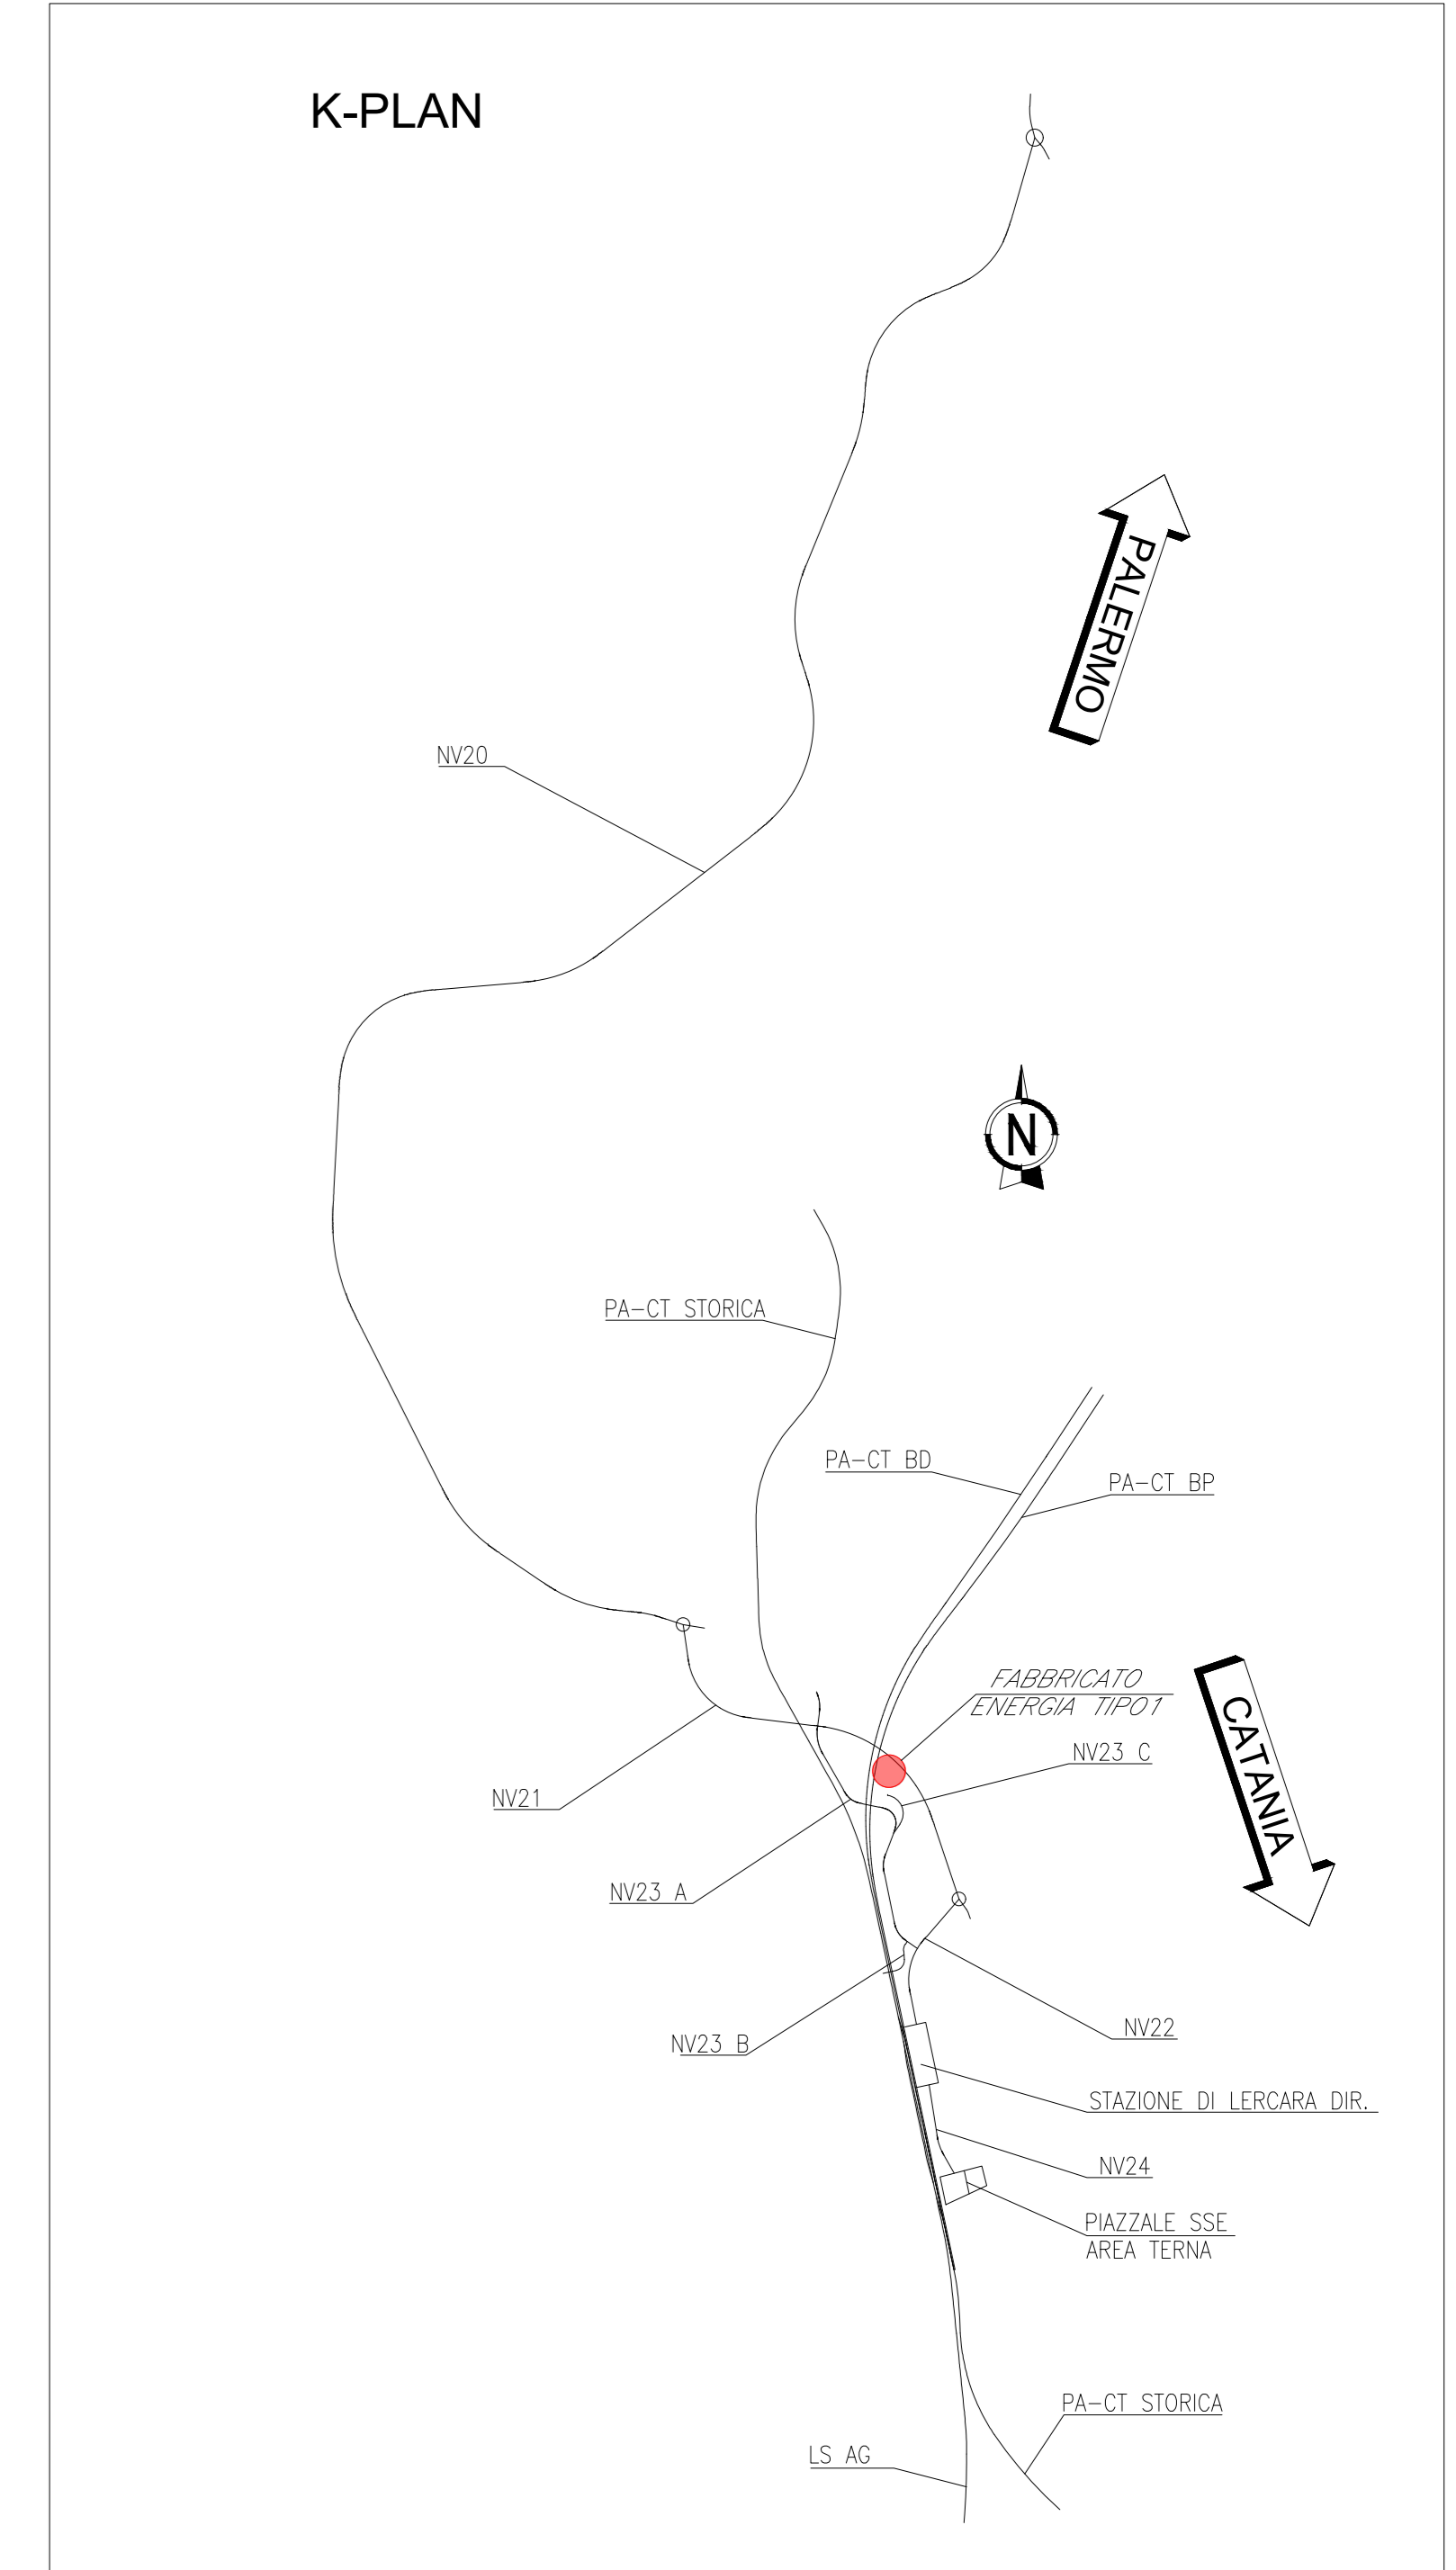

COMMITTENTE:



PROGETTAZIONE:



U.O. INFRASTRUTTURE NORD

PROGETTO DEFINITIVO

DIRETTRICE FERROVIARIA MESSINA - CATANIA - PALERMO
NUOVO COLLEGAMENTO PALERMO - CATANIA

RADDOPPIO TRATTA FIUMETORTO - LERCARA DIRAMAZIONE
LOTTO 1+2

PIAZZALI
PT20 - Piazzale di emergenza - km 28+325
Carpenteria fabbricato Energia Tipo 1

SCALA:

1:50

COMMESSA LOTTO FASE ENTE TIPO DOC. OPERA/DISCIPLINA Progr. REV.

RS3Z 00 D 26 BZ PT2000 002 A

Rev.	Descrizione	Redatto	Data	Verificato	Data	Approvato	Data	Autorizzato Data
A	EMMISSIONE ESECUTIVA	C. INTERRA	Gennaio 2020	[Firma]	Gennaio 2020	A. SERRA	Gennaio 2020	[Firma]
B	1° Agg. a consegna GILFIP	C. INTERRA	Maggio 2020	[Firma]	Maggio 2020	A. SERRA	Maggio 2020	[Firma]

File: rrs3z00d26bzpt2000.dwg

n. Elab.: