CARPENTERIA FONDAZIONE
SCALA 1:50

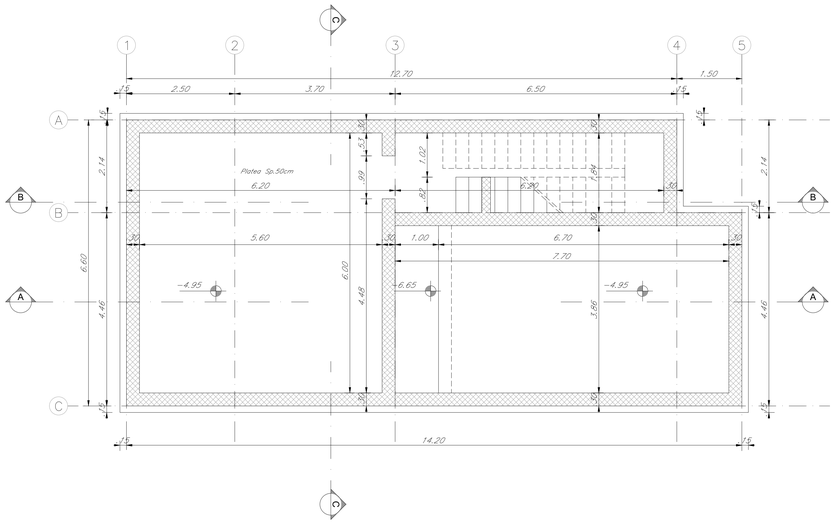

CARPENTERIA PIANO TERRA
SCALA 1:50

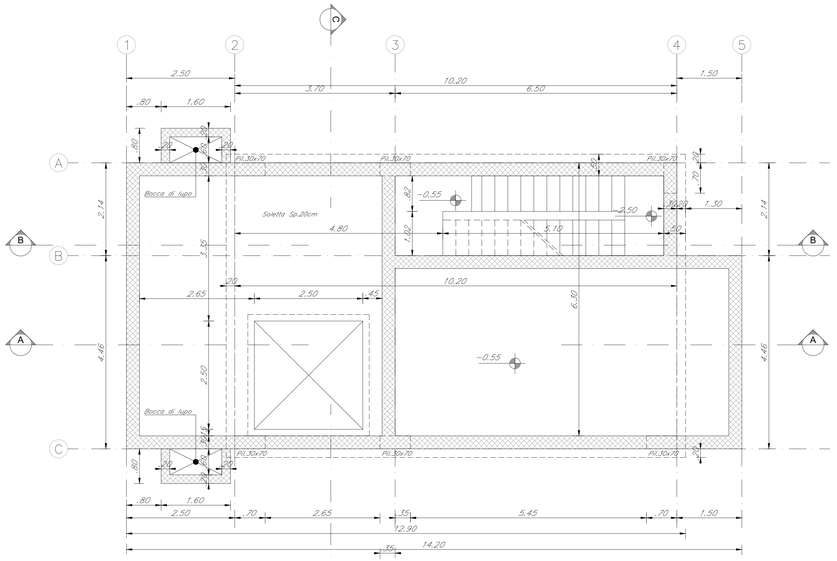

CARPENTERIA COPERTURA
SCALA 1:50

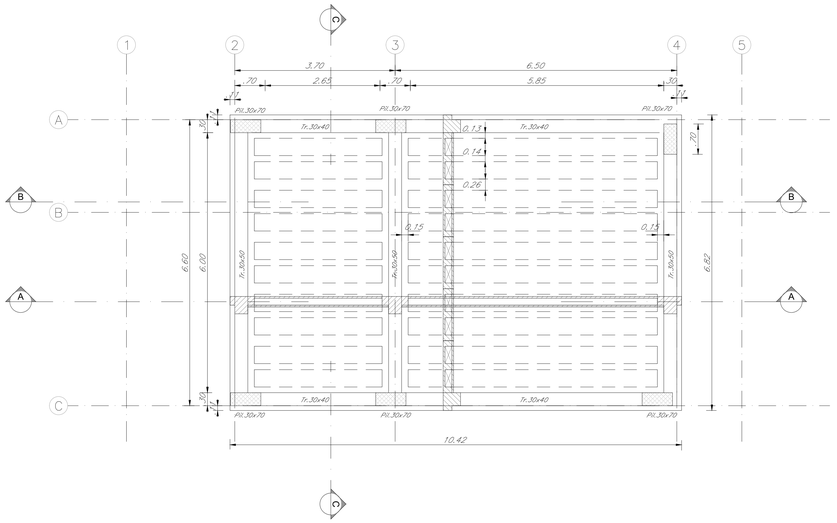

SEZIONE B-B
SCALA 1:50

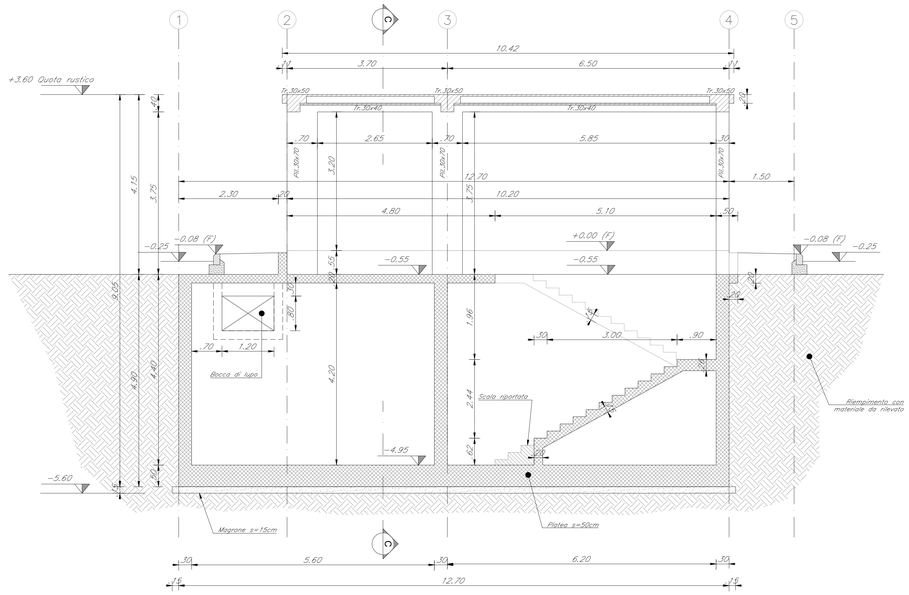

SEZIONE A-A
SCALA 1:50

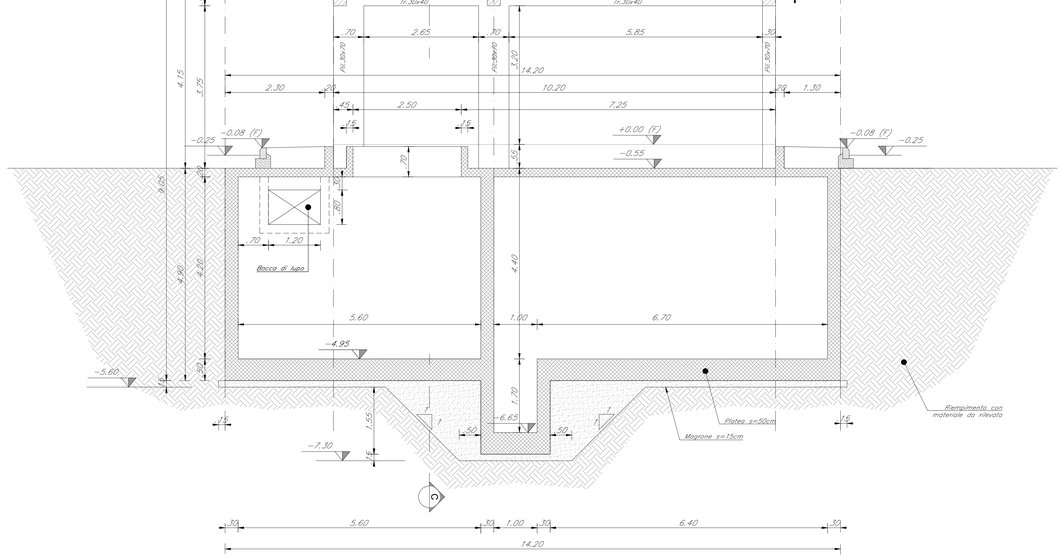

SEZIONE C-C
SCALA 1:50

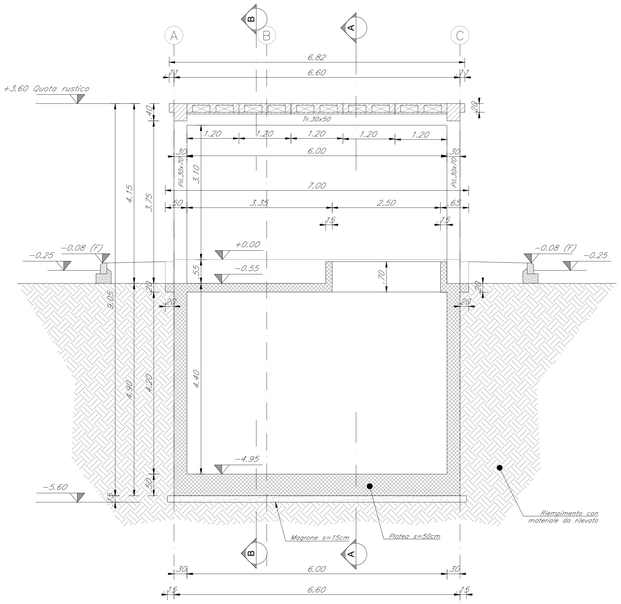

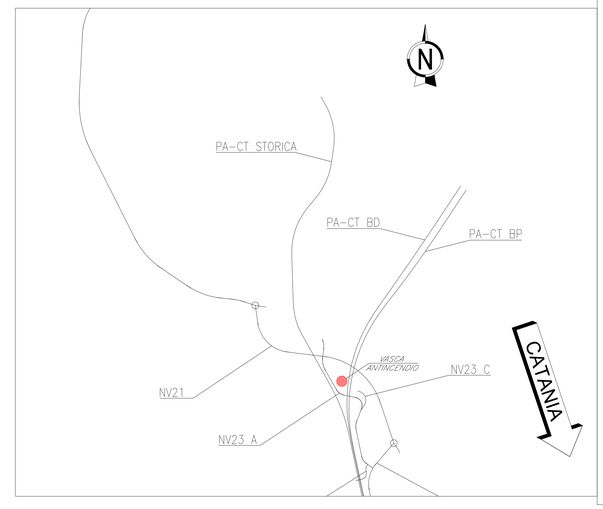

COMMITTENTE:

RFI RETE FERROVIARIA ITALIANA
GRUPPO FERROVIE DELLO STATO ITALIANE

PROGETTAZIONE:

ITALFERR
GRUPPO FERROVIE DELLO STATO ITALIANE

U.O. INFRASTRUTTURE NORD

PROGETTO DEFINITIVO

DIRETTRICE FERROVIARIA MESSINA - CATANIA - PALERMO
NUOVO COLLEGAMENTO PALERMO - CATANIA

RADDOPPIO TRATTA FIUMETORTO - LERCARA DIRAMAZIONE
LOTTO 1+2

PIAZZALI

PT20 - Piazzale di emergenza - km 28+325
Carpenteria fabbricato vasca antincendio

SCALA: 1:50

COMMESSA	LOTTO	FASE	ENTE	TIPO DOC.	OPERA/DISCIPLINA	PROGR.	REV.
RS3Z	00	D	26	BZ	PT2000	003	B

Rev.	Descrizione	Redatto	Data	Verificato	Data	Approvato	Data	Autorizzato Data
A	EMISSIONE ESECUTIVA	C. INTEGRA	Gennaio 2020	M.Bruccoleri	Gennaio 2020	A. BARBACCIA	Gennaio 2020	
B	1° agg. a omogenia CSLLPP	C. INTEGRA	Maggio 2020	M.Bruccoleri	Maggio 2020	A. BARBACCIA	Maggio 2020	

File: RS3Z00D26BZPT2000003B.DWG

n. Elab.:

SCALA DI STAMPA: 1=1