


SCALA 1:25



SCALA 1:25



SCALA 1:25

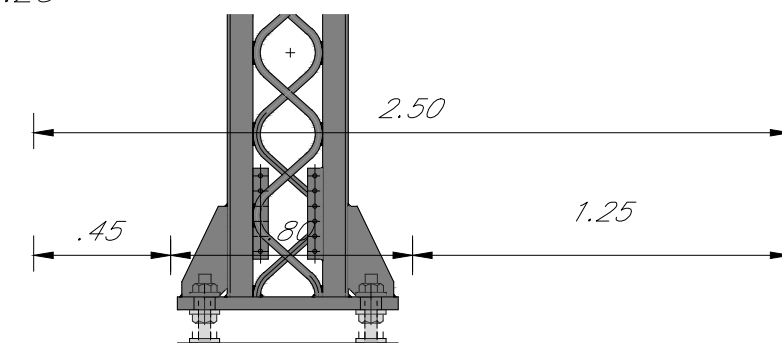

COMMITTENTE:



PROGETTAZIONE:



U.O. INFRASTRUTTURE NORD

PROGETTO DEFINITIVO

**DIRETTRICE FERROVIARIA MESSINA - CATANIA - PALERMO
NUOVO COLLEGAMENTO PALERMO - CATANIA**

RADDOPPI

LOTTO 1+2
PIAZZALI
PT20 - Piazzale di emergenza - km 28+325
Carpenteria marciapiedi FFP

SCALA:

1:25

COMMESSA	LOTTO	FASE	ENTE	TIPO COD.	OPERAZIONE/DISCIPLINA	PROGR.	REV.
RS3Z	00	D	26	BZ	PT2000	004	B

Rev.	Descrizione	Redatto	Data	Verificato	Data	Approvato	Data	Autorizzato D. L.
A	EMISSIONE ESECUTIVA	C. INTEGRA	Gennaio 2020	<i>[Signature]</i>	Gennaio 2020	A. BASSANI	Gennaio 2020	
B	l'aggi a consegna CS/LFP	C. INTEGRA	Maggio 2020	<i>[Signature]</i>	Maggio 2020	A. BASSANI	Maggio 2020	

File: F053200002081ZPT20000048.D7A0

	n. Elab
--	---------