


K-PLAN

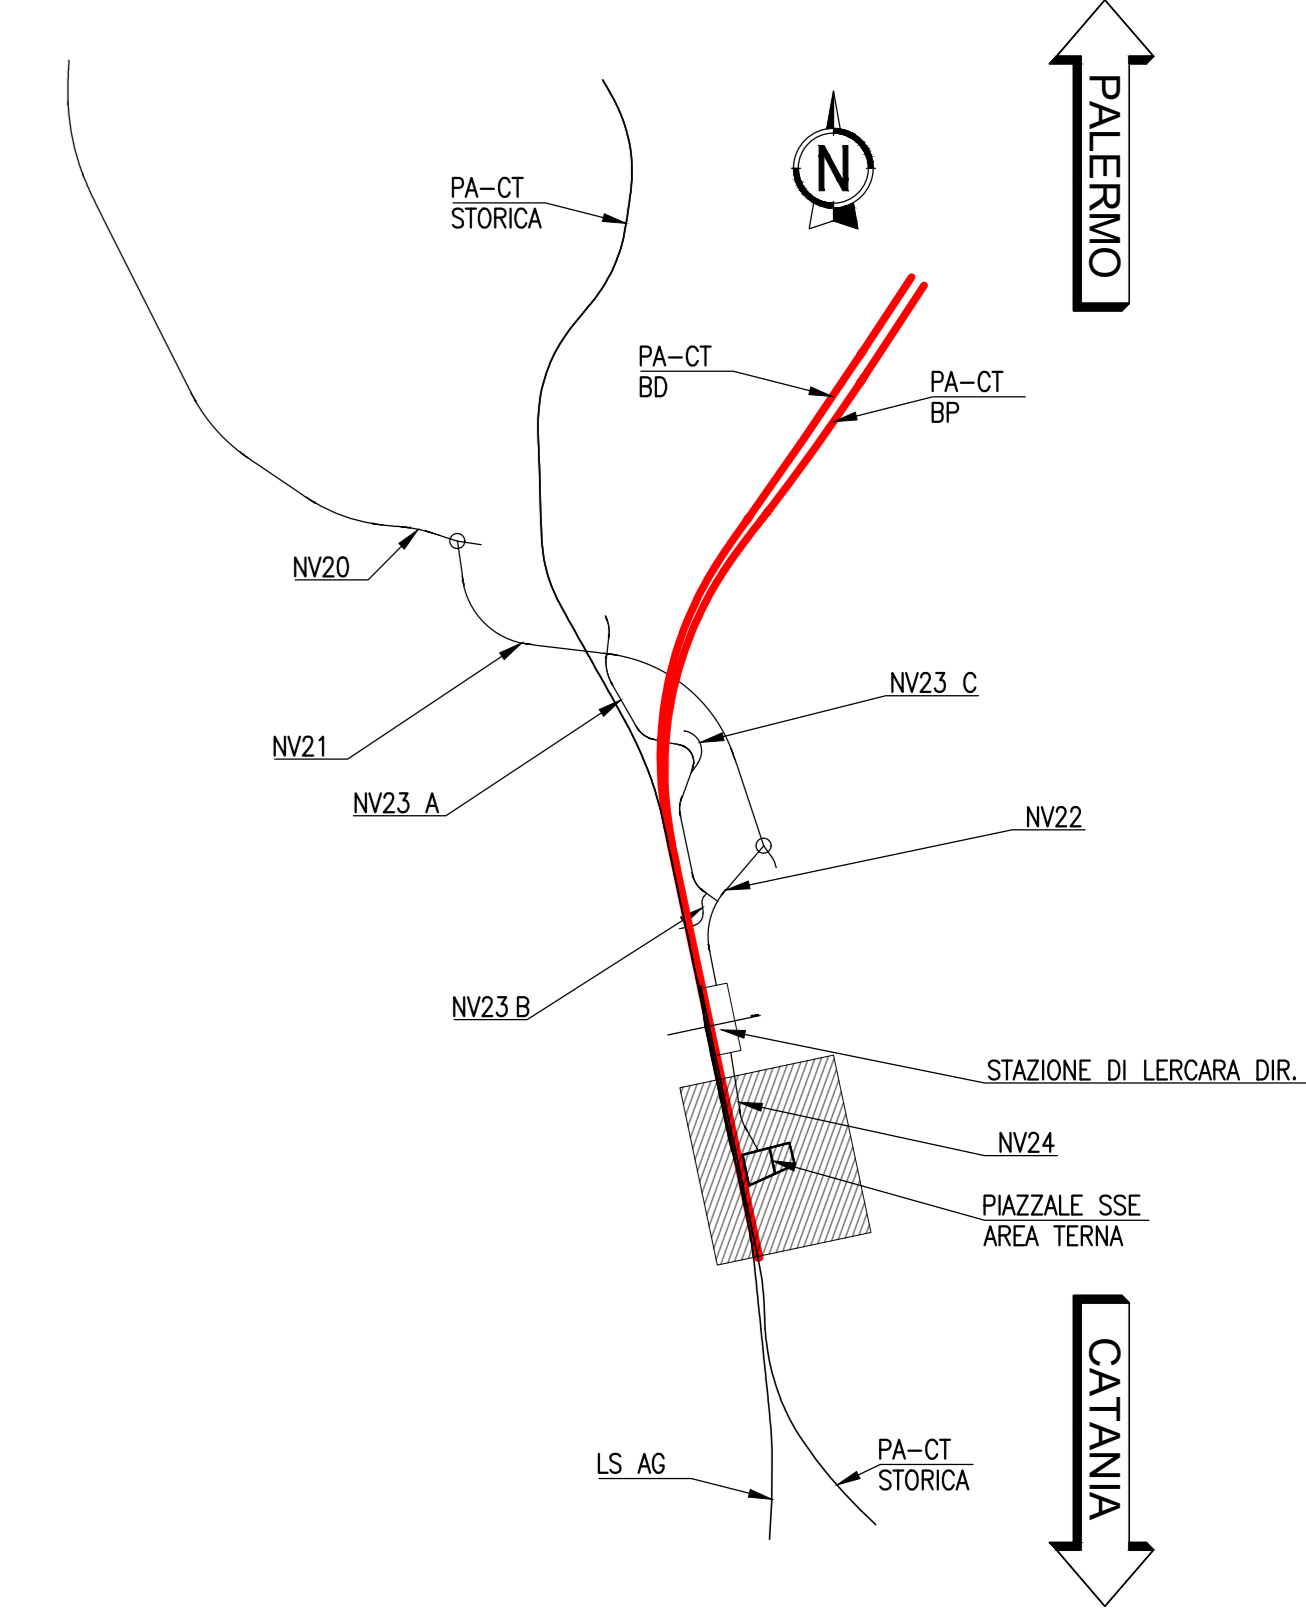

LOTTO 1+2

LOTTO 3

SSE

CATANIA

PALERMO

WBS IN55
Nuovo Tombino dim. 3,00x3,00
Prog. km. 29+318

FINE LOTTO 1+2 km 29+362.07

Punta scambi BP km 29+407.29

Punta scambi BD km 28+651.23

Punta scambi BP km 29+490.05

Punta scambi BP km 29+508.06

Punta scambi BD km 28+725.63

Punta scambi BD km 28+808.24

Punta scambi BD km 28+825.63

Punta scambi BD km 28+879.30

FINE INTERVENTO ARMAMENTO BP - LOTTO 1+2
Prog. km 29+694.05

PARATIA L=62m

AREA TERNA

PIAZZALE SSE

MURO L=38m

Tipo 1

BINARIO LS DEMOLITO
SOPRA POSATO NUOVO BINARIO L1+2

COMMITTENTE:



PROGETTAZIONE:



U.O. INFRASTRUTTURE NORD

PROGETTO DEFINITIVO

DIRETTRICE FERROVIARIA MESSINA - CATANIA - PALERMO
NUOVO COLLEGAMENTO PALERMO - CATANIA

RADDOPPIO TRATTA FIUMETORTO - LERCARA DIRAMAZIONE
LOTTO 1+2

PIAZZALI
PT22 - Piazzali SSE e Area Terna - km 29+550
Piazzale SSE/Area Terna - Planimetria di Progetto

SCALA:
1:500

COMMESSA	LOTTO	FASE	ENTE	TIPO DOC.	OPERA/DISCIPLINA	PROGR.	REV.
RS3Z	00	D	26	P8	PT2200	001	B

Rev.	Descrizione	Redatto	Data	Verificato	Data	Approvato	Data	Autorizzato Data
A	EMMISSIONE ESECUTIVA	C. INTERRA	Gennaio 2021	F. INTERRA	Gennaio 2021	A. INTERRA	Gennaio 2021	
B	AGGIORNAMENTO PER COS	C. INTERRA	Settembre 2021	F. INTERRA	Settembre 2021	A. INTERRA	Settembre 2021	

File: 48300000PMP12200018.DWG

n. Elab.: