
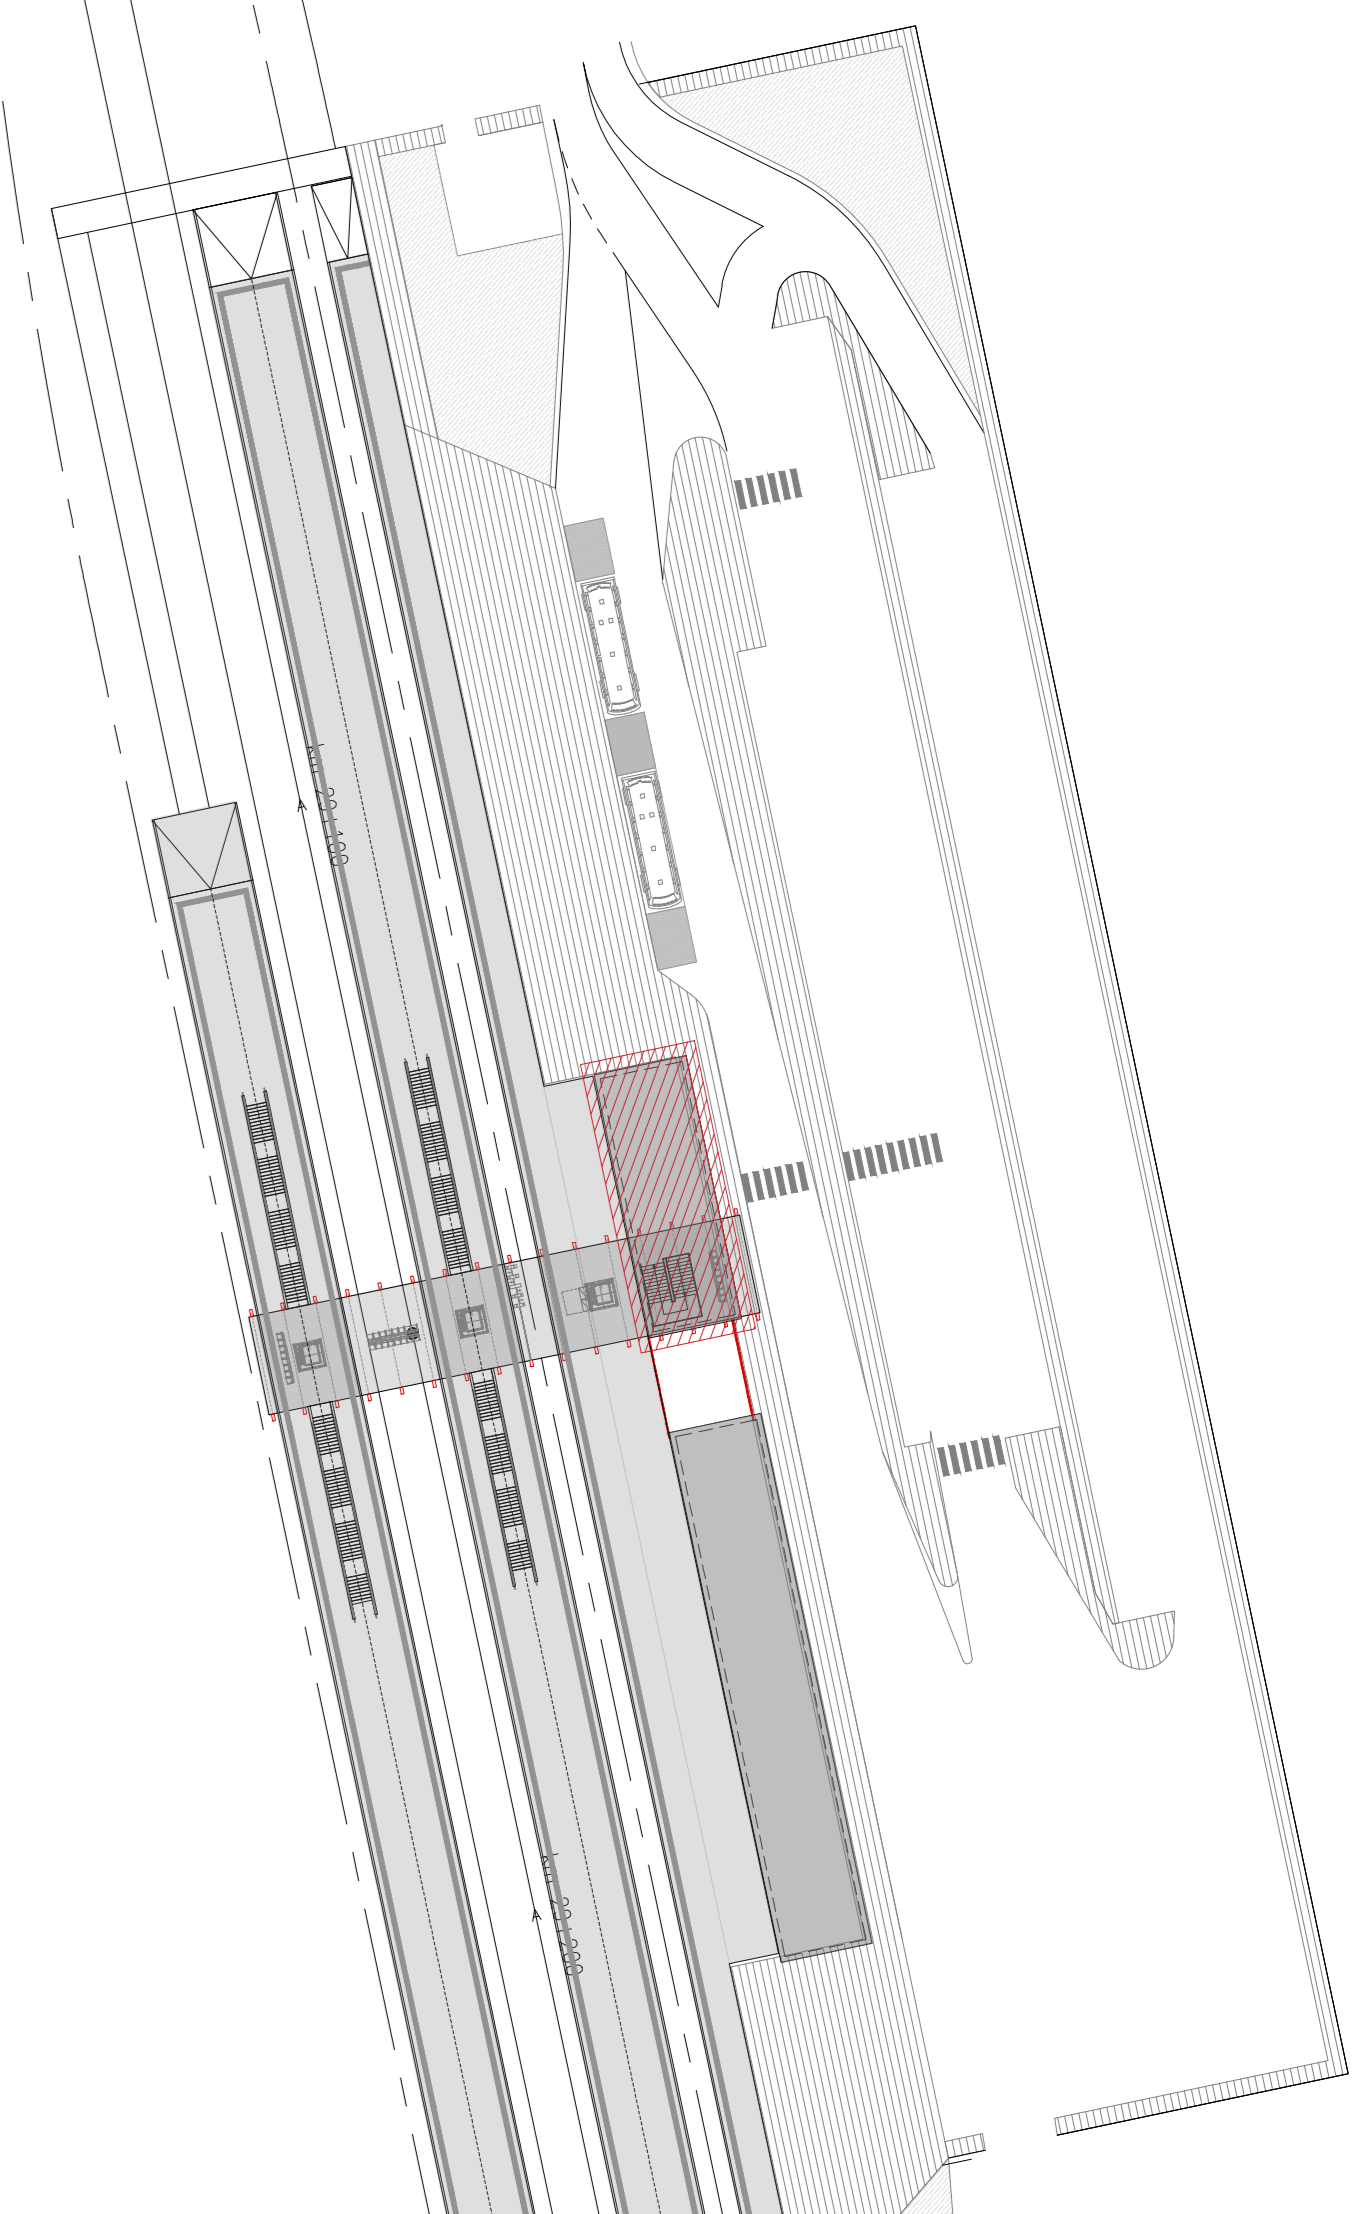


# K-PLAN

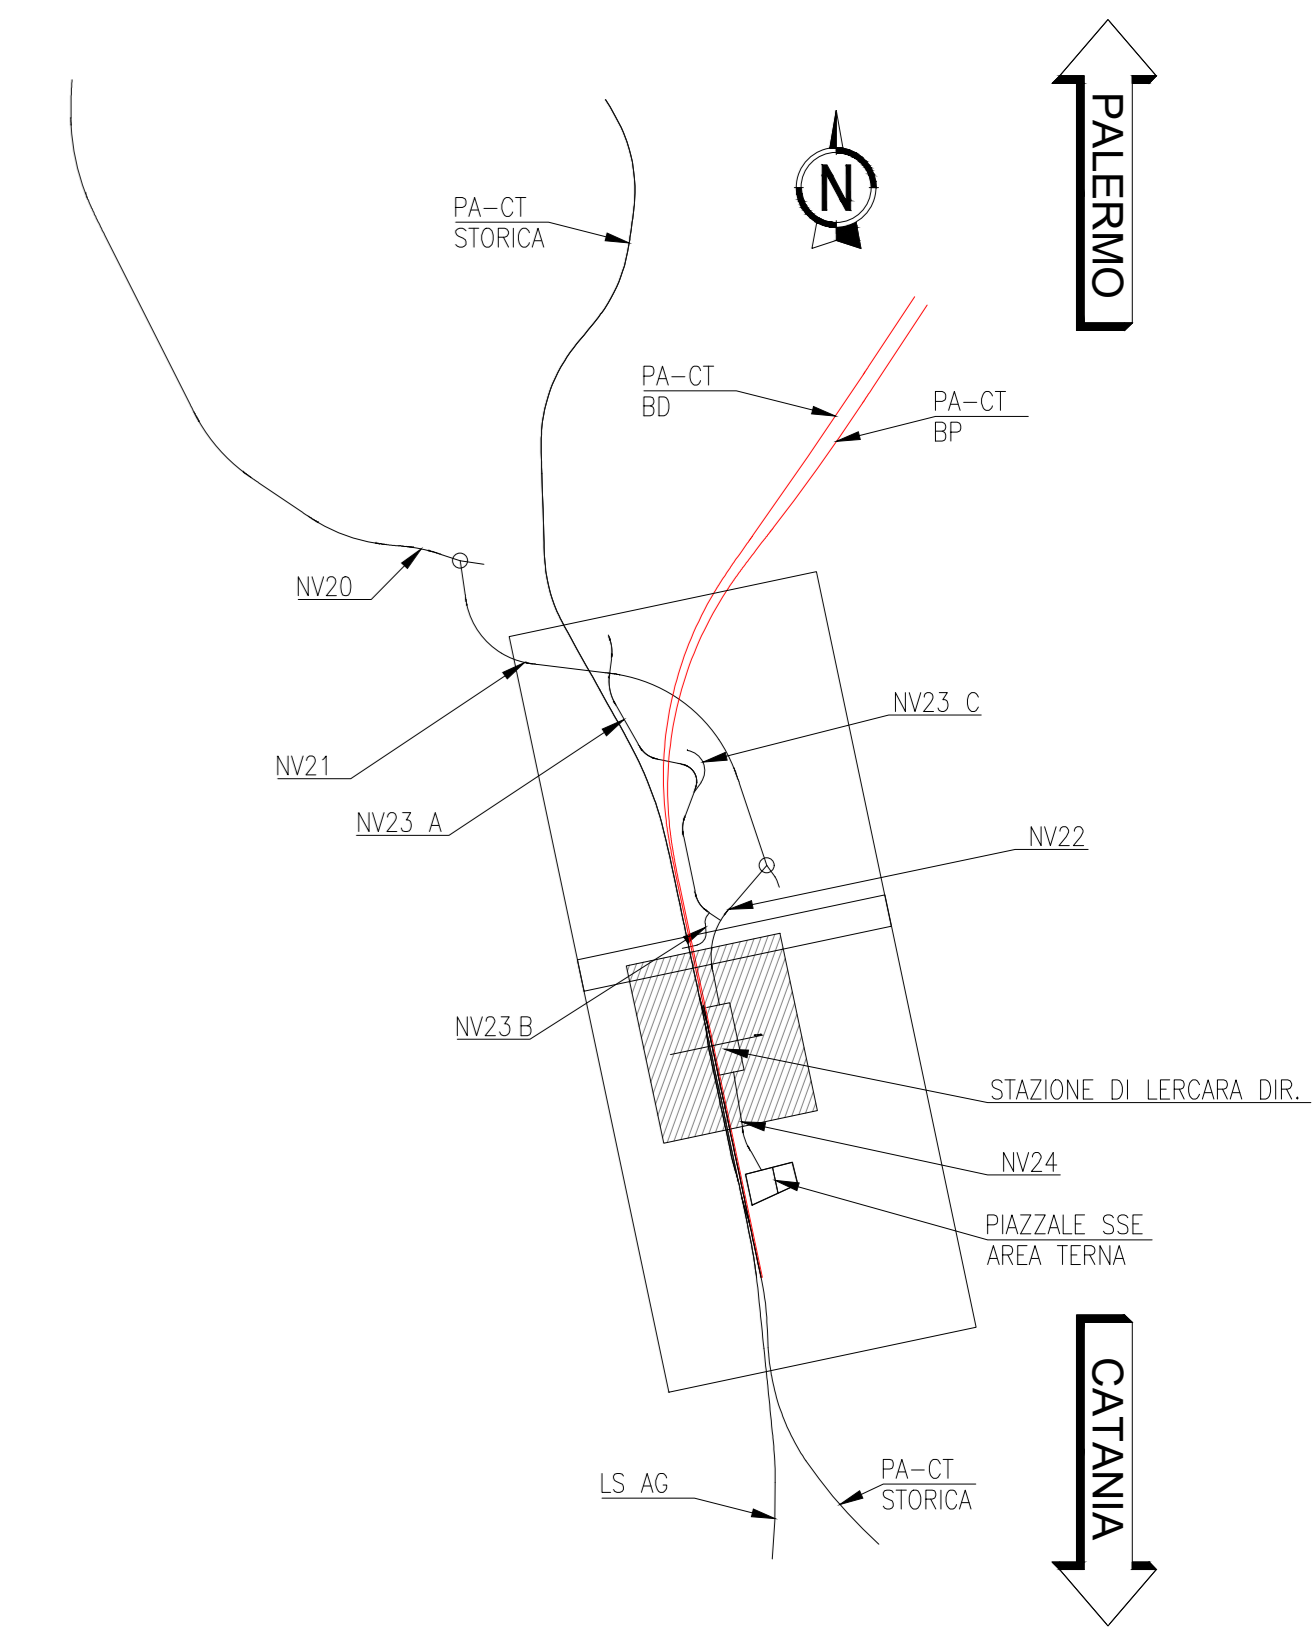

COMMITTENTE:

**RFI**  
RETE FERROVIARIA ITALIANA  
GRUPPO FERROVIE DELLO STATO ITALIANE

PROGETTAZIONE:

**ITALFERR**  
GRUPPO FERROVIE DELLO STATO ITALIANE

**U.O. INFRASTRUTTURE NORD**

**PROGETTO DEFINITIVO**

**DIRETTRICE FERROVIARIA MESSINA - CATANIA - PALERMO**  
**NUOVO COLLEGAMENTO PALERMO - CATANIA**

**RADDOPPIO TRATTA FIUMETORTO - LERCARA DIRAMAZIONE**  
**LOTTO 1+2**  
**FABBRICATI STAZIONE**  
FV03 - Stazione di Lercara dir - km 29+147  
Carpenteria Fabbricati Viaggiatori - Tav. 2 di 2

SCALA: 1:50

COMMESSA	LOTTO	FASE	ENTE	TIPO DOC.	OPERA/DISCIPLINA	PROGR.	REV.
RS3Z	00	D	26	BZ	FV0300	004	B

Rev.	Descrizione	Redatto	Data	Verificato	Data	Approvato	Data	Autorizzato Data
A	EMISSIONE ESECUTIVA	C. INTEGRATA	Gennaio 2020	F. VERIFICATO	Gennaio 2020	A. APPROVATO	Gennaio 2020	
B	1° Agg. a consegna GILFUP	C. INTEGRATA	Maggio 2020	F. VERIFICATO	Maggio 2020	A. APPROVATO	Maggio 2020	

File: rs3z00026070300004B.dwg n. Elab.: