PIANTA FONDAZIONI

Scala 1:100

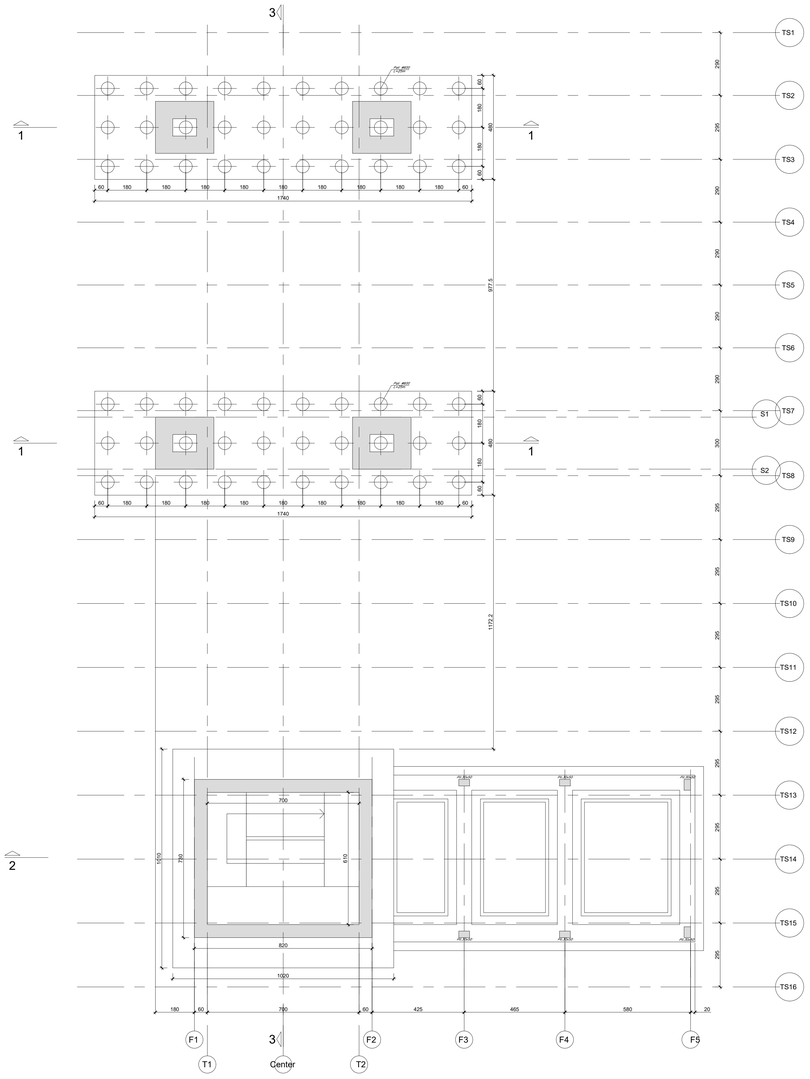

PIANTA PIANO TERRA

Scala 1:100

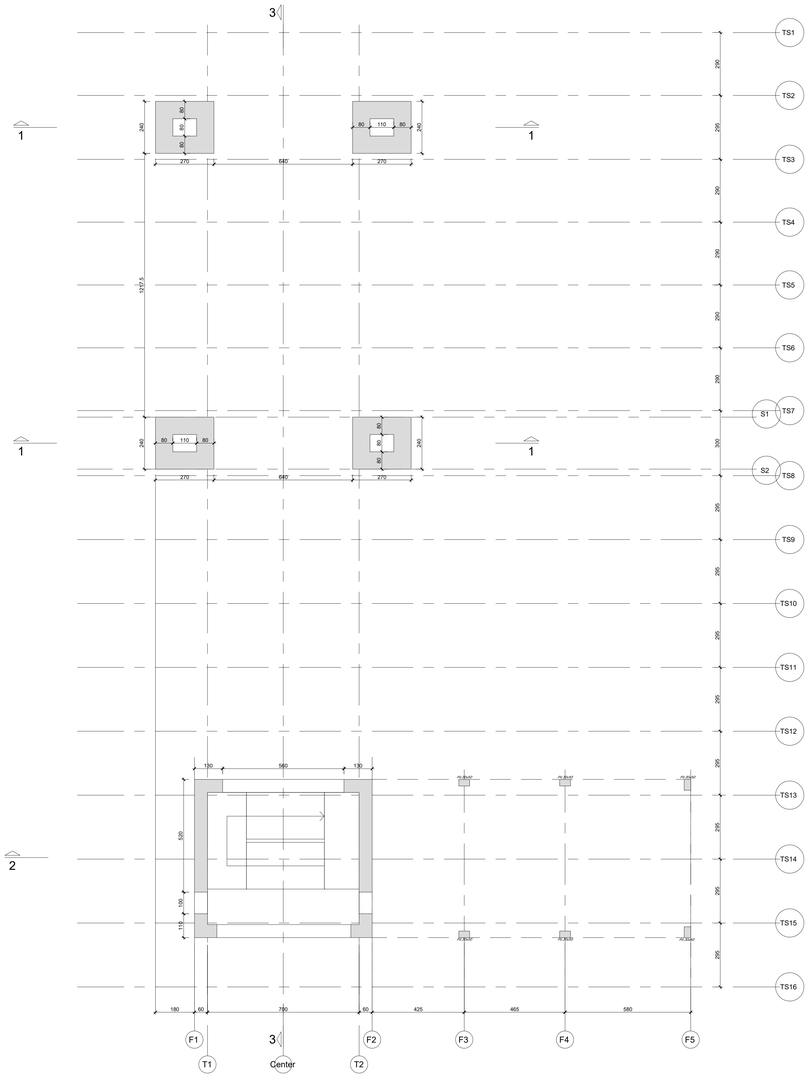

K-PLAN

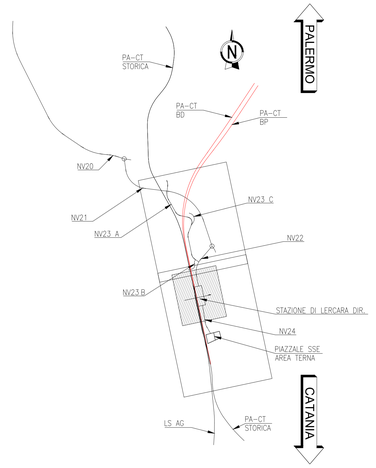

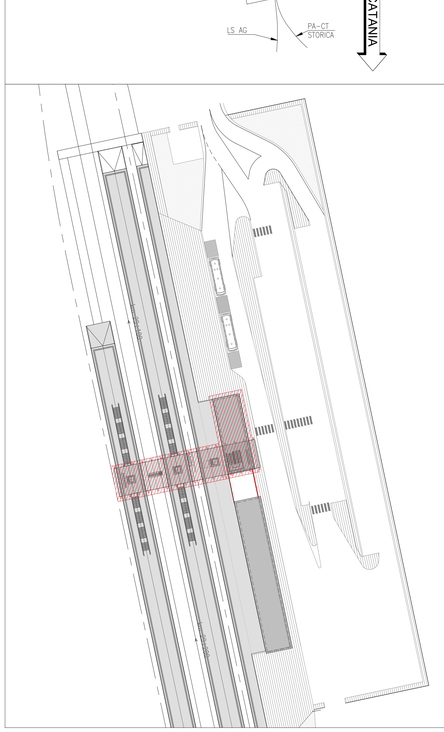

COMMITTENTE:

RFI RETE FERROVIARIA ITALIANA
GRUPPO FERROVIE DELLO STATO ITALIANE

PROGETTAZIONE:

ITALFERR
GRUPPO FERROVIE DELLO STATO ITALIANE

U.O. INFRASTRUTTURE NORD

PROGETTO DEFINITIVO

DIRETTRICE FERROVIARIA MESSINA - CATANIA - PALERMO
NUOVO COLLEGAMENTO PALERMO - CATANIA

RADDOPPIO TRATTA FIUMETORTO - LERCARA DIRAMAZIONE
LOTTO 1+2

FABBRICATI STAZIONE

FV03 - Stazione di Lercara dir - km 29+147
Carpenteria ponte pedonale - Tav. 1/3

SCALA: 1:50

COMMESSA	LOTTO	FASE	ENTE	TIPO DOC.	OPERA/DISCIPLINA	PROGR.	REV.
RS3Z	00	D	26	BZ	FV0300	006	B

Rev.	Descrizione	Redatto	Data	Verificato	Data	Approvato	Data	Autorizzato Data
A	EMISSIONE ESECUTIVA	C. INTEGRA	Gennaio 2020	F. CIAPPINI	Gennaio 2020	A. BARTOLINI	Gennaio 2020	
B	EMISSIONE ESECUTIVA	C. INTEGRA	Maggio 2020	F. CIAPPINI	Maggio 2020	A. BARTOLINI	Maggio 2020	

File: RS3Z00D26BZFV0300006B.DWG

n. Elab.:

SCALA DI STAMPA: 1=1