



LEGENDA APPOGGI  
TRAVI METALLICHE

-  FISSO
-  UNIDIREZIONALE TRASVERSALE
-  UNIDIREZIONALE LONGITUDINALE
-  MULTIDIREZIONALE



SEZ. 1-1  
Scala 1:100

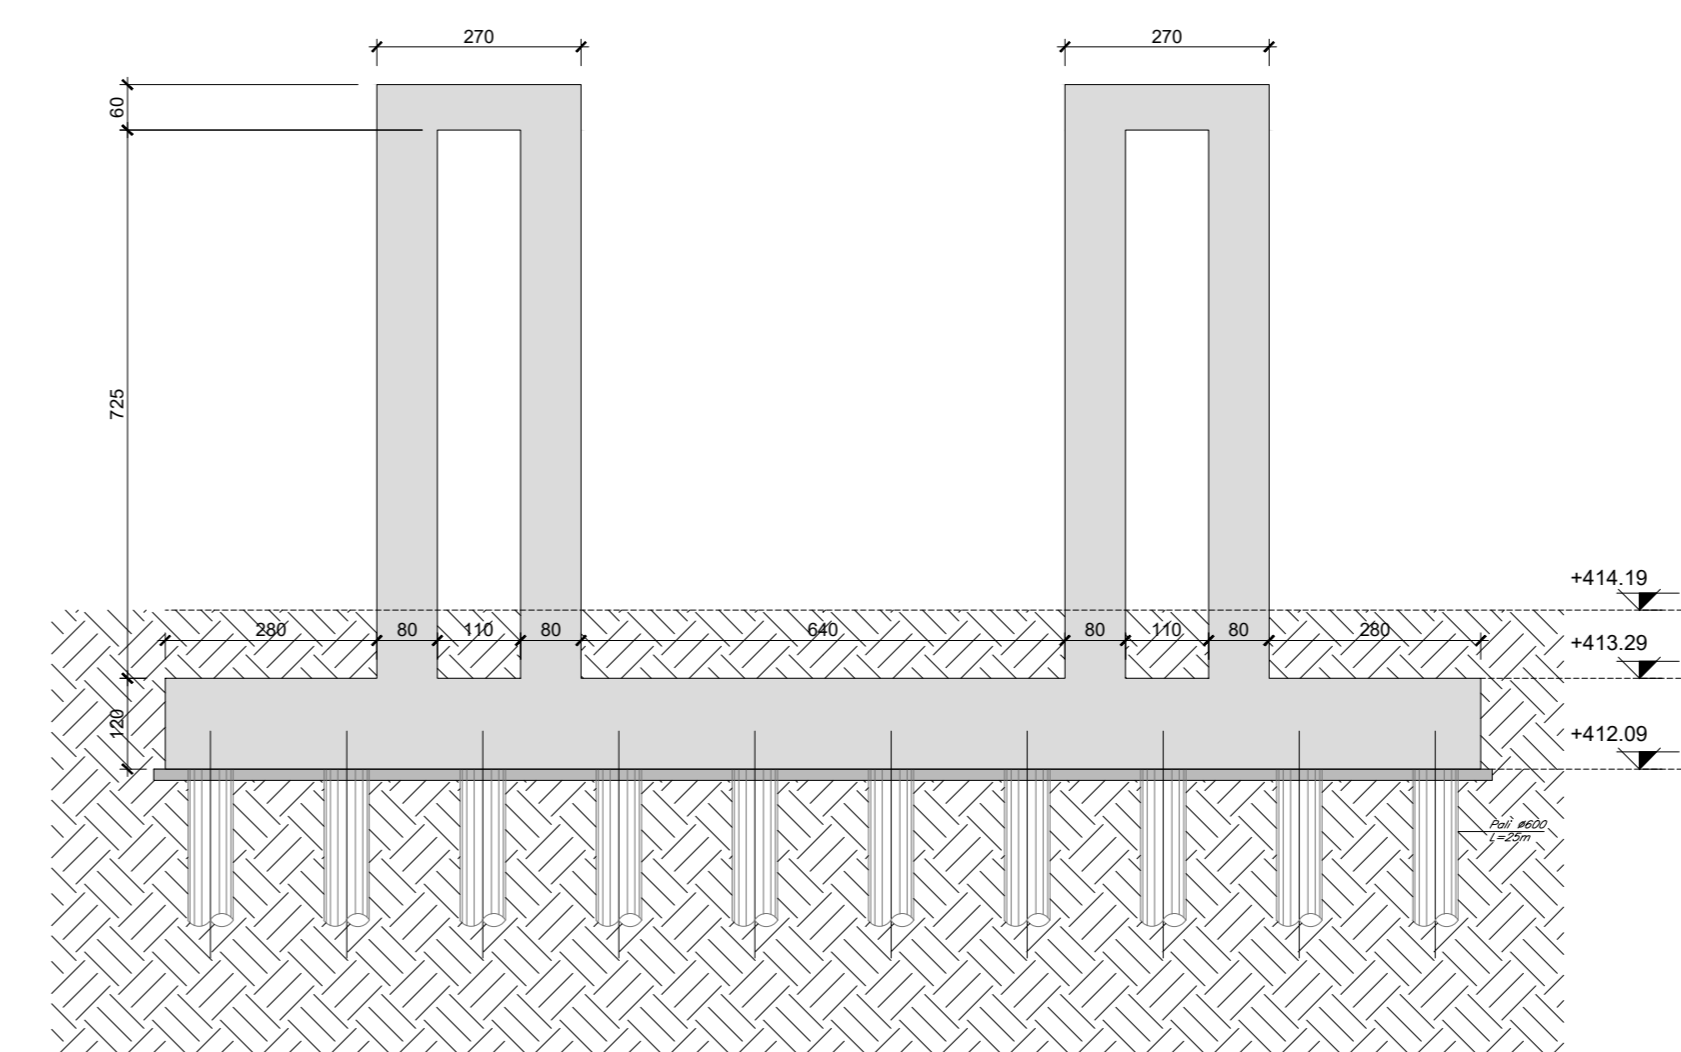

SEZ. 3-3  
Scala 1:100

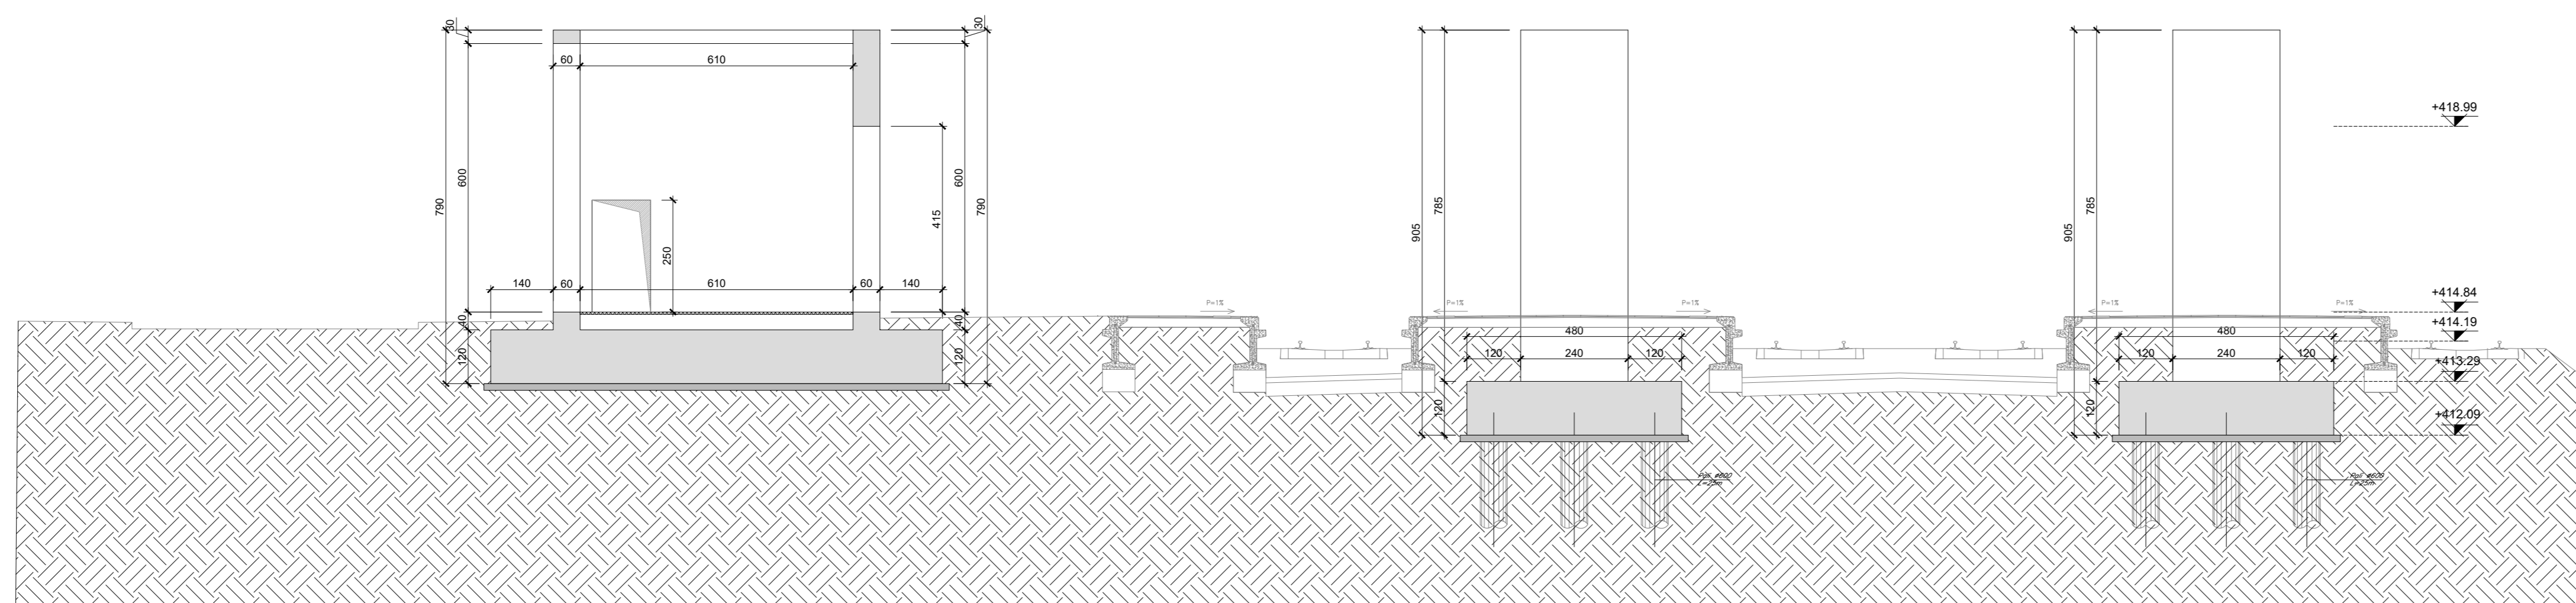

K-PLAN

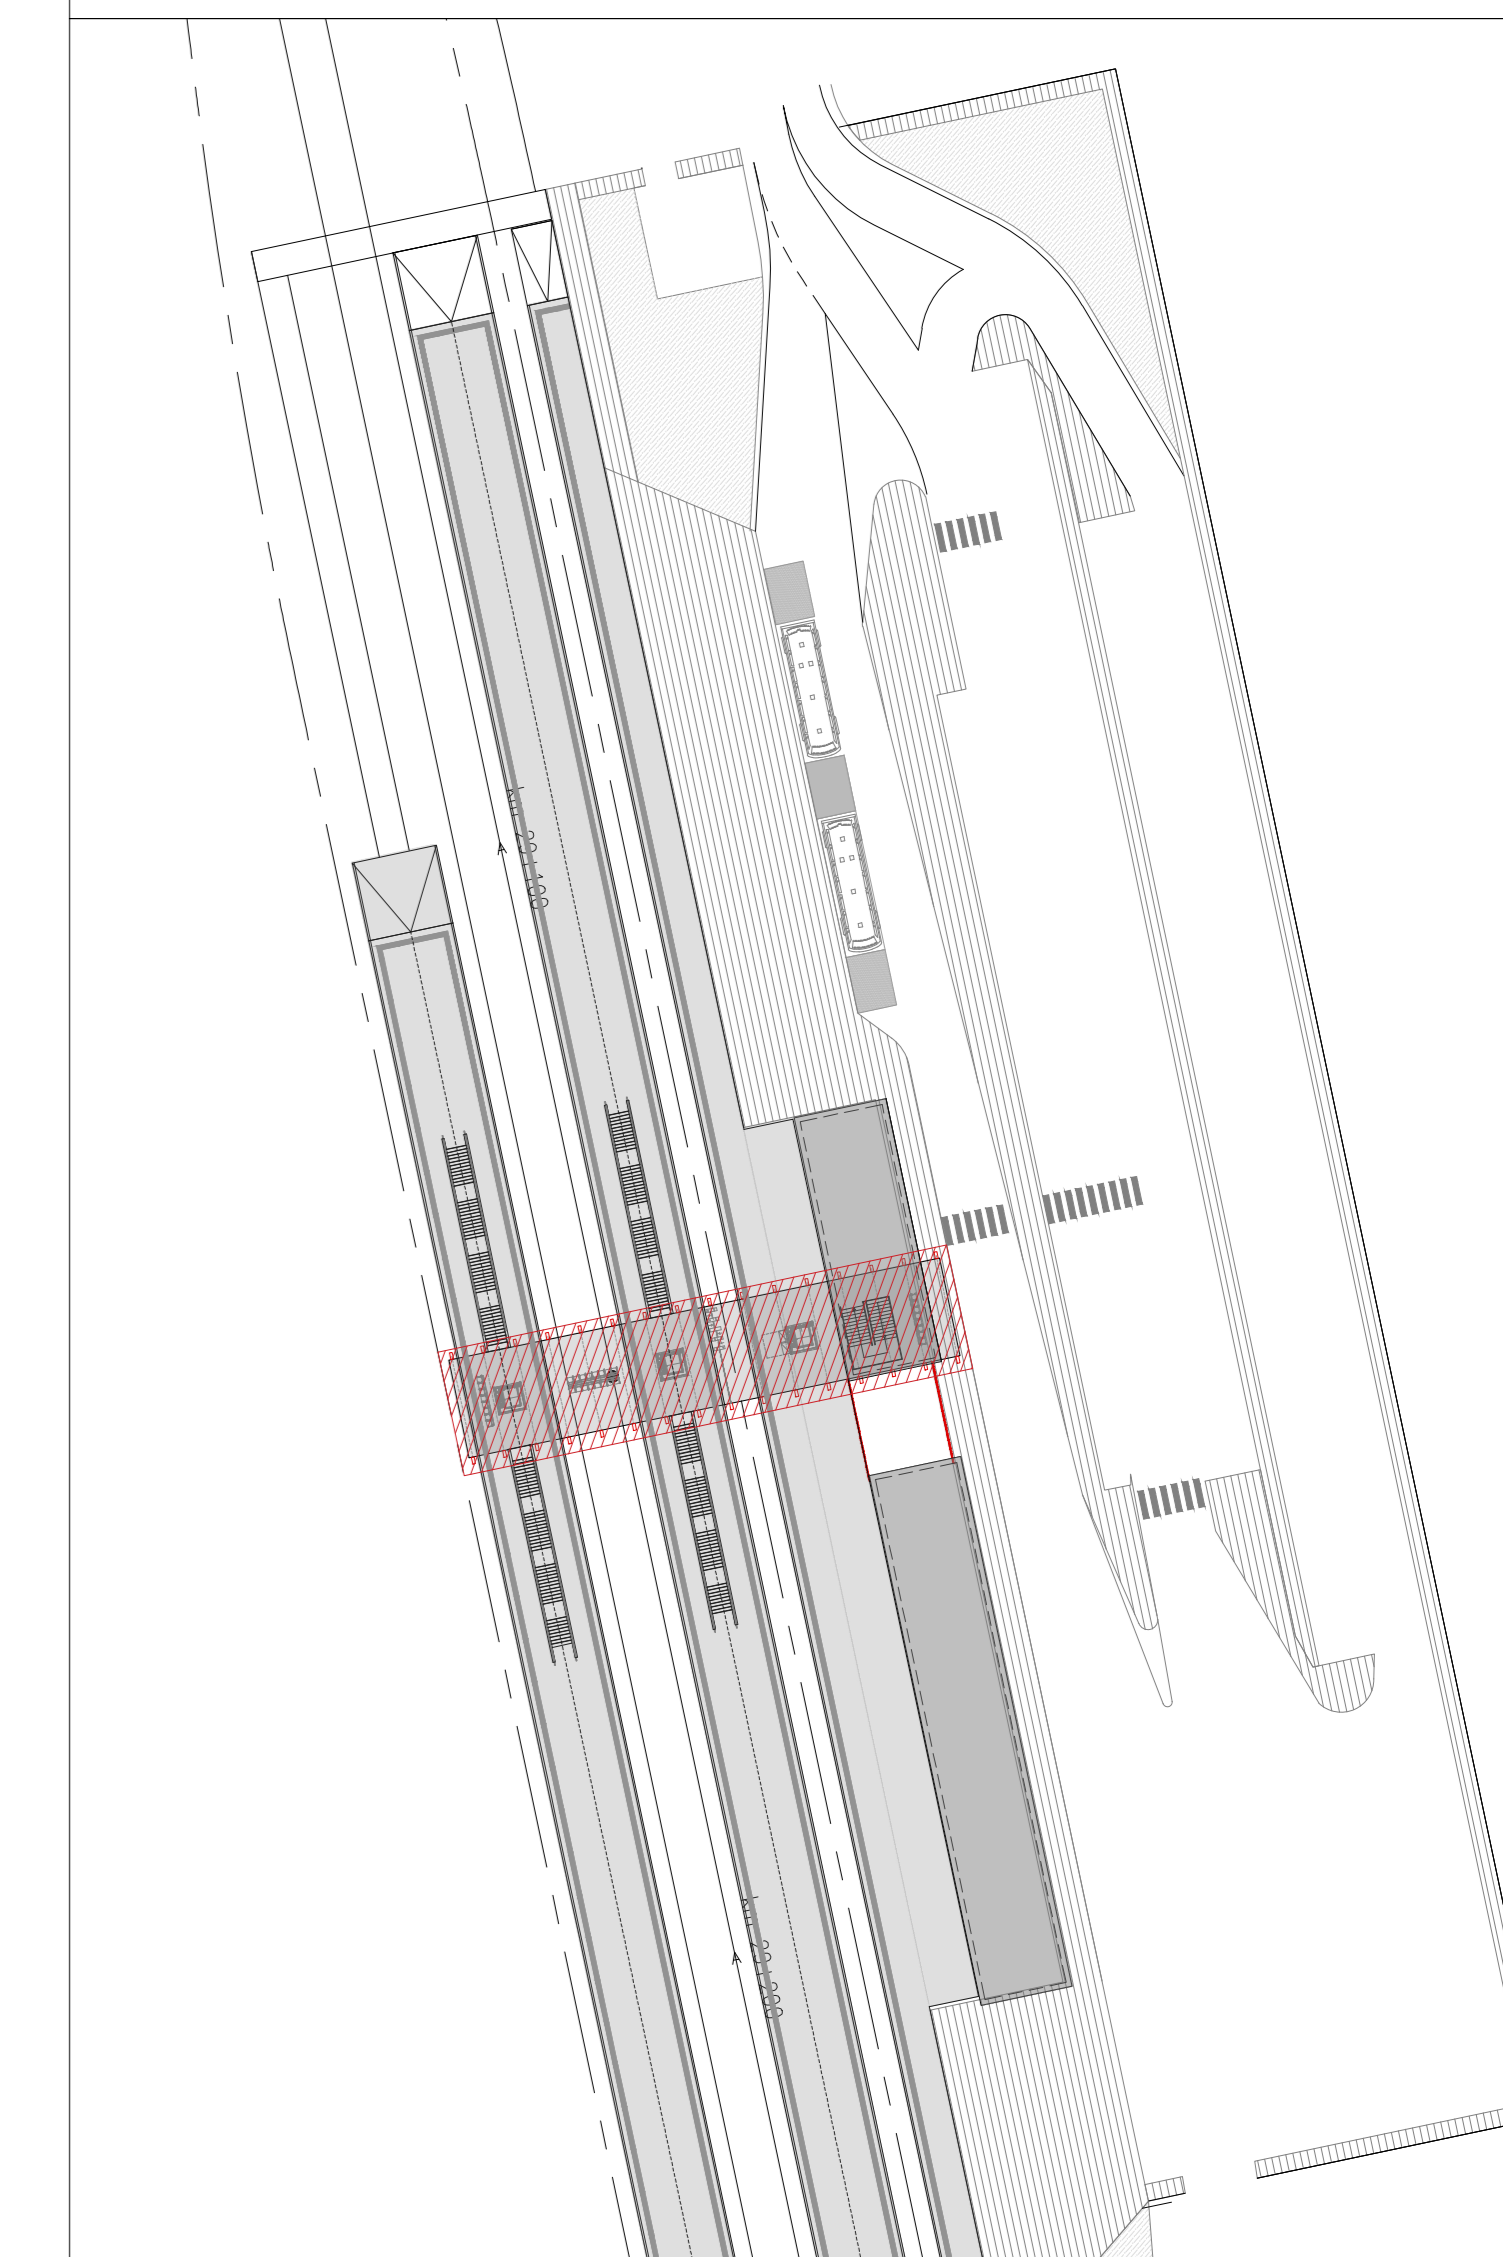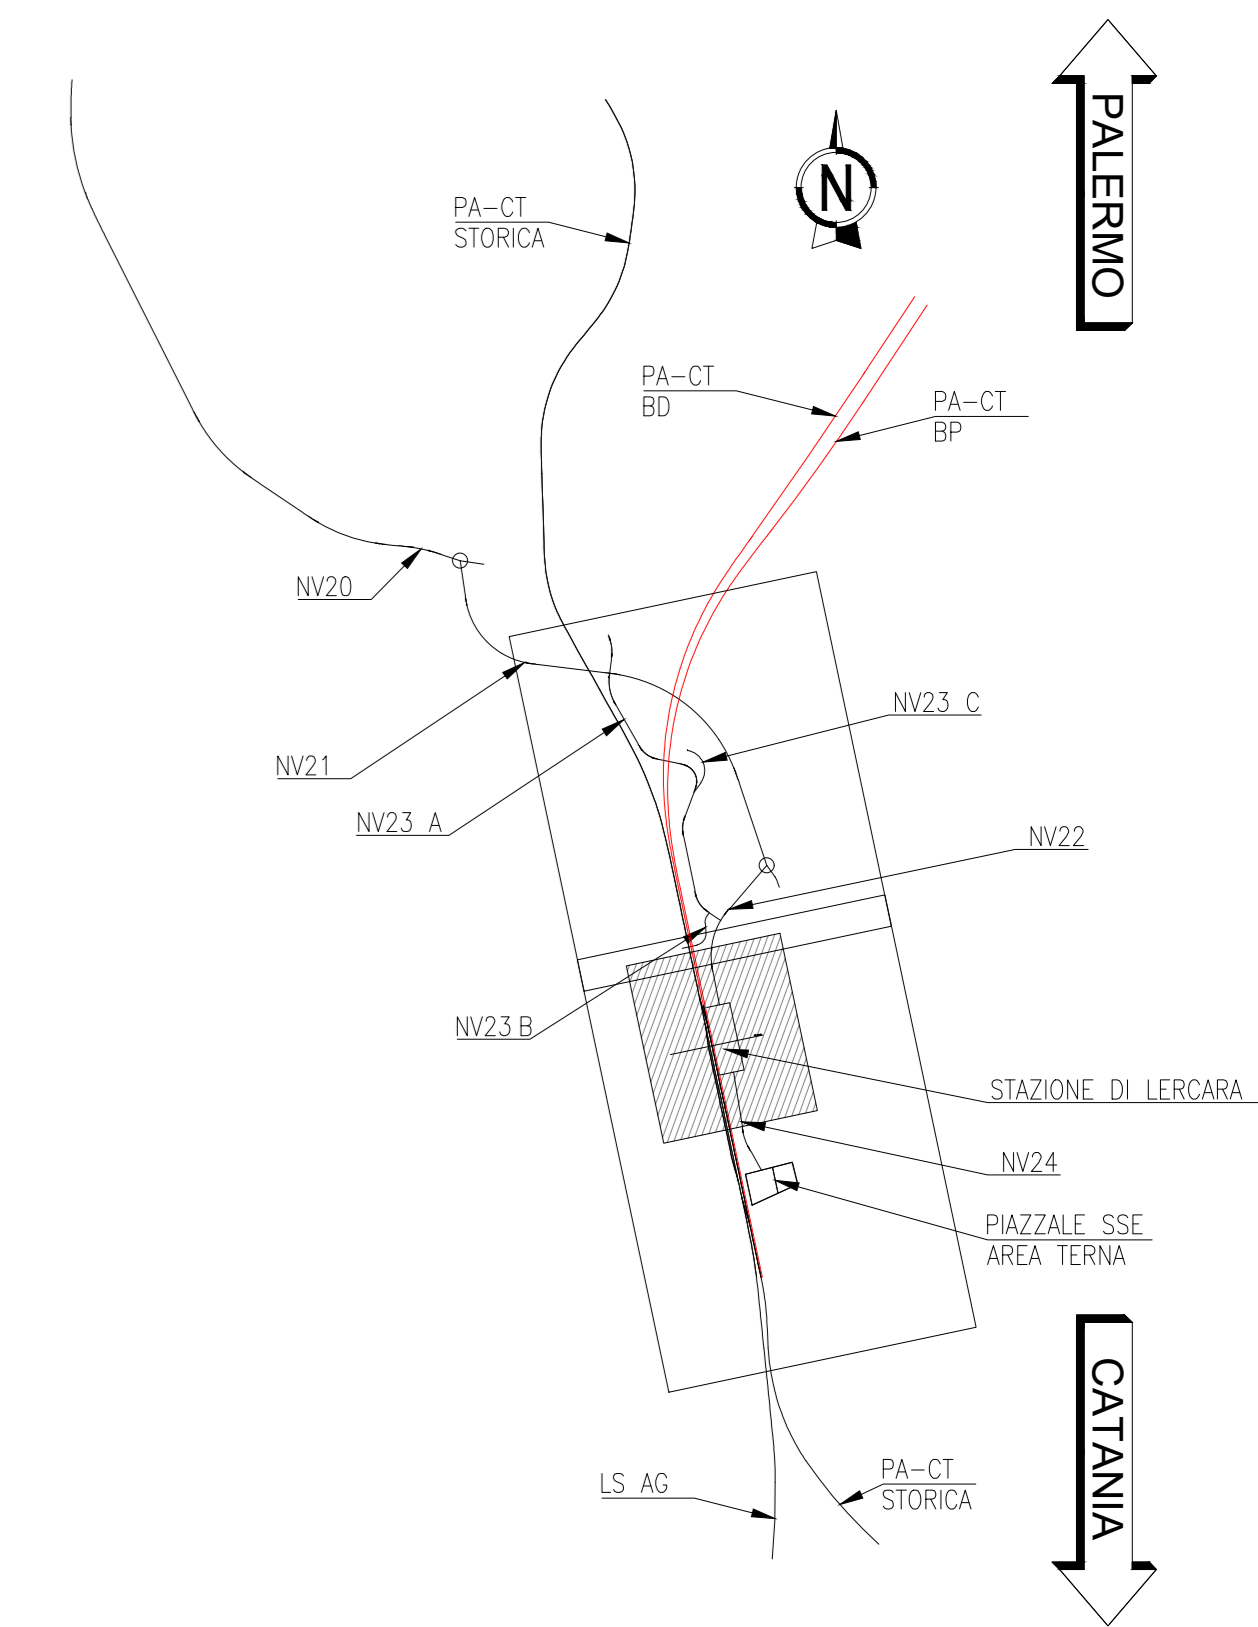

COMMITTENTE:



PROGETTAZIONE:



U.O. INFRASTRUTTURE NORD

PROGETTO DEFINITIVO

DIRETTRICE FERROVIARIA MESSINA - CATANIA - PALERMO  
NUOVO COLLEGAMENTO PALERMO - CATANIA

RADDOPPIO TRATTA FIUMETORTO - LERCARA DIRAMAZIONE  
LOTTO 1+2

FABBRICATI STAZIONE  
FV03 - Stazione di Lercara dir - km 29+147  
Carpenteria ponte pedonale - Tav. 2/3

SCALA:  
1:50

COMMESSA LOTTO FASE ENTE TIPO DOC. OPERA/DISCIPLINA Progr. REV.

RS3Z 00 D 26 BZ FV0300 007 B

Rev.	Descrizione	Redatto	Data	Verificato	Data	Approvato	Data	Autorizzato Data
A	EMISSIONE ESECUTIVA	C. INTEGRÀ	Genaro 2020	F. C. INTE	Genaro 2020	A. S. INTE	Genaro 2020	
B	1° Agg. a consegna GELFIP	C. INTEGRÀ	Maggio 2020	F. C. INTE	Maggio 2020	A. S. INTE	Maggio 2020	

File: ressource080700000081.dwg

n. Elab.: