FASE 1
SCALA 1:100

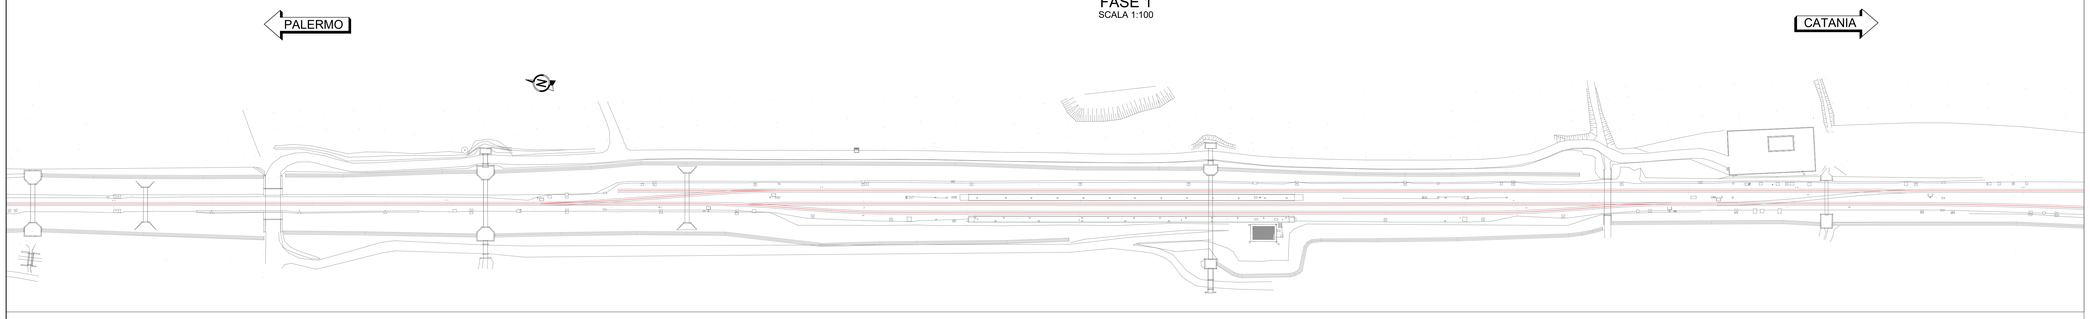

FASE 2
SCALA 1:100

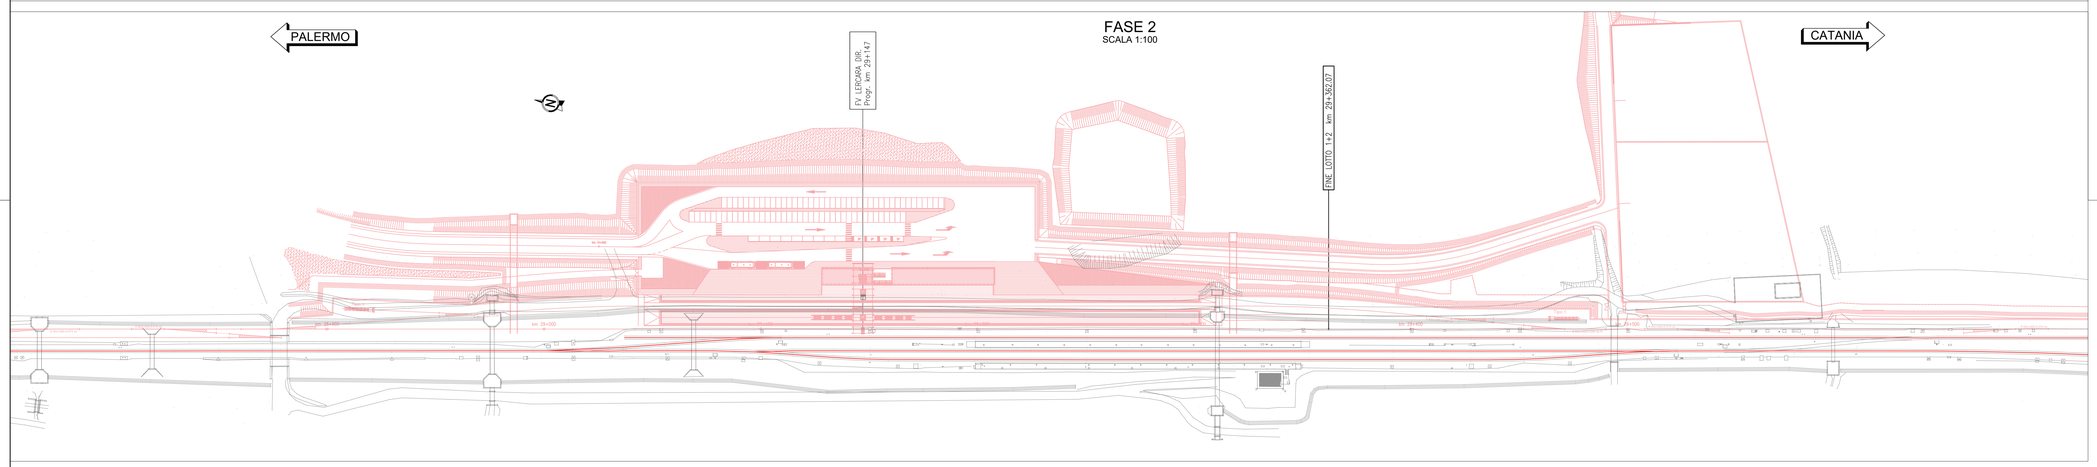

FASE 3
SCALA 1:100

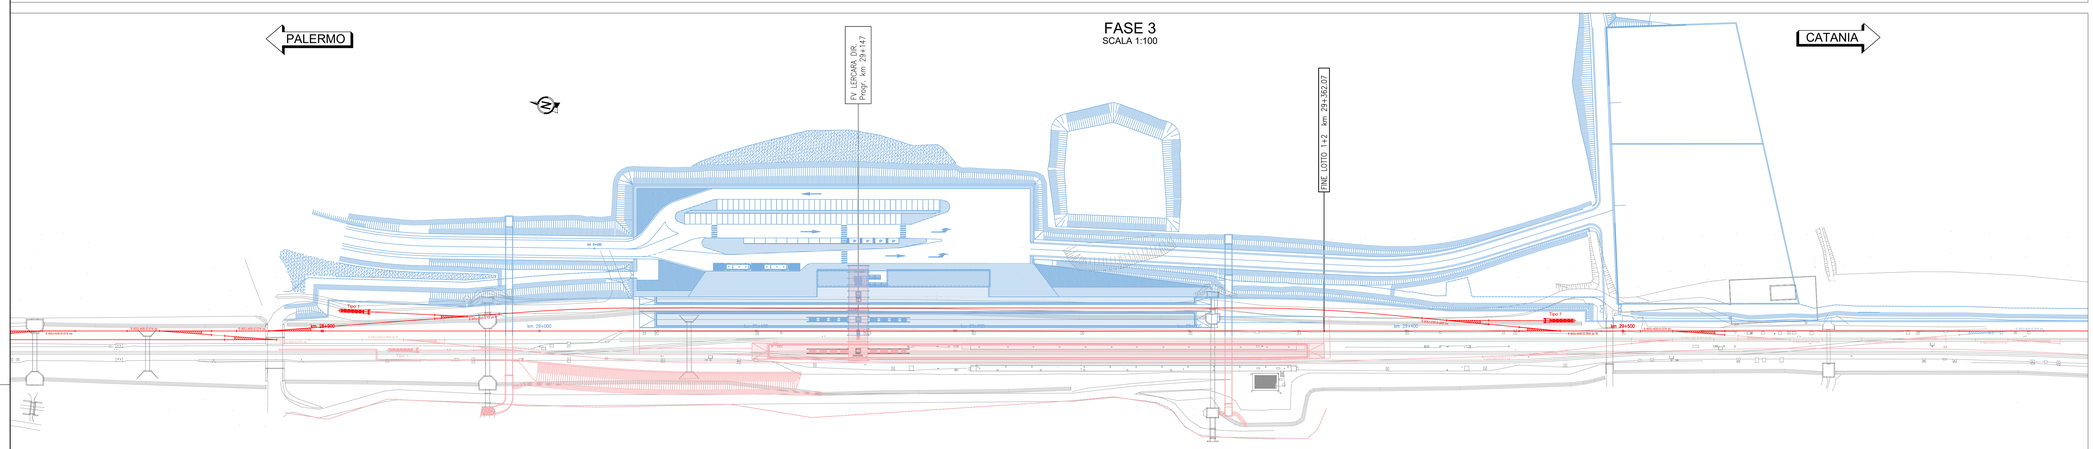

FASE 4
SCALA 1:100

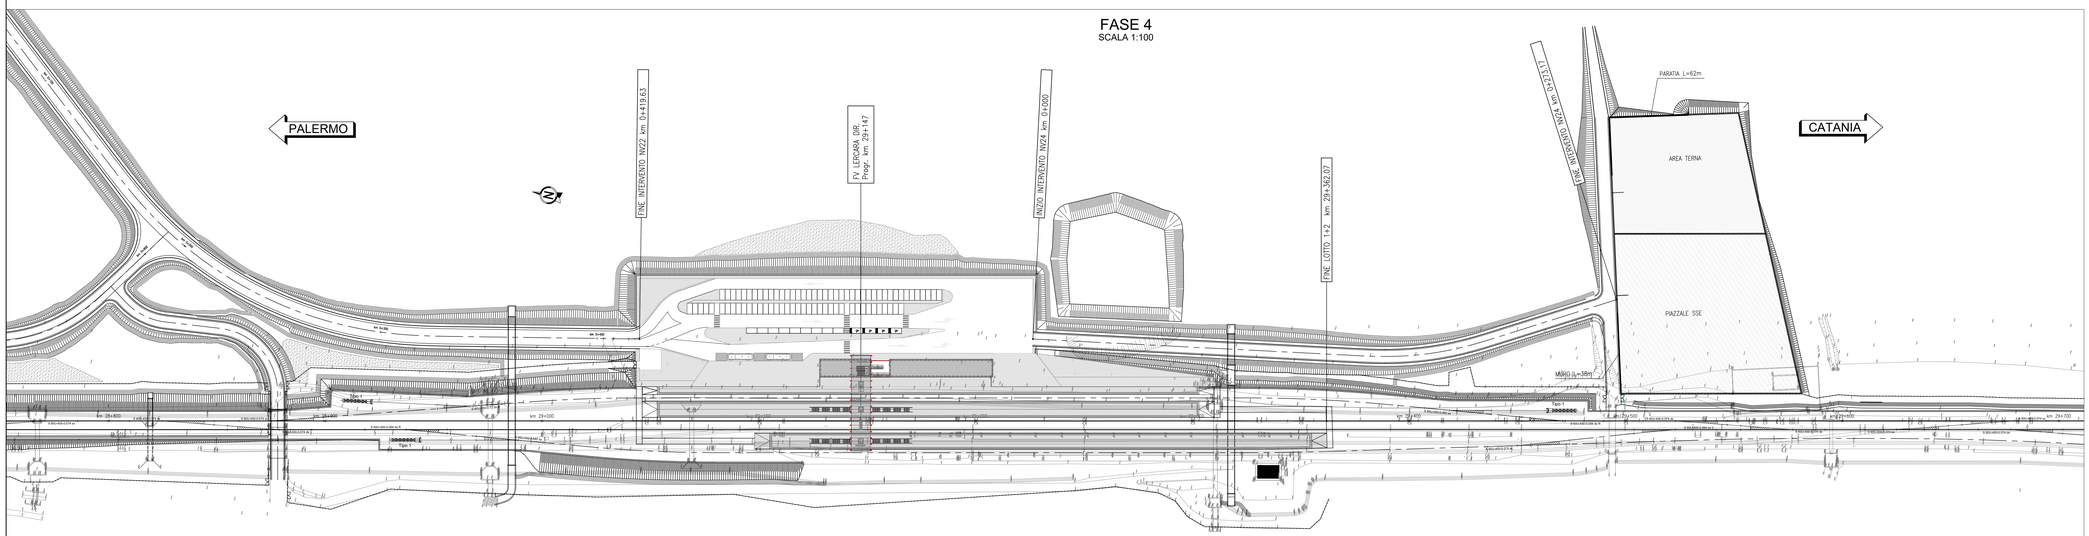

K-PLAN

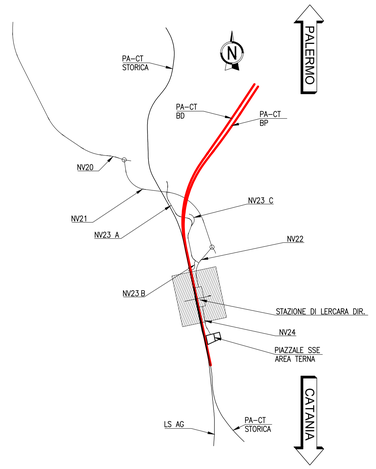

Legenda

- Lavorazioni effettuate nella fase
- Lavorazioni effettuate nella fase precedente
- Circolazione treni nella fase

COMMITTENTE: RFI RETE FERROVIARIA ITALIANA – GRUPPO FERROVIE DELLO STATO ITALIANE

PROGETTAZIONE: ITALFERR – GRUPPO FERROVIE DELLO STATO ITALIANE

U.O. INFRASTRUTTURE NORD

PROGETTO DEFINITIVO

DIRETTRICE FERROVIARIA MESSINA - CATANIA - PALERMO
NUOVO COLLEGAMENTO PALERMO - CATANIA

RADDOPPIO TRATTA FIUMETORTO - LERCARA DIRAMAZIONE
LOTTO 1+2

FABBRICATI STAZIONE

FV03 - Stazione di Lercara dir - km 29+147

Planimetria fasi realizzative

SCALA: var

COMMESSA	LOTTO	FASE	ENTE	TIPO DOC.	OPERA/DISCIPLINA	PROGR.	REV.
RS3Z	00	D	26	PZ	FV0300	001	A

Rev.	Descrizione	Redatto	Data	Verificato	Data	Approvato	Data	Autorizzato Data
A	EMISSIONE ESECUTIVA	C. INTEGRA	Gennaio 2020	F. CIRCHIRILLO	Gennaio 2020	A. BARBACCIA	Gennaio 2020	

File: RS3Z00D26PZFV0300001A.DWG

n. Elab.:

SCALA DI STAMPA: 1=1