

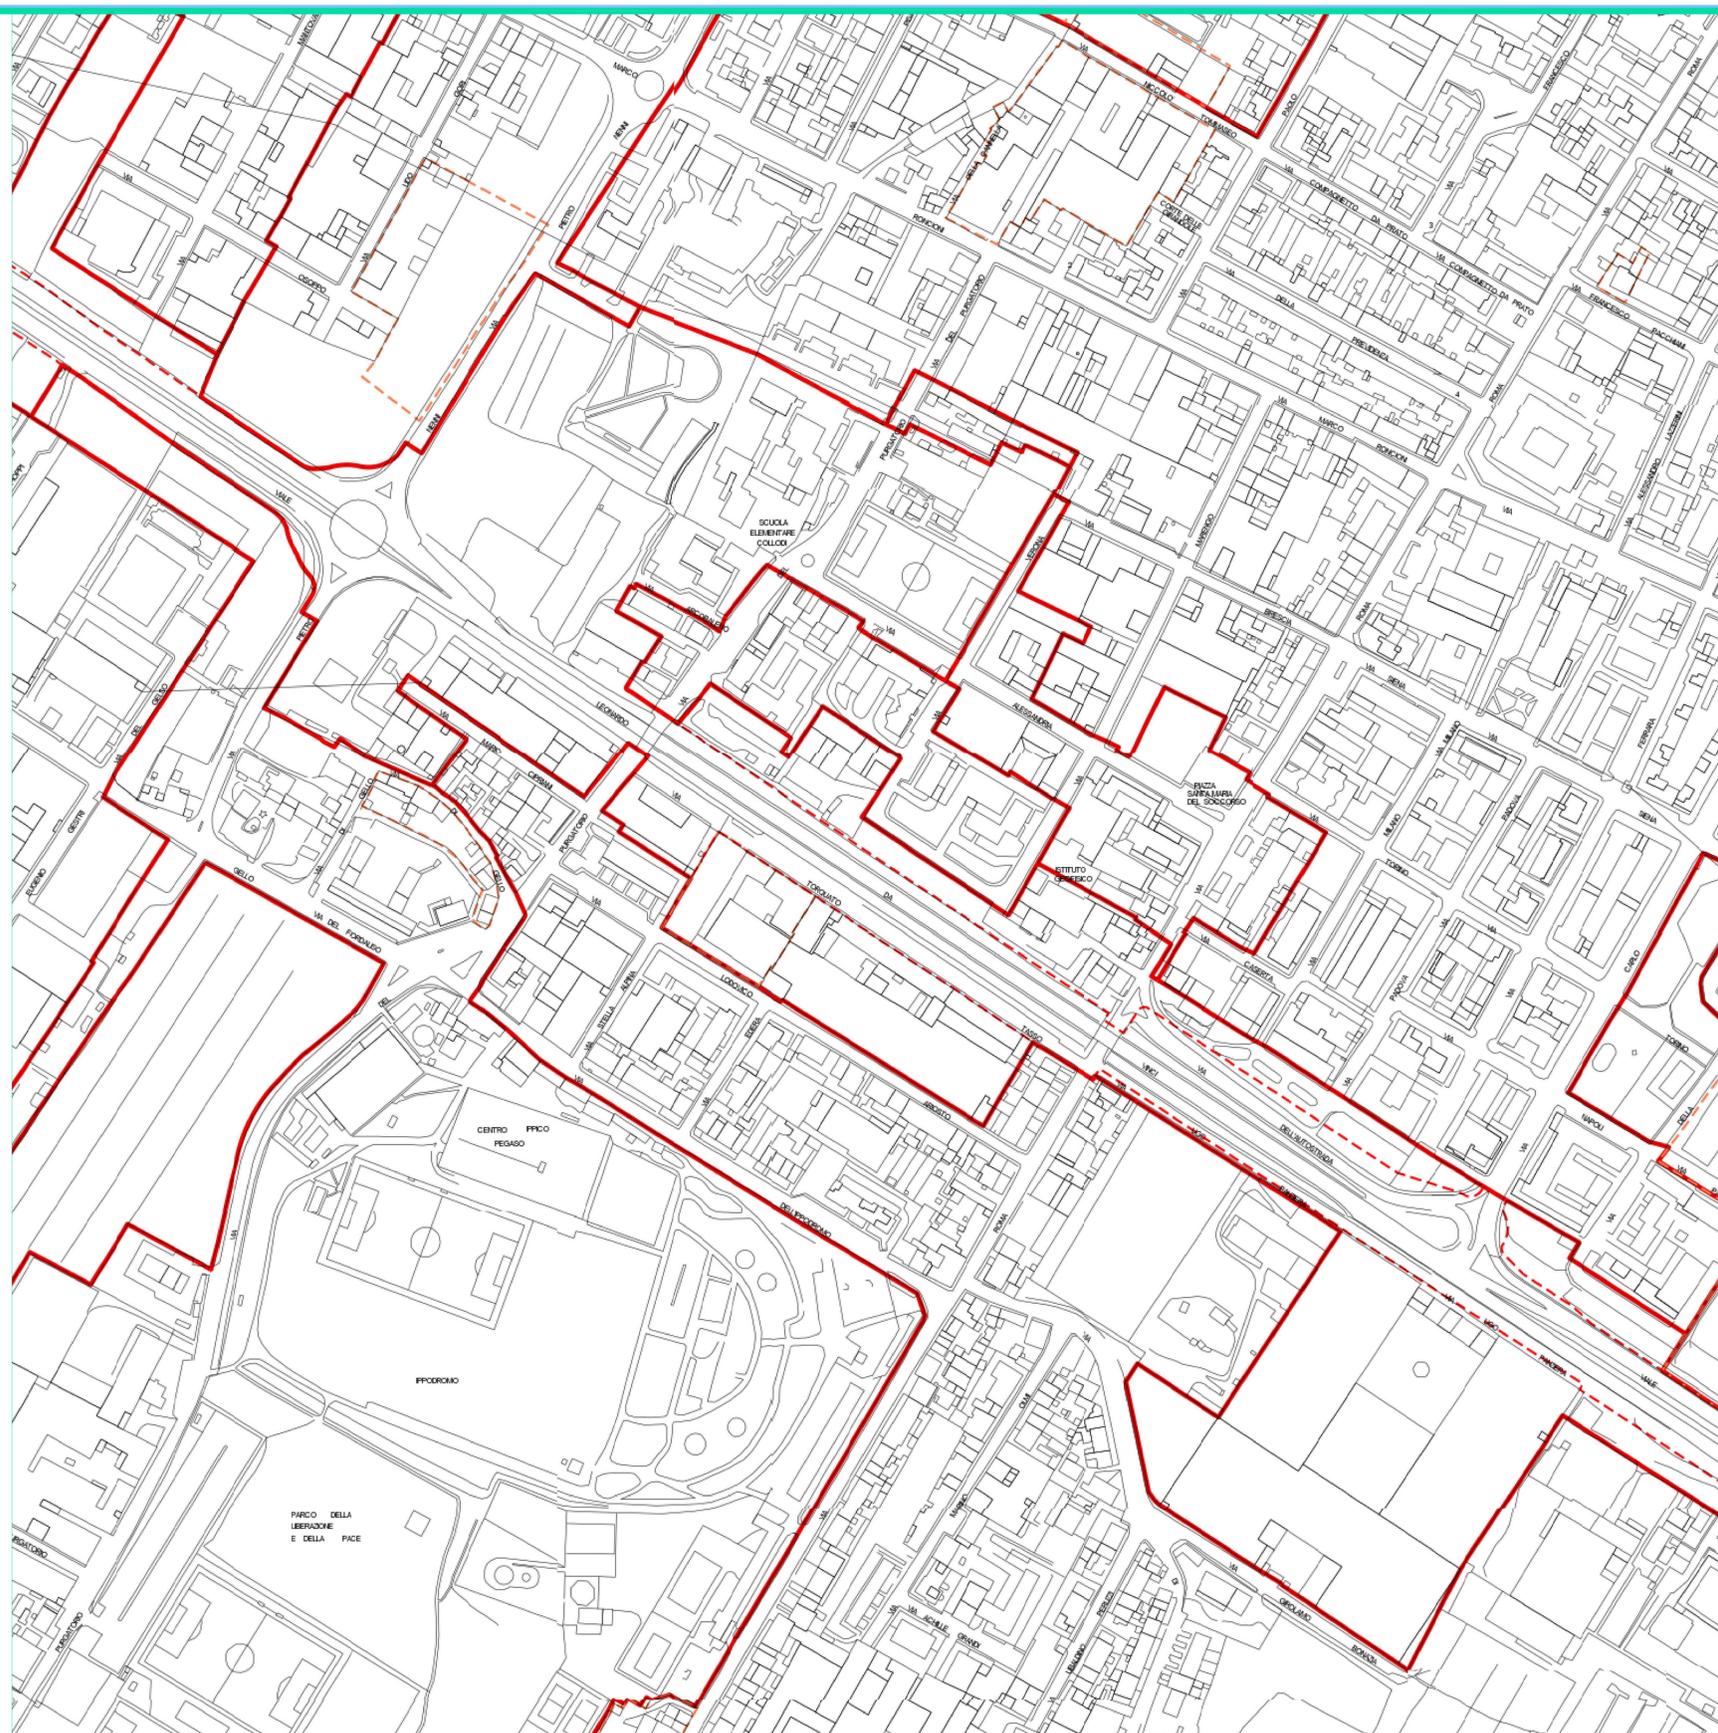
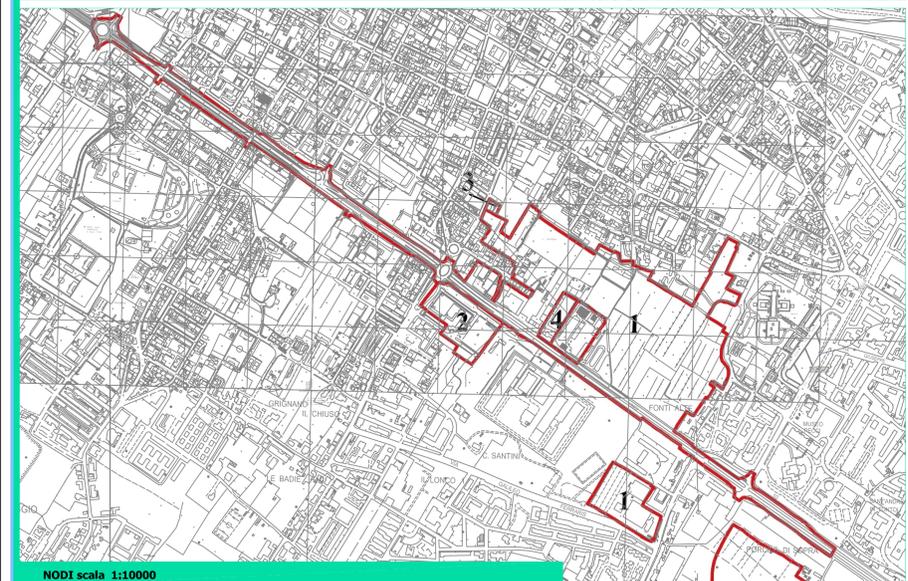


□ dati per legenda non disponibili

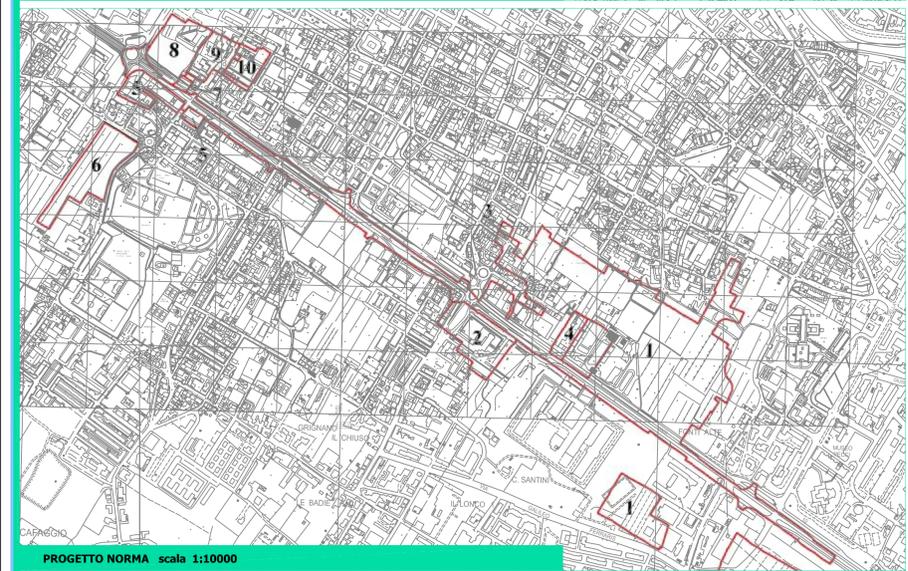

Fonti:
non disponibili

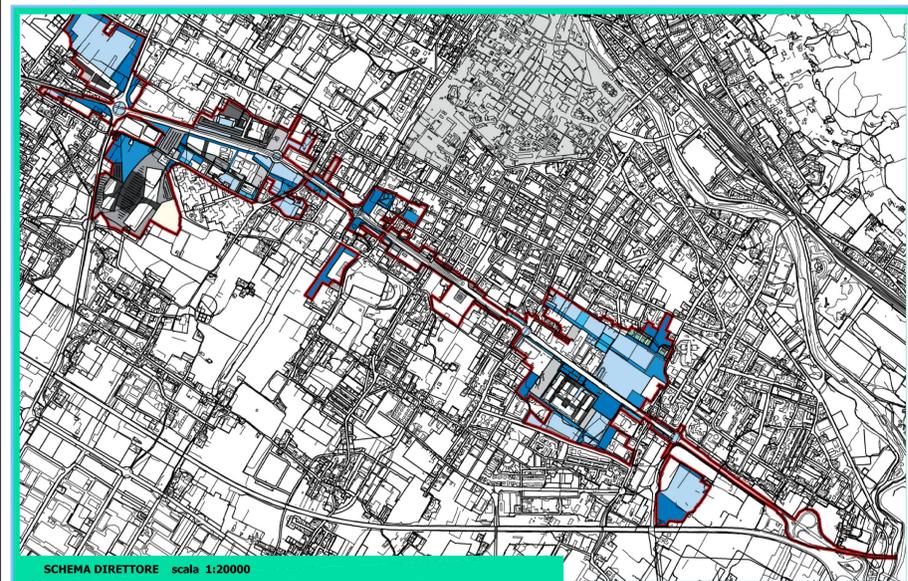

COMUNE DI PRATO
 Progetto preliminare di raddoppio di Viale Leonardo da Vinci tra V.le Carlo Marx e Via Pietro Nenni
 Studio di Impatto Ambientale
 QUADRO DI RIFERIMENTO PROGRAMMATICO

