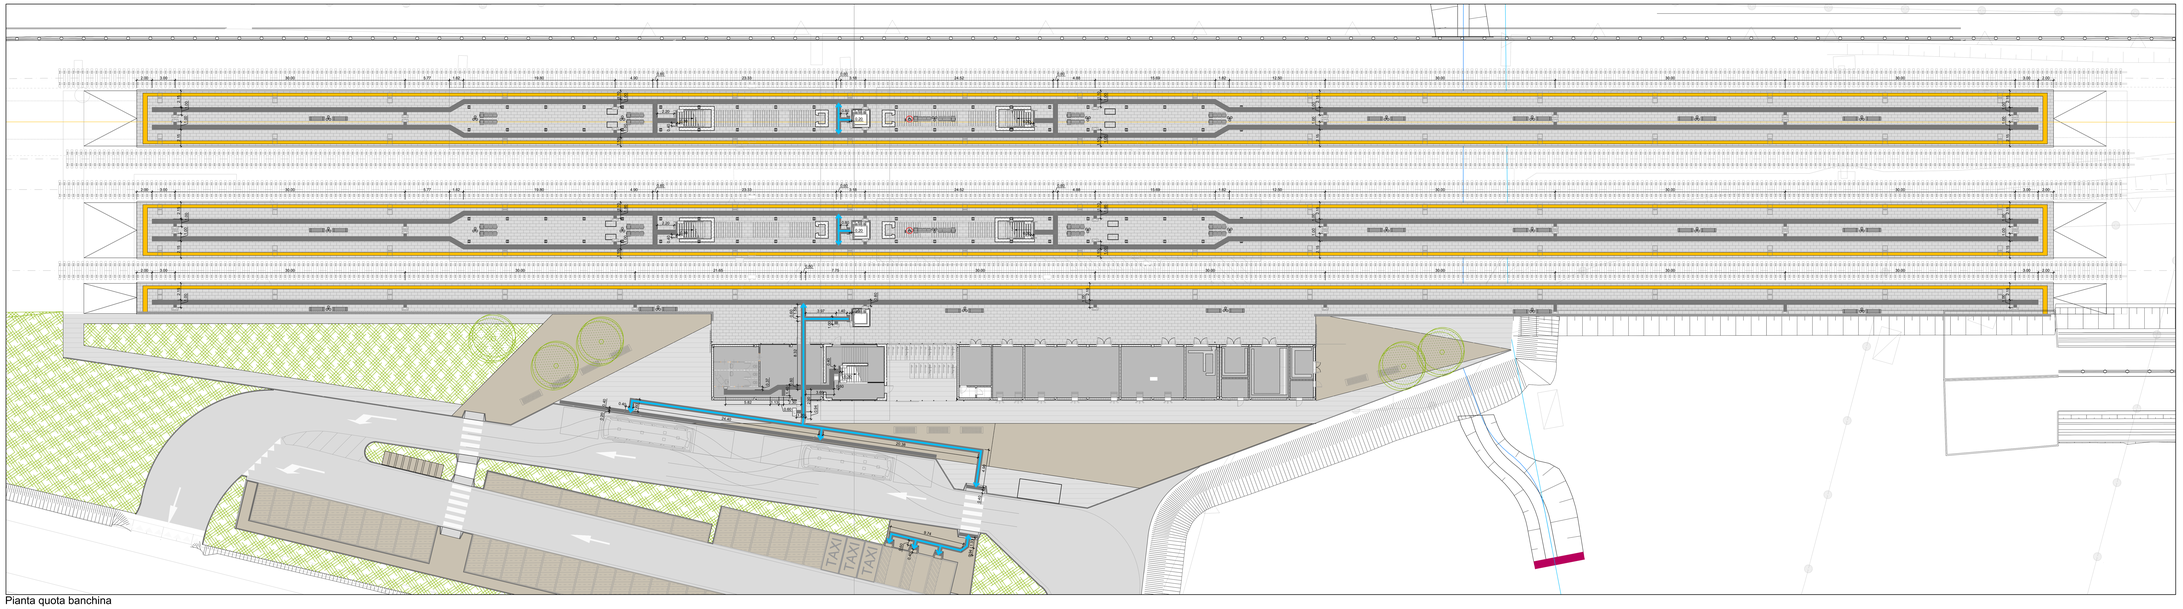

Pianta quota banchina

Scala 1:200

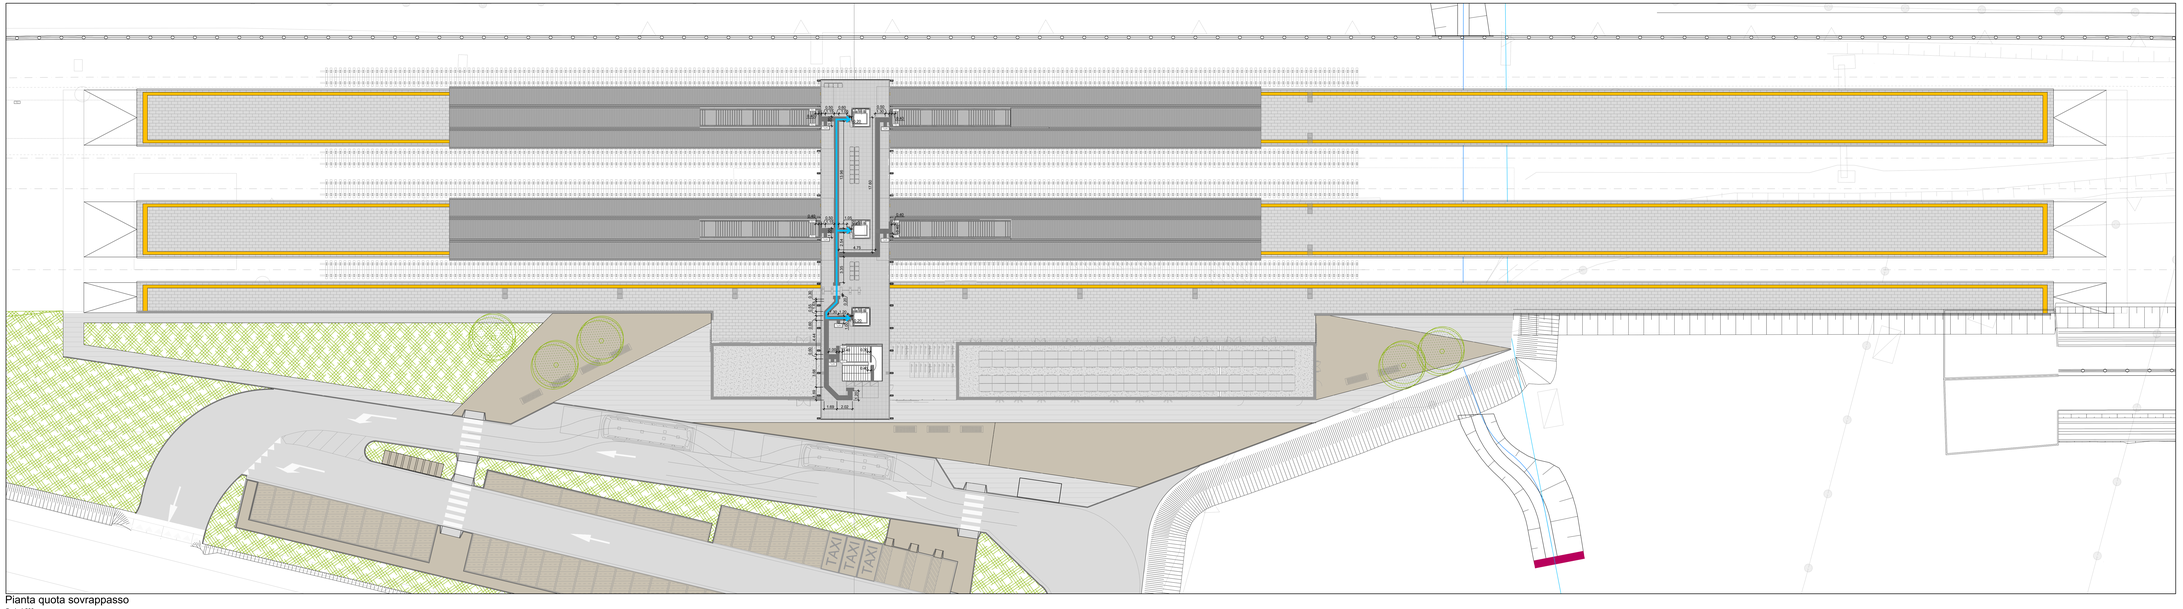

Pianta quota sovrappasso

Scala 1:200

LEGENDA DEI PERCORSI TATTILI CON LINGUAGGIO LVE

SCHEMA di PERCORSO TATTILE

LEGENDA CODICI MAPPE TATTILI

MTP	Mappa Tattile a Parete	MTB	Targa Tattile di Binario	MTW	Mappa Tattile Bagno
MTL	Mappa Tattile su Leggio	MTA	Targa Tattile Ascensore	TC	Targhetta su corrimano

PERCORSO PRIVO DI OSTACOLI

COMMITTENTE:

RFI RETE FERROVIARIA ITALIANA
GRUPPO FERROVIE DELLO STATO ITALIANE

PROGETTAZIONE:

ITALFERR
GRUPPO FERROVIE DELLO STATO ITALIANE

U.O. ARCHITETTURA,STAZIONI E TERRITORIO

PROGETTO DEFINITIVO

DIRETTRICE FERROVIARIA MESSINA - CATANIA - PALERMO
NUOVO COLLEGAMENTO PALERMO - CATANIA

RADDOPPIO TRATTA FIUMETORTO - LERCARA DIRAMAZIONE
LOTTO 1+2

Stazione di Cerda

Pianta quota banchina e sovrappasso con percorsi di orientamento per disabili visivi

SCALA: 1:200

COMMESSA	LOTTO	FASE	ENTE	TIPO DOC.	OPERA/DISCIPLINA	PROGR.	REV.
RS3Z	00	D	44	P9	FV0100	001	C

Rev.	Descrizione	Redatto	Data	Verificato	Data	Approvato	Data	Autorizzato Data
A	Emissione esecutiva	Lafauci	dic. 2019	A.Fabrizio	dic. 2019	G. Barrera	dic. 2019	R.Salerno Sett.2021
B	Emissione esecutiva	Lafauci	gen. 2020	A.Fabrizio	gen. 2020	G. Barrera	gen. 2020	
C	Emissione esecutiva (aggiornamento per Ver.Cdf)	M.Gioeli	set. 2021		set. 2021	G. Barrera	set. 2021	

File: RS3Z00D44PIFV0100001C

n. Elab.: 44_02