


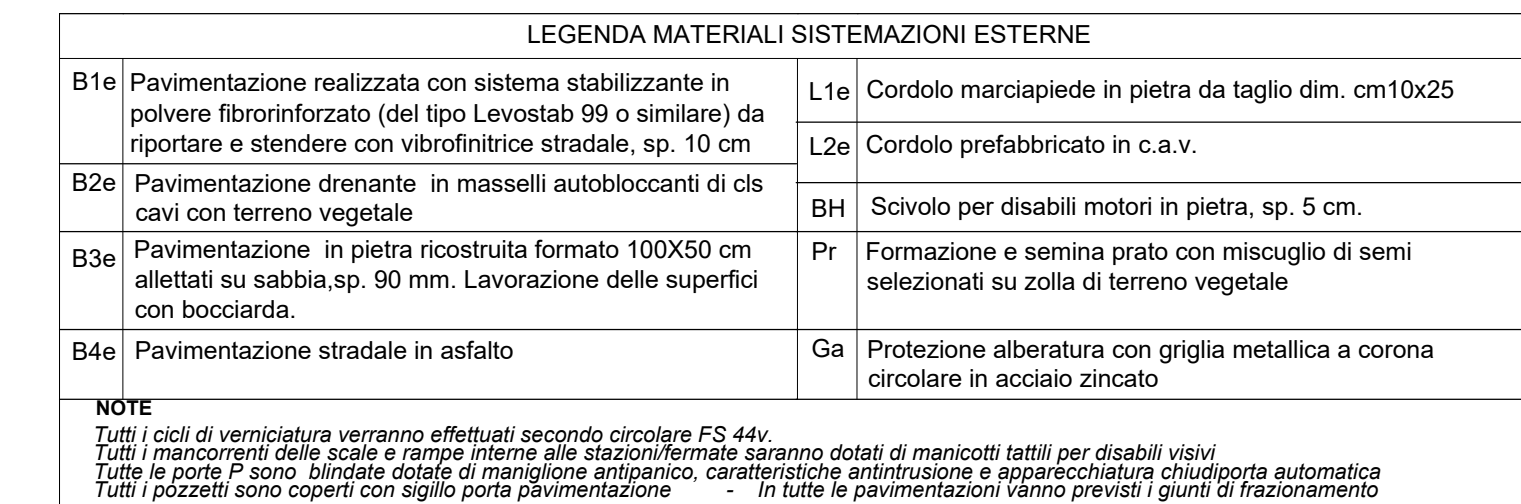

| COMMITTENTE:<br><br><div style="text-align: center;">  <b>RFI</b><br/>           RETE FERROVIARIA ITALIANA<br/>           GRUPPO FERROVIE DELLO STATO ITALIANE         </div>                                                         |                                                       |            |           |                                                                                       |           |            |           |   |  |
|---|-------------------------------------------------------|------------|-----------|---------------------------------------------------------------------------------------|-----------|------------|-----------|---|--|
| PROGETTAZIONE:<br><br><div style="text-align: right;">  <b>ITALFERR</b><br/>           GRUPPO FERROVIE DELLO STATO ITALIANE         </div>                                                                                            |                                                       |            |           |                                                                                       |           |            |           |   |  |
|   |                                                       |            |           |                                                                                       |           |            |           |   |  |
| U.O. ARCHITETTURA, STAZIONI E TERRITORIO   |                                                       |            |           |                                                                                       |           |            |           |   |  |
| PROGETTO DEFINITIVO   |                                                       |            |           |                                                                                       |           |            |           |   |  |
|   |                                                       |            |           |                                                                                       |           |            |           |   |  |
| DIRETTRICE FERROVIARIA MESSINA - CATANIA - PALERMO<br>NUOVO COLLEGAMENTO PALERMO - CATANIA   |                                                       |            |           |                                                                                       |           |            |           |   |  |
| RADDOPPIO TRATTA FIUMETORTO - LERCARA DIRAMAZIONE<br>LOTTO 1+2   |                                                       |            |           |                                                                                       |           |            |           |   |  |
| Fervento di Valle del Torto<br>Pianimetria generale e ex Profili   |                                                       |            |           |                                                                                       |           |            |           |   |  |
|   |                                                       |            |           |                                                                                       |           |            |           | SCALA:<br><div style="border: 1px solid black; width: 100px; height: 40px; margin-top: 5px; display: flex; align-items: center; justify-content: center; font-size: 1.5em; font-weight: bold;">1:500</div>         |  |
| COMMESSA   LOTTO   FASE   ENTE   TIPO DOC.   OPERA/DISCIPLINA   Progr.   REV.   |                                                       |            |           |                                                                                       |           |            |           |   |  |
| <span>R</span> <span>S</span> <span>3</span> <span>Z</span> <span>0</span> <span>0</span> <span>D</span> <span>4</span> <span>4</span> <span>P</span> <span>8</span> <span>F</span> <span>V</span> <span>0</span> <span>2</span> <span>0</span> <span>0</span> <span>0</span> <span>0</span> <span>1</span> <span>C</span> |                                                       |            |           |                                                                                       |           |            |           |   |  |
| Rev.   | Descrizione                                           | Redatto    | Data      | Verificato                                                                            | Data      | Approvato  | Data      | Autorizzato Data   |  |
| A   | Emissione iniziativa                                  | Latteso    | 01-2019   | A.Palermo                                                                             | 01-2019   | A. Baracca | 01-2019   | <small>Sett. 2021</small><br><br><small>LA DIREZIONE REGIONALE<br/>DELL'INFRASTRUTTURE<br/>DELLE FERROVIE<br/>STATALI</small> |  |
| B   | Emissione iniziativa                                  | Latteso    | gen. 2020 | A.Palermo                                                                             | gen. 2020 | A. Baracca | gen. 2020 |   |  |
| C   | Emissione iniziativa<br>(aggiornamento per l'As. GSE) | M.Gioielli | set. 2021 |  | set. 2021 | A. Baracca | set. 2021 |   |  |
|   |                                                       |            |           |                                                                                       |           |            |           |   |  |
File: RS3200D44P8F-V0200001C
 n. Elab.: 44\_05