


Legenda:

- Spazi non fruibili nella fase di attivazione provvisoria
- Chiusura provvisoria

Planimetria generale QUOTA COPERTURE

Scala 1:500

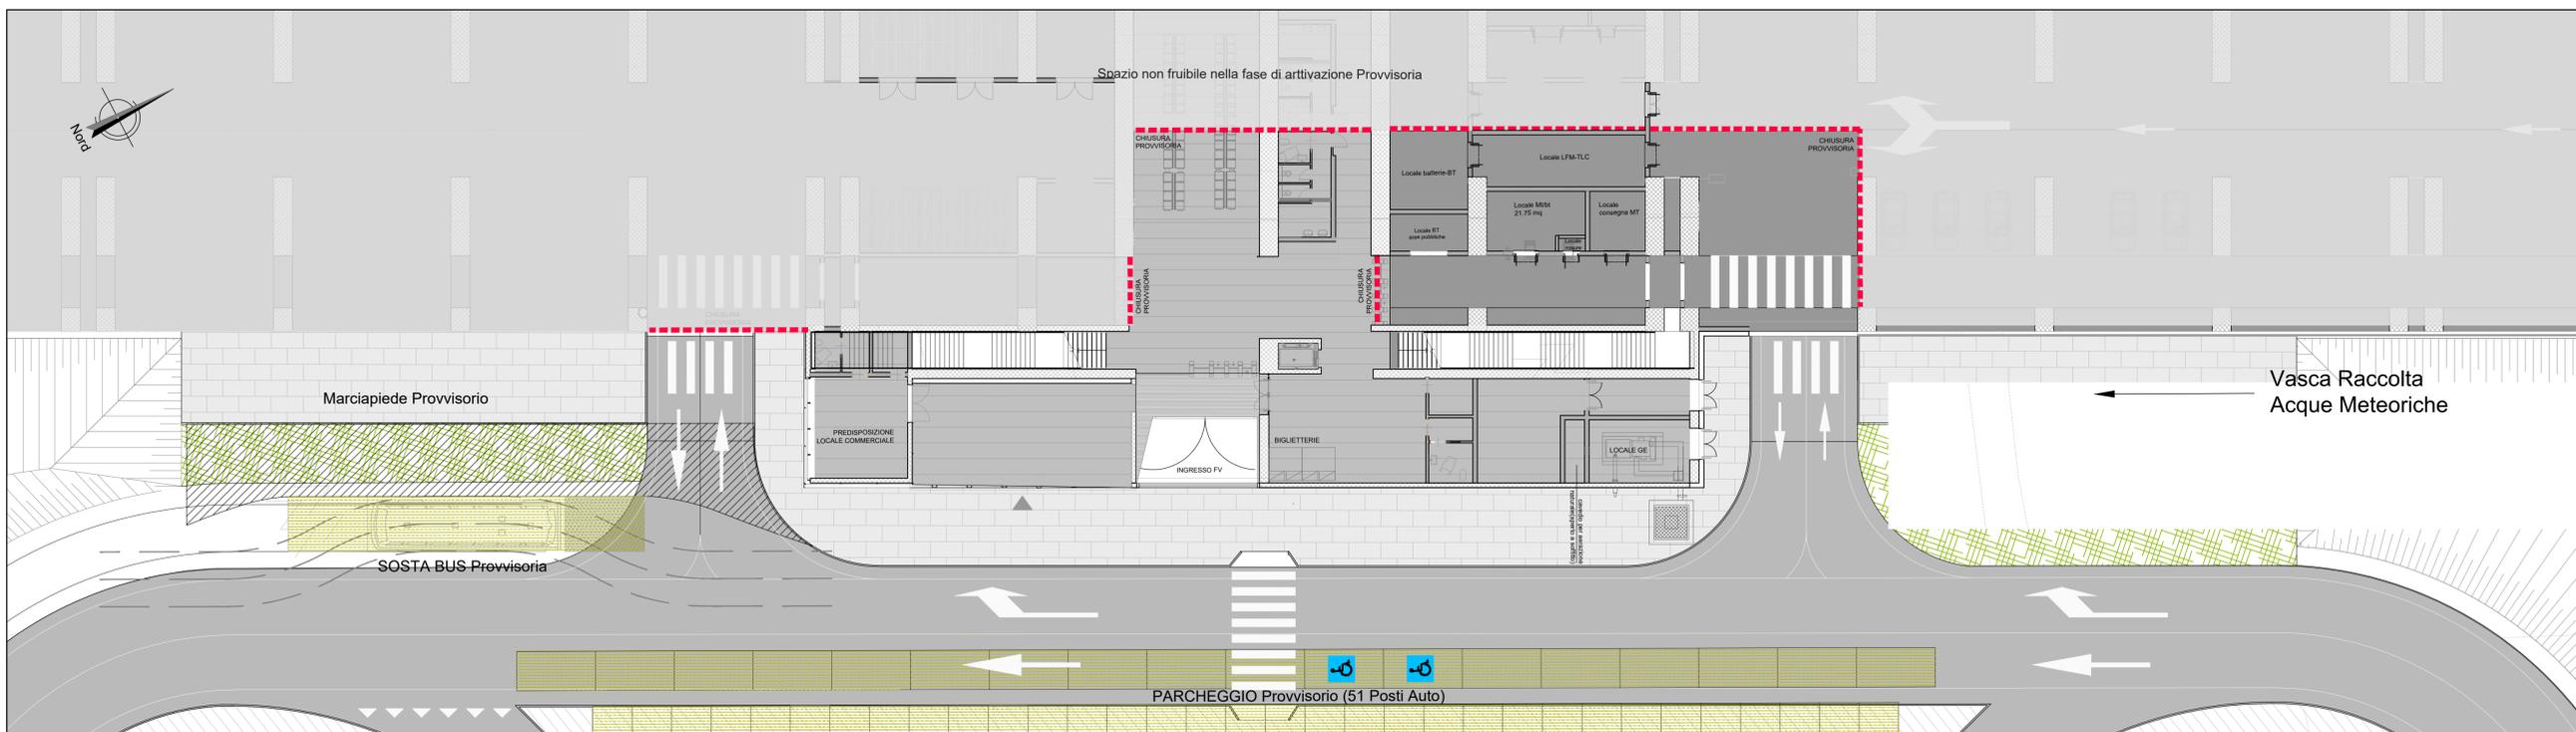

Planimetria generale QUOTA SOTTOPASSO

Scala 1:200

COMMITTENTE:  
  
**RFI**  
 RETE FERROVIARIA ITALIANA  
 GRUPPO FERROVIE DELLO STATO ITALIANE

PROGETTAZIONE:  
  
**ITALFERR**  
 GRUPPO FERROVIE DELLO STATO ITALIANE

U.O. ARCHITETTURA, STAZIONI E TERRITORIO

PROGETTO DEFINITIVO

DIRETTRICE FERROVIARIA MESSINA - CATANIA - PALERMO  
 NUOVO COLLEGAMENTO PALERMO - CATANIA

RADDOPPIO TRATTA FIUMETORTO - LERCARA DIRAMAZIONE  
 LOTTO 1+2

Fermata di Valle del Torto  
 Planimetria generale Attivazione Provvisoria

SCALA:

1:500

COMMESSA LOTTO FASE ENTE TIPO DOC. OPERA/DISCIPLINA Progr. REV.

RS3Z 00 D 44 P8 FV0200 002 A

Rev.	Descrizione	Redatto	Data	Verificato	Data	Approvato	Data	Autorizzato Data
A	Emissione esecutiva (aggiornamento per Via-Cat)	M. Corbelli	set. 2021	A. Palumbo	set. 2021	A. Palumbo	set. 2021	R. Marino Set. 2021

File:RS3Z00D44P8FV0200002A

n. Elab.: 44\_05\_1