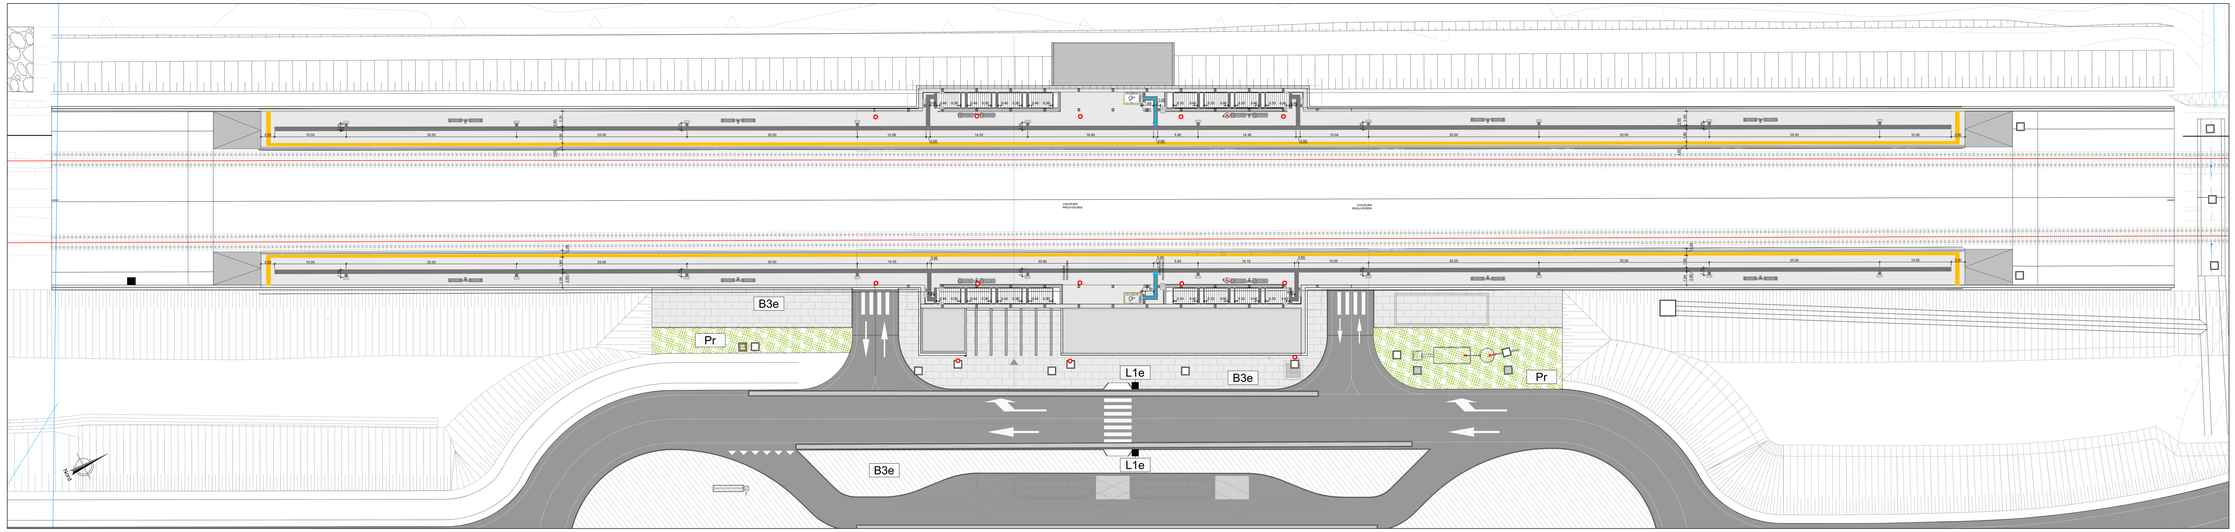

Pianta quota banchina

Scala 1:200

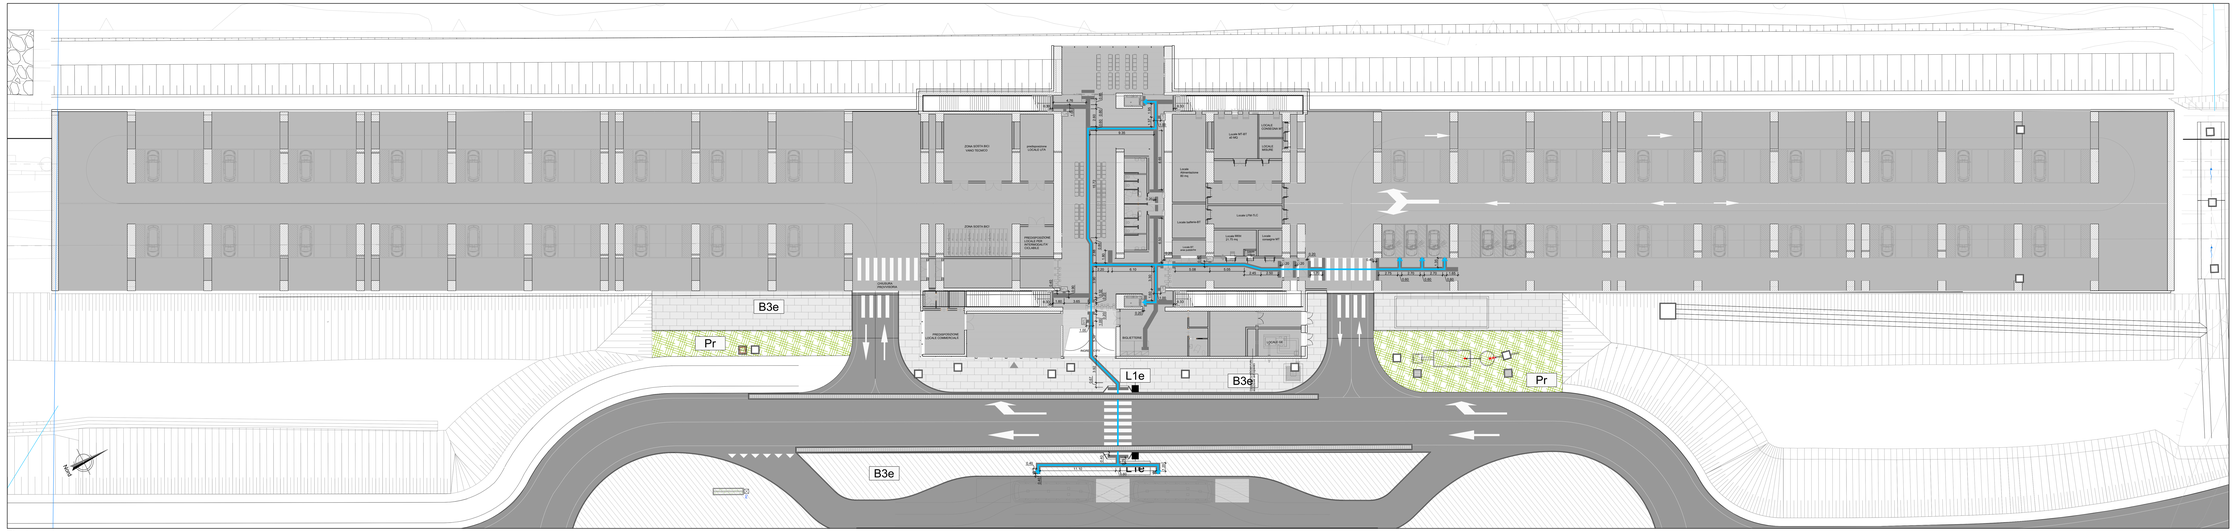

Pianta quota sovrappasso

Scala 1:200

LEGENDA DEI PERCORSI TATTILI CON LINGUAGGIO LVE

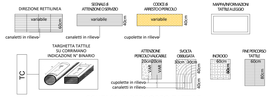

SCHEMA di PERCORSO TATTILE

LEGENDA CODICI MAPPE TATTILI

MTP	Mappa Tattile a Parete	MTB	Targa Tattile di Binario	MTW	Mappa Tattile Bagno
MTL	Mappa Tattile su Leggio	MTA	Targa Tattile Ascensore	TC	Targhetta su corrimano

PERCORSO PRIVO DI OSTACOLI

COMMITTENTE:

RFI RETE FERROVIARIA ITALIANA
GRUPPO FERROVIE DELLO STATO ITALIANE

PROGETTAZIONE:

ITALFERR
GRUPPO FERROVIE DELLO STATO ITALIANE

U.O. ARCHITETTURA,STAZIONI E TERRITORIO

PROGETTO DEFINITIVO

DIRETTRICE FERROVIARIA MESSINA - CATANIA - PALERMO
NUOVO COLLEGAMENTO PALERMO - CATANIA

RADDOPPIO TRATTA FIUMETORTO - LERCARA DIRAMAZIONE
LOTTO 1+2

Fermata di Valle del Torto

Pianta quota banchina e quota Fv con percorsi di orientamento per disabili visivi

SCALA: 1:200

COMMESSA	LOTTO	FASE	ENTE	TIPO DOC.	OPERA/DISCIPLINA	PROGR.	REV.
R S 3 Z	0 0	D	4 4	P 9	F V 0 2 0 0	0 0 1	C

Rev.	Descrizione	Redatto	Data	Verificato	Data	Approvato	Data	Autorizzato Data
A	Emissione esecutiva	L.Masia	dic. 2019	A.Falzarano	dic. 2019	A. Sparvoli	dic. 2019	R.Valente Apr.2021
B	Emissione esecutiva	L.Masia	gen. 2020	A.Falzarano	gen. 2020	A. Sparvoli	gen. 2020	
C	Emissione esecutiva Regolarizzazione ex Art.48bis	M.Cocuzza	set. 2021		set. 2021		set. 2021	

ORDINE DEGLI INGEGNERI DELLA PROVINCIA DI PALERMO
Ing. Antonino Cocuzza
Sez. A n. 6126

File:RS3Z00D44PBFV0200001C

n. Elab.: 44_06