
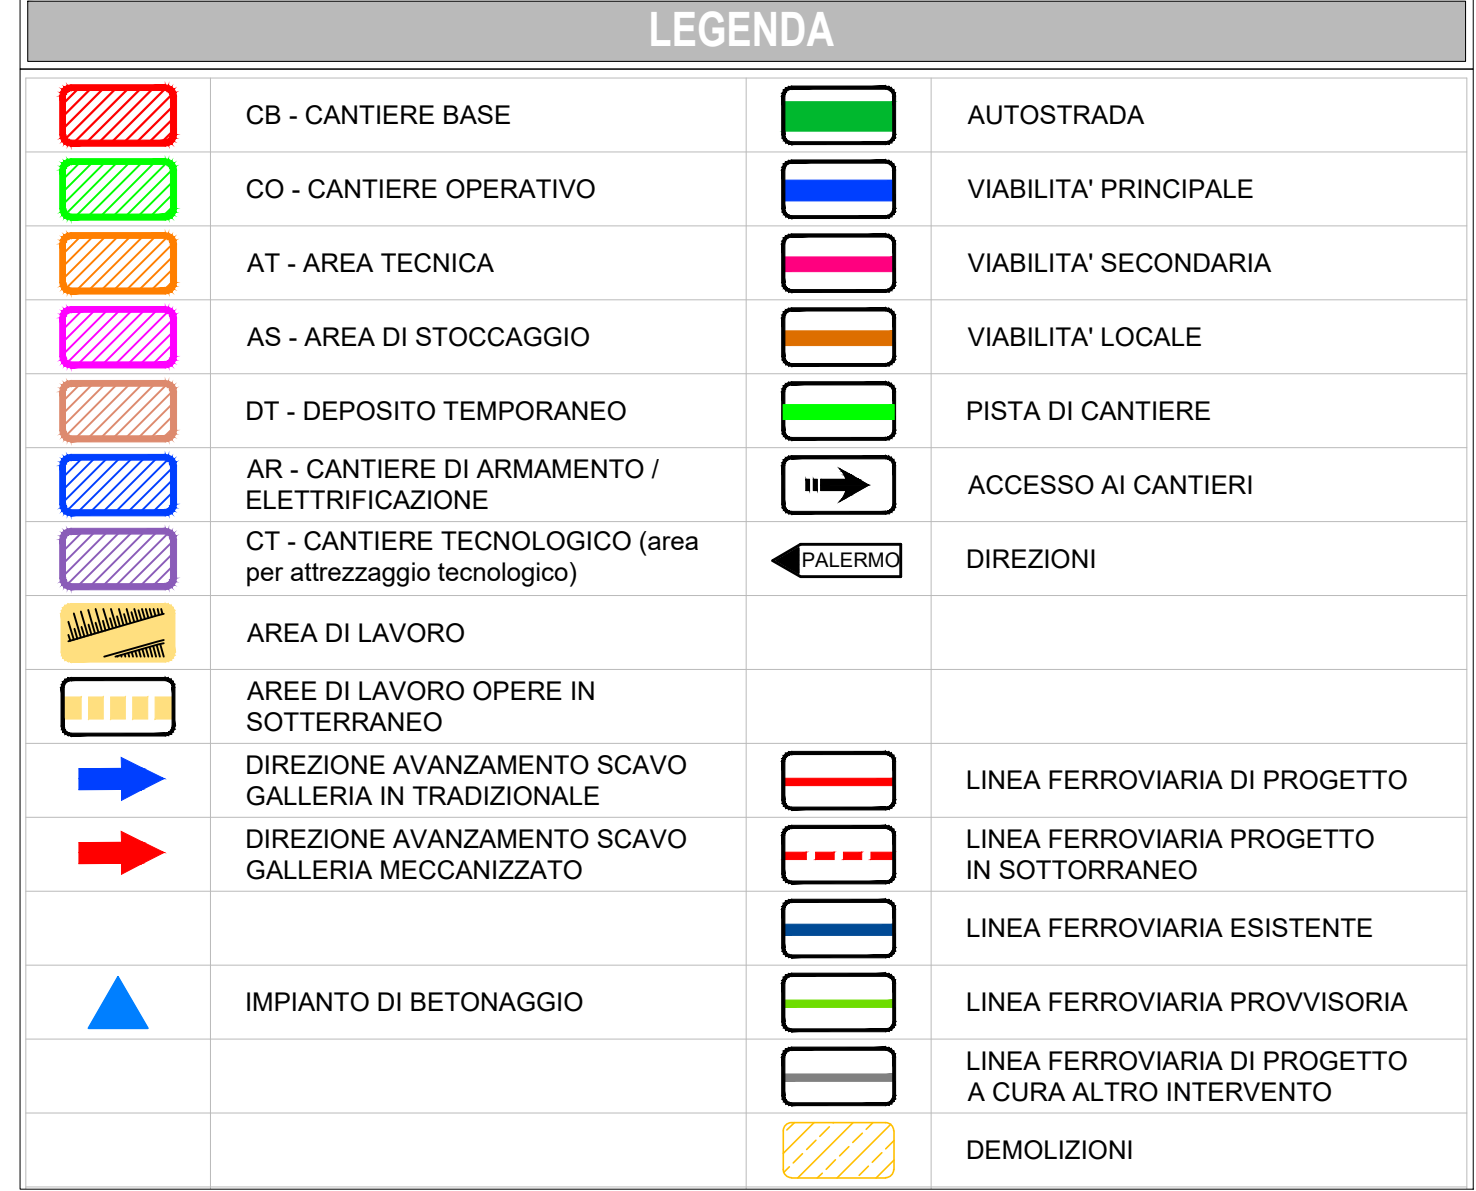


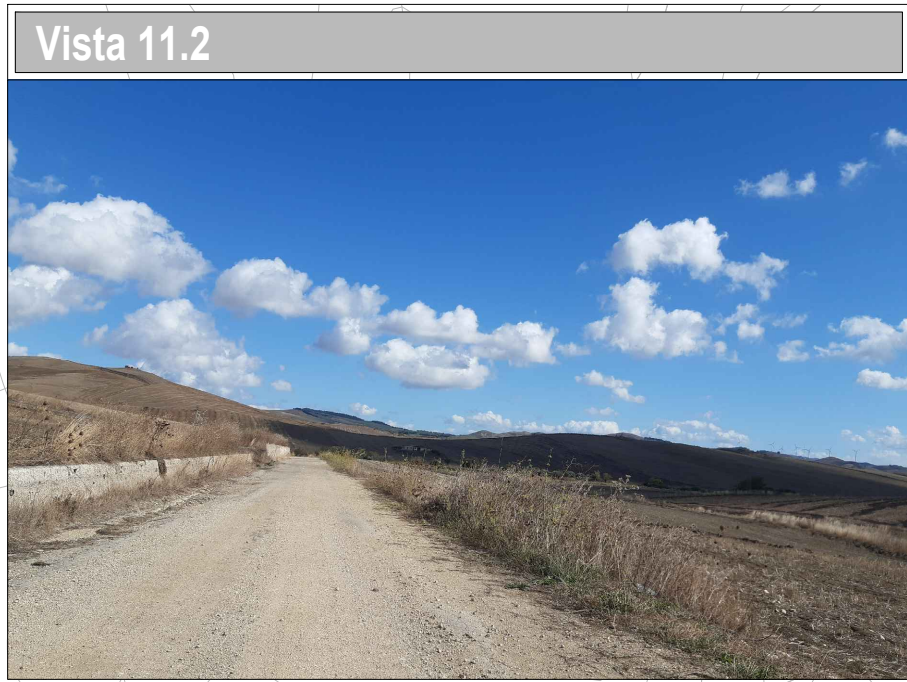

DIRETTRICE FERROVIARIA MESSINA - CATANIA - PALERMO
NUOVO COLLEGAMENTO PALERMO - CATANIA

U.O. ARCHITETTURA, AMBIENTE E TERRITORIO - CANTIERIZZAZIONE

PROGETTO DEFINITIVO

RADDOPPIO TRATTA FIUMETORTO - LERCARA DIR. (LOTTO 1+2)
CANTIERIZZAZIONE

Planimetria con indicazione delle aree di cantiere e della relativa viabilità
accesso - Tav 10 di 11

SCALA 1:2.00

Rev.	Descrizione	Redatto	Verificato	Data	Approvato	Data	Autorizzato
B	Emendone istruttoria	L. Gatti Gennaio 2021	M. Gatti Gennaio 2021	Gennaio 2021	A. Sestini Gennaio 2021	Gennaio 2021	A. Magagnoli
C	Emendone Istruttoria	D. Piana Gennaio 2021	M. Gatti Gennaio 2021	Gennaio 2021	A. Sestini Gennaio 2021	Gennaio 2021	U.O. di IMPRESA S.p.A. Dott. A. Magagnoli Dott. M. Gatti Dott. D. Piana