

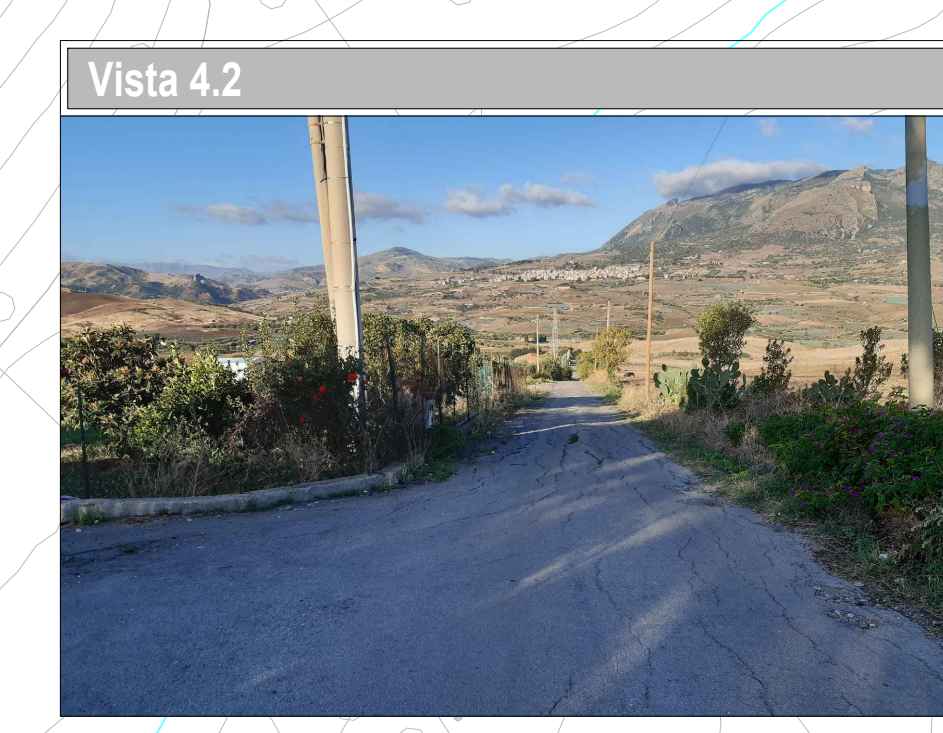
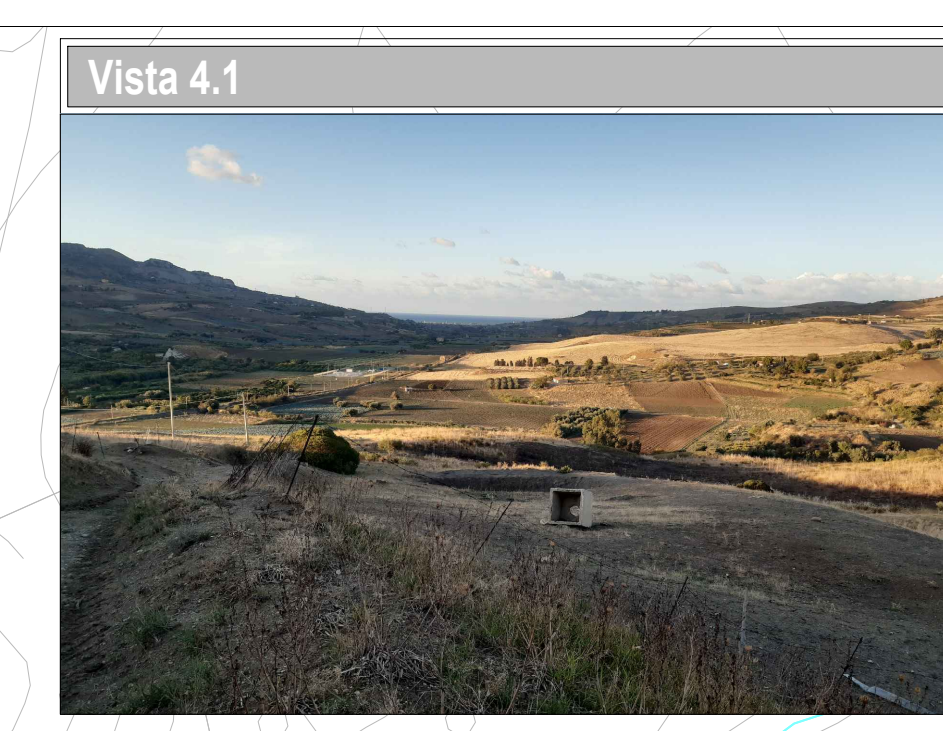


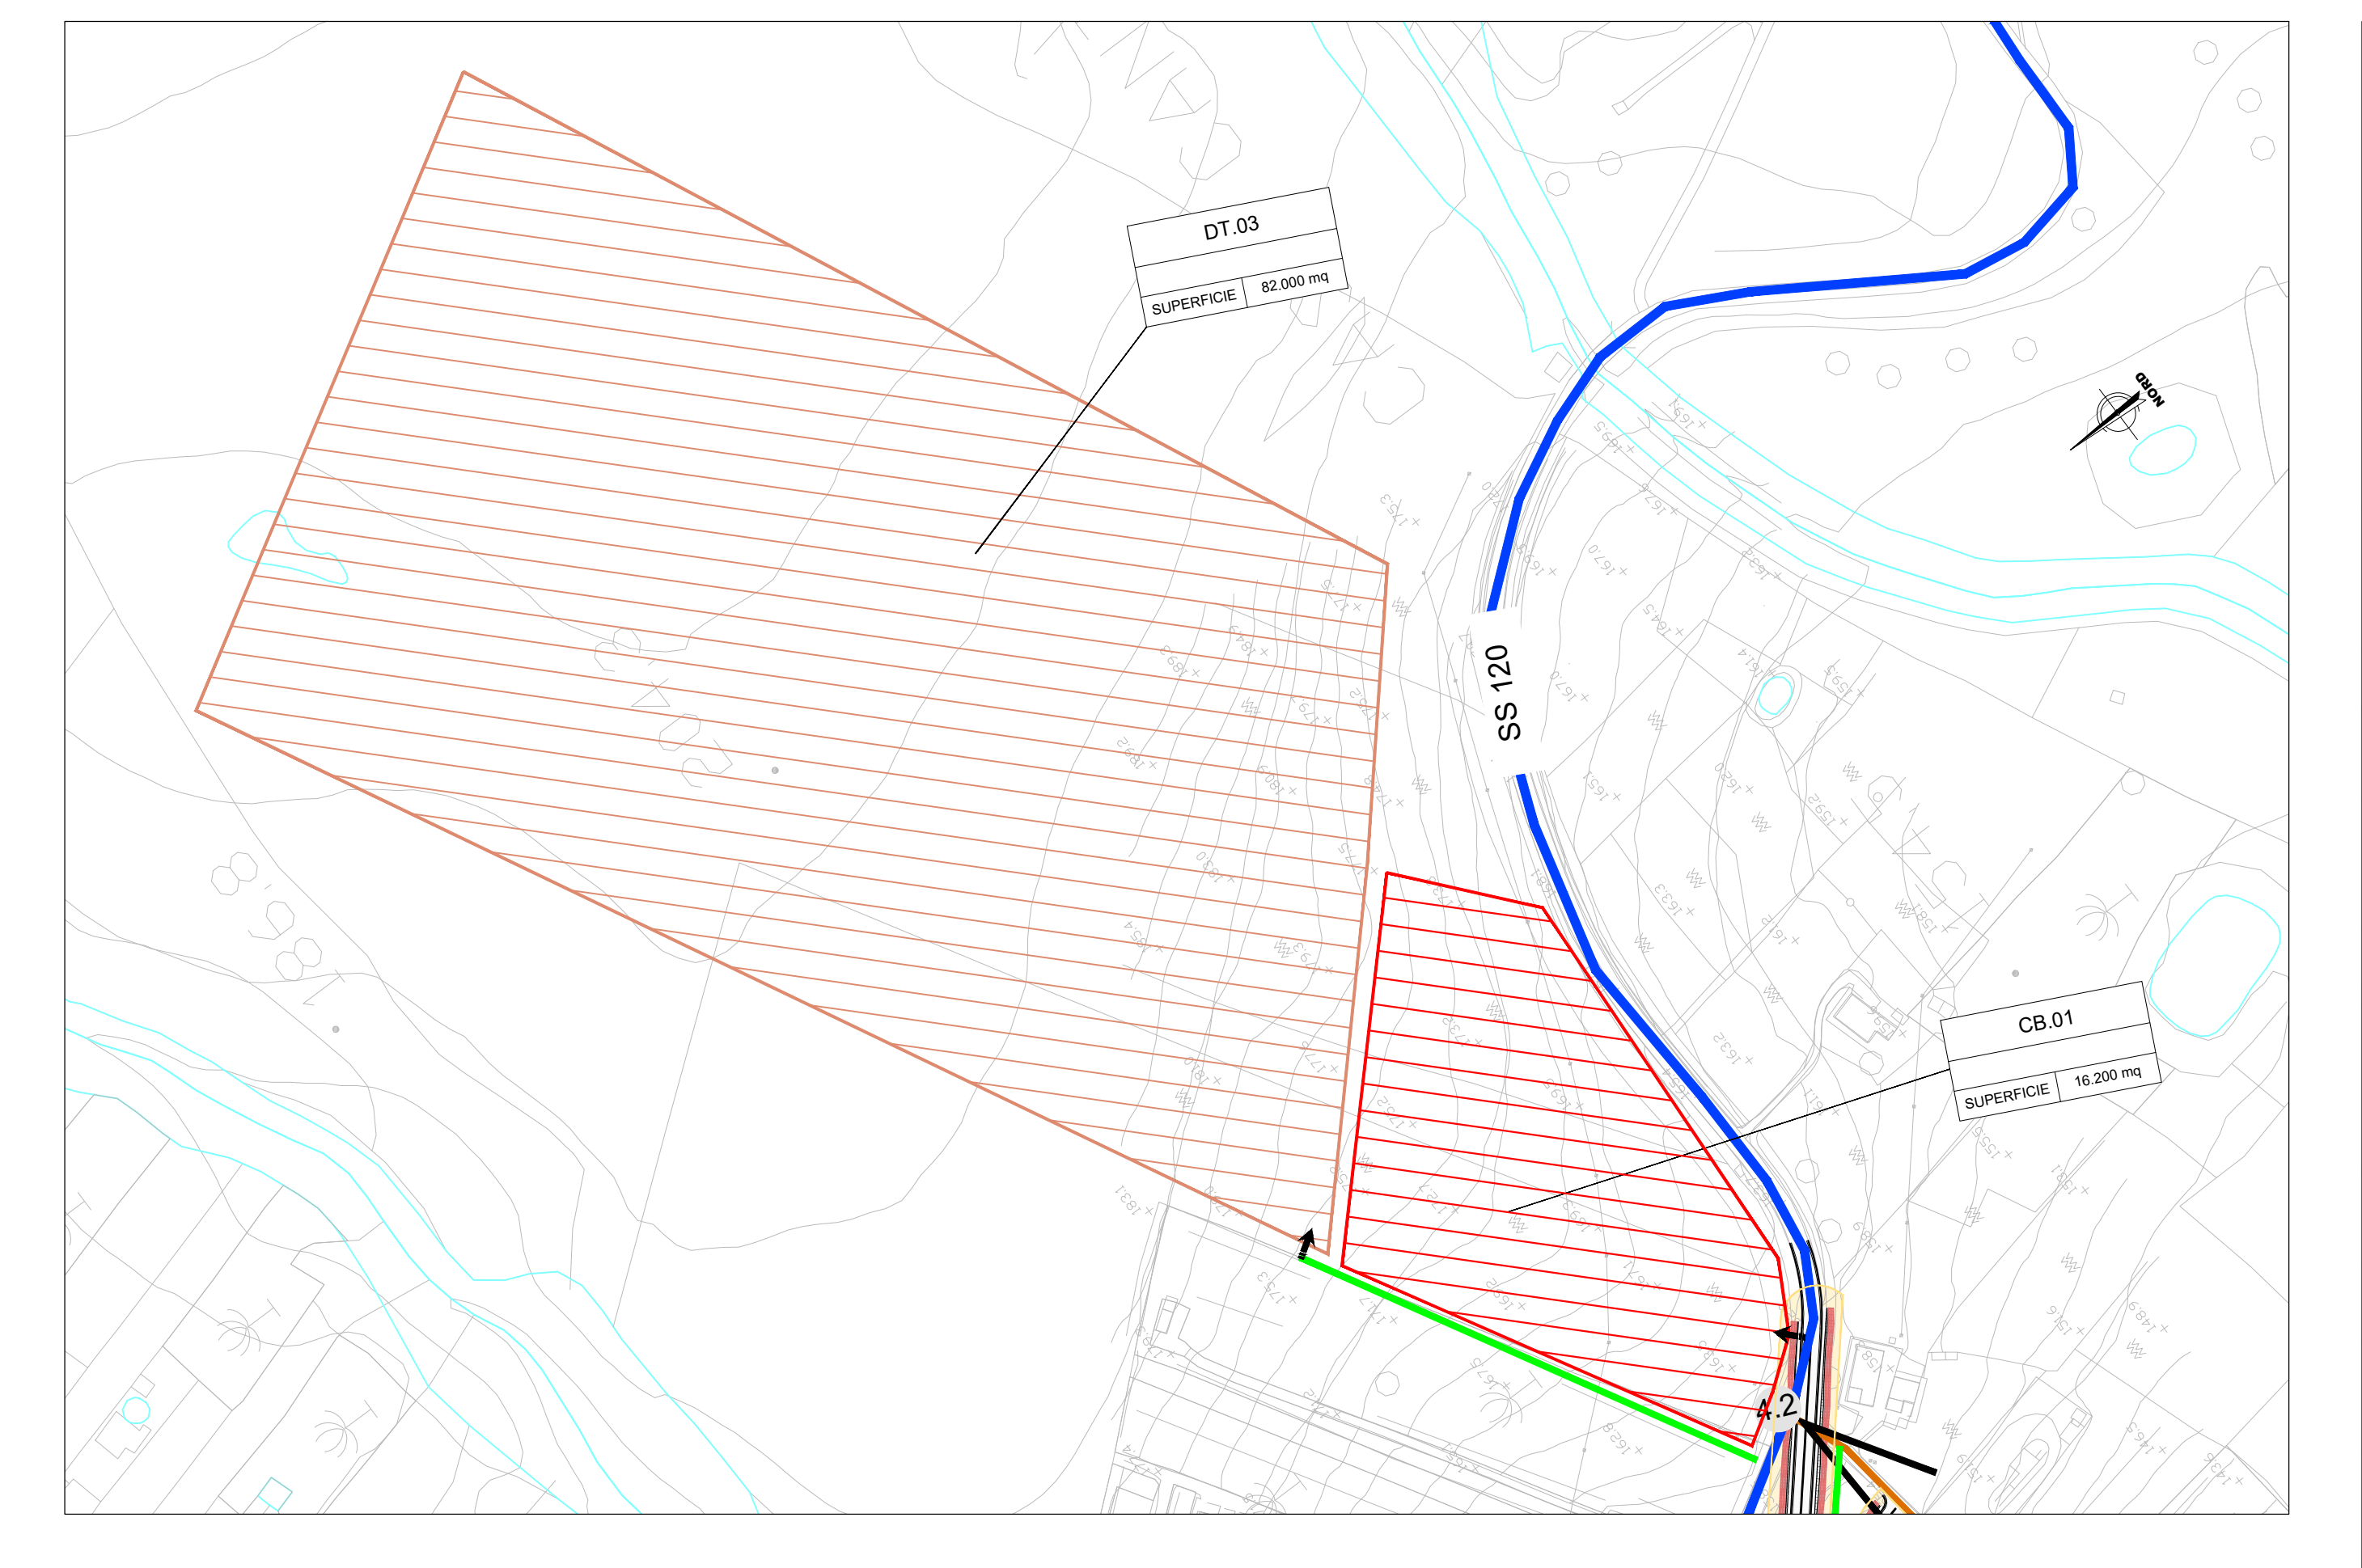

LEGENDA			
CB - CANTIERE BASE	CO - CANTIERE OPERATIVO	AT - AREA TECNICA	AS - AREA DI STOCCAGGIO
DT - DEPOSITO TEMPORANEO	AR - CANTIERE DI ARMAMENTO / ELETTRIFICAZIONE	CT - CANTIERE TECNOLOGICO (area per attrezzaggio tecnologico)	AREA DI LAVORO
AREE DI LAVORO OPERE IN SOTTERRANEO	DIREZIONE AVANZAMENTO SCAVO GALLERIA IN TRADIZIONALE	DIREZIONE AVANZAMENTO SCAVO GALLERIA MECCANIZZATO	IMPIANTO DI BETONAGGIO
AUTOSTRADA	VIABILITA' PRINCIPALE	VIABILITA' SECONDARIA	VIABILITA' LOCALE
PISTA DI CANTIERE	ACCESSO AI CANTIERI	DIREZIONI	
LINEA FERROVIARIA DI PROGETTO	LINEA FERROVIARIA PROGETTO IN SOTTERRANEO	LINEA FERROVIARIA ESISTENTE	LINEA FERROVIARIA PROVVISORIA
LINEA FERROVIARIA DI PROGETTO A CURA ALTRO INTERVENTO	DEMOLIZIONI		

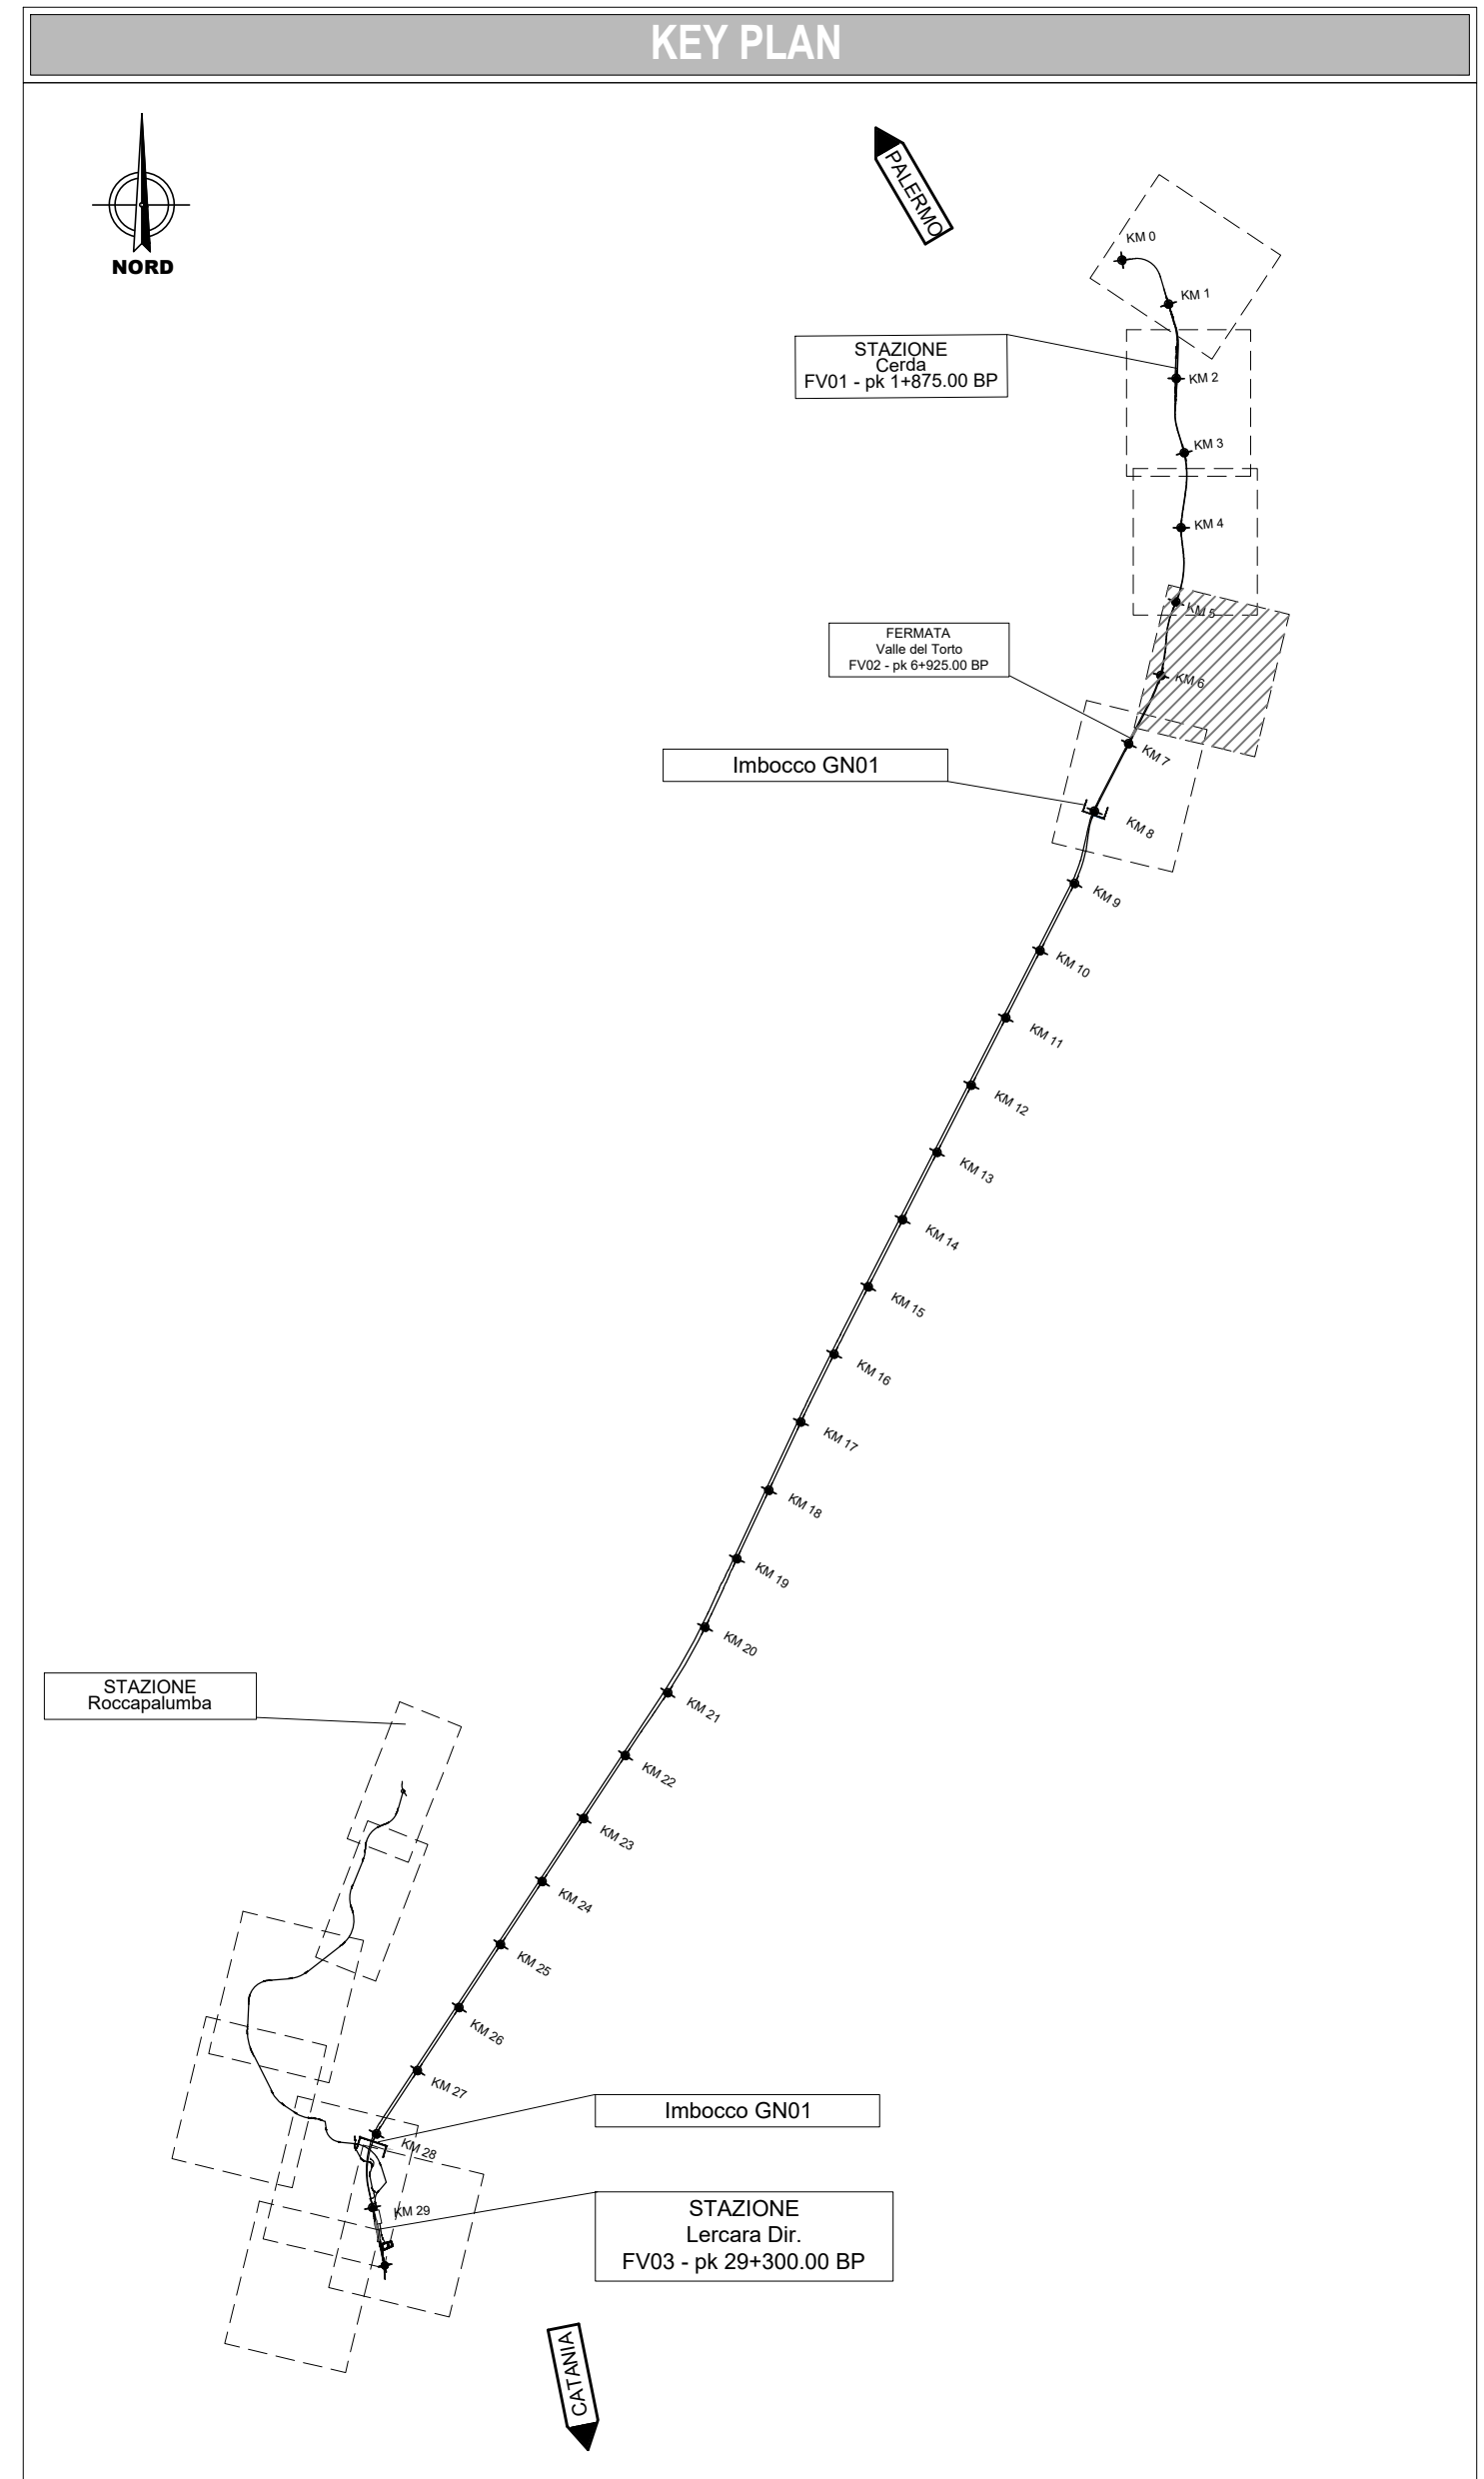

COMMITTENTE:

PROGETTAZIONE:

RFI
RETE FERROVIARIA ITALIANA
GRUPPO FERROVIE DELLO STATO ITALIANE

ITALFERR
GRUPPO FERROVIE DELLO STATO ITALIANE

DIRETTRICE FERROVIARIA MESSINA - CATANIA - PALERMO

NUOVO COLLEGAMENTO PALERMO - CATANIA

U.O. ARCHITETTURA, AMBIENTE E TERRITORIO - CANTIERIZZAZIONE

PROGETTO DEFINITIVO

RADDOPPIO TRATTA FIUMETORTO - LERCARA DIR. (LOTTO 1+2)

CANTIERIZZAZIONE

Planimetria con indicazione delle aree di cantiere e della relativa viabilità di accesso - Tav 4 di 11

SCALA:
SCALA 1:2.000

COMMESSA	LOTTO	FASE	ENTE	TIPO DOC.	OPERADISCIPLINA	PROGR.	REV.
RS3Z	00	D	53	F6	CA0000	004	C

Rev.	Descrizione	Redatto	Data	Verificato	Data	Approvato	Data	Autorizzato Data
B	Emissione esecutiva	L. Carli	Genno 2020	M. Carli	Genno 2020	A. Barilli	Genno 2020	S. Manno
C	Emissione esecutiva	A. Barilli	Settembr 2021	M. Carli	Settembr 2021	A. Barilli	Settembr 2021	S. Manno

File.: RS3Z00D53P6CA0000004C

n. Elab.: 53_005