



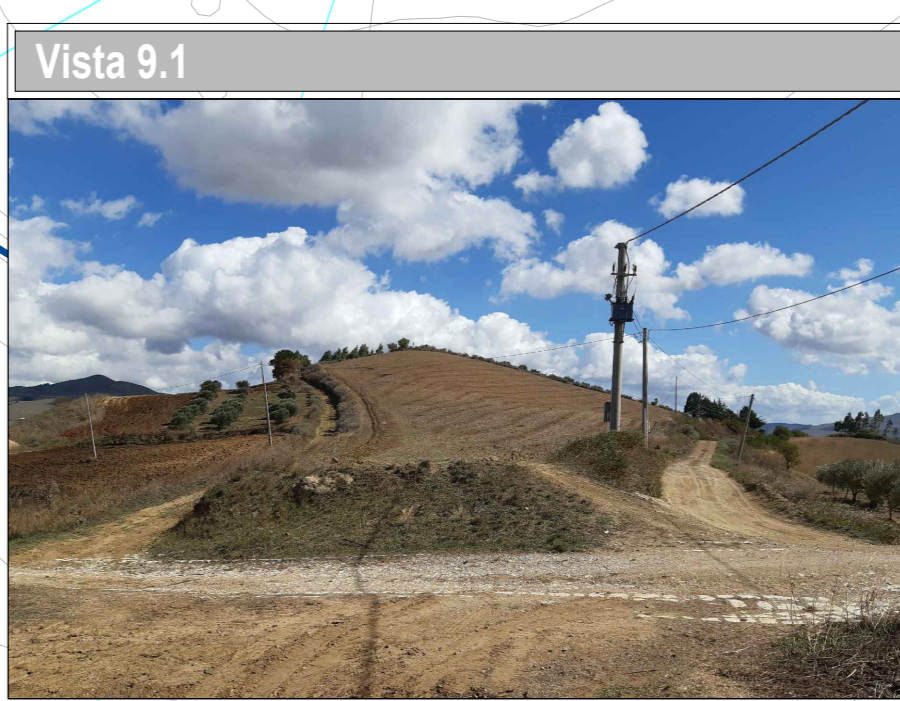

LEGENDA	
CB - CANTIERE BASE	AUTOSTRADA
CO - CANTIERE OPERATIVO	VIABILITA' PRINCIPALE
AT - AREA TECNICA	VIABILITA' SECONDARIA
AS - AREA DI STOCCAGGIO	VIABILITA' LOCALE
DT - DEPOSITO TEMPORANEO	PISTA DI CANTIERE
AR - CANTIERE DI ARMAMENTO / ELETTRIFICAZIONE	ACCESSO AI CANTIERI
CT - CANTIERE TECNOLOGICO (area per attrezzaggio tecnologico)	DIREZIONI
AREA DI LAVORO	
AREE DI LAVORO OPERE IN SOTTERRANEO	
DIREZIONE AVANZAMENTO SCAVO GALLERIA IN TRADIZIONALE	LINIA FERROVIARIA DI PROGETTO IN SOTTERRANEO
DIREZIONE AVANZAMENTO SCAVO GALLERIA MECCANIZZATO	LINIA FERROVIARIA ESISTENTE
IMPIANTO DI BETONAGGIO	LINIA FERROVIARIA PROVVISORIA A CURA ALTRO INTERVENTO
	DEMOLIZIONI

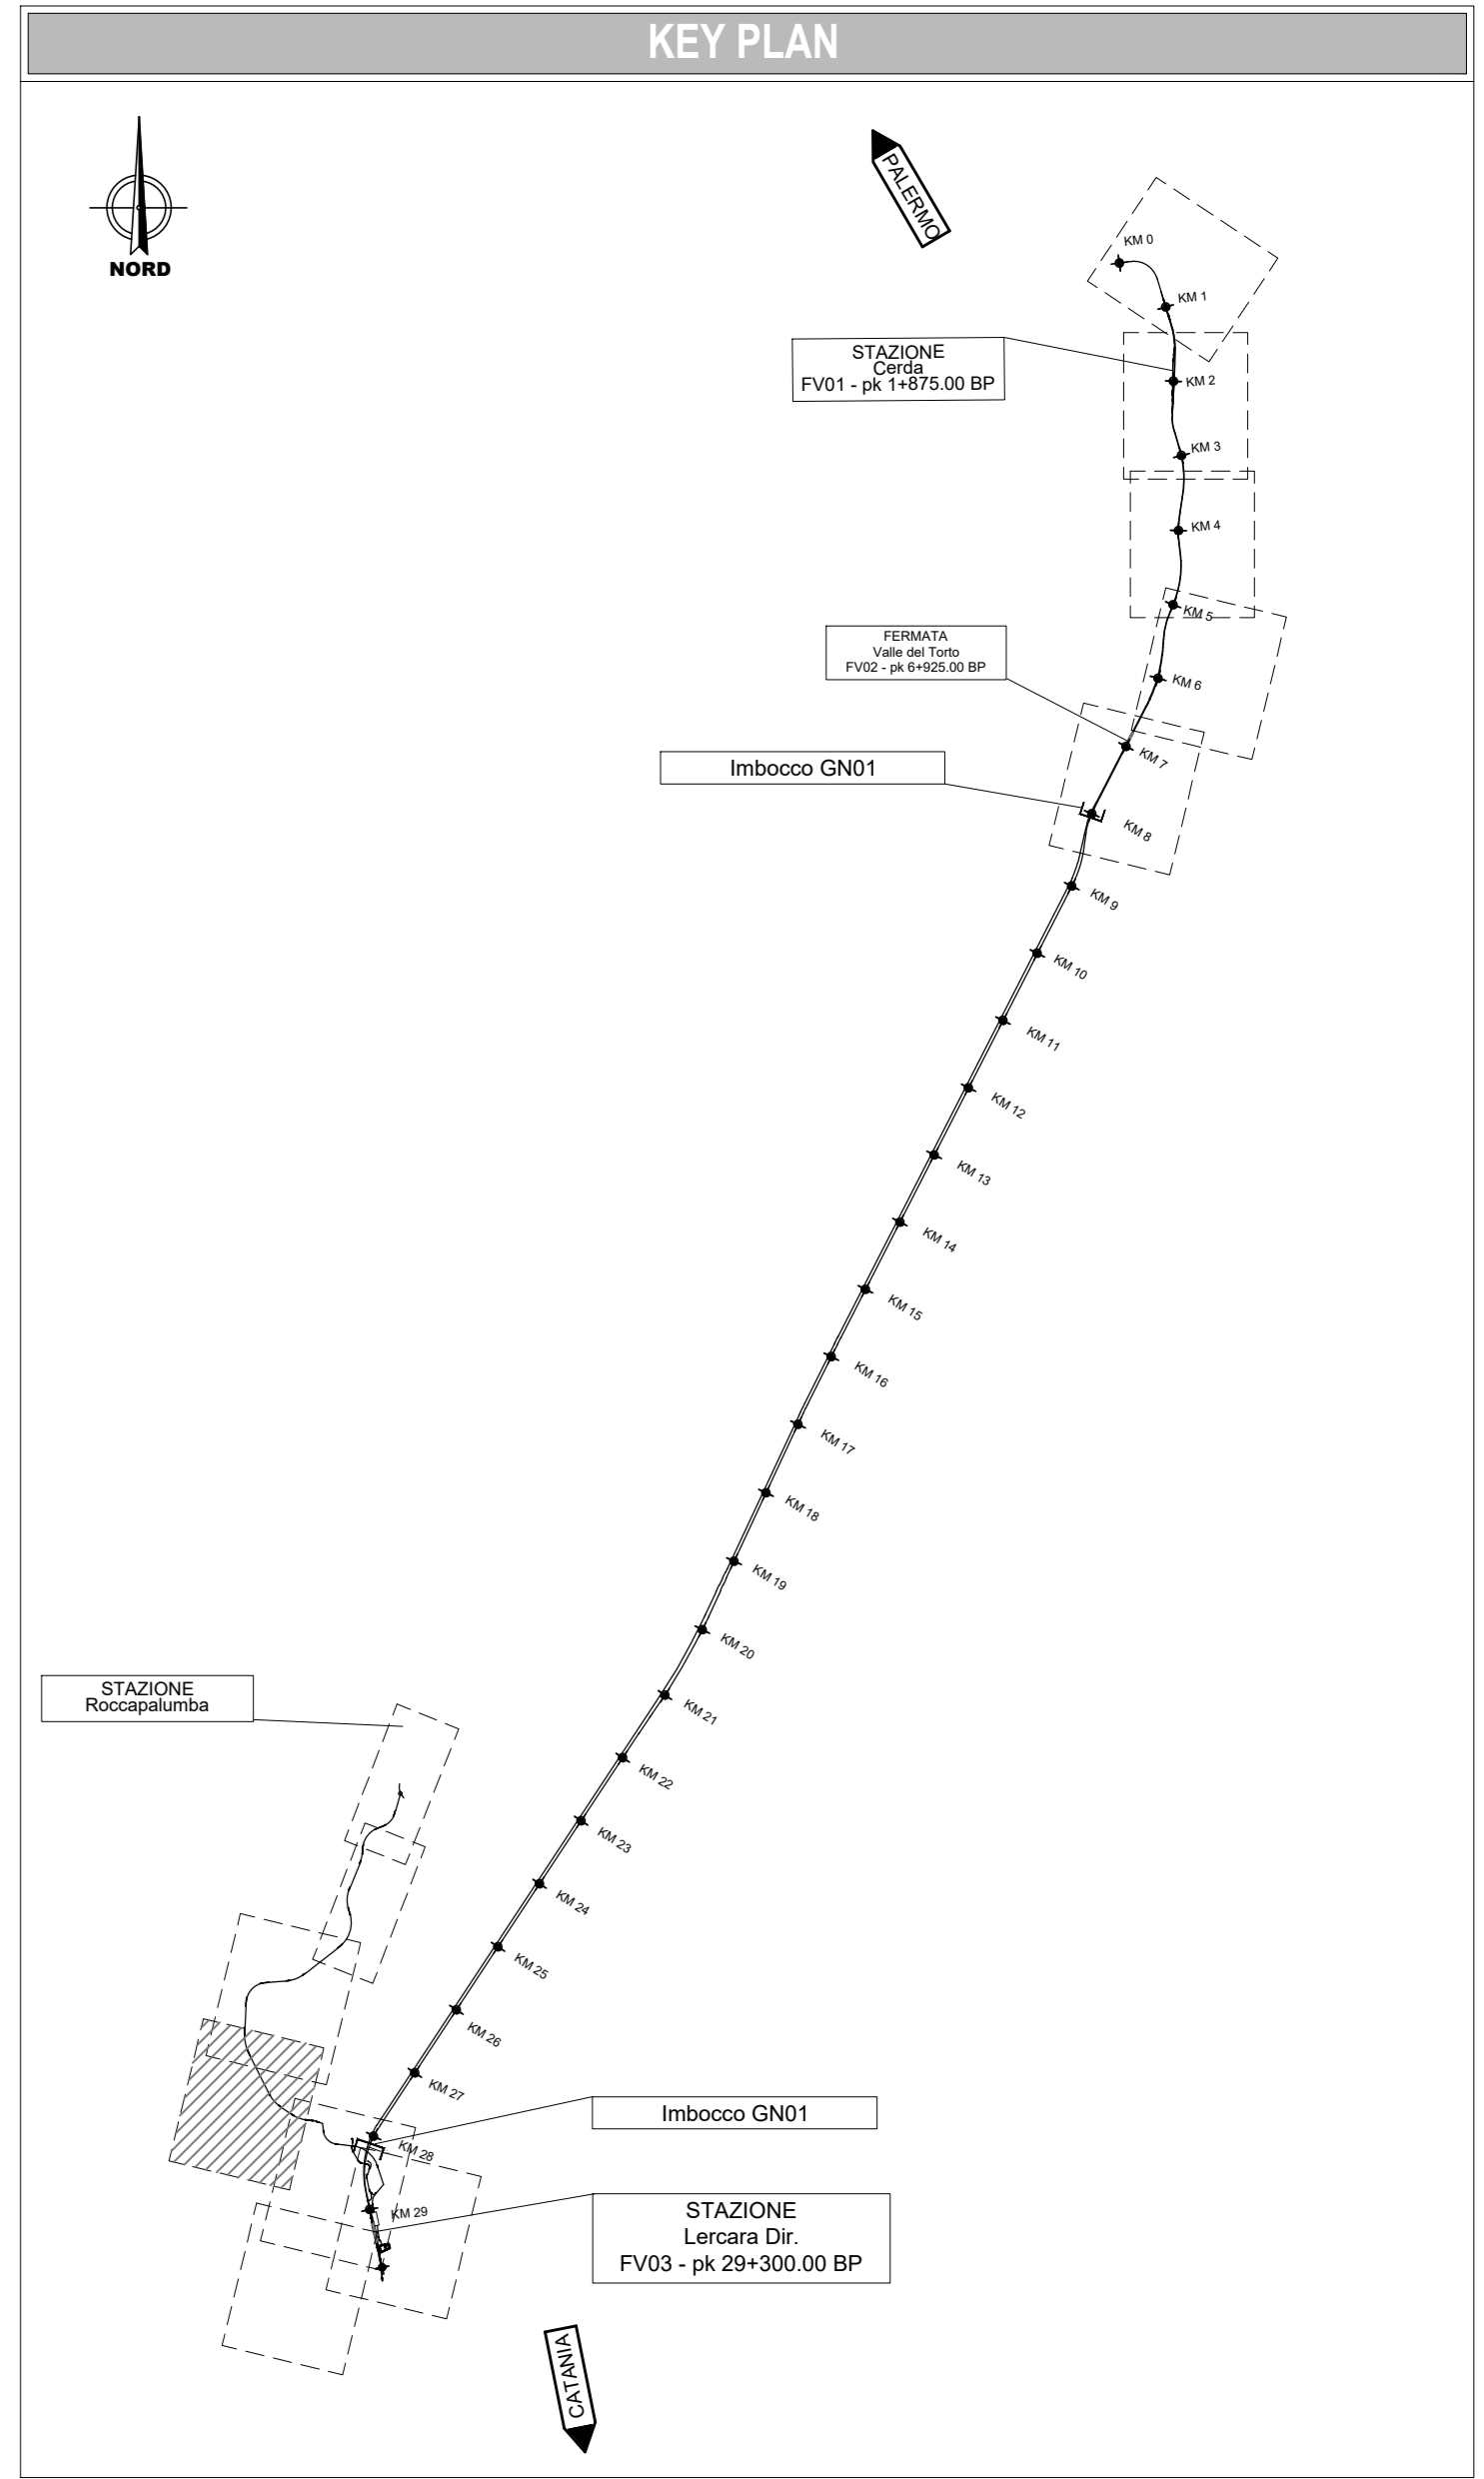

COMMITTENTE:  
**RFI**  
 RETE FERROVIARIA ITALIANA  
 GRUPPO FERROVIE DELLO STATO ITALIANE

PROGETTAZIONE:  
**TALFER**  
 GRUPPO FERROVIE DELLO STATO ITALIANE

**DIRETTRICE FERROVIARIA MESSINA - CATANIA - PALERMO**  
**NUOVO COLLEGAMENTO PALERMO - CATANIA**

**U.O. ARCHITETTURA, AMBIENTE E TERRITORIO - CANTIERIZZAZIONE**

**PROGETTO DEFINITIVO**

**RADDOPPIO TRATTA FIUMETORTO - LERCARA DIR. (LOTTO 1+2)**  
**CANTIERIZZAZIONE**

Planimetria con indicazione delle aree di cantiere e della relativa viabilità di accesso - Tav 8 di 11

SCALA: SCALA 1:2.000

COMMESSA LOTTO FASE ENTE TIPO DOC. OPERA/DISCIPLINA PROGR. REV.

RS3Z 00 D 53 P6 CA0000 008 C

Rev.	Descrizione	Redatto	Data	Verificato	Data	Approvato	Data	Autorizzato Data
B	Emissione esecutiva	L. Carilli	Gennaio 2020	M. Cusi	Gennaio 2020	A. Barina	Gennaio 2020	S. Manno
C	Emissione esecutiva	L. Carilli	Settembre 2021	M. Cusi	Settembre 2021	A. Barina	Settembre 2021	S. Manno

File: RS320053P6CA000008C In. Elab.: 53\_009