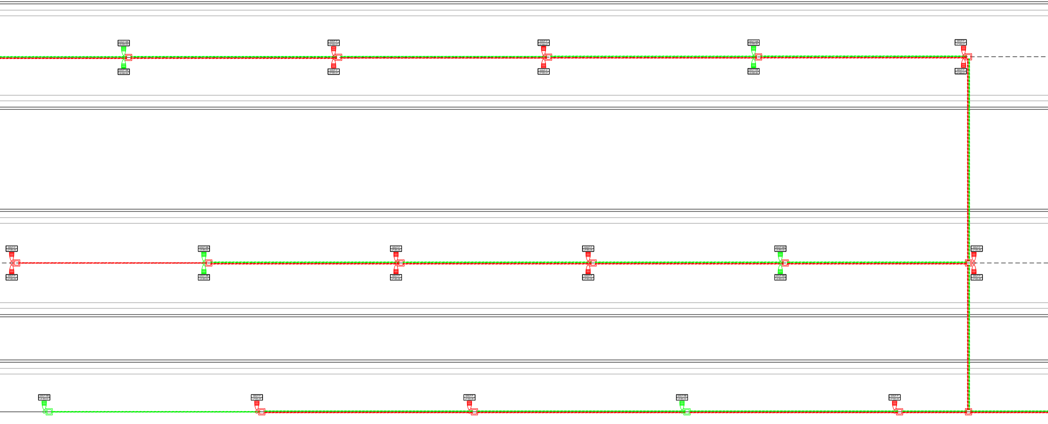

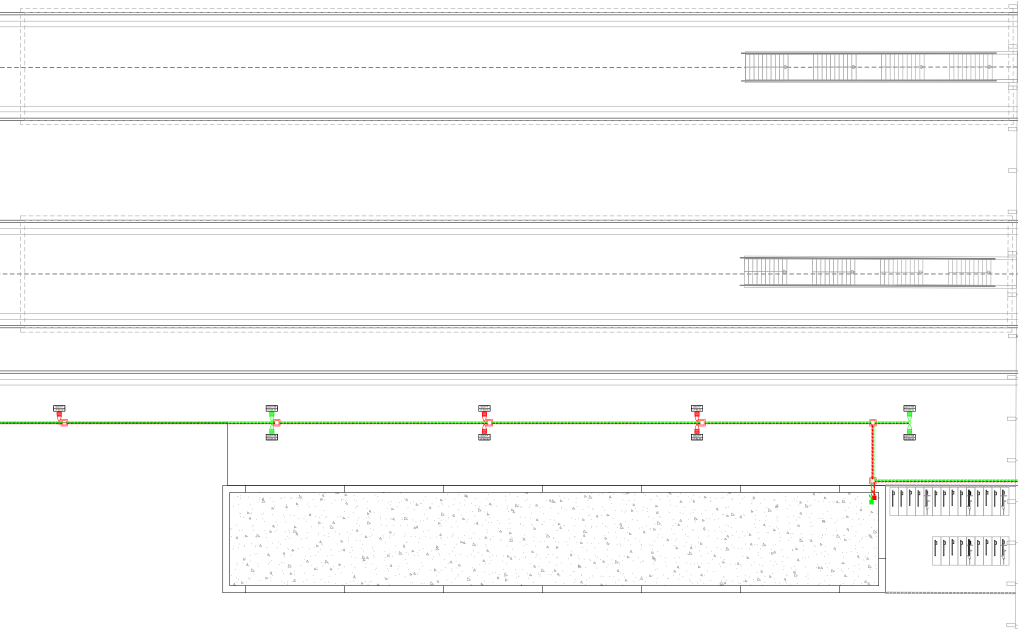

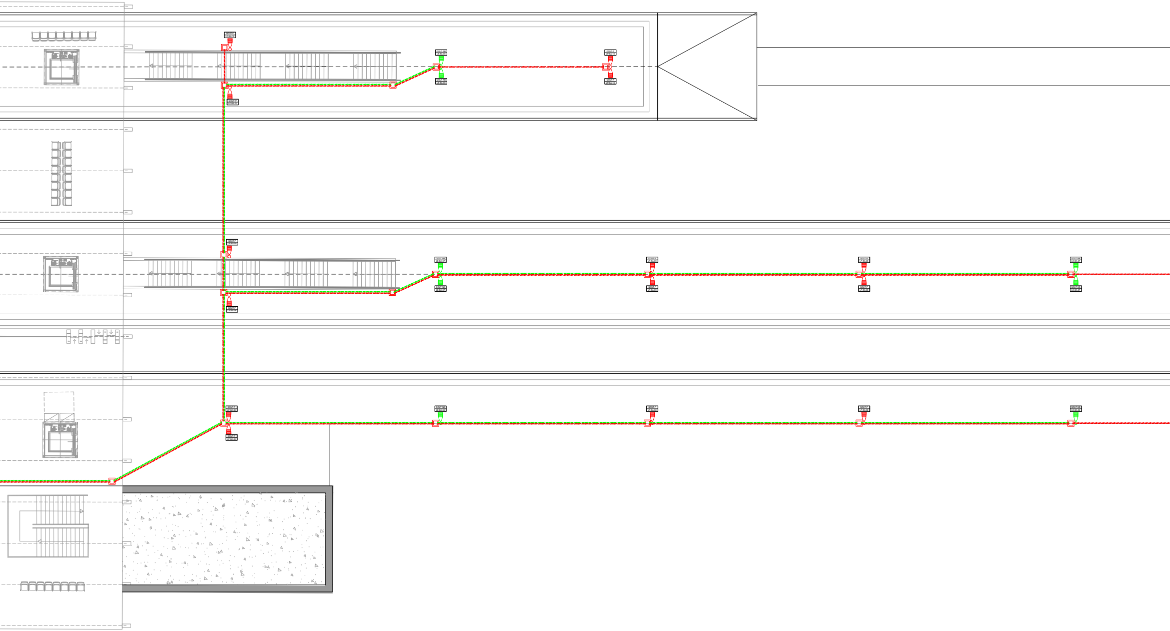

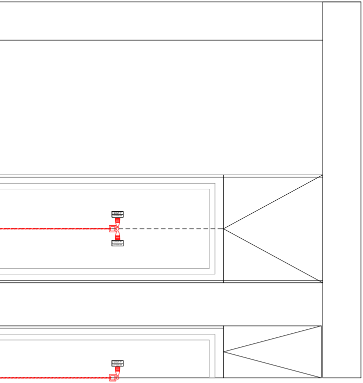

LEGENDA SIMBOLI IMPIANTI LFM		
Simbolo	Quan.	Descrizione
○◁	69	Illuminazione marciapiede. Palina Hft = 5m, proiettore a LED (P LED = 83.7 W) con ottica stradale a luce diretta IP67, 9790lm, classe isolamento II.
▬	126	Apparecchio illuminante per installazione tipo prevista da RFI DTC STS ENE SP IFS LF 163A, lampade LED 28W, grado di protezione IP67, IK08, classe di isolamento II, flusso luminoso 3600 lm
↙	50m	Montante salita/discesa
▢	106	Pozzetto di derivazione in CLS 45x45cm con coperchio carrabile D400 in CLS.
🟥	4	Scatola di derivazione in lega leggera 100x100x50mm - grado di protezione IP67
-·-·-·-	1100m	Tubazione interrata, flessibile in PVC serie pesante
-·-·-·-	500m	Tubo in PVC Ø32mm per distribuzione secondaria circuiti di alimentazione

ETICHETTA D'IDENTIFICAZIONE DELLE APPARECCHIATURE

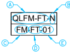

A: NOME QUADRO
B: SEZIONE QUADRO
C: TIPO DI APPARATO
D: TIPO DI EDIFICIO/STRUTTURA
E: PROGRESSIVO CIRCUITO

NOTA: in rosso gli apparati a servizio dei circuiti "Normale/Preferenziale"
in verde gli apparati a servizio dei circuiti "No-break"

COMMITTENTE:

RFI RETE FERROVIARIA ITALIANA
GRUPPO FERROVIE DELLO STATO ITALIANE

PROGETTAZIONE:

ITALFERR
GRUPPO FERROVIE DELLO STATO ITALIANE

DIRETTRICE FERROVIARIA MESSINA - CATANIA - PALERMO

NUOVO COLLEGAMENTO PALERMO - CATANIA

U.O. TECNOLOGIE NORD

PROGETTO DEFINITIVO

RADDOPPIO TRATTA FIUMETORTO - LERCARA DIRAMAZIONE LOTTO 1+2

IMPIANTI LFM

STAZIONI

Stazione di Lercara Diramazione

Banchine/Pensiline/Sovrappassi
Planimetria marciapiedi con dispozione apparecchiature LFM e cavidotti

SCALA:
1:100

COMMESSA	LOTTO	FASE	ENTE	TIPO DOC.	OPERA/DISCIPLINA	PROGR.	REV.
RS3Z	00	D	58	PA	LF0600	001	A

Rev.	Descrizione	Redatto	Data	Verificato	Data	Approvato	Data	Autorizzato Data
A	Emissione esecutiva	G. Brisotti	dic. 2019	A. Bovio	dic. 2019	A. Barreca	dic. 2019	M. Gambaro dic. 2019 GAMBARO MARIO

File: RS3Z00D58PALF0600001A.dwg

n. Elab.: 58_LF_17