




SEZIONE TE TIPO
SU VIADOTTO

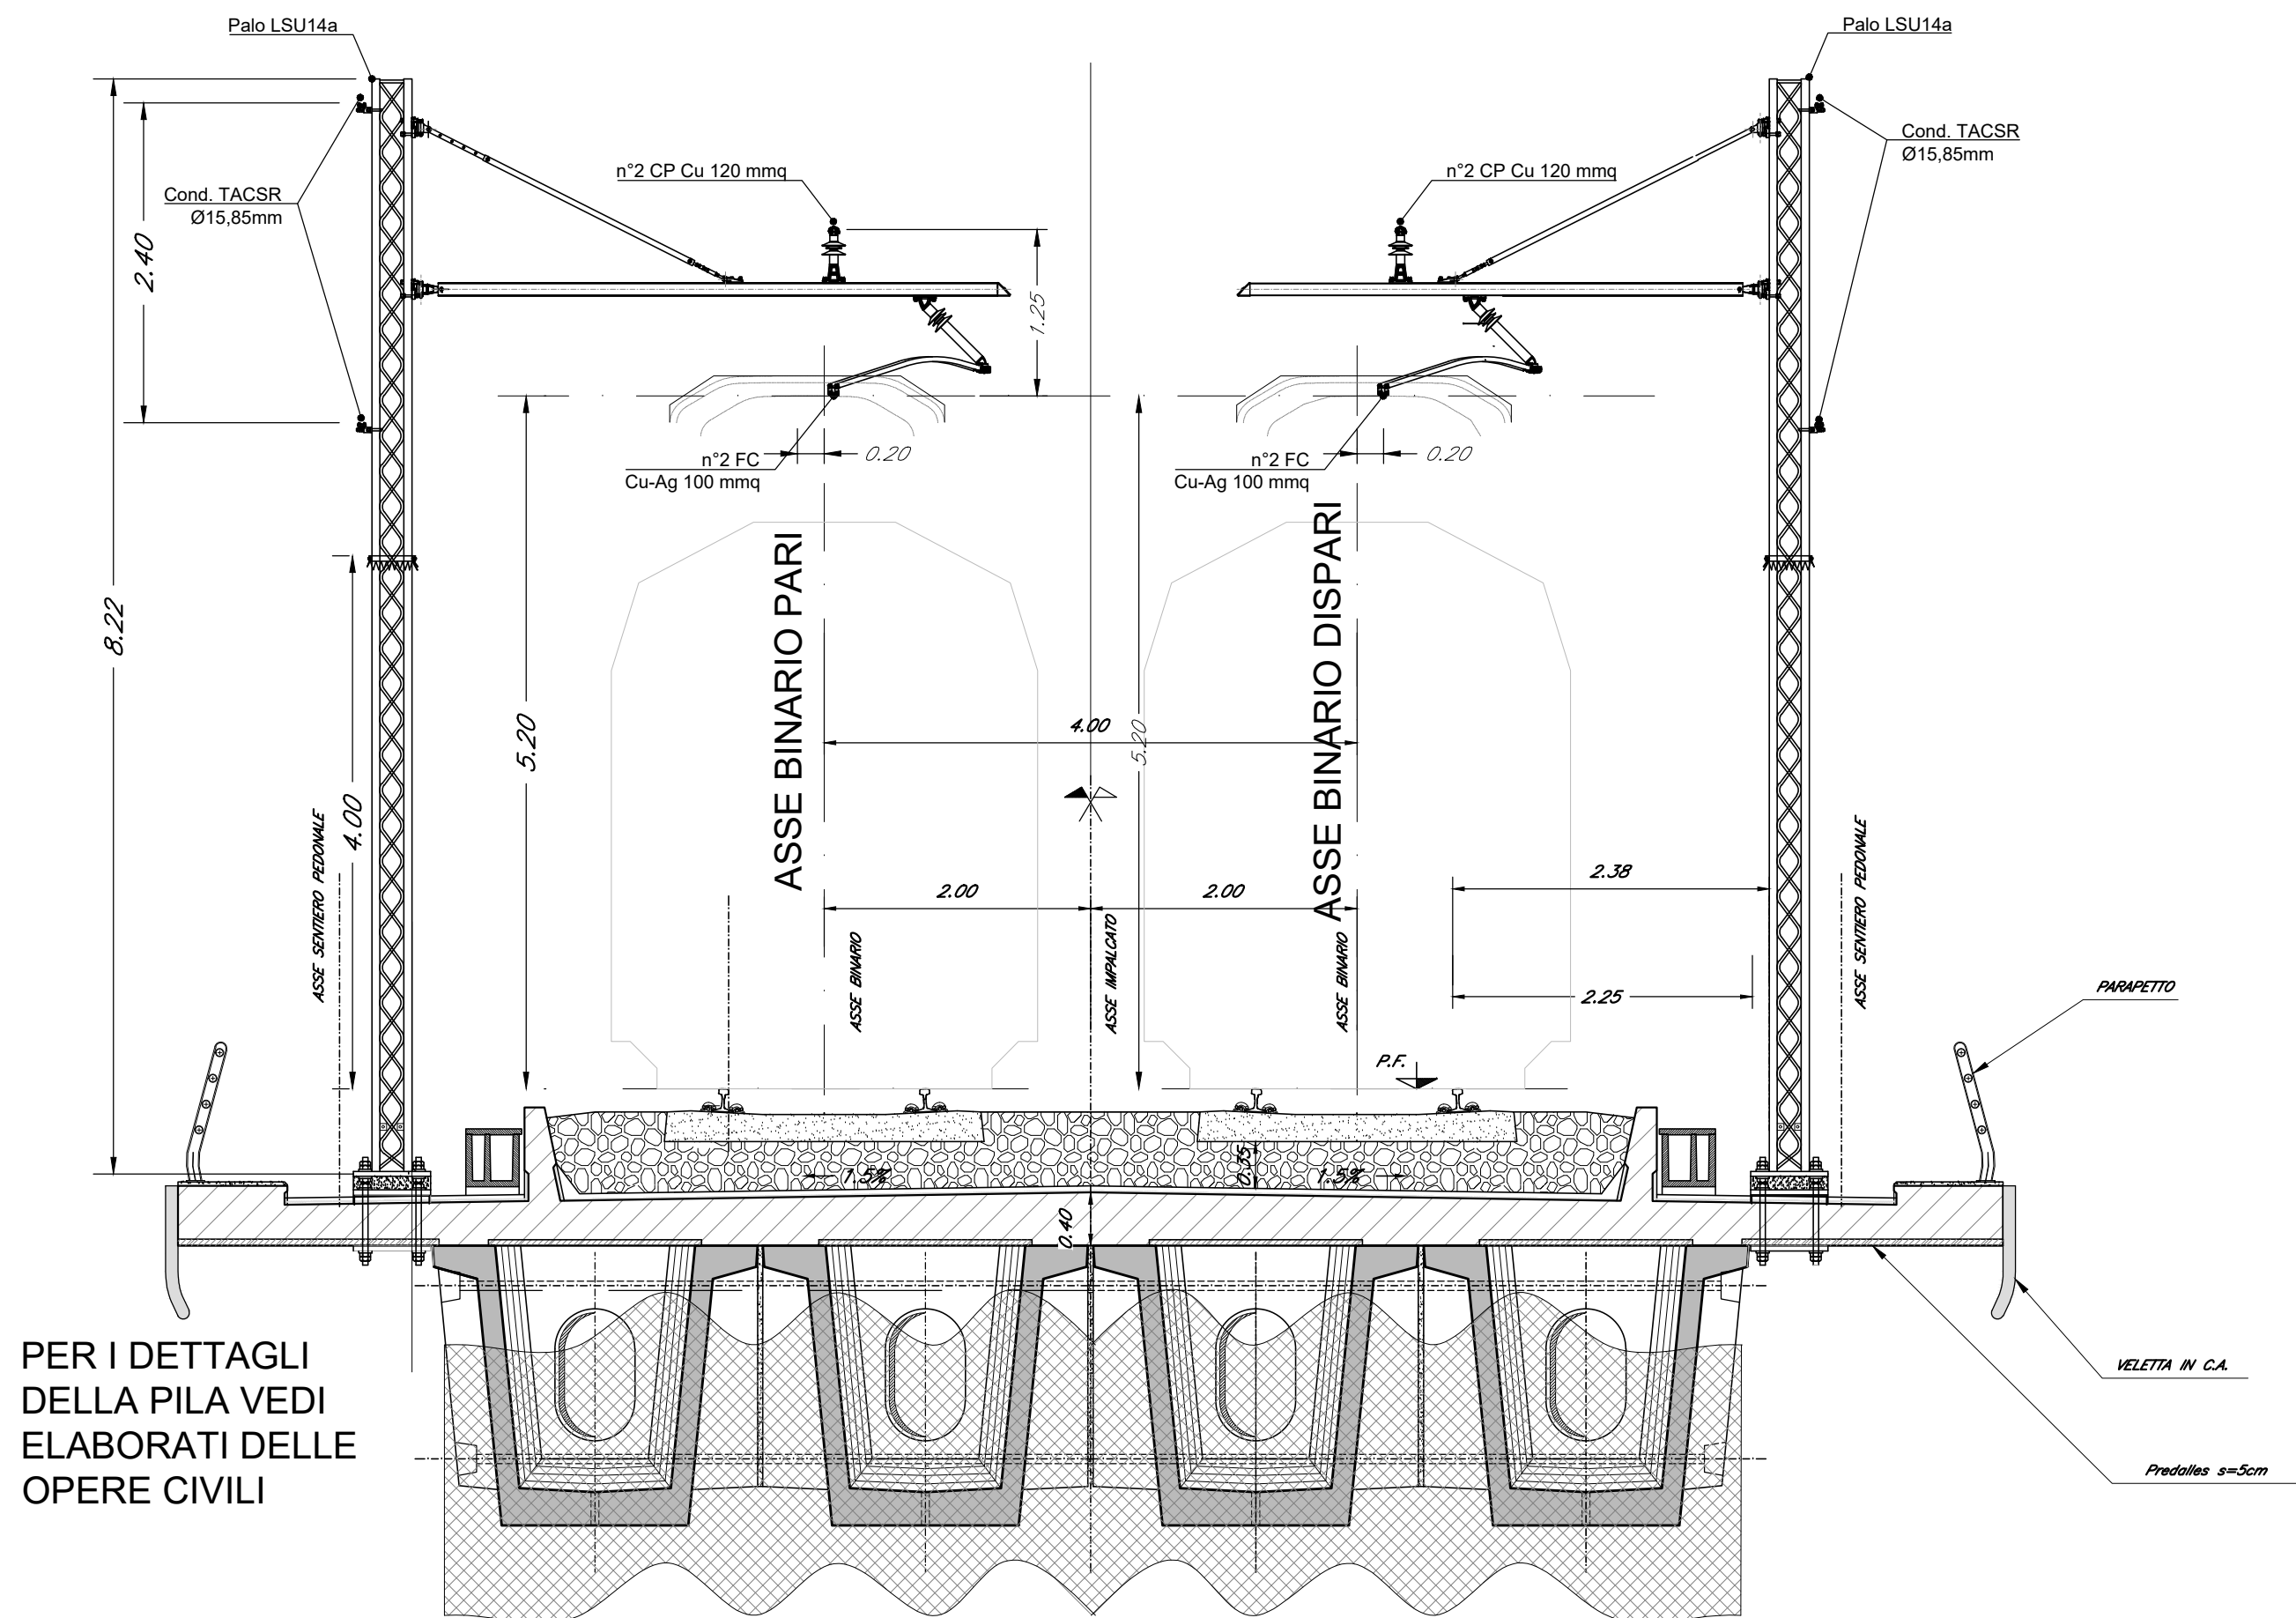

SEZIONE TE TIPO
SU VIADOTTO

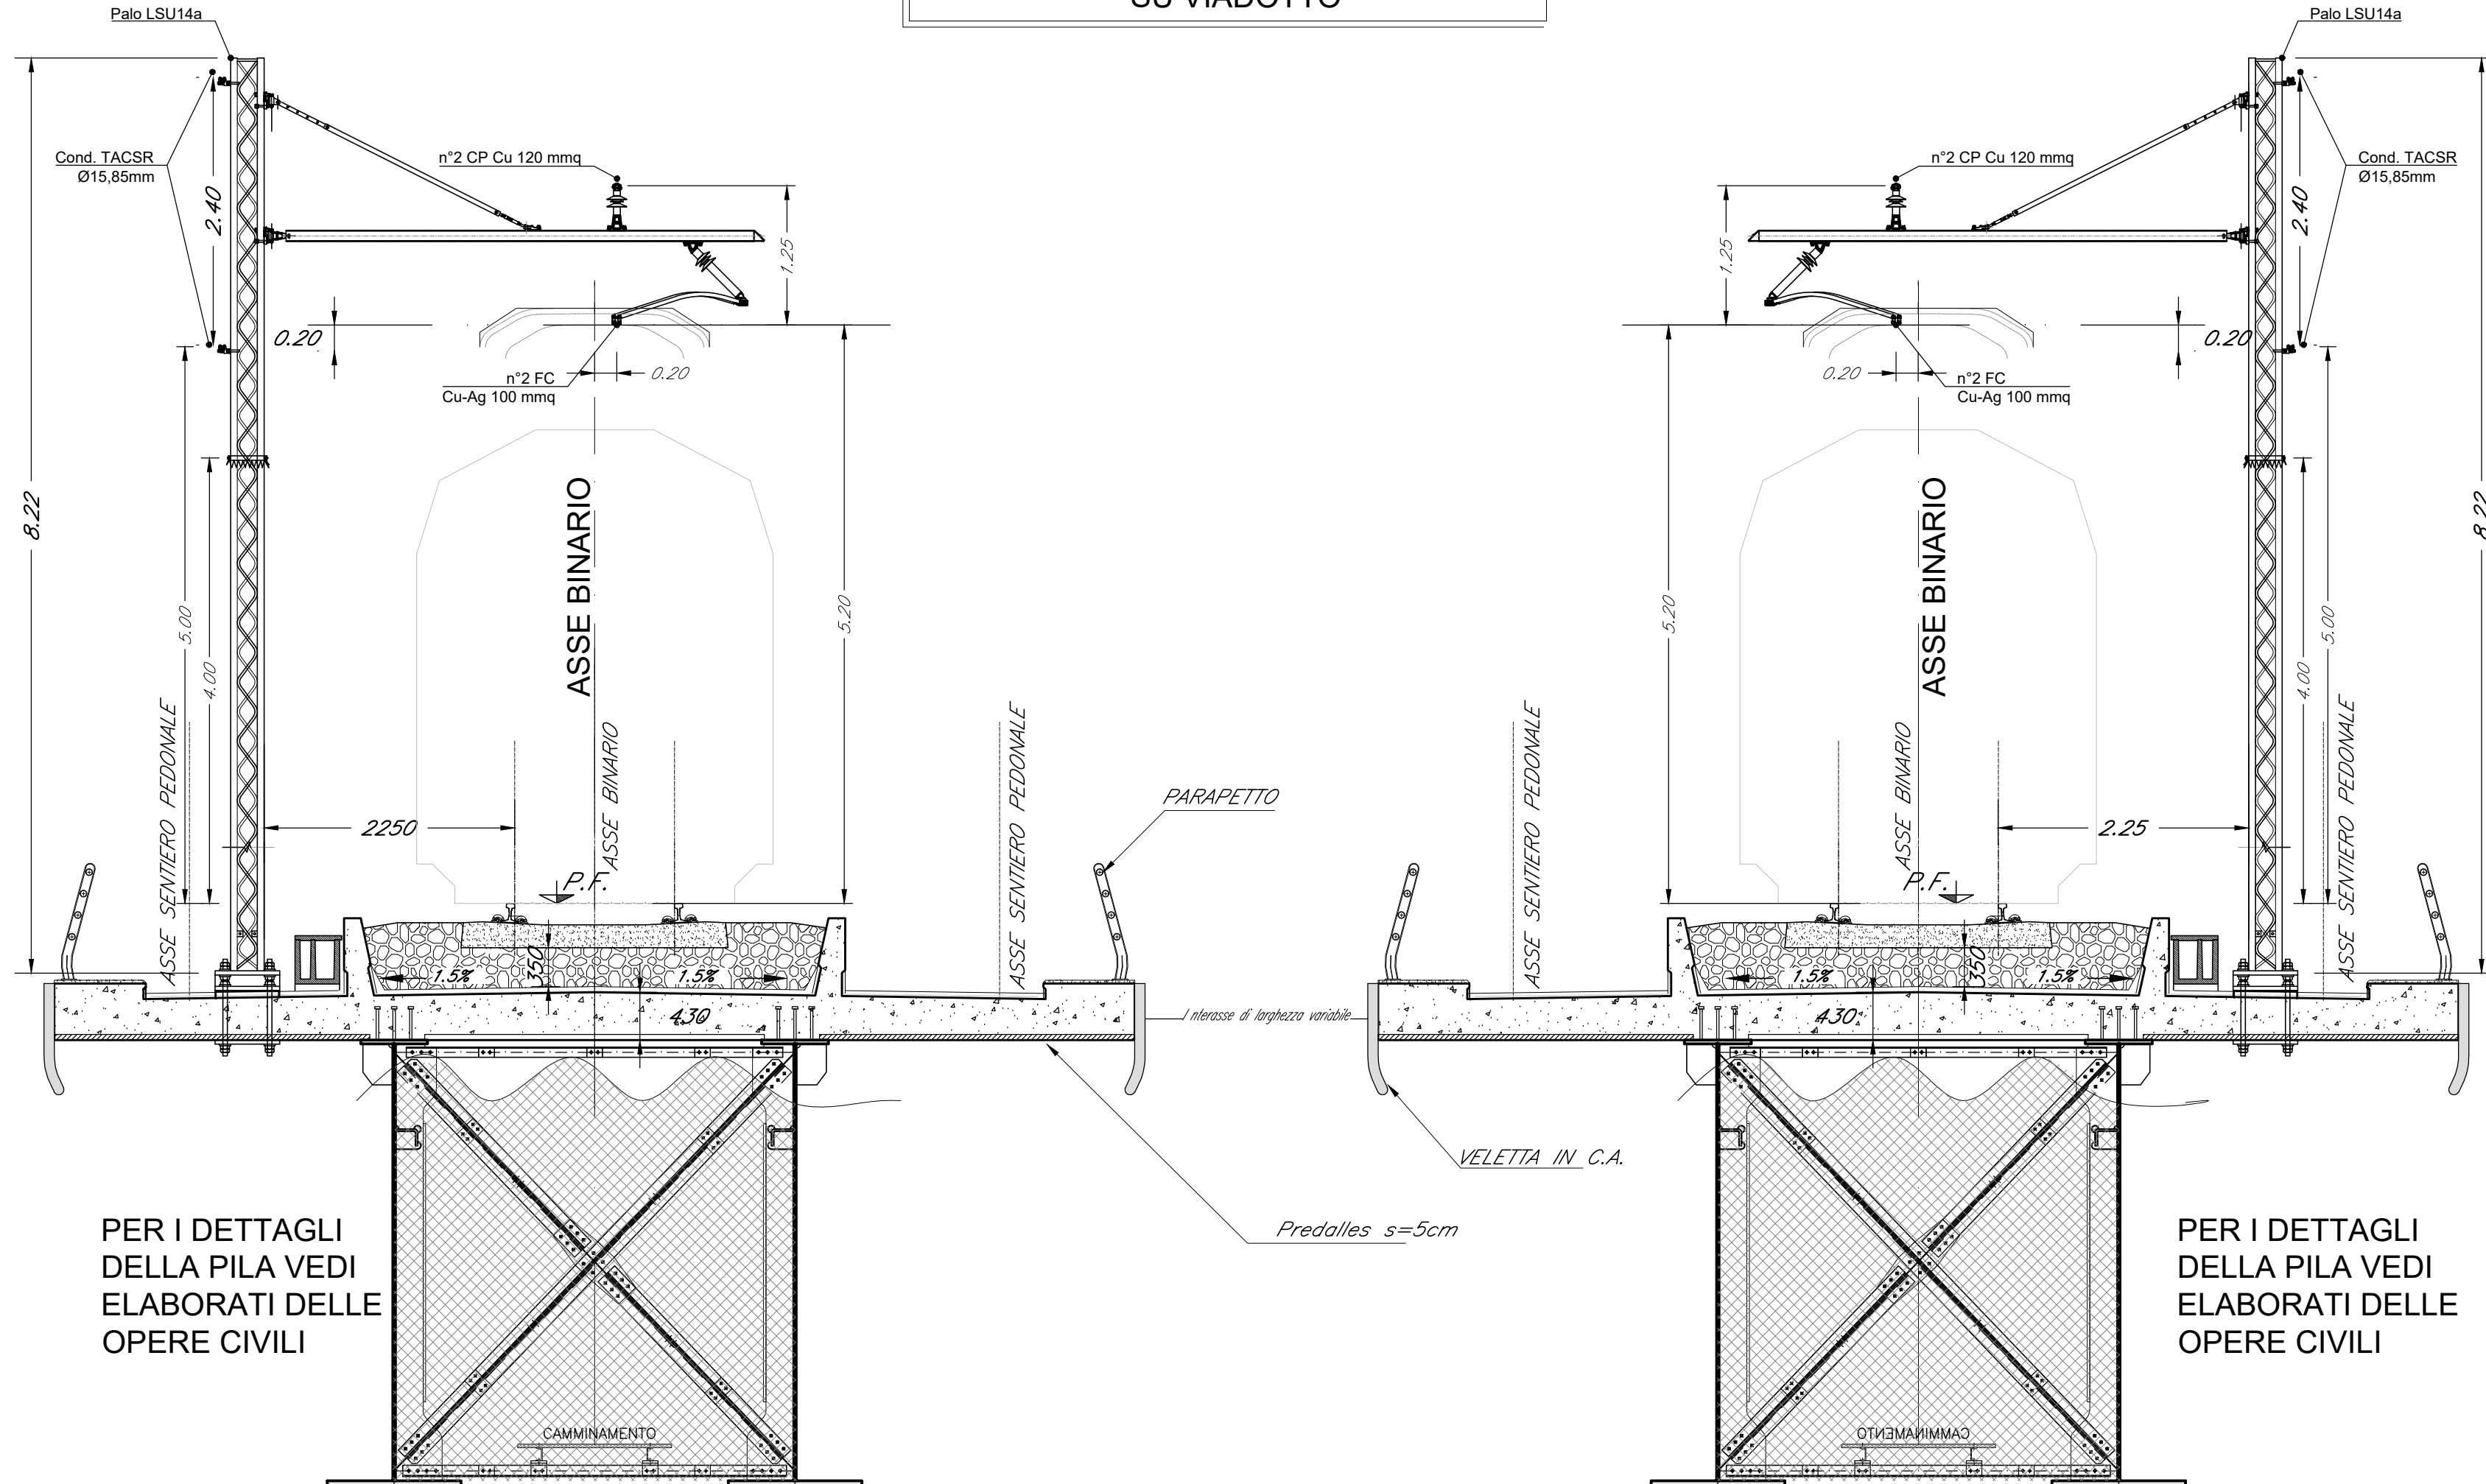

SEZIONE TE TIPO
ALLO SCOPERTO

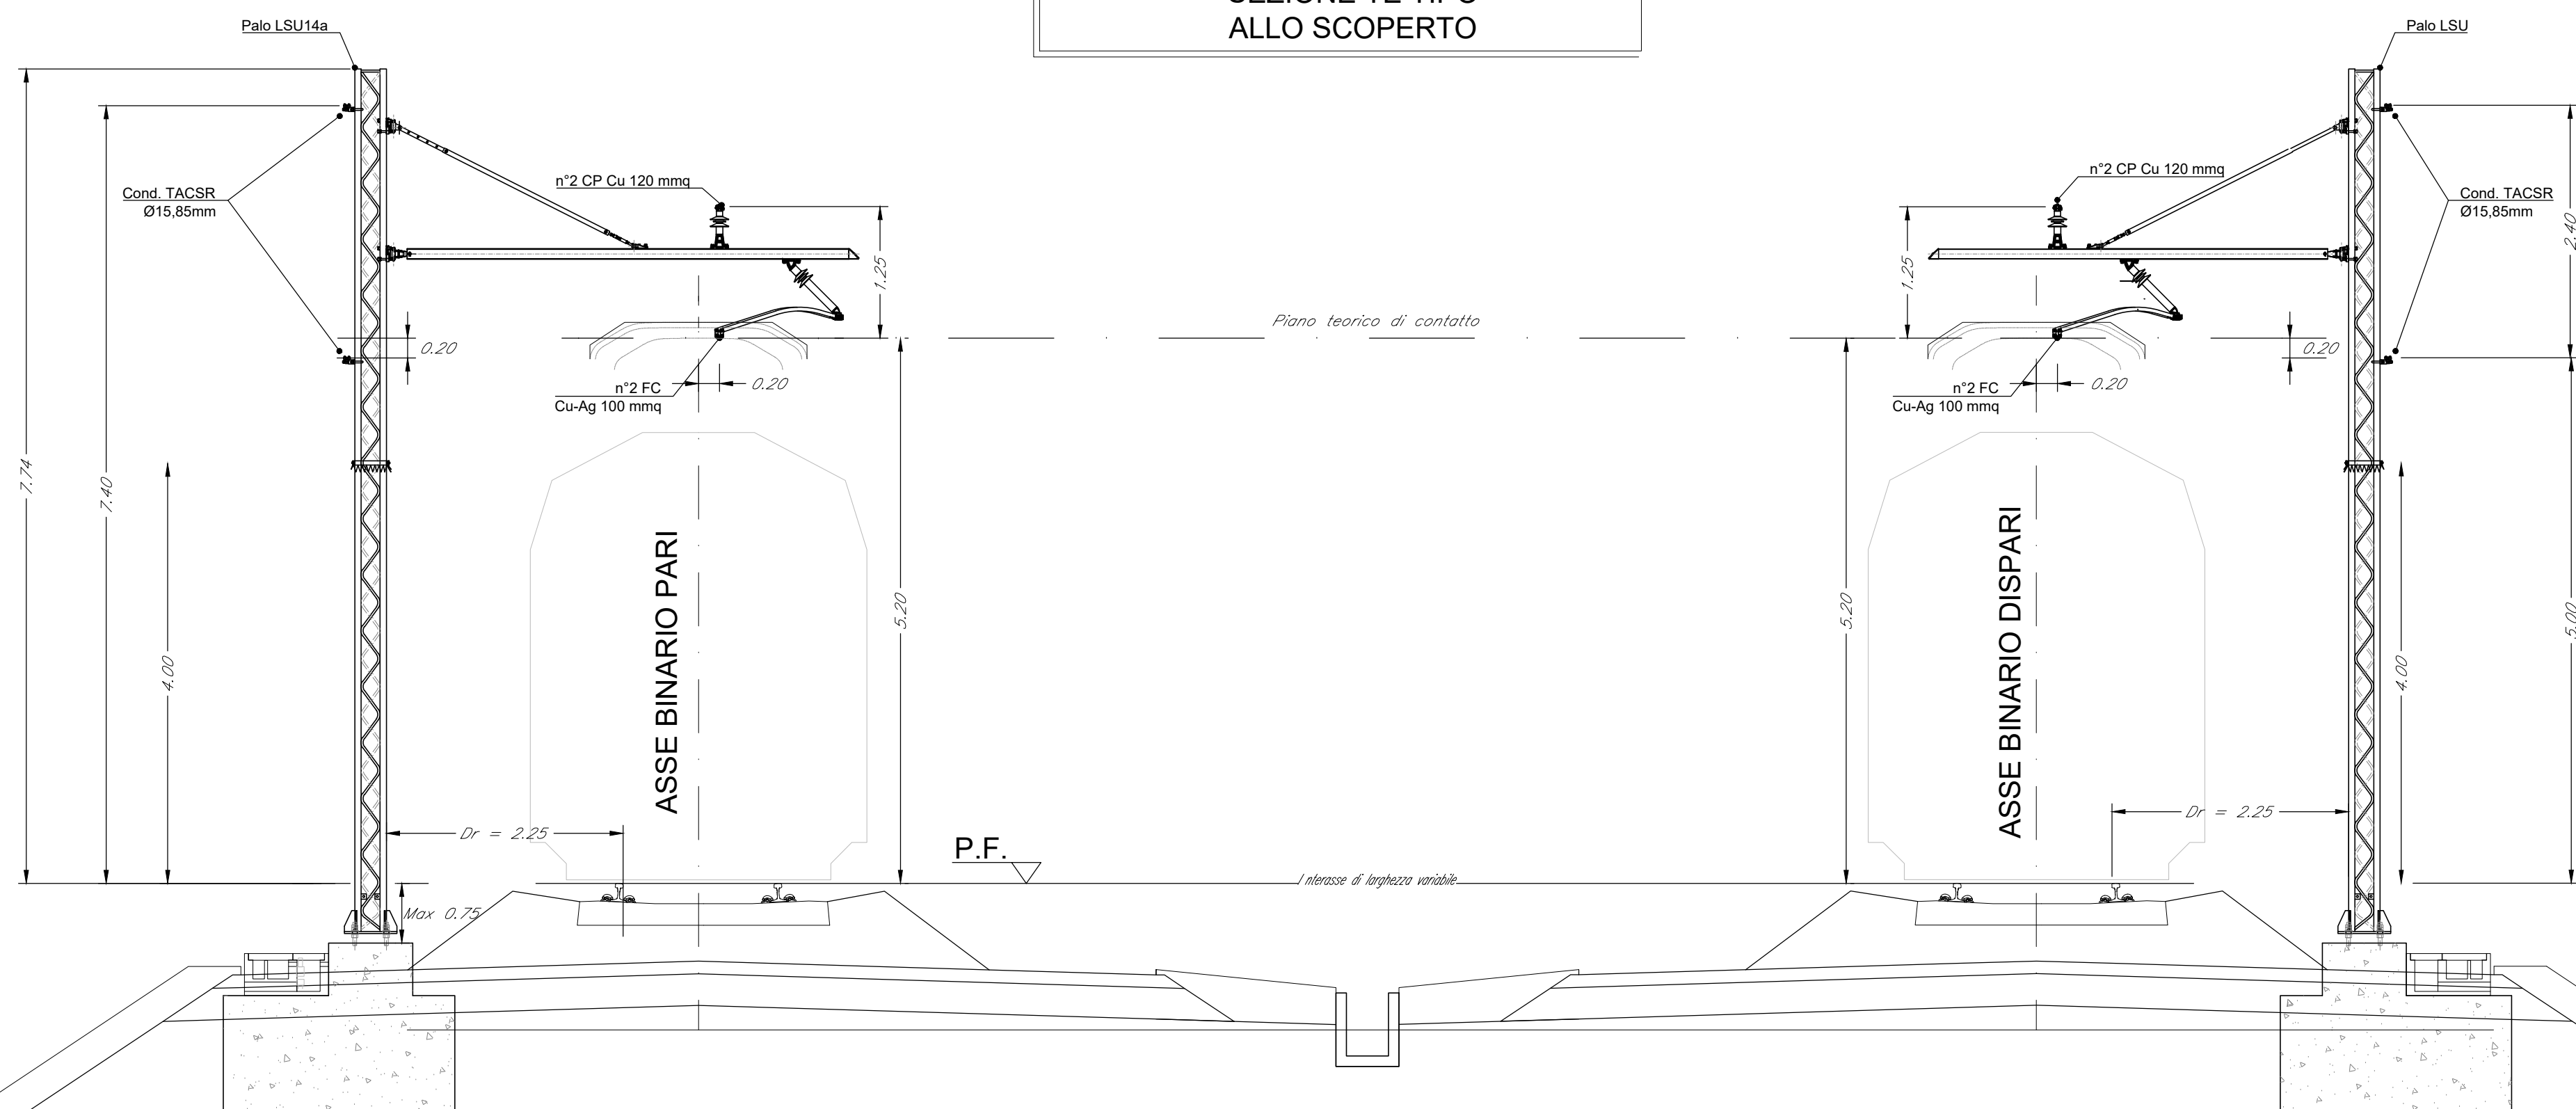

MISURE ESPRESSE IN METRI

COMMITTENTE:



PROGETTAZIONE:



DIRETTRICE FERROVIARIA MESSINA - CATANIA - PALERMO
NUOVO COLLEGAMENTO PALERMO - CATANIA

U.O. TECNOLOGIE SUD

PROGETTO DEFINITIVO

DIRETTRICE FERROVIARIA MESSINA - CATANIA - PALERMO
NUOVO COLLEGAMENTO PALERMO - CATANIA

RADDOPPIO TRATTA FIUMETORTO - LERCARA DIRAMAZIONE
LOTTO 1+2

IMPIANTI TE (Linea di Contatto)
Sezioni TE Tipo allo scoperto e su viadotto

SCALA:
1:50

COMMESSA LOTTO FASE ENTE TIPO DOC. OPERA/DISCIPLINA PROGR. REV.
RS3Z 00 D 67 WA LC0000 001 A

Rev.	Descrizione	Redatto	Data	Verificato	Data	Approvato	Data	Autorizzato Data
A	Emissione esecutiva	C. GASSO	Dic. 2019	R. FERRARA	Dic. 2019	A. BARRECA	Dic. 2019	A. Presti Dic. 2019

File: RS3Z00D67WALC0000001A.dwg

n. Elab.: 67 LC_03