


FABBRICATO - E2


HL= 3.30

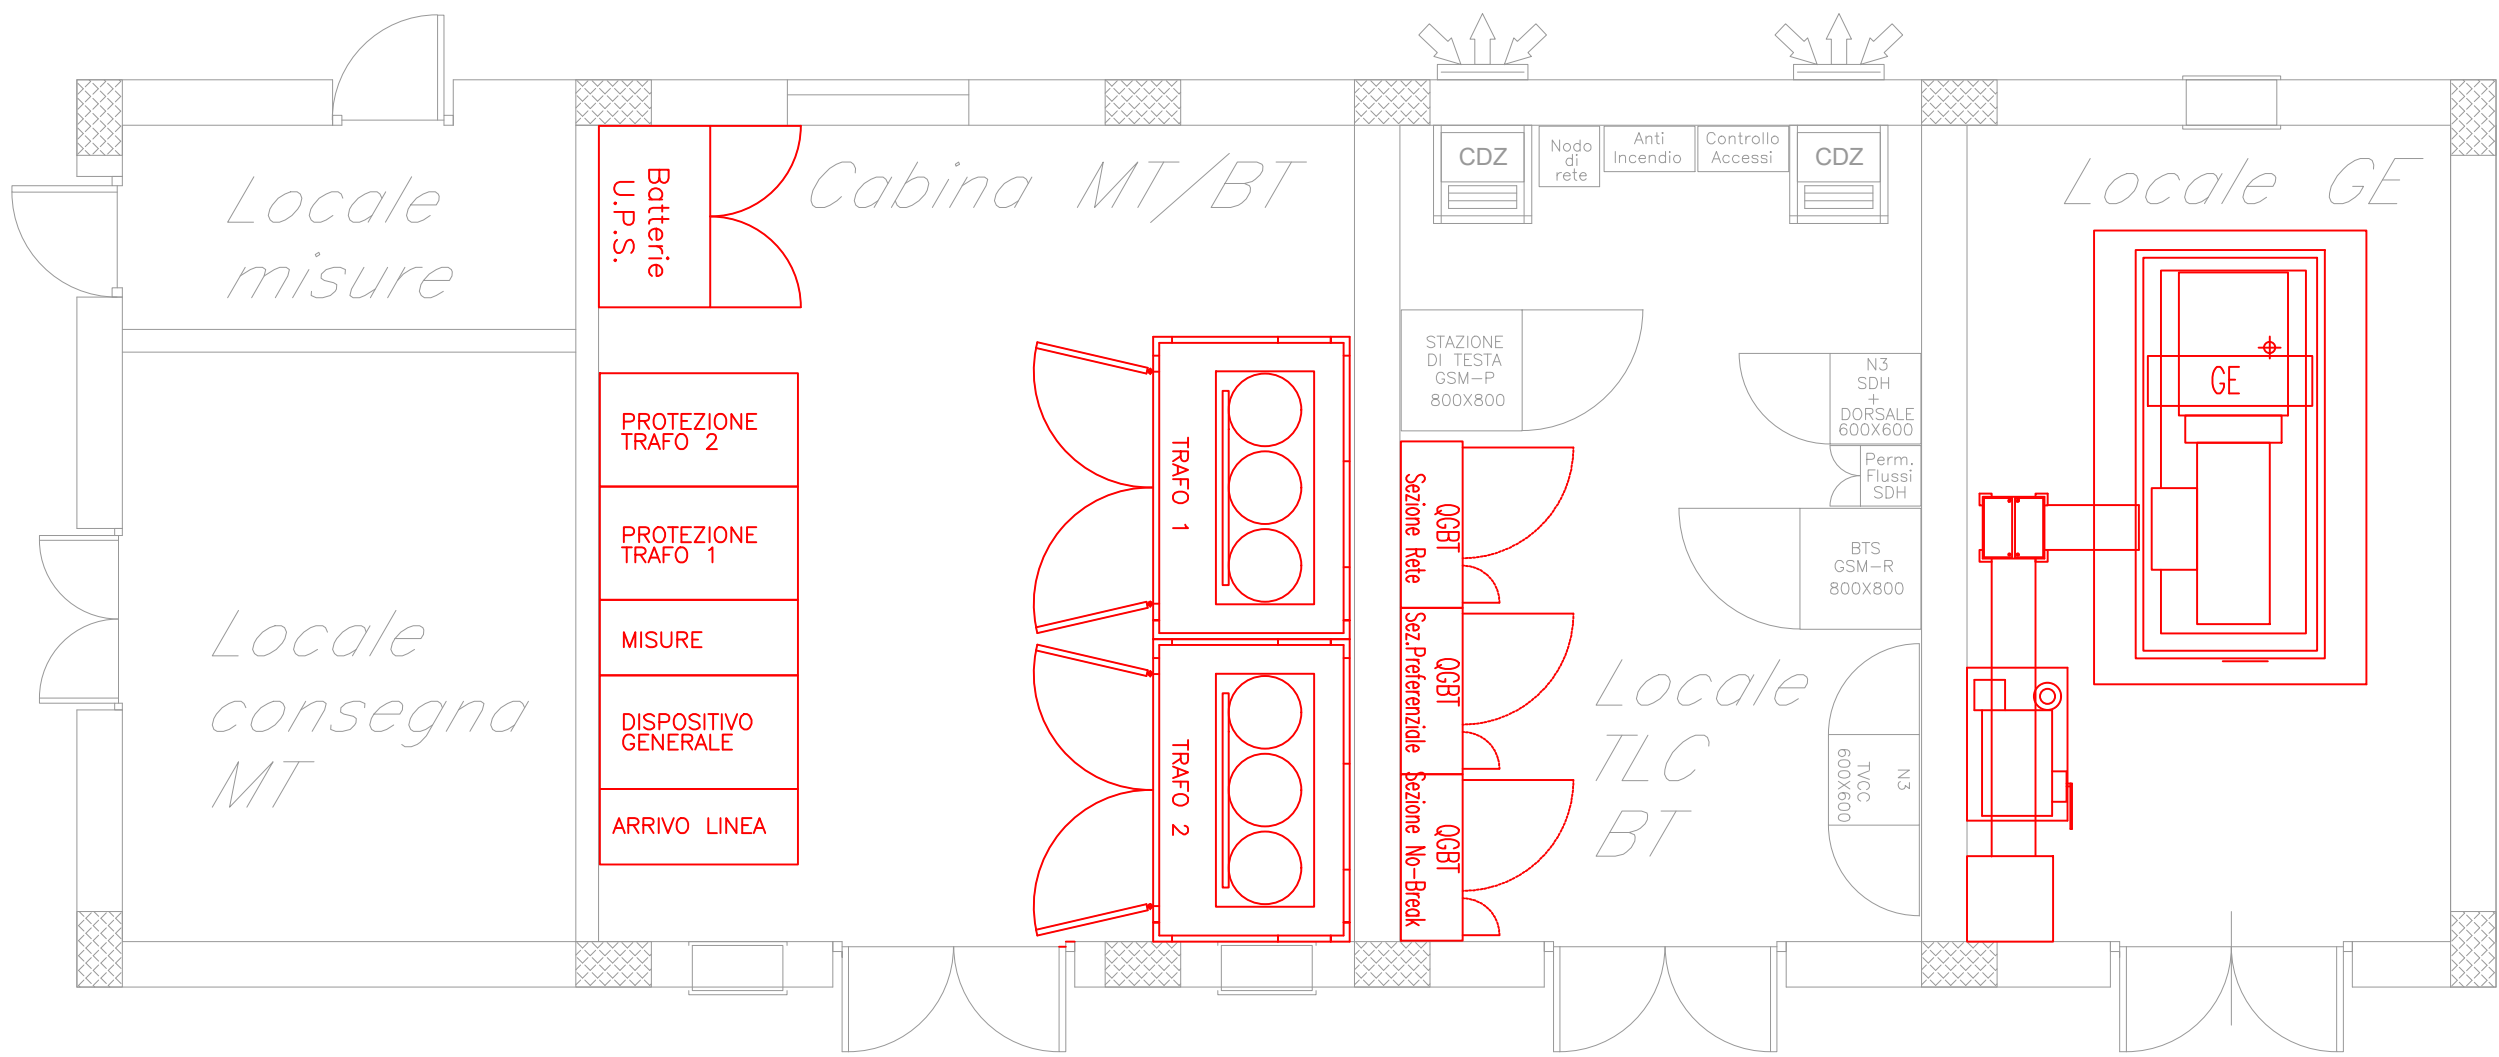

NOTA: le apparecchiature rappresentate sono indicative, quelle effettivamente installate sono riportate nei relativi schemi elettrici

FABBRICATO - E2

HL= 3.30

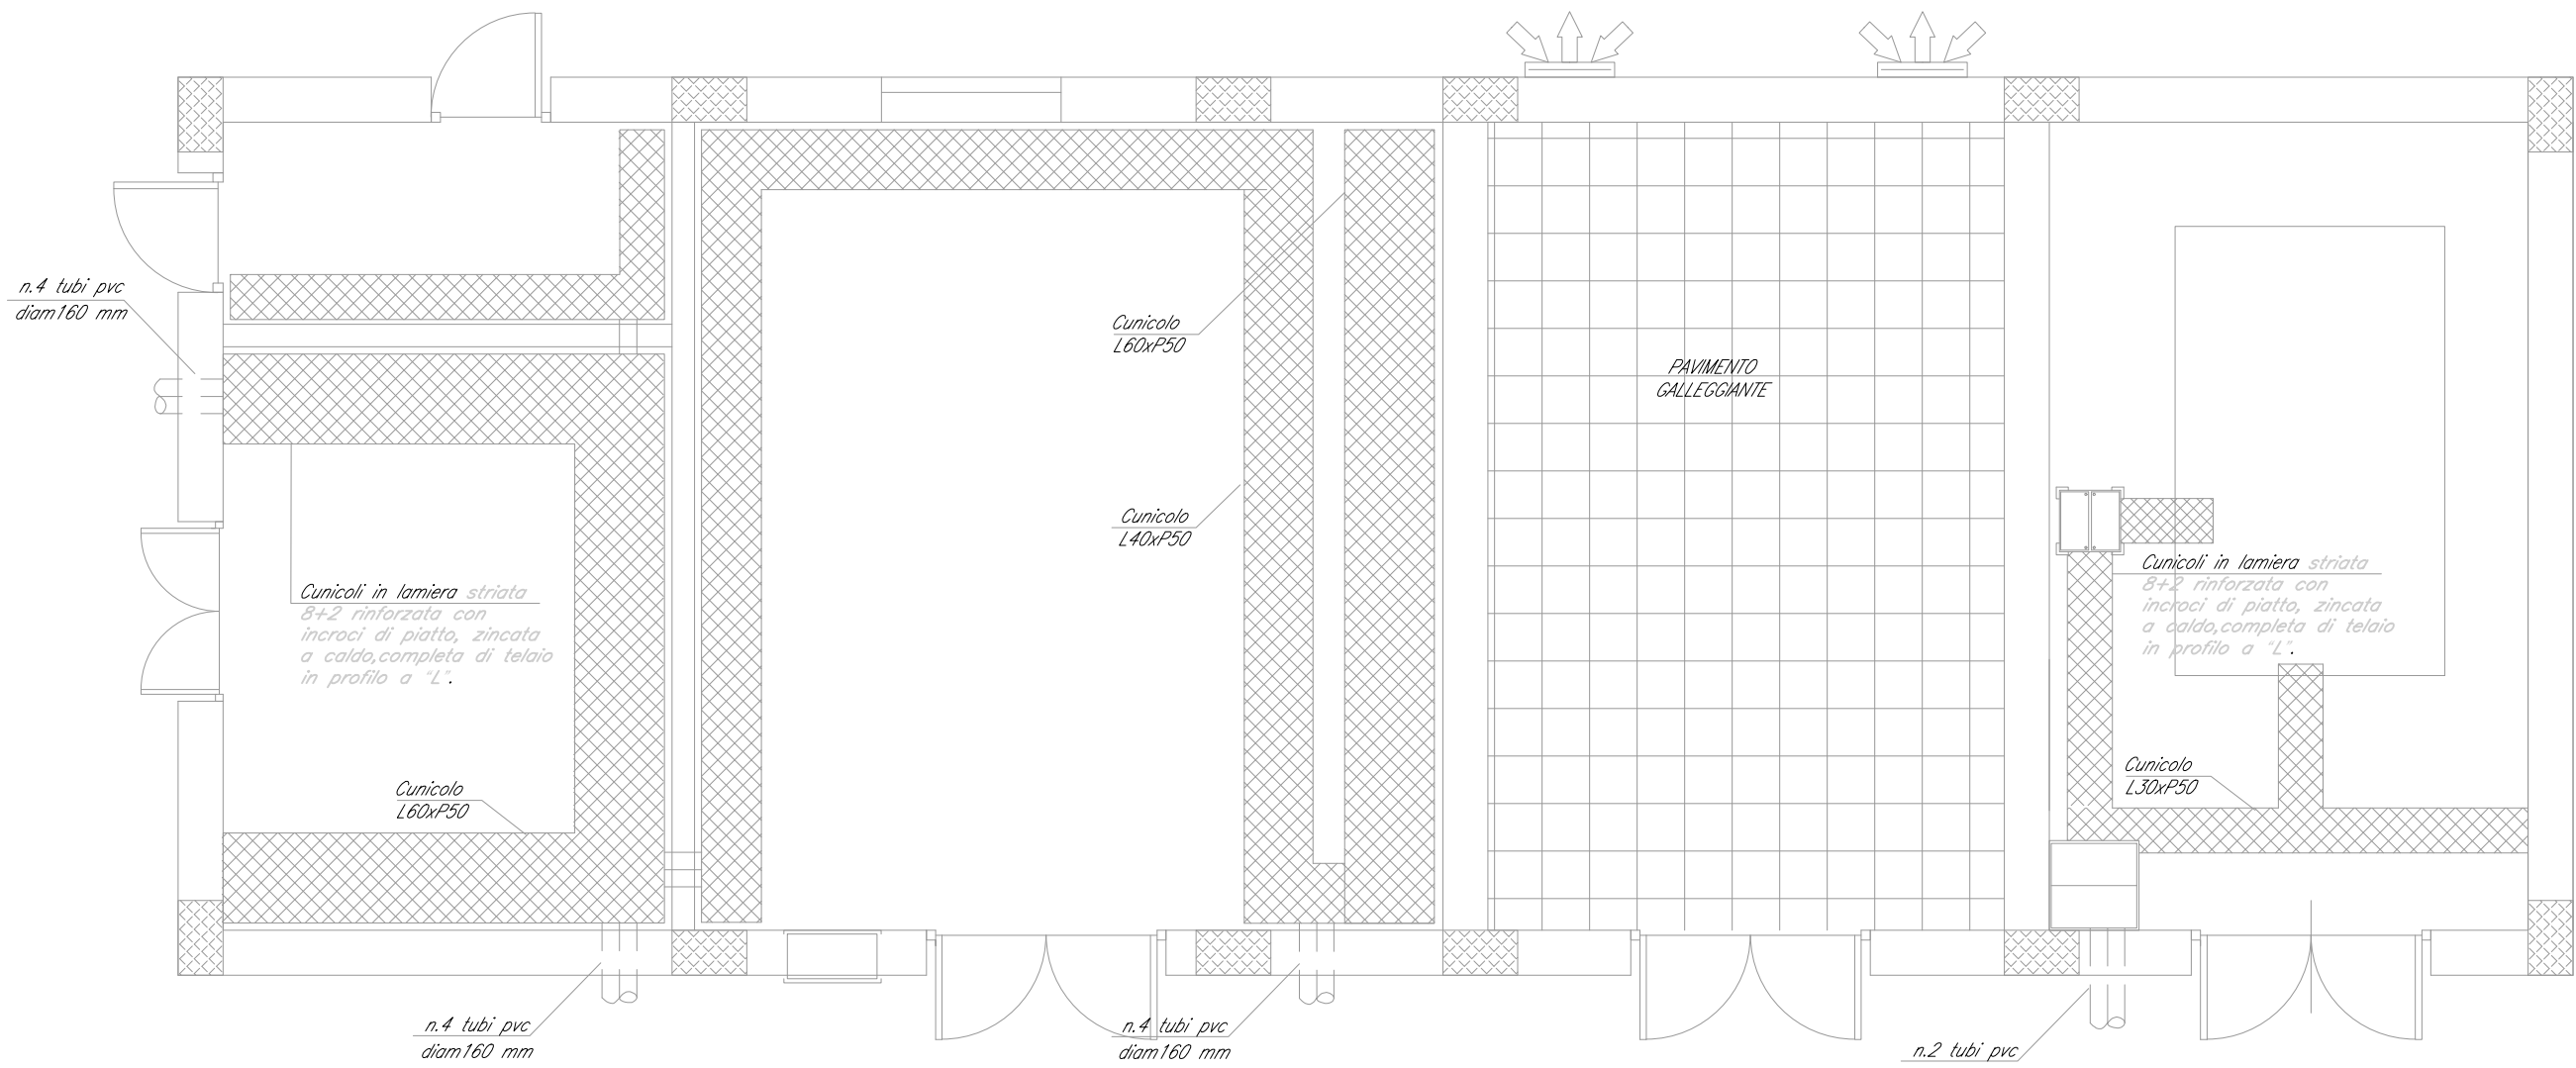

DIRETTRICE FERROVIARIA MESSINA - CATANIA - PALERMO

NUOVO COLLEGAMENTO PALERMO - CATANIA

U.O. TECNOLOGIE SUD

PROGETTO DEFINITIVO

RADDOPPIO TRATTA FIUMETORTO - LERCARA DIRAMAZIONE LOTTO 1+2

IMPIANTI LFM

VIABILITA'

NV06 - Viabilità

Layout Cabina MT-bt con disposizione cavidotti ed apparecchiature

SCALA:

1:50

COMMESSA LOTTO FASE ENTE TIPO DOC. OPERA/DISCIPLINA PROGR. REV.

RS3Z 00 D 67 PB LF05D1 001 A

Rev.	Descrizione	Redatto	Data	Verificato	Data	Approvato	Data	Autorizzato Data
A	Emissione esecutiva	G. Drisaldi	dic 2019	G. Ligresti	dic 2019	A. Baccica	dic 2019	A. Presta dic 2019

File: RS3Z00D67PBLF05D1001A.dwg

n. Elab.: 67 LF 112