


Profilo Longitudinale

- Livellotta esistente
- Livellotta di progetto


Soluzione di progetto - sopraelevata con n. 2 sottopassi
Planimetria 1:1000

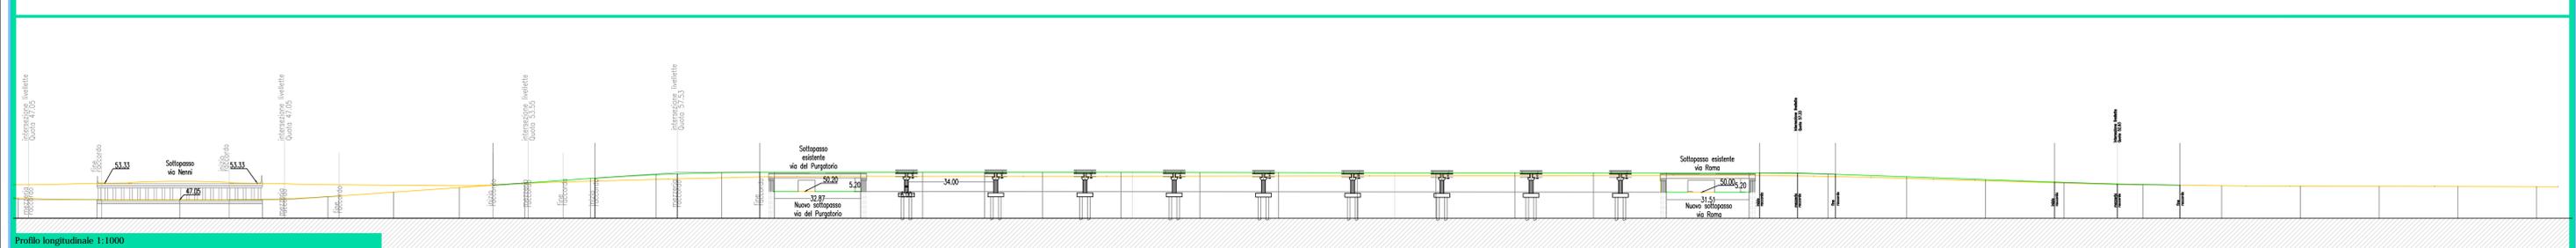

Profilo longitudinale 1:1000




COMUNE DI PRATO
 Progetto preliminare di raddoppio di Viale Leonardo
 da Vinci tra V.le Carlo Marx e Via Pietro Nenni
 Studio di Impatto Ambientale

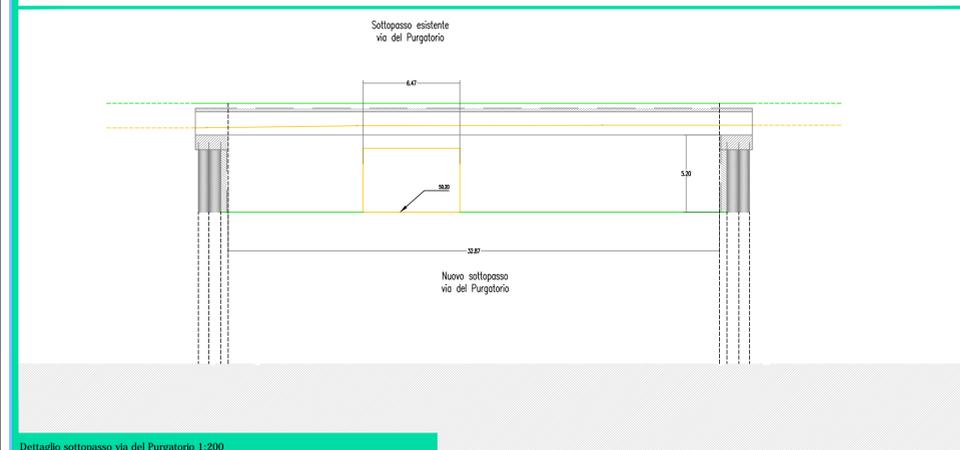

Dettaglio sottopasso via del Purgatorio 1:200



Dettaglio interesse pile 1:200

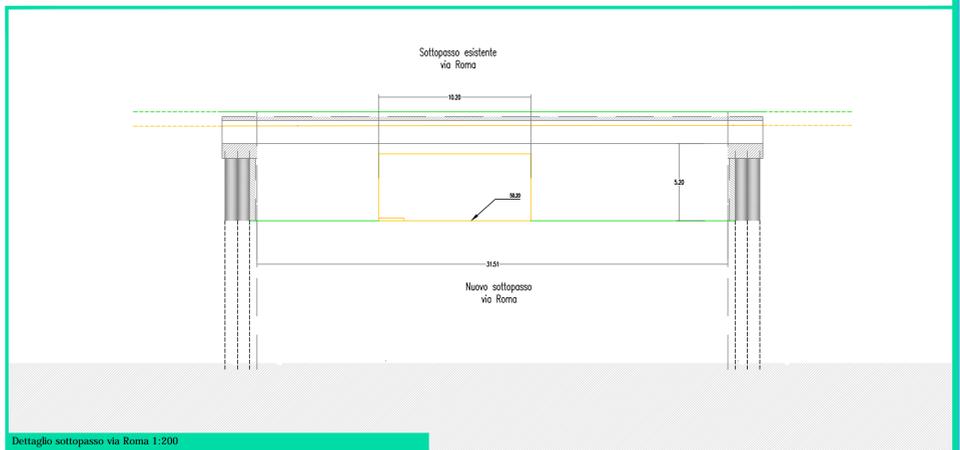

Dettaglio sottopasso via Roma 1:200

