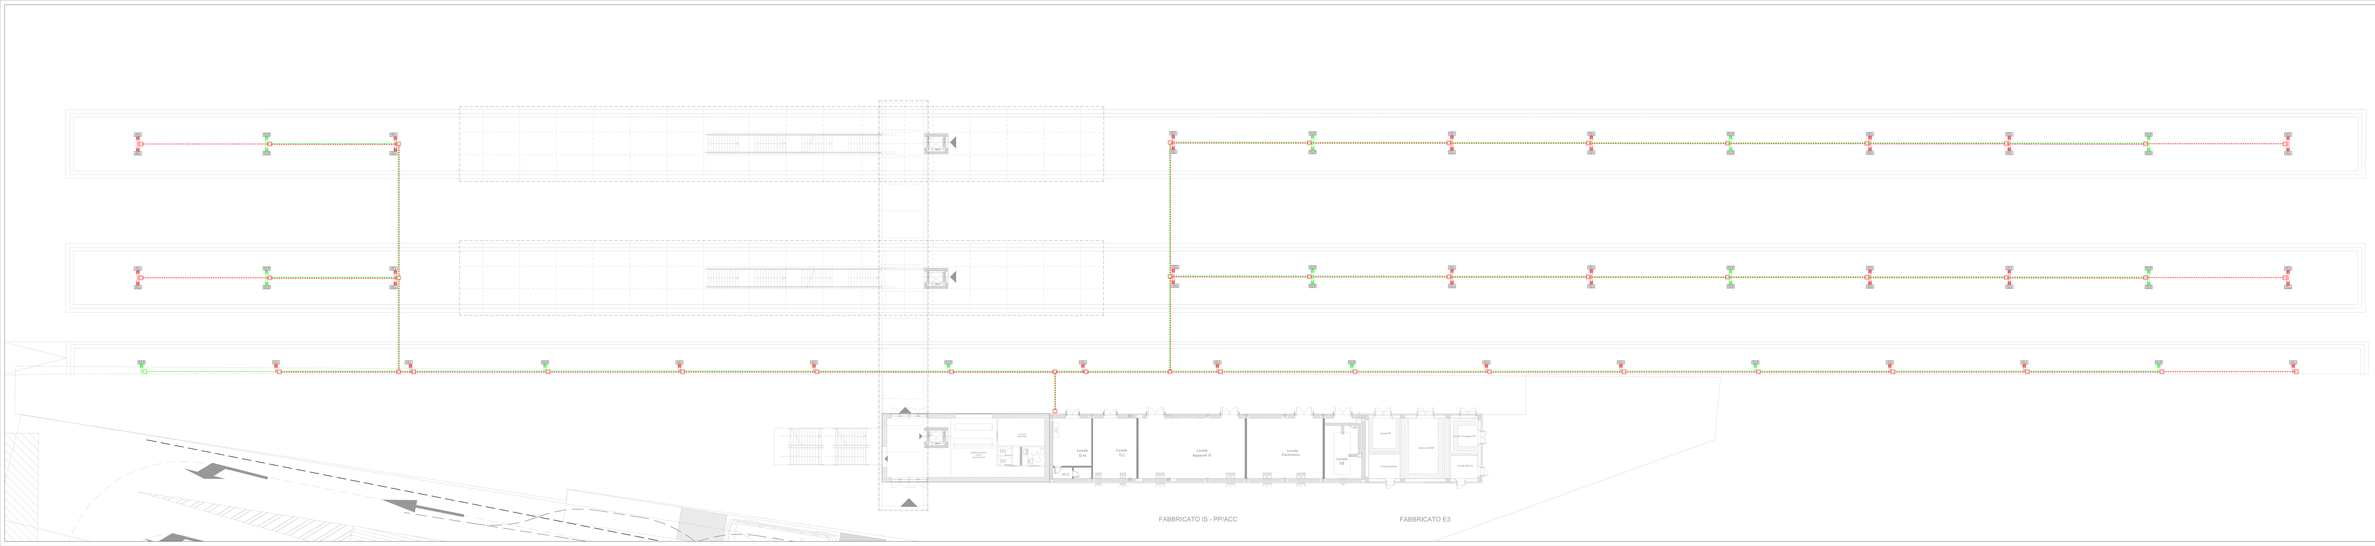

LEGENDA SIMBOLI IMPIANTI LFM

Simbolo	Codi	Descrizione
	03	Illuminazione sovraccapezzo Plafone 4 x 18 W, grado IP44, in LED (F-T-D3 + 4G 5 F 80 con ottica Fotometrica Simmetrica, 4000K, classe isolamento II
	124	Apparecchio illuminante per installazione tipo prevista da INFI-CITC Apparecchio di illuminazione per installazione a soffitto/parete in alluminio IP67, IK08, classe di isolamento II, flusso luminoso 3600 lm
	024	Montante sellerbicessa
	45	Presella di derivazione in CLS 45x45cm con coperchio carrabile CHIUSINO CLS
	4	Scatola di derivazione in resa-legaro 100x100x55mm - grado di protezione IP67
	300x2	Tubazione interrata, flessibile in PVC serie pesante
	300x2	Tubo in PVC Ø50mm per distribuzione secondaria circuiti di illuminazione

ETICHETTA IDENTIFICAZIONE DELLE APPARECCHIATURE

QLFM.FT.N
FM/FT01

A. TIPO QUADRO
B. SEZIONE QUADRO
C. TIPO APPARECCHIO
D. NRO DI DISPONIBILITA'/UTILITA'
E. PROGRESSIVO CIRCUITO

NOTA: in rosso gli apparati a servizio dei circuiti "Normale/Preferenziale"
in verde gli apparati a servizio dei circuiti "No-break"

COMMITTENTE

RFI RETE FERROVIARIA ITALIANA
GRUPPO FERROVIE DELLO STATO ITALIANE

PROGETTAZIONE

ITALFERR
GRUPPO FERROVIE DELLO STATO ITALIANE

DIRETTRICE FERROVIARIA MESSINA - CATANIA - PALERMO

NUOVO COLLEGAMENTO PALERMO - CATANIA

U.O. TECNOLOGIE SUD

PROGETTO DEFINITIVO

RADDOPPIO TRATTA FIUMETORTO - LERCARA DIRAMAZIONE LOTTO 1+2

IMPIANTI LFM

STAZIONI

Stazione di Cerda

Fabbricato Viaggiatori

Planimetria Manutenzioni con disposizione cavidotti ed apparecchiature

SCALA: 1:100

COMMESSA	LOTTO	FASE	ENTE	TIPO DOC.	OPERA/DISCIPLINA	PROGR.	REV.
RS2J	2.0	D	47	P A	L F 0 2 0 4	0 0 1	A

Rev.	Descrizione	Redatto	Data	Verificato	Data	Approvato	Data	Autorizzato Data
A	Emissione esecutiva	G. Ciaccio	Giu. 2021	G. Ciaccio	Giu. 2021	A. Lo Porto	Giu. 2021	A. Lo Porto Giu. 2021

File: RS2J0047P7L7GE0001A.dwg

n. Elab.: 61_LF_N_1