



DETTAGLIO SCALE

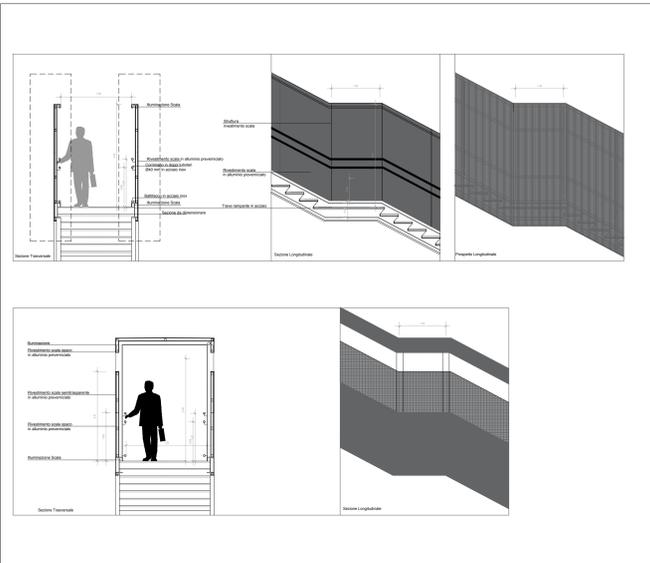

FM FABBRICATO VIAGGIATORI

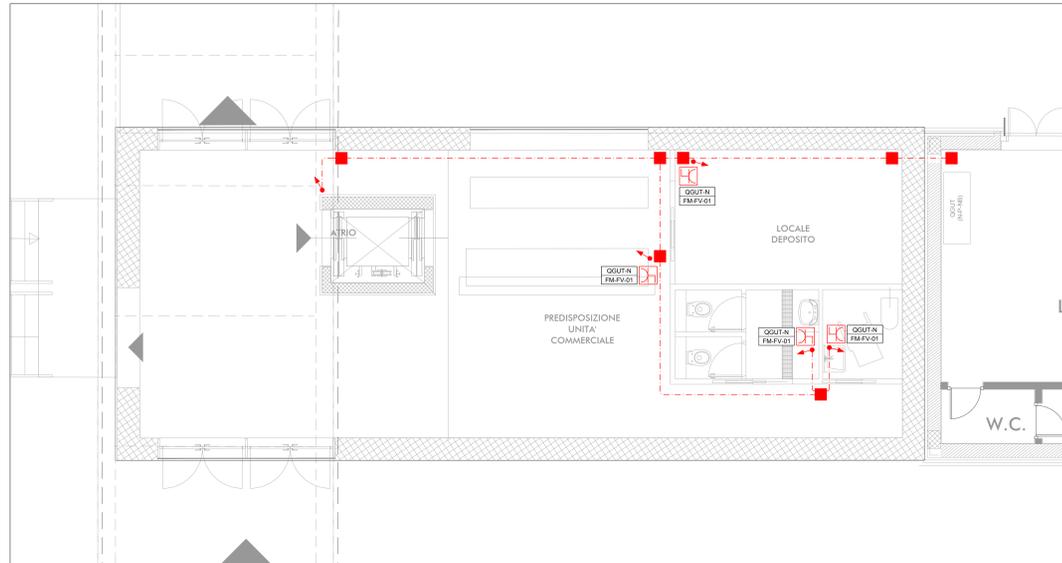

LUCI FABBRICATO VIAGGIATORI




LEGENDA SIMBOLI IMPIANTI LFM

Simbolo	Quantità	Descrizione
[Red line]	19	Apparecchio illuminante per installazione tipo prevista da RFI DTC STS ENE SP IFS LF 163A, lampade LED 25W, grado di protezione IP65, IK08, classe di isolamento II, flusso luminoso 3193 lm, sistema di controllo ad onde convogliate.
[Red line]	16	Apparecchio illuminante per installazione tipo prevista da RFI DTC STS ENE SP IFS LF 163A, lampade LED 25W, grado di protezione IP67, IK06, classe di isolamento I, flusso luminoso 3500 lm.
[Red square]	5	Plafoniera di emergenza 12W a LED
[Red square]	6	Interruttore unipolare per installazione in scatola porta frutto in resina IP 40 fissata a parete
[Red square]	9	Pressa 2P+T 16A 230V tipo P40 - Frutto in resina per installazione in scatola in resina IP40 da parete
[Red square]	50m	Montante salita/discesa
[Red square]	42	Scatola di derivazione in lega leggera 100x100x50mm - grado di protezione IP40 - morsettera classe II
[Red square]	200m	Tubo in PVC Ø32mm per distribuzione secondaria circuiti di alimentazione


ETICHETTA D'IDENTIFICAZIONE DELLE APPARECCHIATURE

NOTA: in rosso gli apparati a servizio dei circuiti "Normale/Preferenziale" in verde gli apparati a servizio dei circuiti "No-break"

FM SOVRAPPASSO

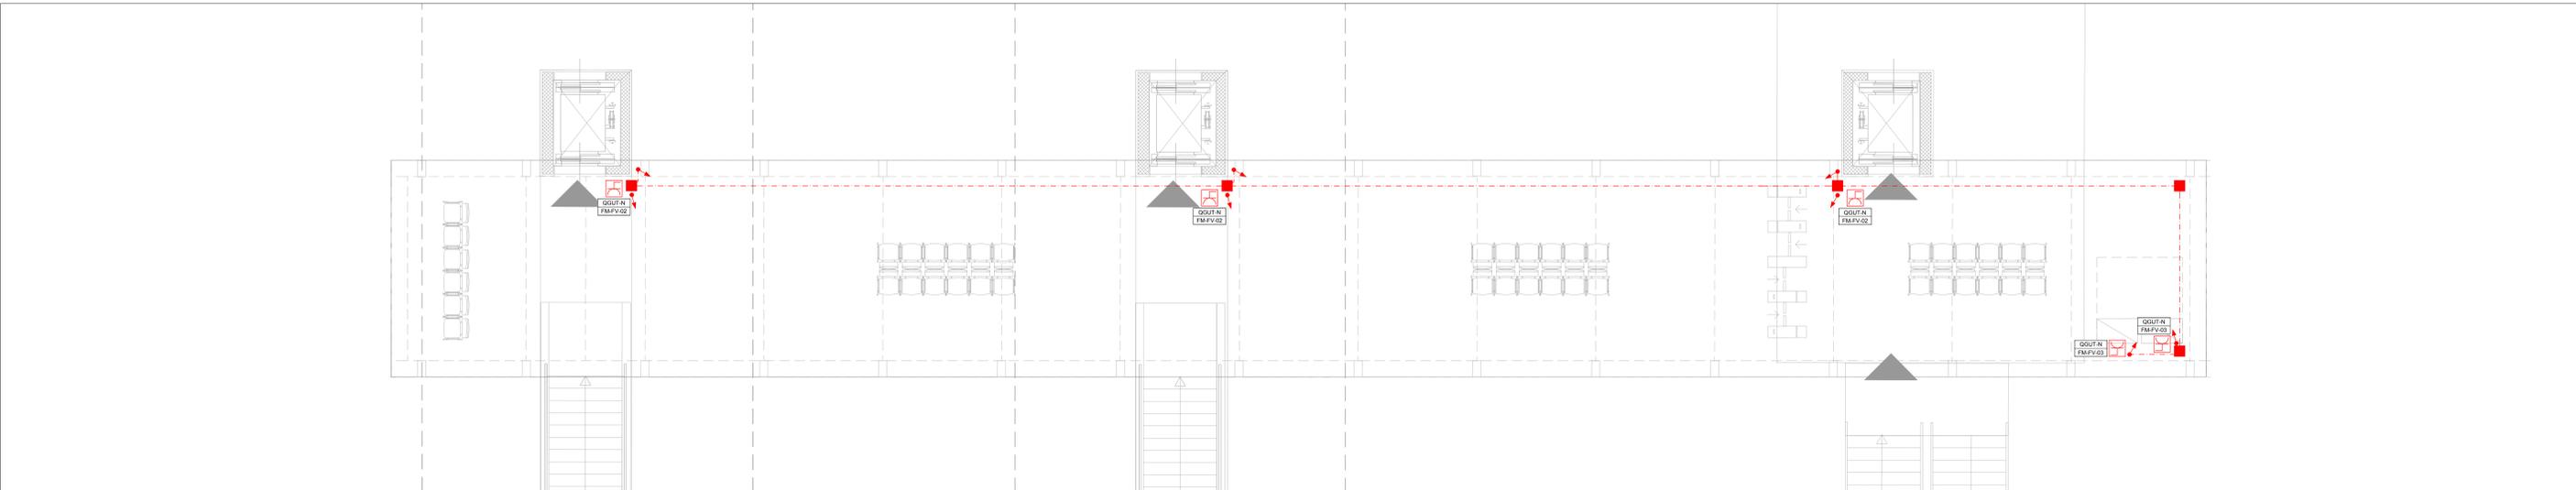

LUCI SOVRAPPASSO

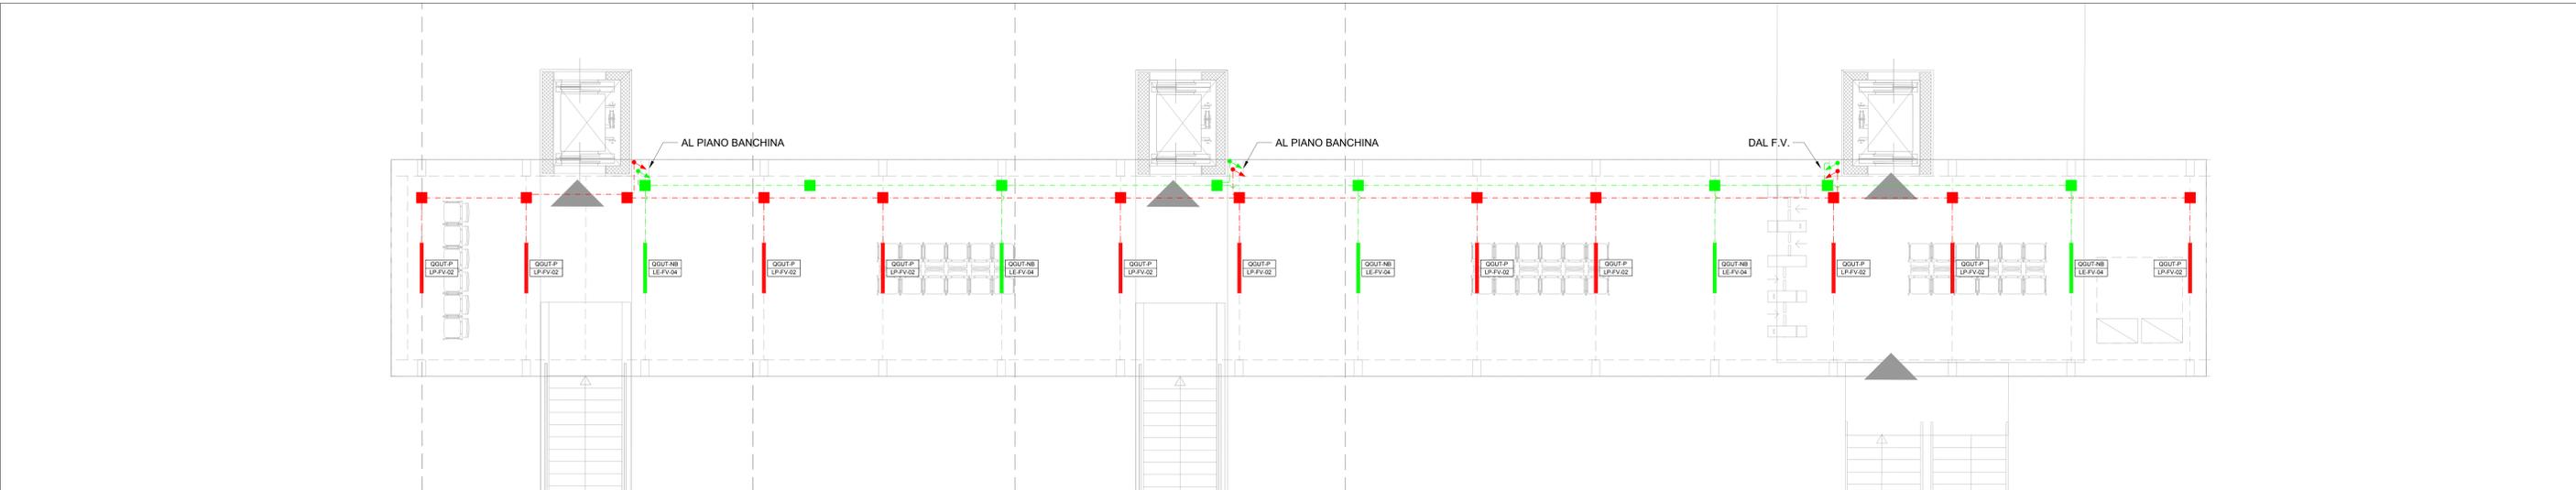

COMMITTENTE: **RFI** INFRASTRUTTURE ITALIANE GRUPPO FERROVIE DELLO STATO ITALIANE

PROGETTAZIONE: **TALFERR**

DIRETTRICE FERROVIARIA MESSINA - CATANIA - PALERMO
 NUOVO COLLEGAMENTO PALERMO - CATANIA

U.O. TECNOLOGIE SUD

PROGETTO DEFINITIVO

RADDOPPIO TRATTA FIUMETORTO - LERCARA DIRAMAZIONE LOTTO 1+2

IMPIANTI LFM
 STAZIONI
 Stazione di Cerda
 Fabbricato Viaggiatori
 Planimetria F.V. e Sovrappasso con ubicazione caviodotti e apparecchiature

SCALA: 1:50

COMMESSA LOTTO FASE ENTE TIPO DOC. OPERADISCIPLINA PROGR. REV.
 RS3Z 00 D 67 PB LF0204 001 A

Rev.	Descrizione	Redatto	Data	Verificato	Data	Approvato	Data	Autorizzato Data
A	Emissione esecutiva	[Signature]	01/2019	[Signature]	01/2019	[Signature]	01/2019	01/2019

File: RS3200D67PBF0204001A.dwg n. Esab: 67_LF_21