
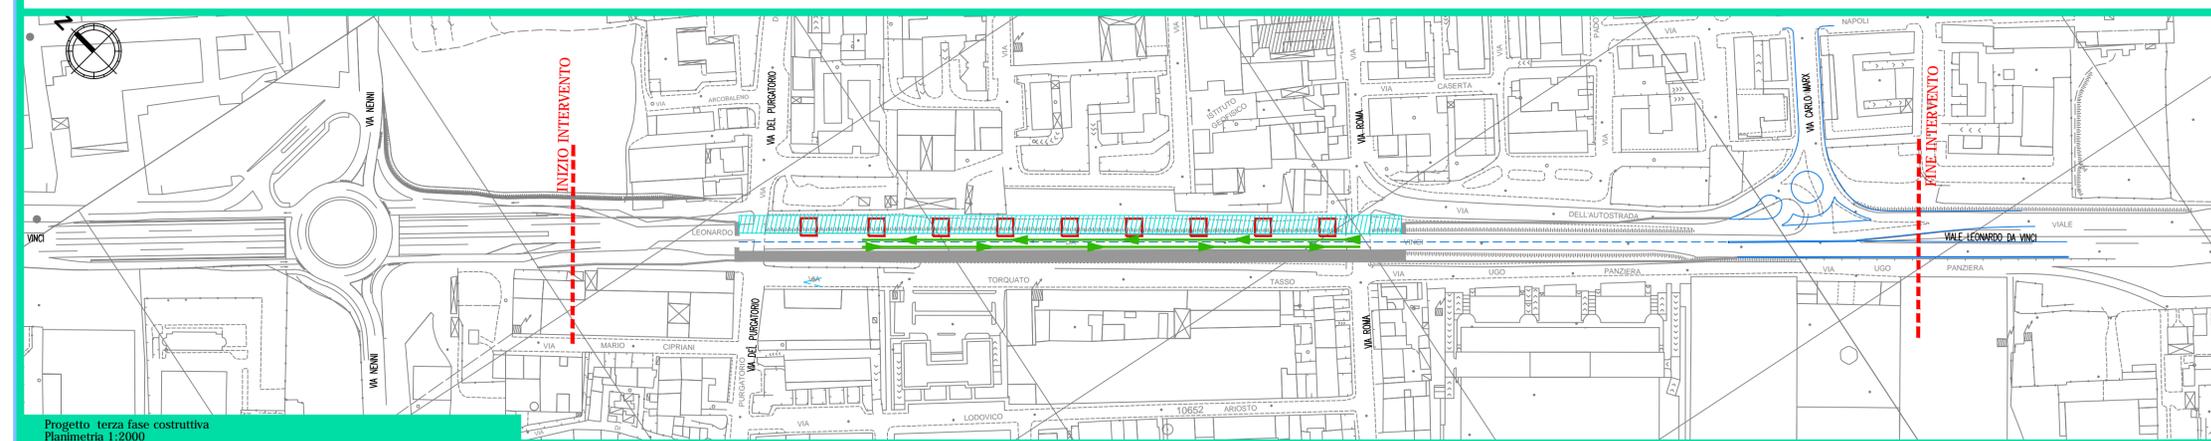



Schematizzazione fasi costruttive

-  Area di intervento fasi costruttive
-  Elementi strutturali in fase di costruzione
-  Elementi strutturali eseguiti
-  Direzione di marcia invariata
-  Direzione di marcia variata

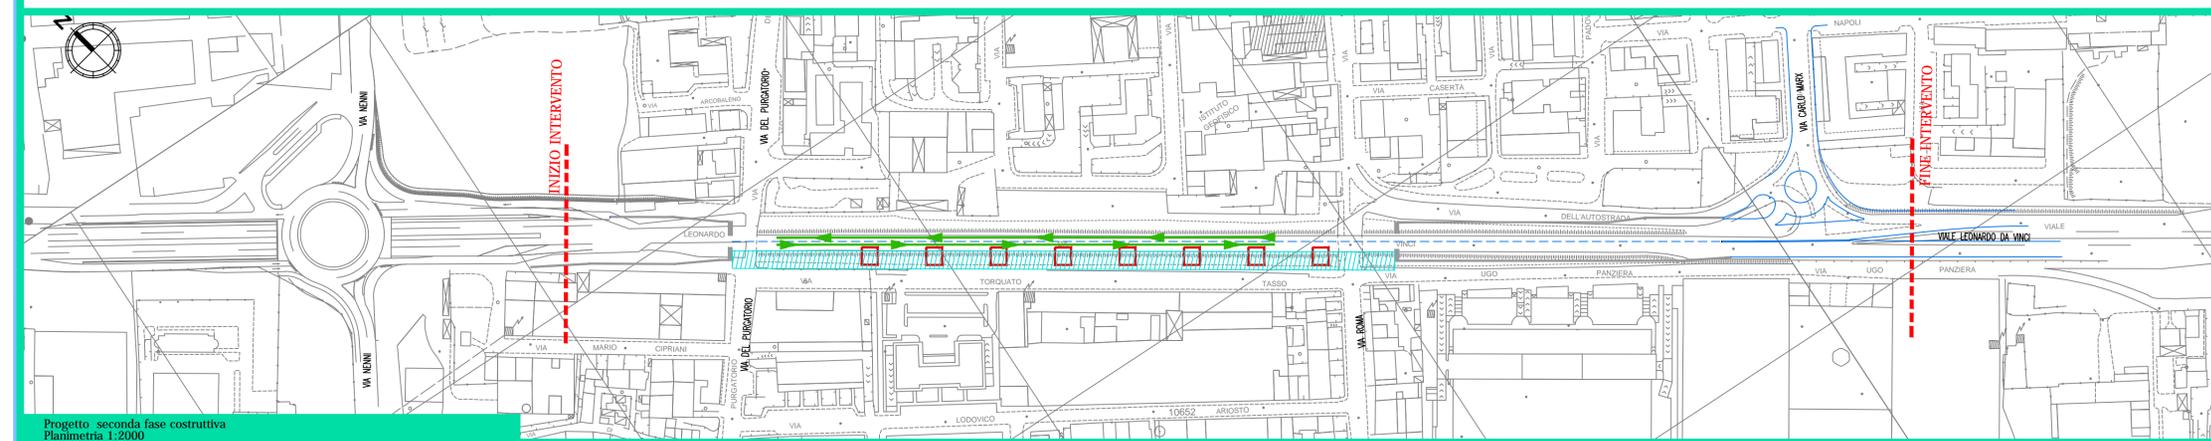

COMUNE DI PRATO
 Progetto preliminare di raddoppio di Viale Leonardo da Vinci tra V.le Carlo Marx e Via Pietro Nenni
 Studio di Impatto Ambientale

QUADRO DI RIFERIMENTO PROGETTUALE

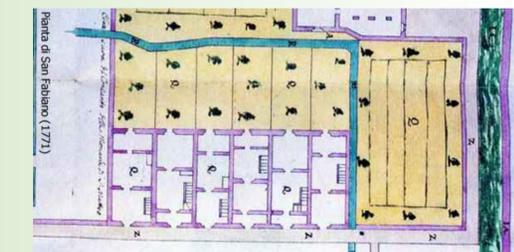

Soluzione di progetto: fasi costruttive
 Data: Febbraio 2012