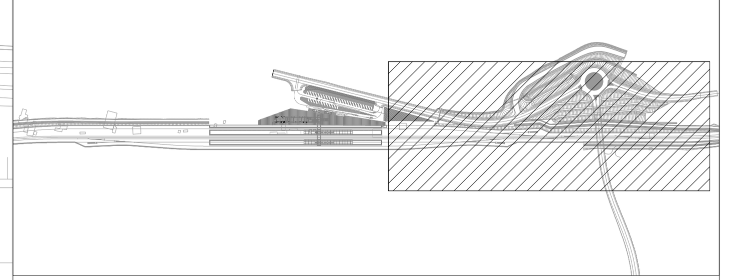

LEGENDA	
SIMBOLO	DESCRIZIONE
	Illuminazione punte scambi. Palina in vetroresina Hft = 5,2 m, blocco fond. 80x80x110 cm e pozzetto di derivazione con chiusino carrabile; proiettore a LED (P LED = 51 W) con ottica asimmetrica IP66, classe isol. II; Pulsante di accensione luminoso (LED) IP65; classe isol. II; morsettiera da palo idonea per entra/esci e derivazione, classe isol. II
TR XX	Armadio di piazzale 400V/24V RED 8 kVA Sullo scambio inglese 150 - 148 b i trasformatori sono da 10 kVA
	Pozzetto di derivazione 1000x1000mm
	Pozzetto di derivazione 800x800mm
	Canalizzazioni in polifore interrate - 10xØ100mm
	Fornitura e posa in opera di canalette a raso

COMMITTENTE:

RFI RETE FERROVIARIA ITALIANA
GRUPPO FERROVIE DELLO STATO ITALIANE

PROGETTAZIONE:

ITALFERR
GRUPPO FERROVIE DELLO STATO ITALIANE

DIRETTRICE FERROVIARIA MESSINA - CATANIA - PALERMO

NUOVO COLLEGAMENTO PALERMO - CATANIA

U.O. TECNOLOGIE SUD

PROGETTO DEFINITIVO

RADDOPPIO TRATTA FIUMETORTO - LERCARA DIRAMAZIONE LOTTO 1+2

IMPIANTI LFM

STAZIONI

STAZIONE CERDA

Planimetria illuminazione piazzale, punte scambi e RED con disposizione delle apparecchiature LFM e canalizzazioni principali - 2 di 2

SCALA: 1:200

COMMESSA	LOTTO	FASE	ENTE	TIPO DOC.	OPERA/DISCIPLINA	PROGR.	REV.
RS3Z	00	D	67	P9	LF0207	001	A

Rev.	Descrizione	Redatto	Data	Verificato	Data	Approvato	Data	Autorizzato Data
A	Emissione esecutiva	G. Drisaldi	dic. 2019	G. Laganà	dic. 2019	A. Barreca	dic. 2019	A. Presta dic. 2019

ORDINE INGEGNERI COSENZA Ingegnere ANTONIO PRESTA Laurea Specialistica Sezione: A n. 1959 Settori: Civile Ambientale - Industriale - dell'Informazione

File: RS3Z00D67P9LF0207001A.dwg

n. Elab.: 67_LF_24