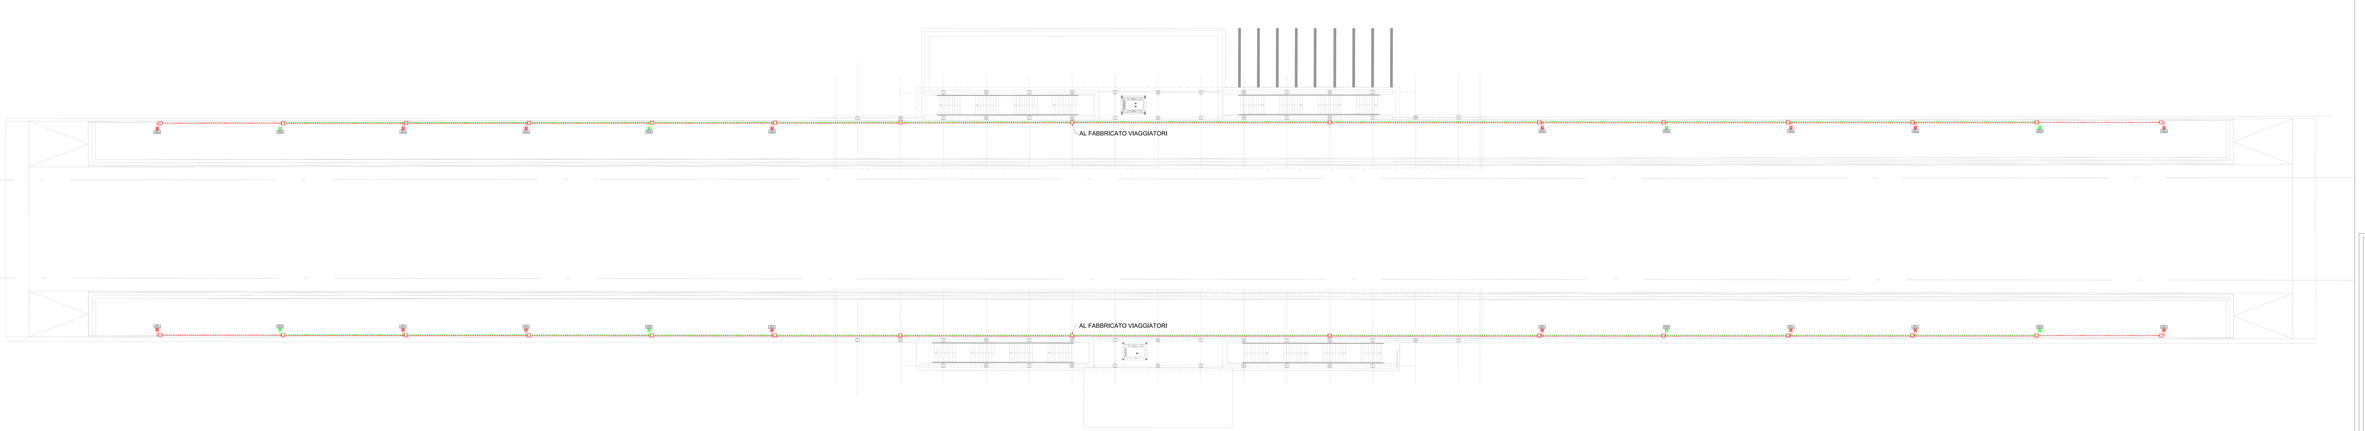

LEGENDA SIMBOLI IMPIANTI LFM

Simbolo	Cod.	Descrizione
	1V	Apparecchio illuminante a LED 1 x 18 W 1 x 36 W 1 x 54 W con diffusore metallo e vetro della ditta ARC ATEMA, classe antivandalismo II
	1W	Apparecchio illuminante per installazione tipo protezione IP65 DTS 1000 IP 65 LF della ditta Ansaldo LED 2000, grado di protezione IP65 classe antivandalismo II Modo lampada 4000 K
	Ent.	Morsetto satellite/morse
	1V	Crepuscolo di permutazione in CLS 45w/60cm con supporto variabile 2400 x 0,25
	V	Scatola di derivazione in lega leggera 100x100x50mm - grado di protezione IP67
	Cdma	Tubazione interrata flessibile in PVC serie pesante
	Cdmv	Tubo in PVC Ø32mm per distribuzione secondaria circuiti ai proiettori

ETICHETTA D'IDENTIFICAZIONE DELLE APPARECCHIATURE

QLPM.FT.01
FM.FT.01
01
01

A NOME QUADRO
B NOME PROGRESSIVO
C TIPO DI APPARECCHIO
D NOME PROGRESSIVO APPARECCHIATURA
E PROGRESSIVO CIRCUITO

NOTA: in rosso gli apparati a servizio dei circuiti "Normale/Preferenziale"
di verde gli apparati a servizio dei circuiti "Tel-Ucise"

COMMITTENTE:

RFI RETE FERROVIARIA ITALIANA
GRUPPO FERROVIE DELLO STATO ITALIANE

PROGETTAZIONE:

ITALFERR
GRUPPO FERROVIE DELLO STATO ITALIANE

DIRETTRICE FERROVIARIA MESSINA - CATANIA - PALERMO

NUOVO COLLEGAMENTO PALERMO - CATANIA

U.O. TECNOLOGIE SUD

PROGETTO DEFINITIVO

RADOPPIO TRATTA FIUMETORTO - LERCARA DIRAMAZIONE LOTTO 1+2

IMPIANTI LFM

Relazione

Fermata Valle del Torto

Fabbricato Viaggiatori
Planimetria filerapaest con disposizione cavidotti ed apparecchiature

SCALA: 1:100

COMMESSA	LOTTO	FASE	ENTE	TIPO DOC.	OPERA/DISCIPLINA	PROGR.	REV.
RB3X	2	00	D	R7	FA	L2 0 0 0 4	001	A

Rev.	Descrizione	Redatto	Data	Verificato	Data	Approvato	Data	Autorizzato Data
A	Emissione	G. Lo Porto	Giu. 2012	G. Lo Porto	Giu. 2012	A. Ciarlo	Giu. 2012	A. Ciarlo Giu. 2012

ORDINE DEGLI INGEGNERI DELLA PROVINCIA DI ROMA
Ing. Antonio Ciarlo
Sez. A n. 19000

File: RB3X00EP07FA1F0000001A.dwg

n. Elab.: 47,1,27,,,,,