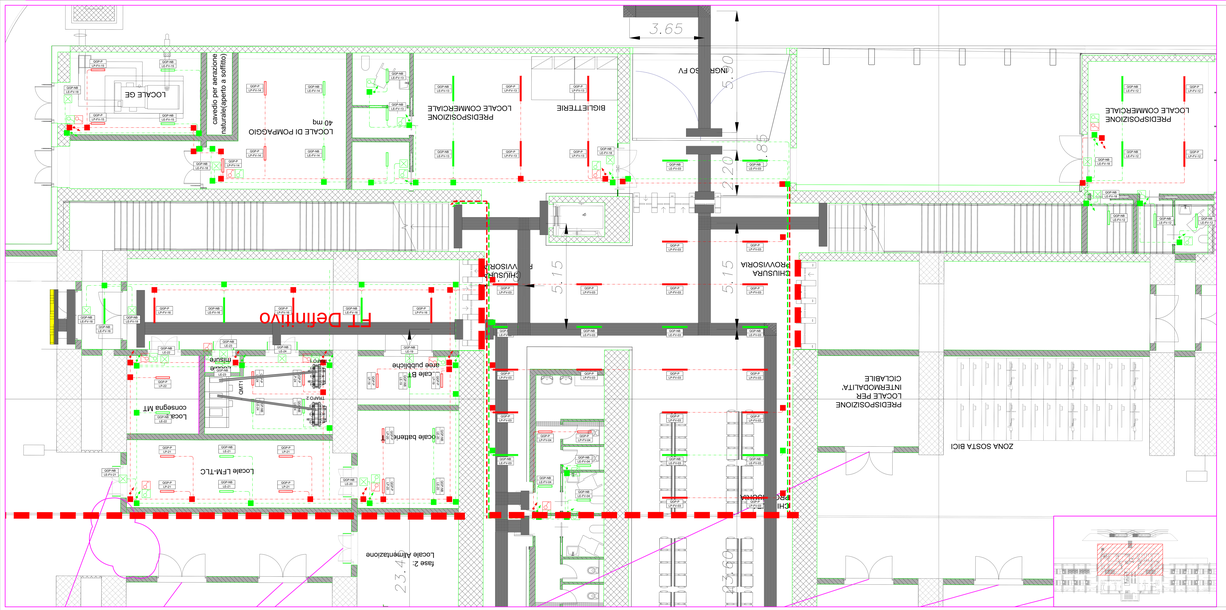

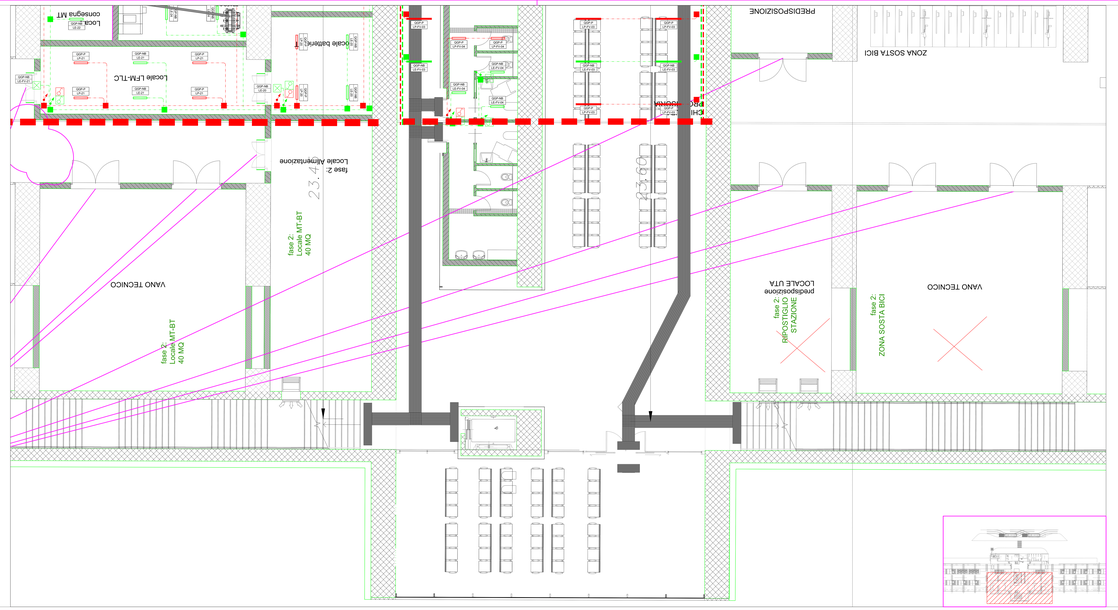

LEGENDA SIMBOLI IMPIANTI LFM

Simbolo	Quan.	Descrizione
	41	Apparecchio fluorescente per installazione tipo presso da 4ft1 DTC STS 858 SP IP66 LF 16/24, lampade LED 28W, grado di protezione IP66, IK08, classe di isolamento II, flusso luminoso 3100 lm, sistema di controllo ad onde convogliate.
	74	Apparecchio fluorescente per installazione tipo presso da 4ft1 DTC STS 858 SP IP66 LF 16/24, lampade LED 28W, grado di protezione IP66, IK08, classe di isolamento II, flusso luminoso 3100 lm.
	22	Plafoniera di emergenza 120lm a LED
	38	Interruttore unipolare per installazione in scatola porta frutto in resina IP 40 facciata a parete
	4	Deviatore unipolare per installazione in scatola porta frutto in resina IP 40 facciata a parete
	100m	Montante sottofloccisa
	12n	Scatola di derivazione in lega leggera 100x100x50mm - grado di protezione IP44 con morsetto stagno
	350m	Tubo in PVC Ø32mm per distribuzione secondaria circuiti di alimentazione
	200m	Canaletta in acciaio zincato 100x100mm per distribuzione principale circuiti di alimentazione

ETICHETTA D'IDENTIFICAZIONE DELLE APPARECCHIATURE

QLFM-FT.N
FM-FT.G1

A: NOME QUADRO
B: TIPO DI QUADRO
C: TIPO DI APPARATO
D: TIPO DI EDIFICO/STRUTTURA
E: PROGRESSIVO CIRCUITO

NOTA: in rosso gli apparati a servizio dei circuiti "Normale/Preferenziale"
in verde gli apparati a servizio dei circuiti "No-break"

COMMITTENTE:

RFI RETE FERROVIARIA ITALIANA GRUPPO FERROVIE DELLO STATO ITALIANE

PROGETTAZIONE:

ITALFERR GRUPPO FERROVIE DELLO STATO ITALIANE

DIRETTRICE FERROVIARIA MESSINA - CATANIA - PALERMO

NUOVO COLLEGAMENTO PALERMO - CATANIA

S.O. ENERGIA E TRAZIONE ELETTRICA

PROGETTO DEFINITIVO

RADDOPPIO TRATTA FIUMETORTO - LERCARA DIRAMAZIONE LOTTO 1+2

IMPIANTI LFM

STAZIONE

Fermata Valle del Torto

Fabbricato Viaggiatori
Planimetria F.V. con disposizione apparecchiature LFM e cavidotti - 1di 2

SCALA: 1:50

COMMESSA	LOTTO	FASE	ENTE	TIPO DOC.	OPERA/DISCIPLINA	PROGR.	REV.
RB3G	12	D D	47	P7	LF	03 04	01 B

Rev.	Descrizione	Redatto	Data	Verificato	Data	Approvato	Data	Autorizzato Data
A	Emissione esecutiva	G. Cocco	Giu. 2021	F. Lo Cicero	Giu. 2021	G. Pitarresi	Giu. 2021	G. Cucinotta Giu. 2021
B	Emissione esecutiva	G. Pitarresi	Mar. 2022	G. Cucinotta	Mar. 2022	G. Pitarresi	Mar. 2022	

IL PROGETTISTA INTEGRATORE
Ing. Giuseppe Pitarresi
Ordine Ingegneri Prov. Palermo n. 2453

File: RB3G00D07P7LF0304001B.dwg

n. Elab.: 47_LF_04