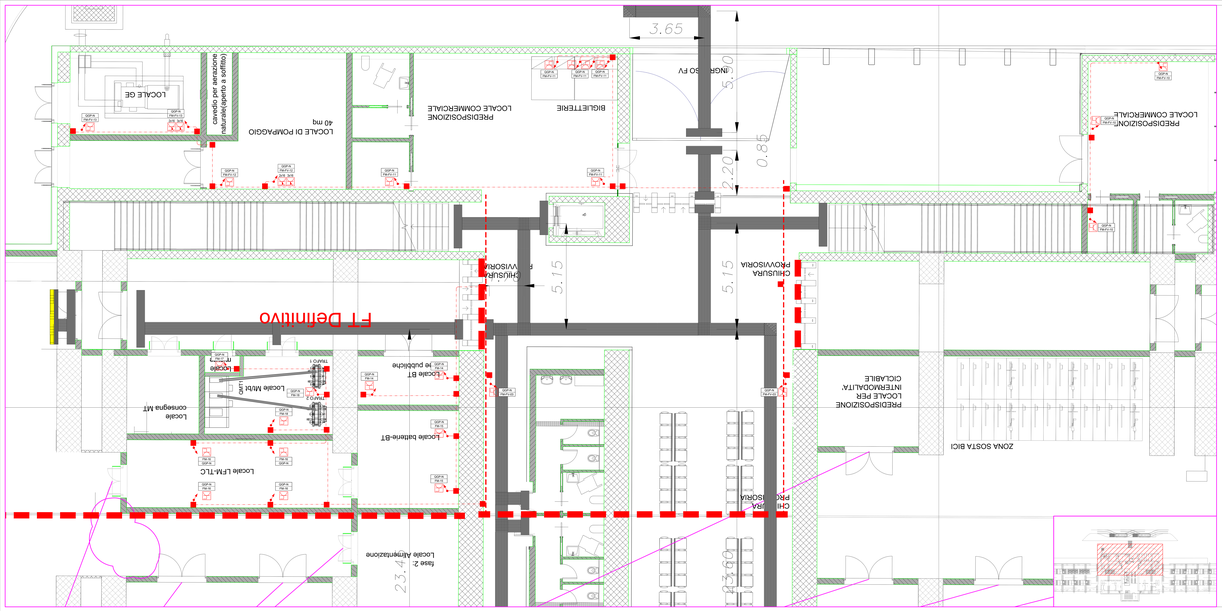

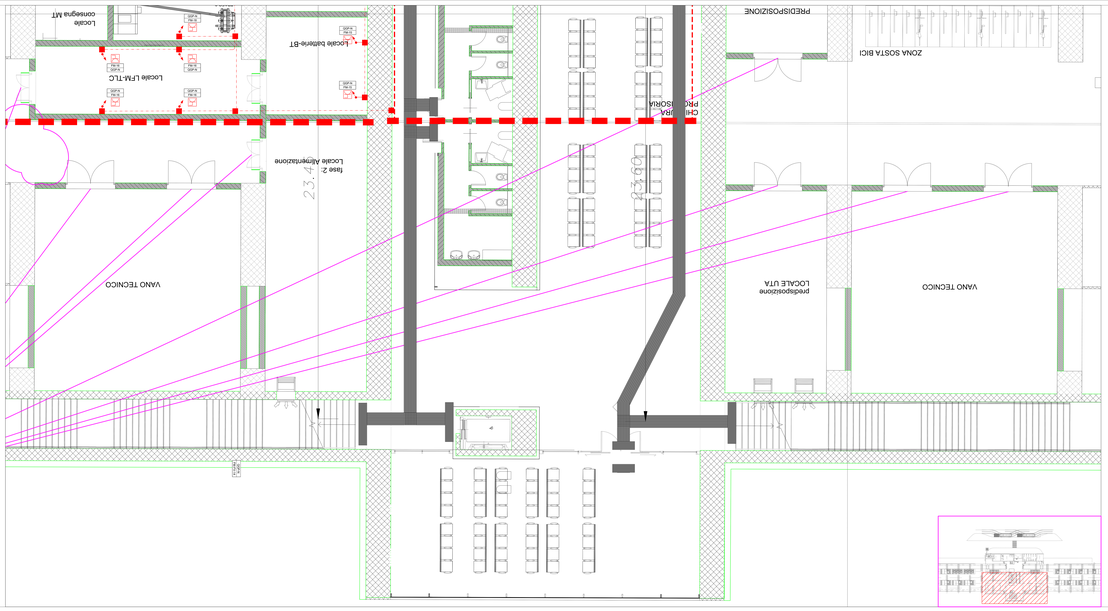

LEGENDA SIMBOLI IMPIANTI LFM

Simbolo	Quan.	Descrizione
	30	Presa 2P+T 16A 230V tipo PdC - Fruito in vesina per installazione in scatola o nascosa IP40 da parete
3x3P 3x3P	6	Gruppo prese industriali in materiale termoplastico per montaggio a parete o pavimento IP67 1 presa IP44 interbloccata CEE17 2P+T 16A 230V 1 presa IP44 interbloccata CEE17 3P+T 16A 400V
	150m	Montante sottofondovia
	3x	Scatola di derivazione in lega leggera 100x100x50mm - grado di protezione IP55 - resistente classe 2
	250m	Tubo in PVC Ø32mm per distribuzione secondaria circuiti di antenaccesa
	150m	Canaletta in acciaio zincato 100x100mm per distribuzione principale circuiti di antenaccesa

ETICHETTA D'IDENTIFICAZIONE DELLE APPARECCHIATURE

QLFM-FT.N
FM-FT-01

A. NOME QUADRO
B. SEZIONE QUADRO
C. TIPO DI APPARECCHIO
D. NUMERO DI APPARECCHIATURA
E. PROGRESSIVO CIRCUITO

NOTA: in rosso gli apparati a servizio dei circuiti "Normale/Preferenziale"
in verde gli apparati a servizio dei circuiti "No-break"

COMMITTENTE:

RFI RETE FERROVIARIA ITALIANA
GRUPPO FERROVIE DELLO STATO ITALIANE

PROGETTAZIONE:

ITALFERR
GRUPPO FERROVIE DELLO STATO ITALIANE

DIRETTRICE FERROVIARIA MESSINA - CATANIA - PALERMO

NUOVO COLLEGAMENTO PALERMO - CATANIA

S.O. ENERGIA E TRAZIONE ELETTRICA

PROGETTO DEFINITIVO

RADDOPPIO TRATTA FIUMETORTO - LERCARA DIRAMAZIONE LOTTO 1+2

IMPIANTI LFM

STAZIONI

Fermata Valle del Torto

Fabbricato Viaggiatori
Planimetria F.V. con disposizione apparecchiature LFM e cavidotti - 2di 2

SCALA: 1:50

COMMESSA	LOTTO	FASE	ENTE	TIPO DOC.	OPERA/DISCIPLINA	PROGR.	REV.
RB3V	03	D	47	P7	LFM03A04	01 02	B

Rev.	Descrizione	Redatto	Data	Verificato	Data	Approvato	Data	Autorizzato Data
A	Emissione esecutiva	G. Ciccarello	Gen. 2017	F. Calabrese	Gen. 2017	A. Ferraro	Gen. 2017	G. Cascella Gen. 2017
B	Emissione esecutiva	G. Ciccarello	Mar. 2017	G. Calabrese	Mar. 2017	A. Ferraro	Mar. 2017	

Italferr
Dott. Ing. Giuseppe Cascella
Ordine degli Ingegneri della Provincia di Roma n. A 25837

File: RB3V03D47P7LF0300A001.dwg

n. Elab.: 47_47_R