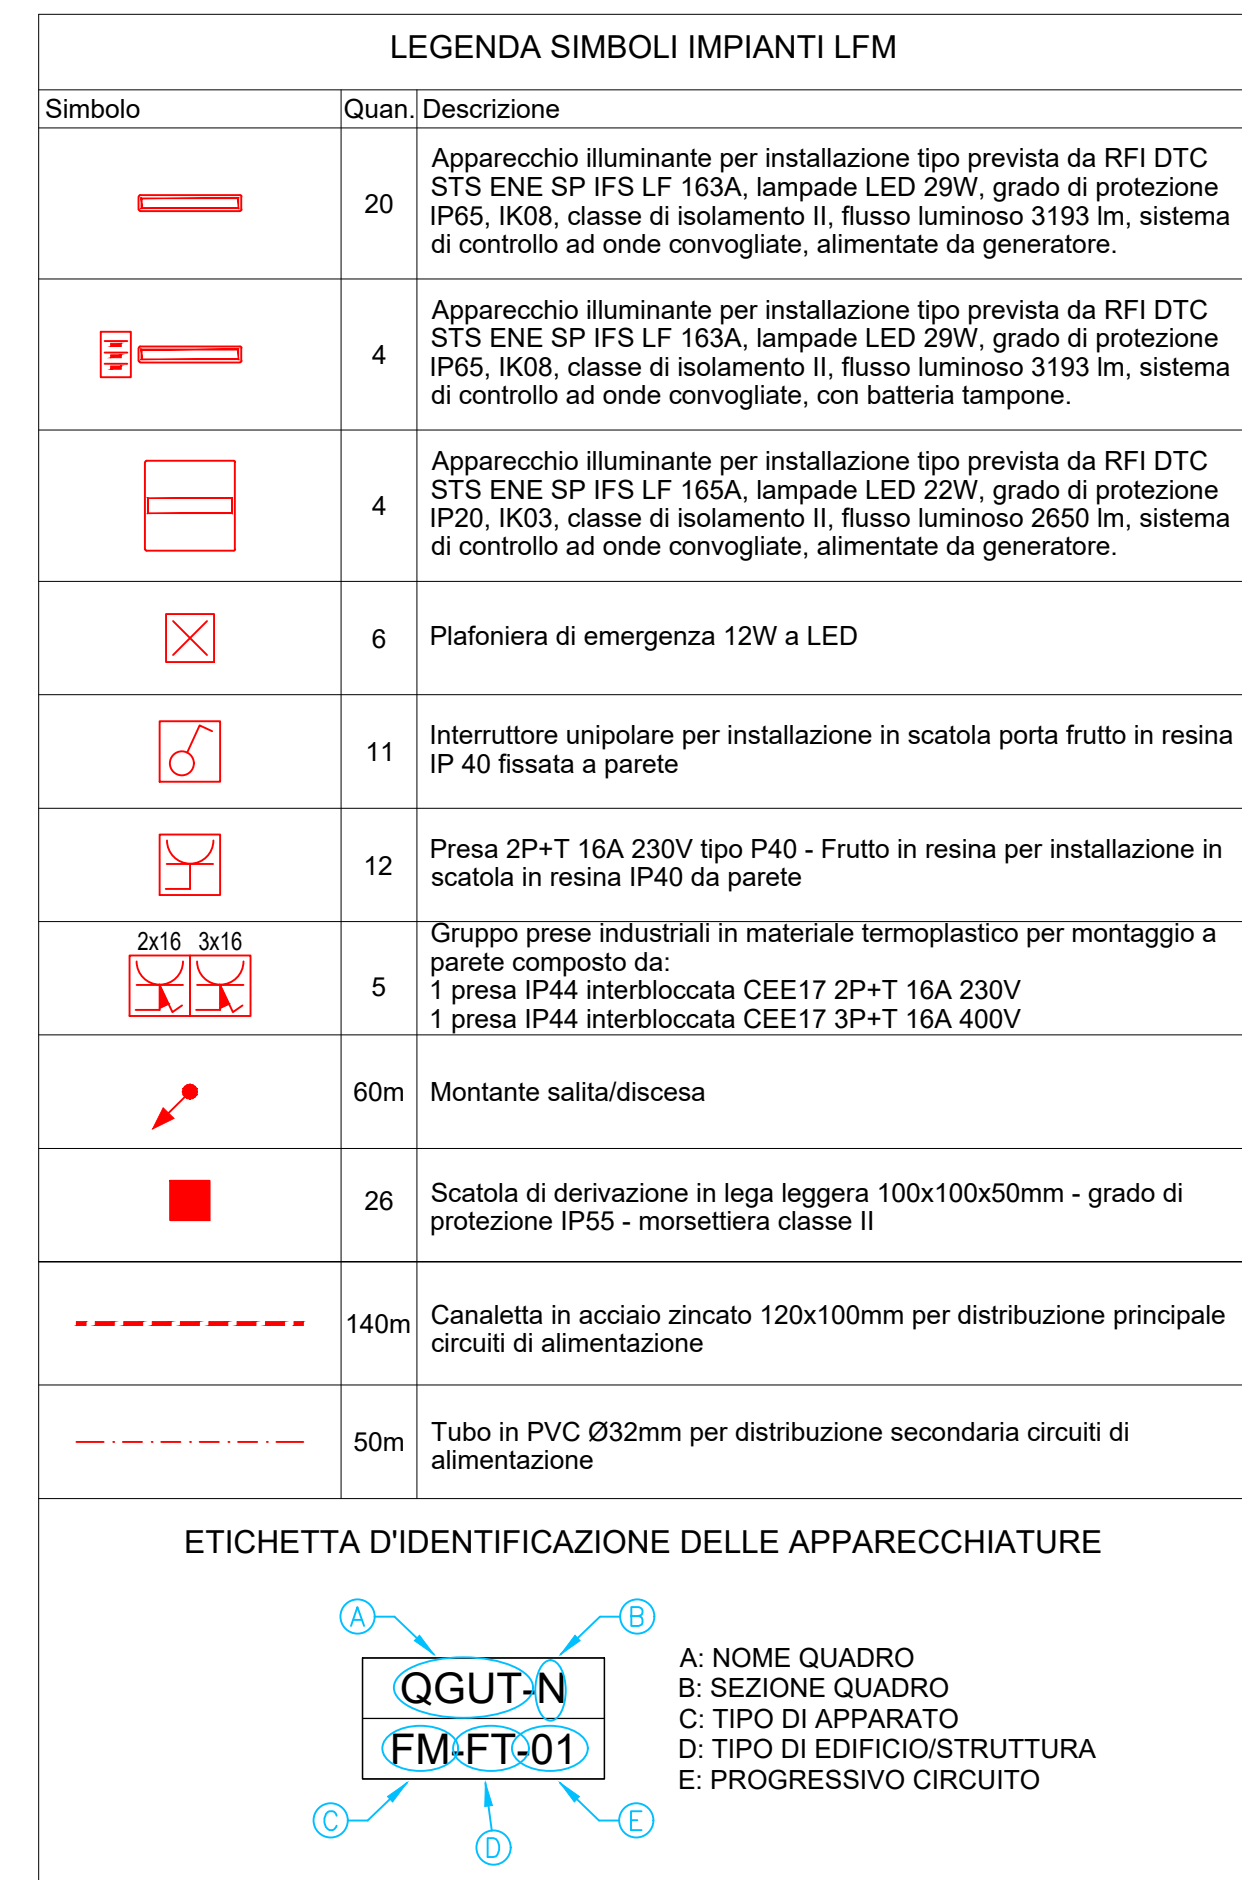
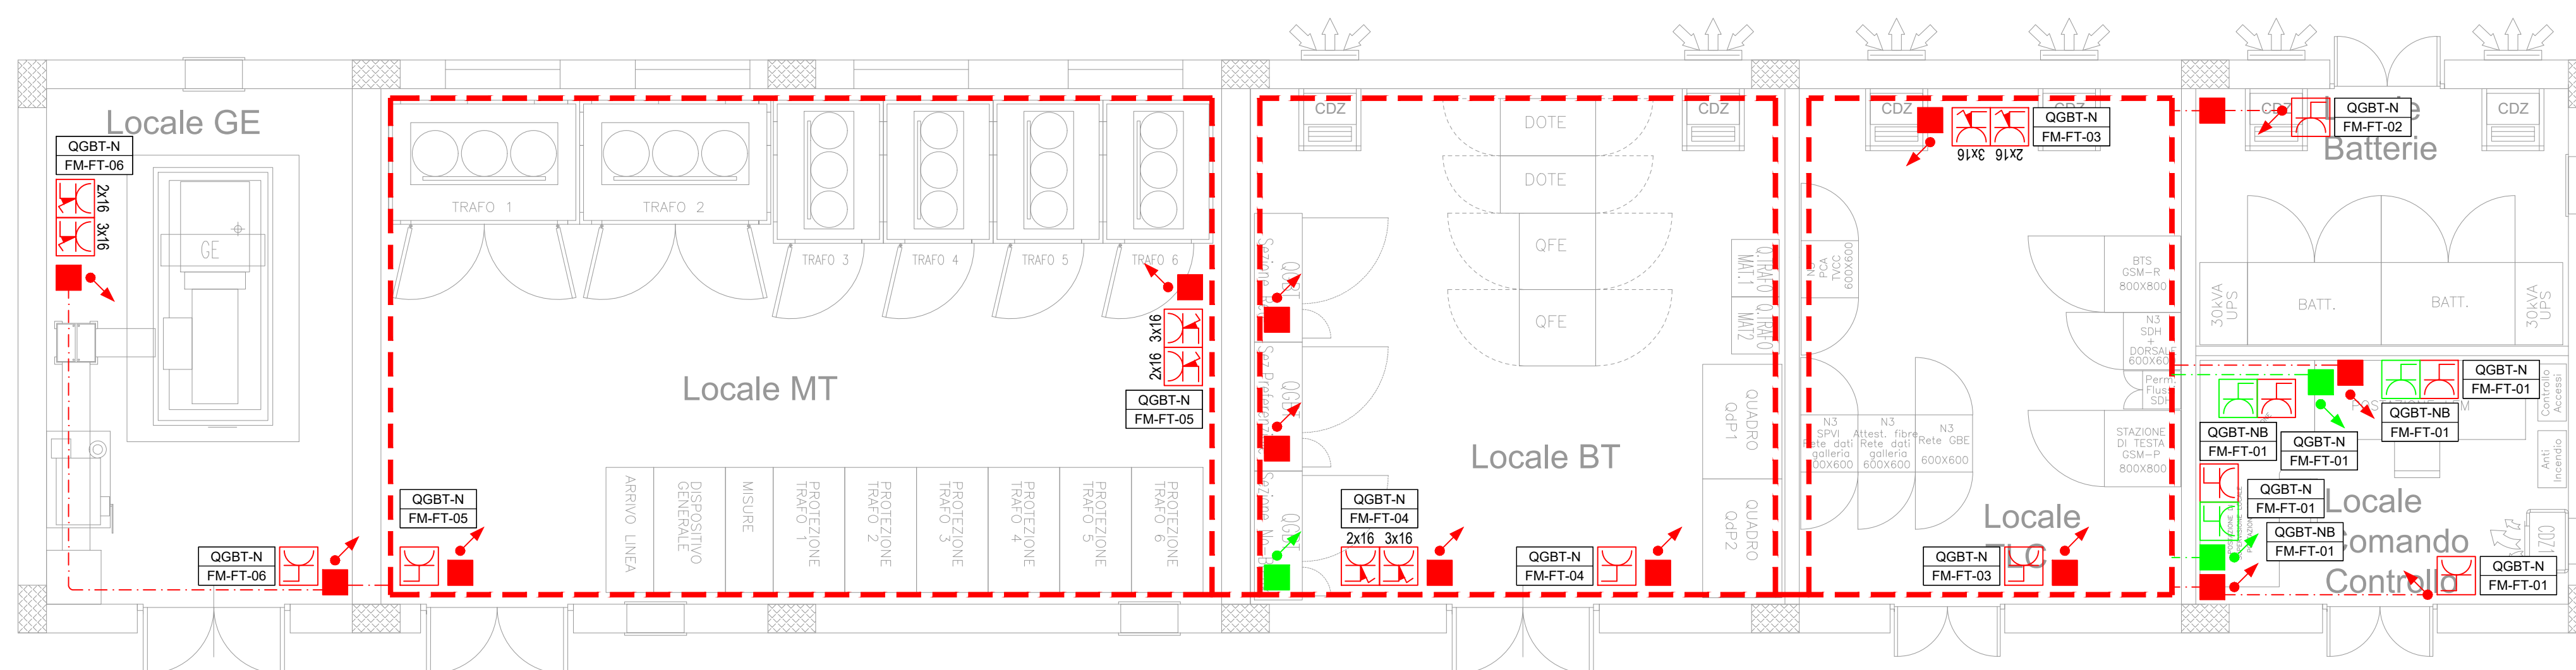
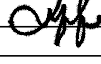


$H_L = 3.30$ 

NOTA 1: in rosso gli apparati a servizio dei circuiti "Normale/Preferenziale"
in verde gli apparati a servizio dei circuiti "No-break"

NOTA 2: le apparecchiature rappresentate sono indicative, quelle effettivamente installate sono riportate nei relativi schemi elettrici

 $H_L = 3.30$ 

COMMITTENTE:									
RFI RETE FERROVIARIA ITALIANA GRUPPO FERROVIE DELLO STATO ITALIANE									
PROGETTAZIONE:									
ITALFERR GRUPPO FERROVIE DELLO STATO ITALIANE									
DIRETTRICE FERROVIARIA MESSINA - CATANIA - PALERMO									
NUOVO COLLEGAMENTO PALERMO - CATANIA									
U.O. TECNOLOGIE SUD									
PROGETTO DEFINITIVO									
RADDOPPIO TRATTA FIUMETORTO - LERCARA DIRAMAZIONE LOTTO 4+1									
IMPIANTI LFM									
STAZIONI									
Galleria Alia									
Piazzale di Emergenza - lato PA									
Pianta Fabbricato Tecnologico PGEP con disposizione cavidotti ed apparecchiature									
								SCALA:	
								1:50	
COMMESSA	LOTTO	FASE	ENTE	TIPO DOC.	OPERA/DISCIPLINA	PROGR.	REV.		
RS3Z	00	D	67	PB	LF04B3	001	A		
Rev.	Descrizione	Redatto	Data	Verificato	Data	Approvato	Data	Autorizzato Data	
A	Emissione esecutiva	G. Disatelli 	dic 2019	G. Lugaresi 	dic 2019	A. Ballica 	dic 2019	A. Presta dic 2019	
									
File: RS3200D67PBLF04B3001A.dwg								n. Elab.: 67 LF_ 63	