
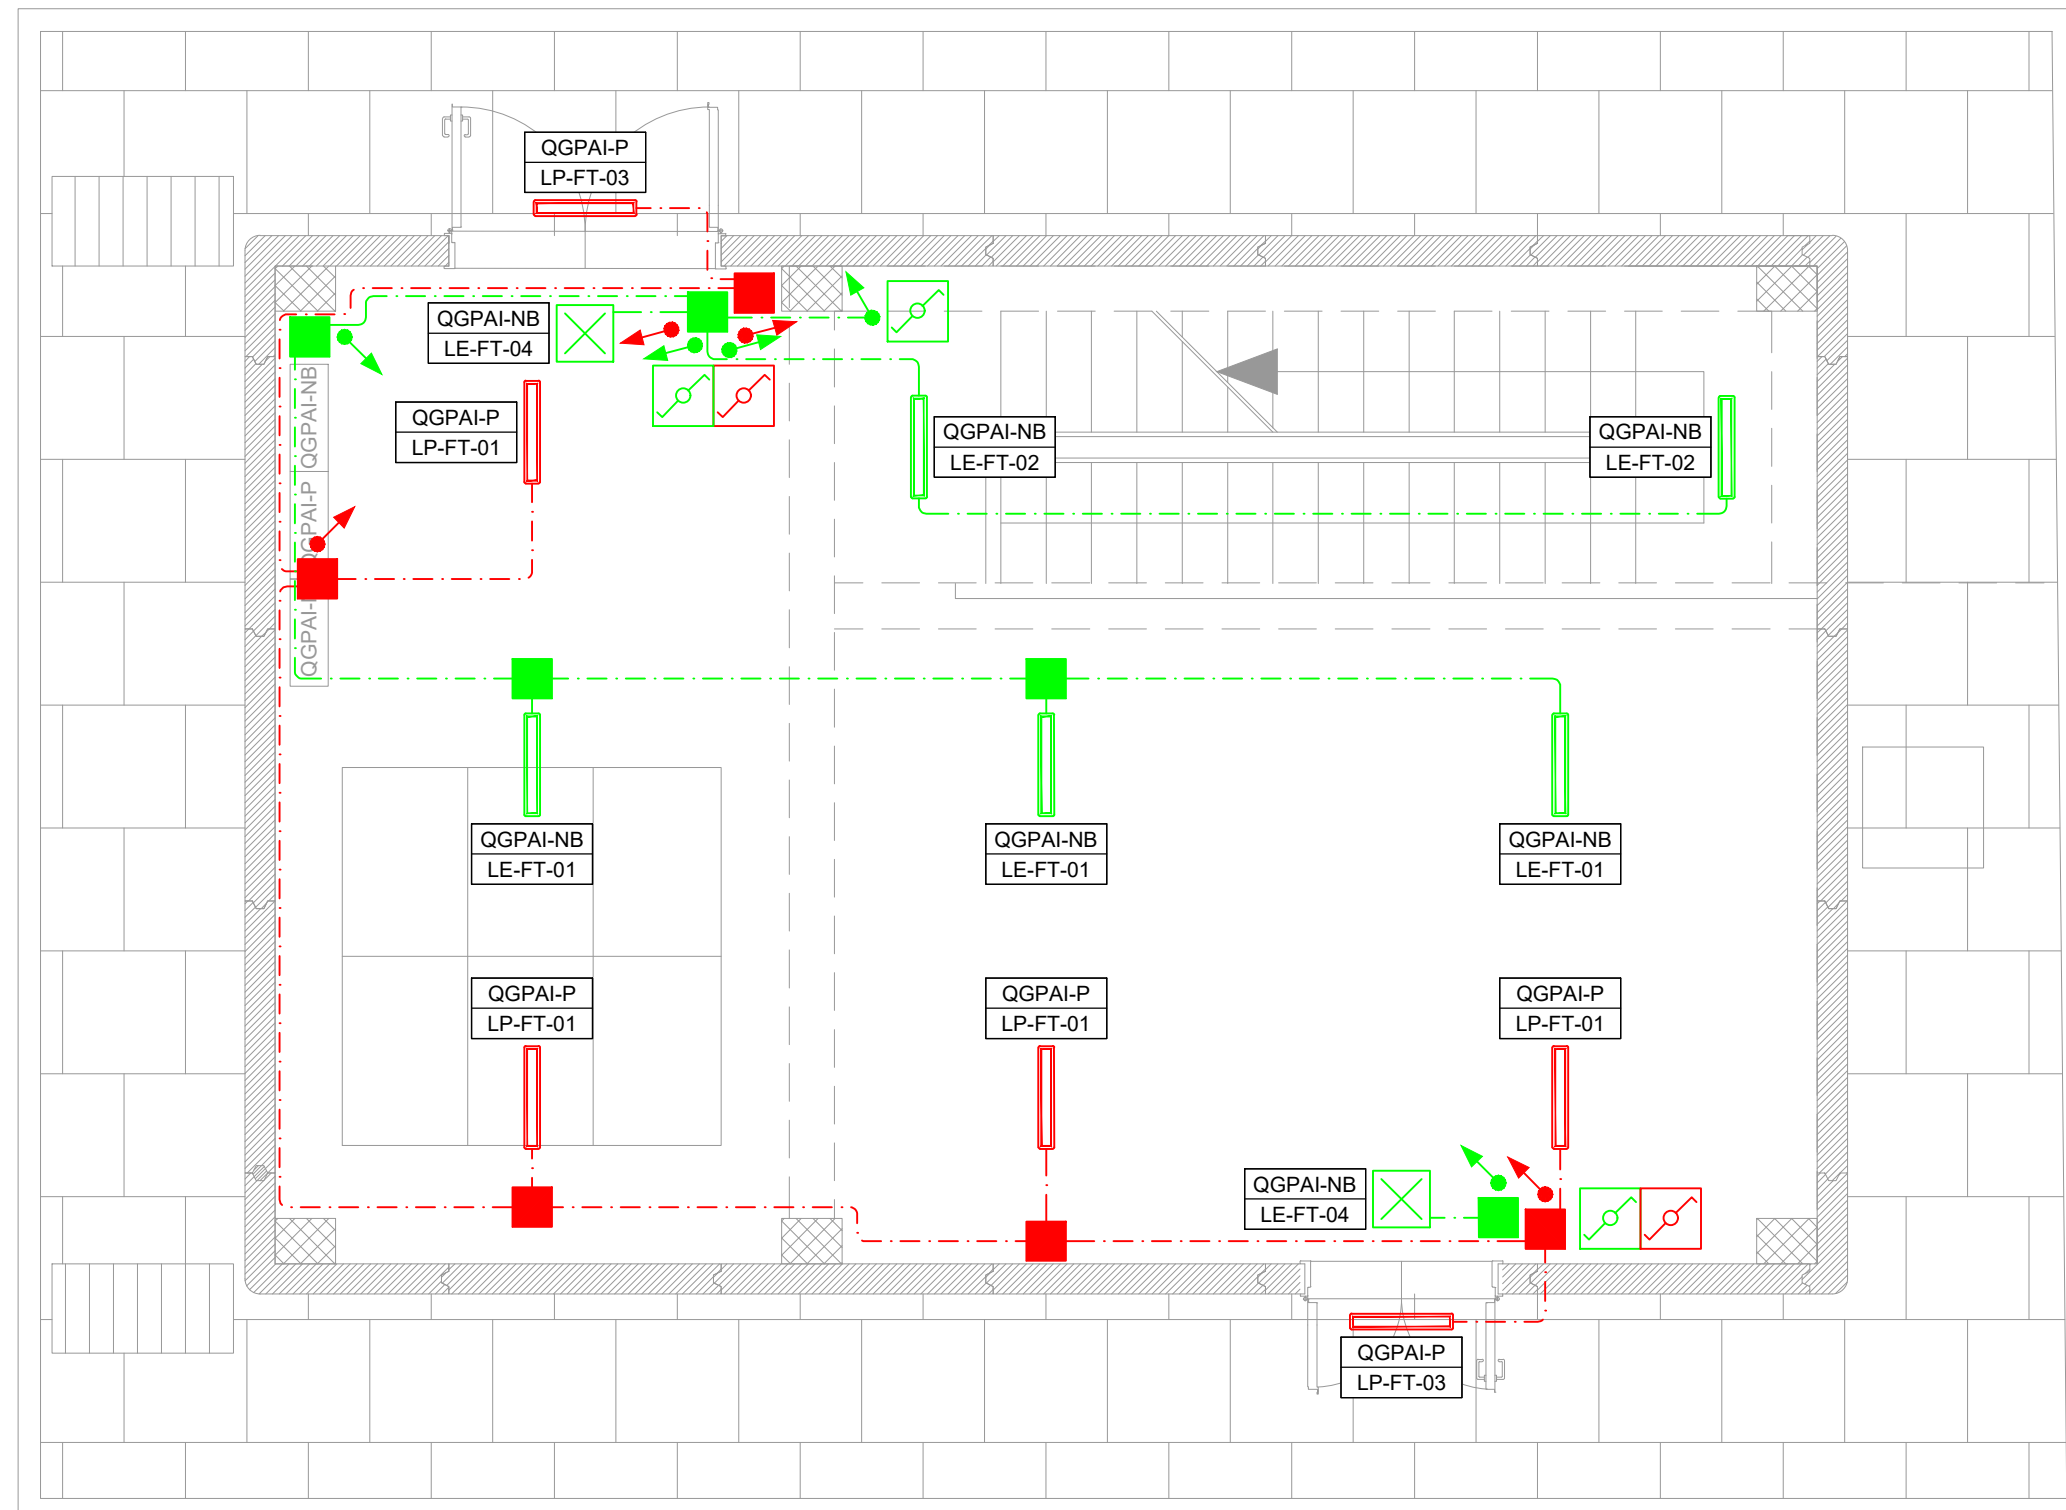
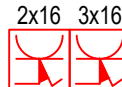


$H_L = 3.30$  $H_L = 3.30$ 

| LEGENDA SIMBOLI IMPIANTI LFM                                                        |       |   |
|-------------------------------------------------------------------------------------|-------|---|
| Simbolo                                                                             | Quan. | Descrizione   |
|  | 18    | Apparecchio illuminante per installazione tipo prevista da RFI DTC STS ENE SP IFS LF 165A, lampade LED 29W, grado di protezione IP65, IK08, classe di isolamento II, flusso luminoso 3193 lm, sistema di controllo ad onde convogliate, alimentate da generatore. |
|  | 3     | Plafoniera di emergenza 12W a LED   |
|  | 2     | Interruttore unipolare per installazione in scatola porta frutto in resina IP 40 fissata a parete   |
|  | 6     | Deviatore unipolare per installazione in scatola porta frutto in resina IP 40 fissata a parete   |
|  | 3     | Presà 2P+T 16A 230V tipo P40 - Frutto in resina per installazione in scatola in resina IP40 da parete   |
|  | 2     | Gruppo prese industriali in materiale termoplastico per montaggio a parete composto da:<br>1 presa IP44 interbloccata CEE17 2P+T 16A 230V<br>1 presa IP44 interbloccata CEE17 3P+T 16A 400V                                                                       |
|  | 50m   | Montante salita/discesa   |
|  | 18    | Scatola di derivazione in lega leggera 100x100x50mm - grado di protezione IP55 - morsetteria classe II   |
|  | 120m  | Tubo in PVC Ø32mm per distribuzione secondaria circuiti di alimentazione   |

**ETICHETTA D'IDENTIFICAZIONE DELLE APPARECCHIATURE**

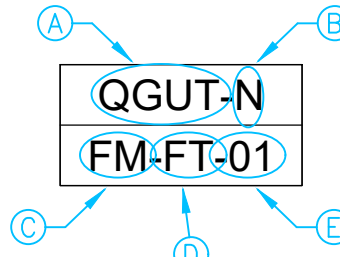

**A:** NOME QUADRO

**B:** SEZIONE QUADRO

**C:** TIPO DI APPARATO

**D:** TIPO DI EDIFICIO/STRUTTURA



**E:** PROGRESSIVO CIRCUITO

**QGUT-N**

---

**(FM-FT-01)**

NOTA: in **rosso** gli apparati a servizio dei circuiti "Normale/Preferenziale"  
in **verde** gli apparati a servizio dei circuiti "No-break"

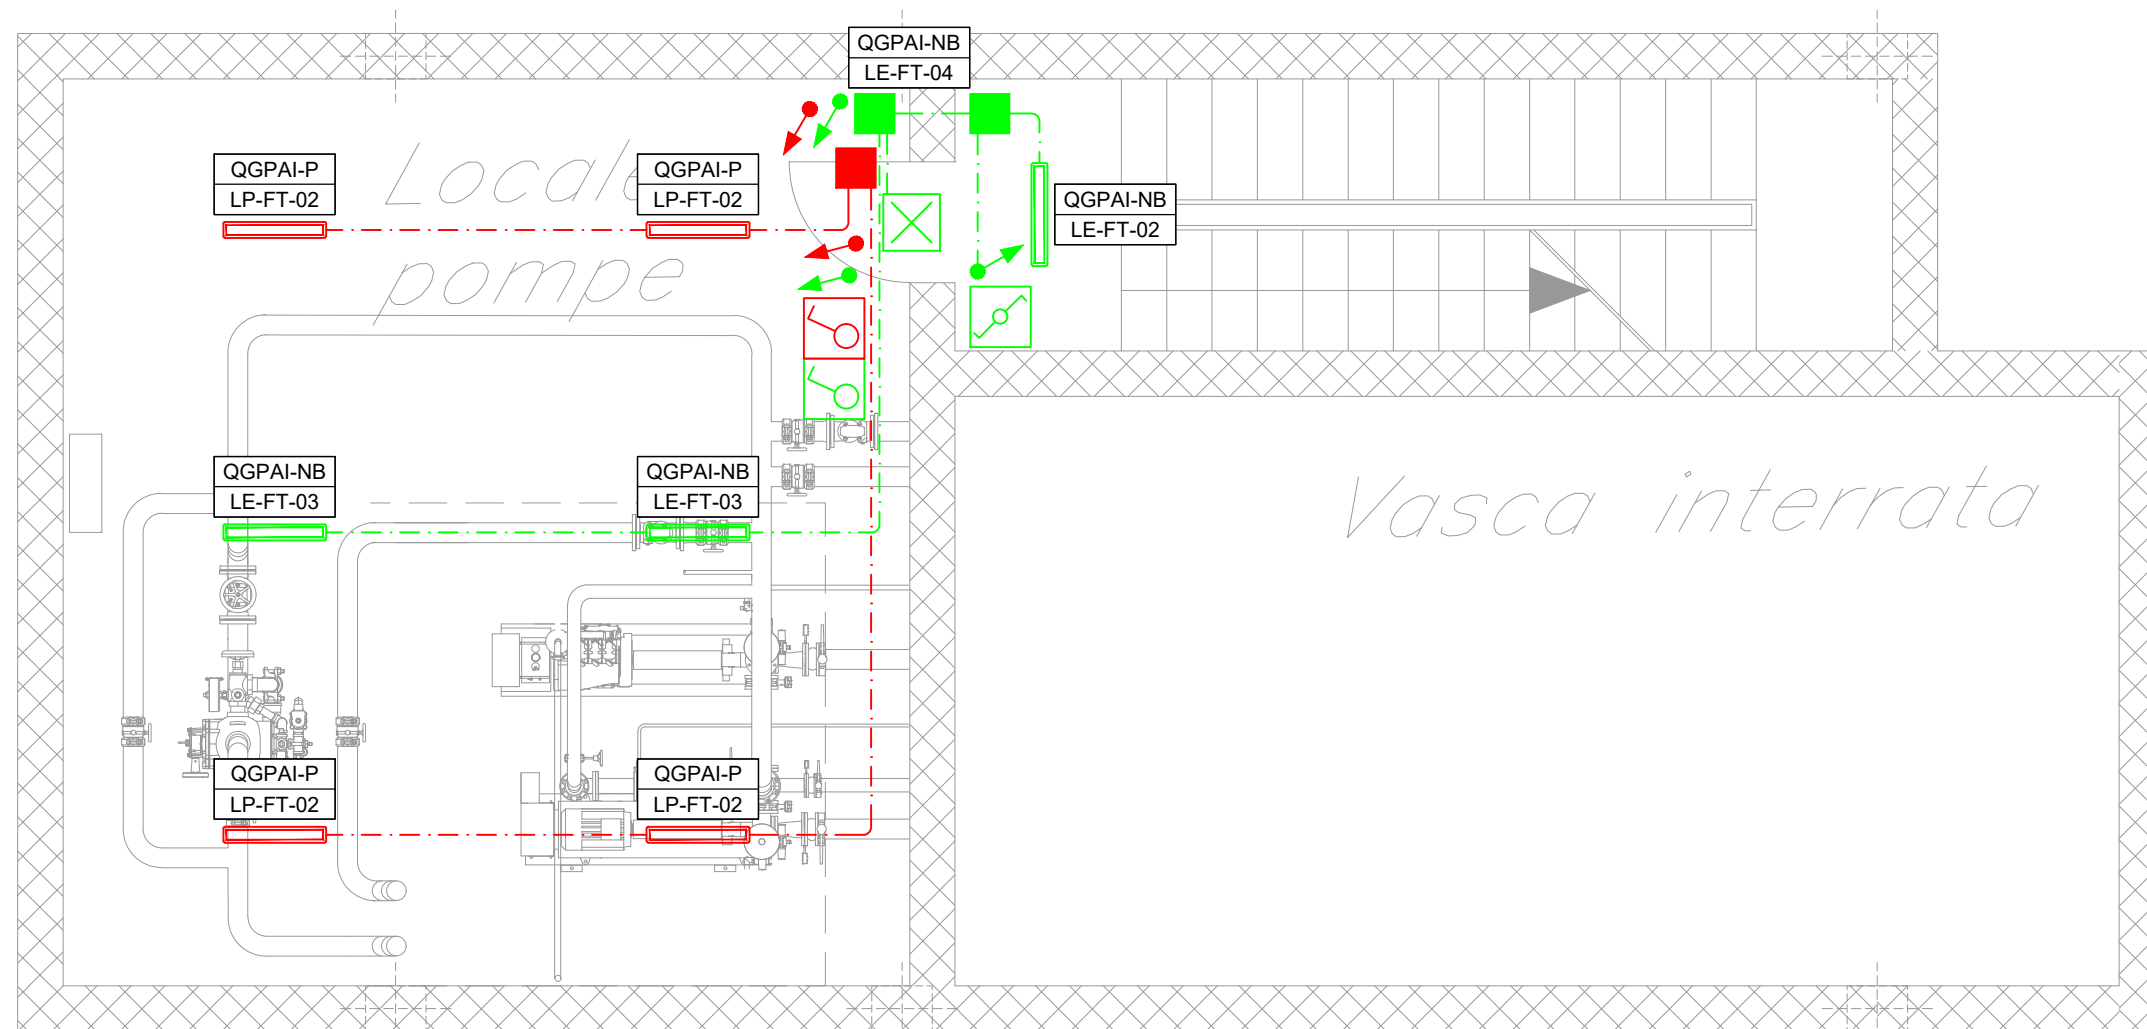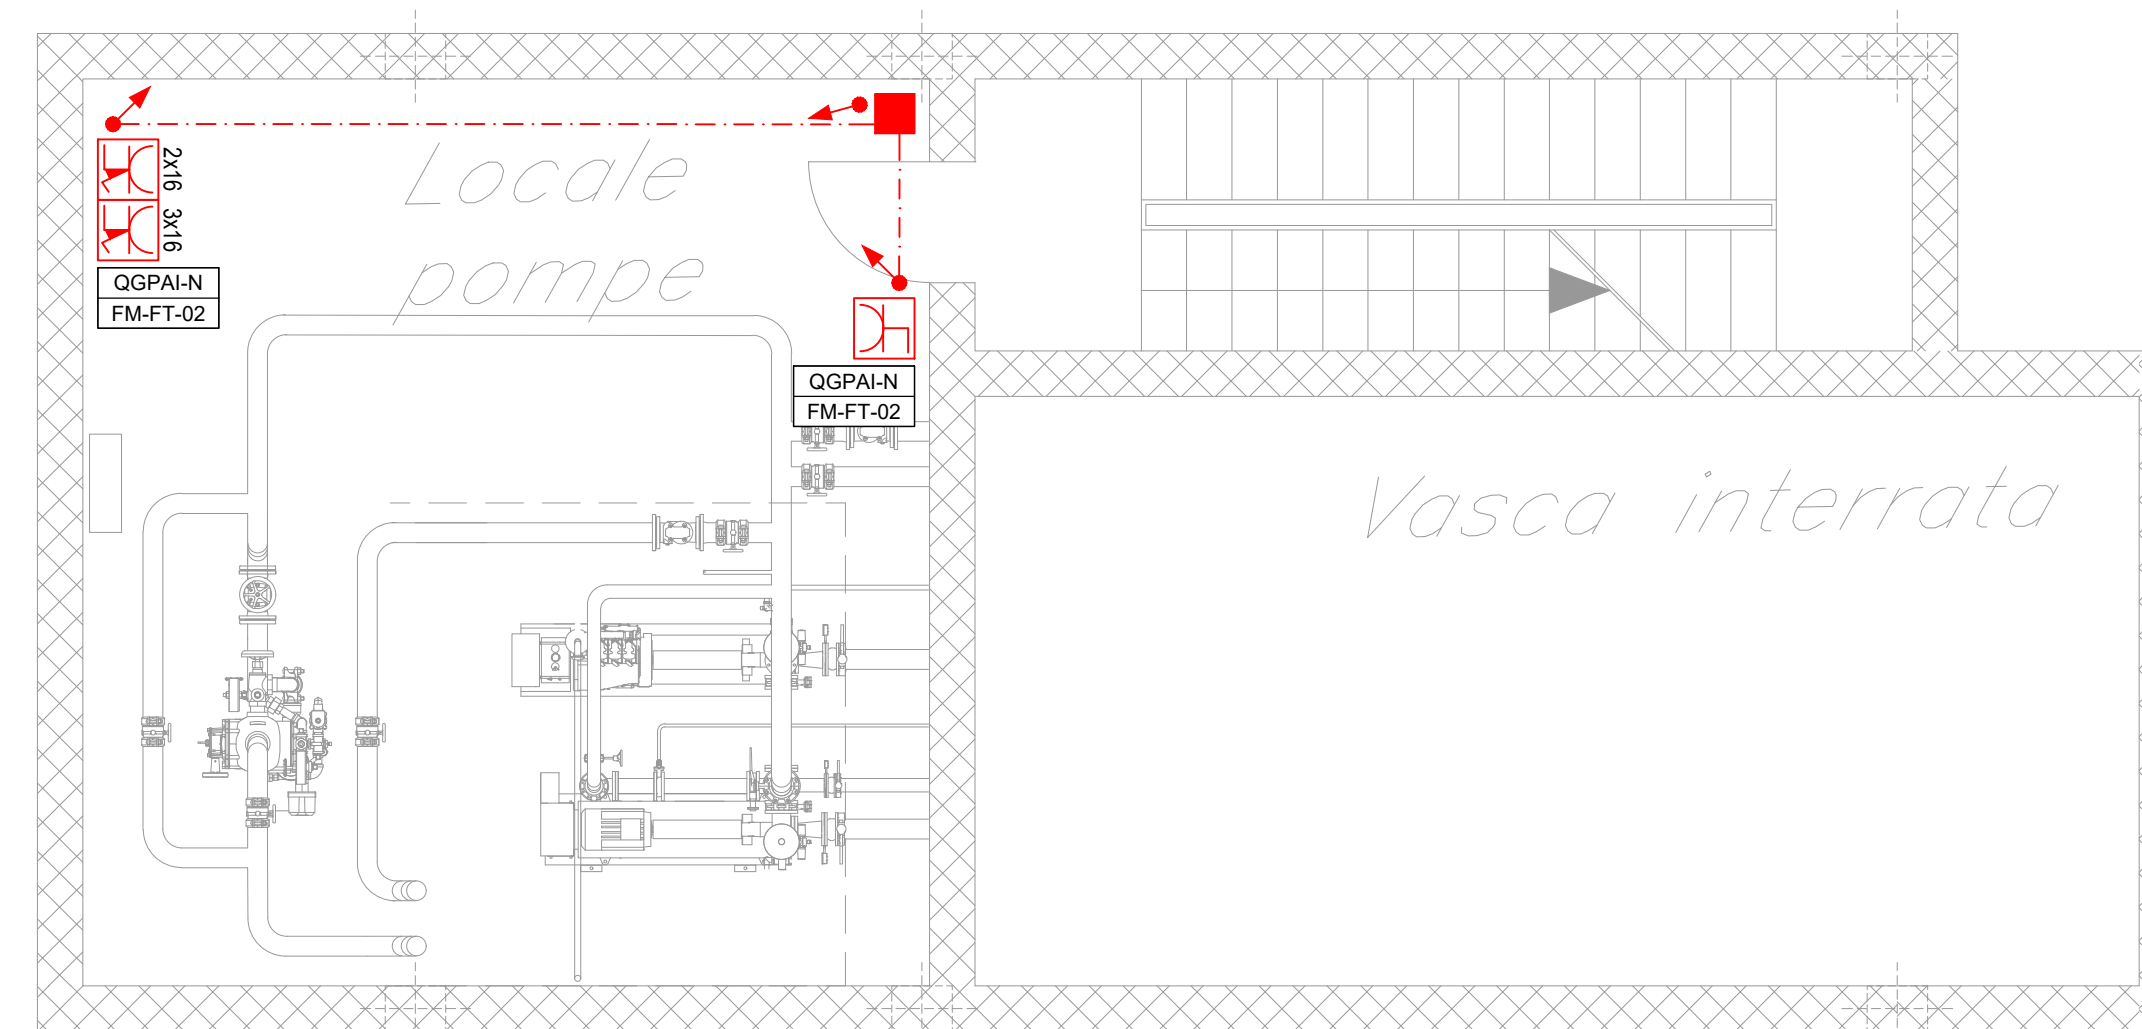 $H_L = 4.20$  $H_L = 4.20$ 

| COMMITTENTE:   | <p><b>RFI</b><br/> <small>RETE FERROVIARIA ITALIANA</small><br/>         GRUPPO FERROVIE DELLO STATO ITALIANE</p> | |
|---|
| PROGETTAZIONE:   | <p><b>ITALFERR</b><br/> <small>GRUPPO FERROVIE DELLO STATO ITALIANE</small></p>                                   | |
| <h2 style="margin: 0;">DIRETTRICE FERROVIARIA MESSINA - CATANIA - PALERMO</h2> <h2 style="margin: 0;">NUOVO COLLEGAMENTO PALERMO - CATANIA</h2>   | |
| <h3 style="margin: 0;">U.O. TECNOLOGIE SUD</h3>   | |
| <h3 style="margin: 0;">PROGETTO DEFINITIVO</h3>   | |
| <h2 style="margin: 0;">RADDOPPIO TRATTA FIUMETORTO - LERCARA DIRAMAZIONE LOTTO 1+2</h2>   | |
| <h3 style="margin: 0;">IMPIANTI LTMA</h3> <p style="margin: 5px 0 0 0;">STAZIONI</p> <p style="margin: 5px 0 0 0;">Galleria Alia</p> <p style="margin: 5px 0 0 0;">Piazzale di Emergenza - lato PA</p> <p style="margin: 5px 0 0 0;">Pianta e Sezione Fabbricato Pompe con disposizione cavidotti ed apparecchiature</p>   | |
| SCALE:<br><div style="border: 1px solid black; display: inline-block; padding: 5px 20px; font-size: 1.2em;">1:50</div>   | |
| <table style="width: 100%; border-collapse: collapse;"> <tr> <td style="width: 10%;">COMMESSA</td> <td style="width: 10%;">LOTTO</td> <td style="width: 10%;">FASE</td> <td style="width: 10%;">ENTE</td> <td style="width: 10%;">TIPO DOC.</td> <td style="width: 15%;">OPERA/DISCIPLINA</td> <td style="width: 10%;">PROGR.</td> <td style="width: 10%;">REV.</td> </tr> <tr> <td style="border: 1px solid black; text-align: center;">RS3Z</td> <td style="border: 1px solid black; text-align: center;">00</td> <td style="border: 1px solid black; text-align: center;">D</td> <td style="border: 1px solid black; text-align: center;">67</td> <td style="border: 1px solid black; text-align: center;">PB</td> <td style="border: 1px solid black; text-align: center;">LF04B3</td> <td style="border: 1px solid black; text-align: center;">005</td> <td style="border: 1px solid black; text-align: center;">A</td> </tr> </table>   |   | COMMESSA                                                             | LOTTO     | FASE                                                                | ENTE             | TIPO DOC.                                                            | OPERA/DISCIPLINA | PROGR.                 | REV.        | RS3Z    | 00   | D          | 67   | PB        | LF04B3 | 005              | A | |
| COMMESSA   | LOTTO   | FASE                                                                 | ENTE      | TIPO DOC.                                                           | OPERA/DISCIPLINA | PROGR.                                                               | REV.             | |
| RS3Z   | 00   | D                                                                    | 67        | PB                                                                  | LF04B3           | 005                                                                  | A                | |
| <table border="1" style="width: 100%; border-collapse: collapse;"> <thead> <tr> <th style="width: 8%;">Rev.</th> <th style="width: 22%;">Descrizione</th> <th style="width: 10%;">Redatto</th> <th style="width: 10%;">Data</th> <th style="width: 10%;">Verificato</th> <th style="width: 10%;">Data</th> <th style="width: 10%;">Approvato</th> <th style="width: 10%;">Data</th> <th style="width: 20%;">Autorizzato Data</th> </tr> </thead> <tbody> <tr> <td style="text-align: center;">A</td> <td>Emissione esecutiva</td> <td> <div style="border: 1px solid black; padding: 2px;">G. Disalvi</div> </td> <td style="text-align: center;">dic. 2019</td> <td> <div style="border: 1px solid black; padding: 2px;">G. Laganò</div> </td> <td style="text-align: center;">dic. 2019</td> <td> <div style="border: 1px solid black; padding: 2px;">A. Ballica</div> </td> <td style="text-align: center;">dic. 2019</td> <td>           A. Presta<br/>           dic. 2019         </td> </tr> <tr><td> </td><td> </td><td> </td><td> </td><td> </td><td> </td><td> </td><td> </td><td> </td></tr> <tr><td> </td><td> </td><td> </td><td> </td><td> </td><td> </td><td> </td><td> </td><td> </td></tr> <tr><td> </td><td> </td><td> </td><td> </td><td> </td><td> </td><td> </td><td> </td><td> </td></tr> <tr><td> </td><td> </td><td> </td><td> </td><td> </td><td> </td><td> </td><td> </td><td> </td></tr> <tr><td> </td><td> </td><td> </td><td> </td><td> </td><td> </td><td> </td><td> </td><td> </td></tr> <tr><td> </td><td> </td><td> </td><td> </td><td> </td><td> </td><td> </td><td> </td><td> </td></tr> <tr><td> </td><td> </td><td> </td><td> </td><td> </td><td> </td><td> </td><td> </td><td> </td></tr> </tbody> </table> |   |                                                                      |           |                                                                     |                  |                                                                      |                  | Rev.                   | Descrizione | Redatto | Data | Verificato | Data | Approvato | Data   | Autorizzato Data | A | Emissione esecutiva | <div style="border: 1px solid black; padding: 2px;">G. Disalvi</div> | dic. 2019 | <div style="border: 1px solid black; padding: 2px;">G. Laganò</div> | dic. 2019 | <div style="border: 1px solid black; padding: 2px;">A. Ballica</div> | dic. 2019 | A. Presta<br>dic. 2019 | |
| Rev.   | Descrizione   | Redatto                                                              | Data      | Verificato                                                          | Data             | Approvato                                                            | Data             | Autorizzato Data       | |
| A   | Emissione esecutiva                                                                                               | <div style="border: 1px solid black; padding: 2px;">G. Disalvi</div> | dic. 2019 | <div style="border: 1px solid black; padding: 2px;">G. Laganò</div> | dic. 2019        | <div style="border: 1px solid black; padding: 2px;">A. Ballica</div> | dic. 2019        | A. Presta<br>dic. 2019 | |
| |
| |
| |
| |
| |
| |
| |
| <div style="float: right; text-align: right;"> </div>   | |
| File: RS3Z00D67PBLF04B3005A.dwg   |   |                                                                      |           |                                                                     |                  |                                                                      |                  | n. Elab.: 67 LF 67     | |