


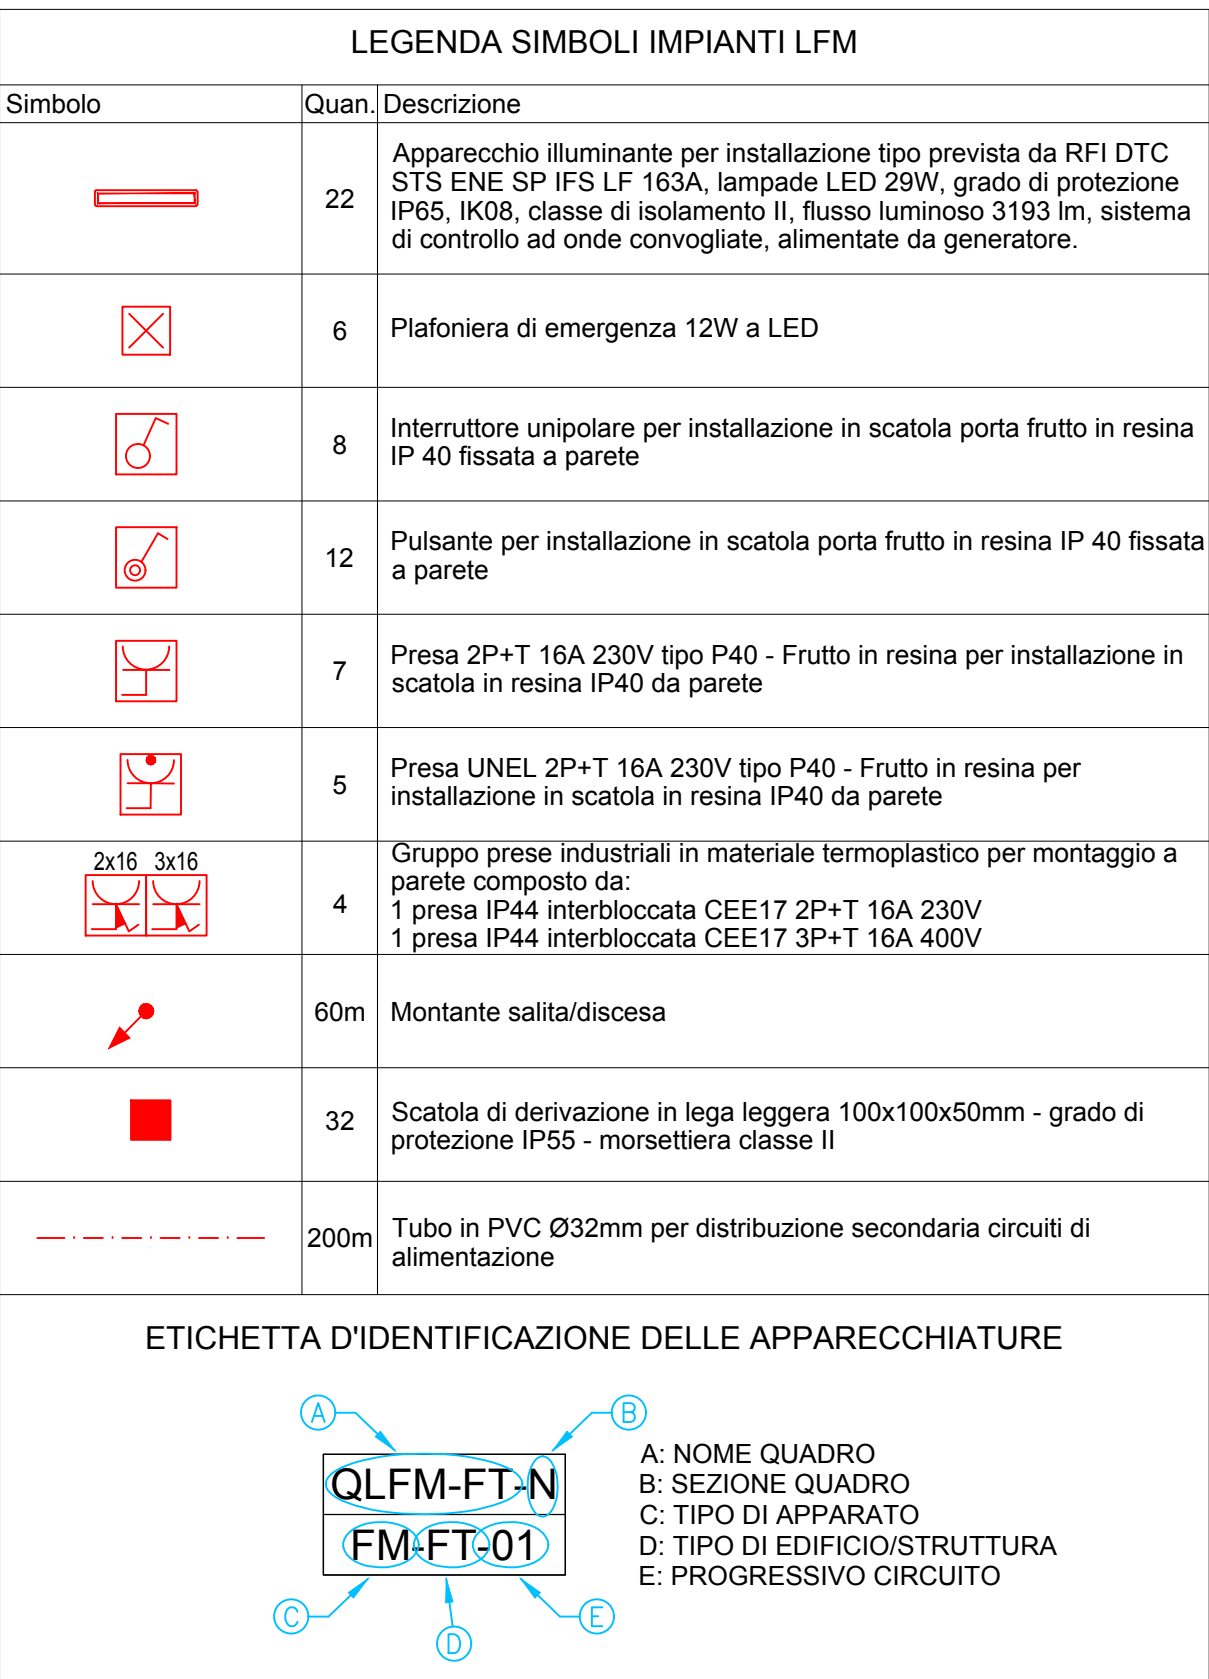

PROGETTAZIONE:

DIRETTRICE FERROVIARIA MESSINA - CATANIA - PALERMO
NUOVO COLLEGAMENTO PALERMO - CATANIA

U.O. TECNOLOGIE SUD

PROGETTO DEFINITIVO

RADDOPPIO TRATTA FIUMETORTO - LERCARA DIRAMAZIONE LOTTO 1+2

IMPIANTI LFM

GALLERIE

Galleria Alia

Planta Locale Cabina MT con disposizione cavidotti ed apparecchiature

	SCALA:
--	--------

1:50

[illegible]

R	S	3	Z	0	0	D	6	7	P	B	L	F	0	4	D	3	0	0	4	A
---	---	---	---	---	---	---	---	---	---	---	---	---	---	---	---	---	---	---	---	---

Rev.	Descrizione	Redatto	Data	Verificato	Data	Approvato	Data	Autorizzazio Data
A	Emissione esclusiva	G. Orsini 	dc 2019	G. Lipari 	dc 2019	A. Tafuni 	dc 2019	A. Presti dc 2019
								