
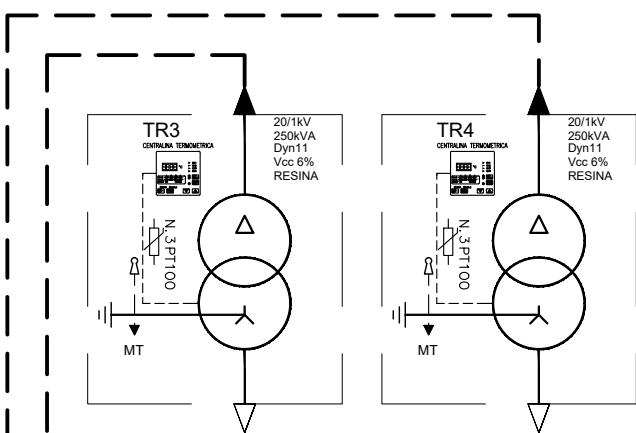
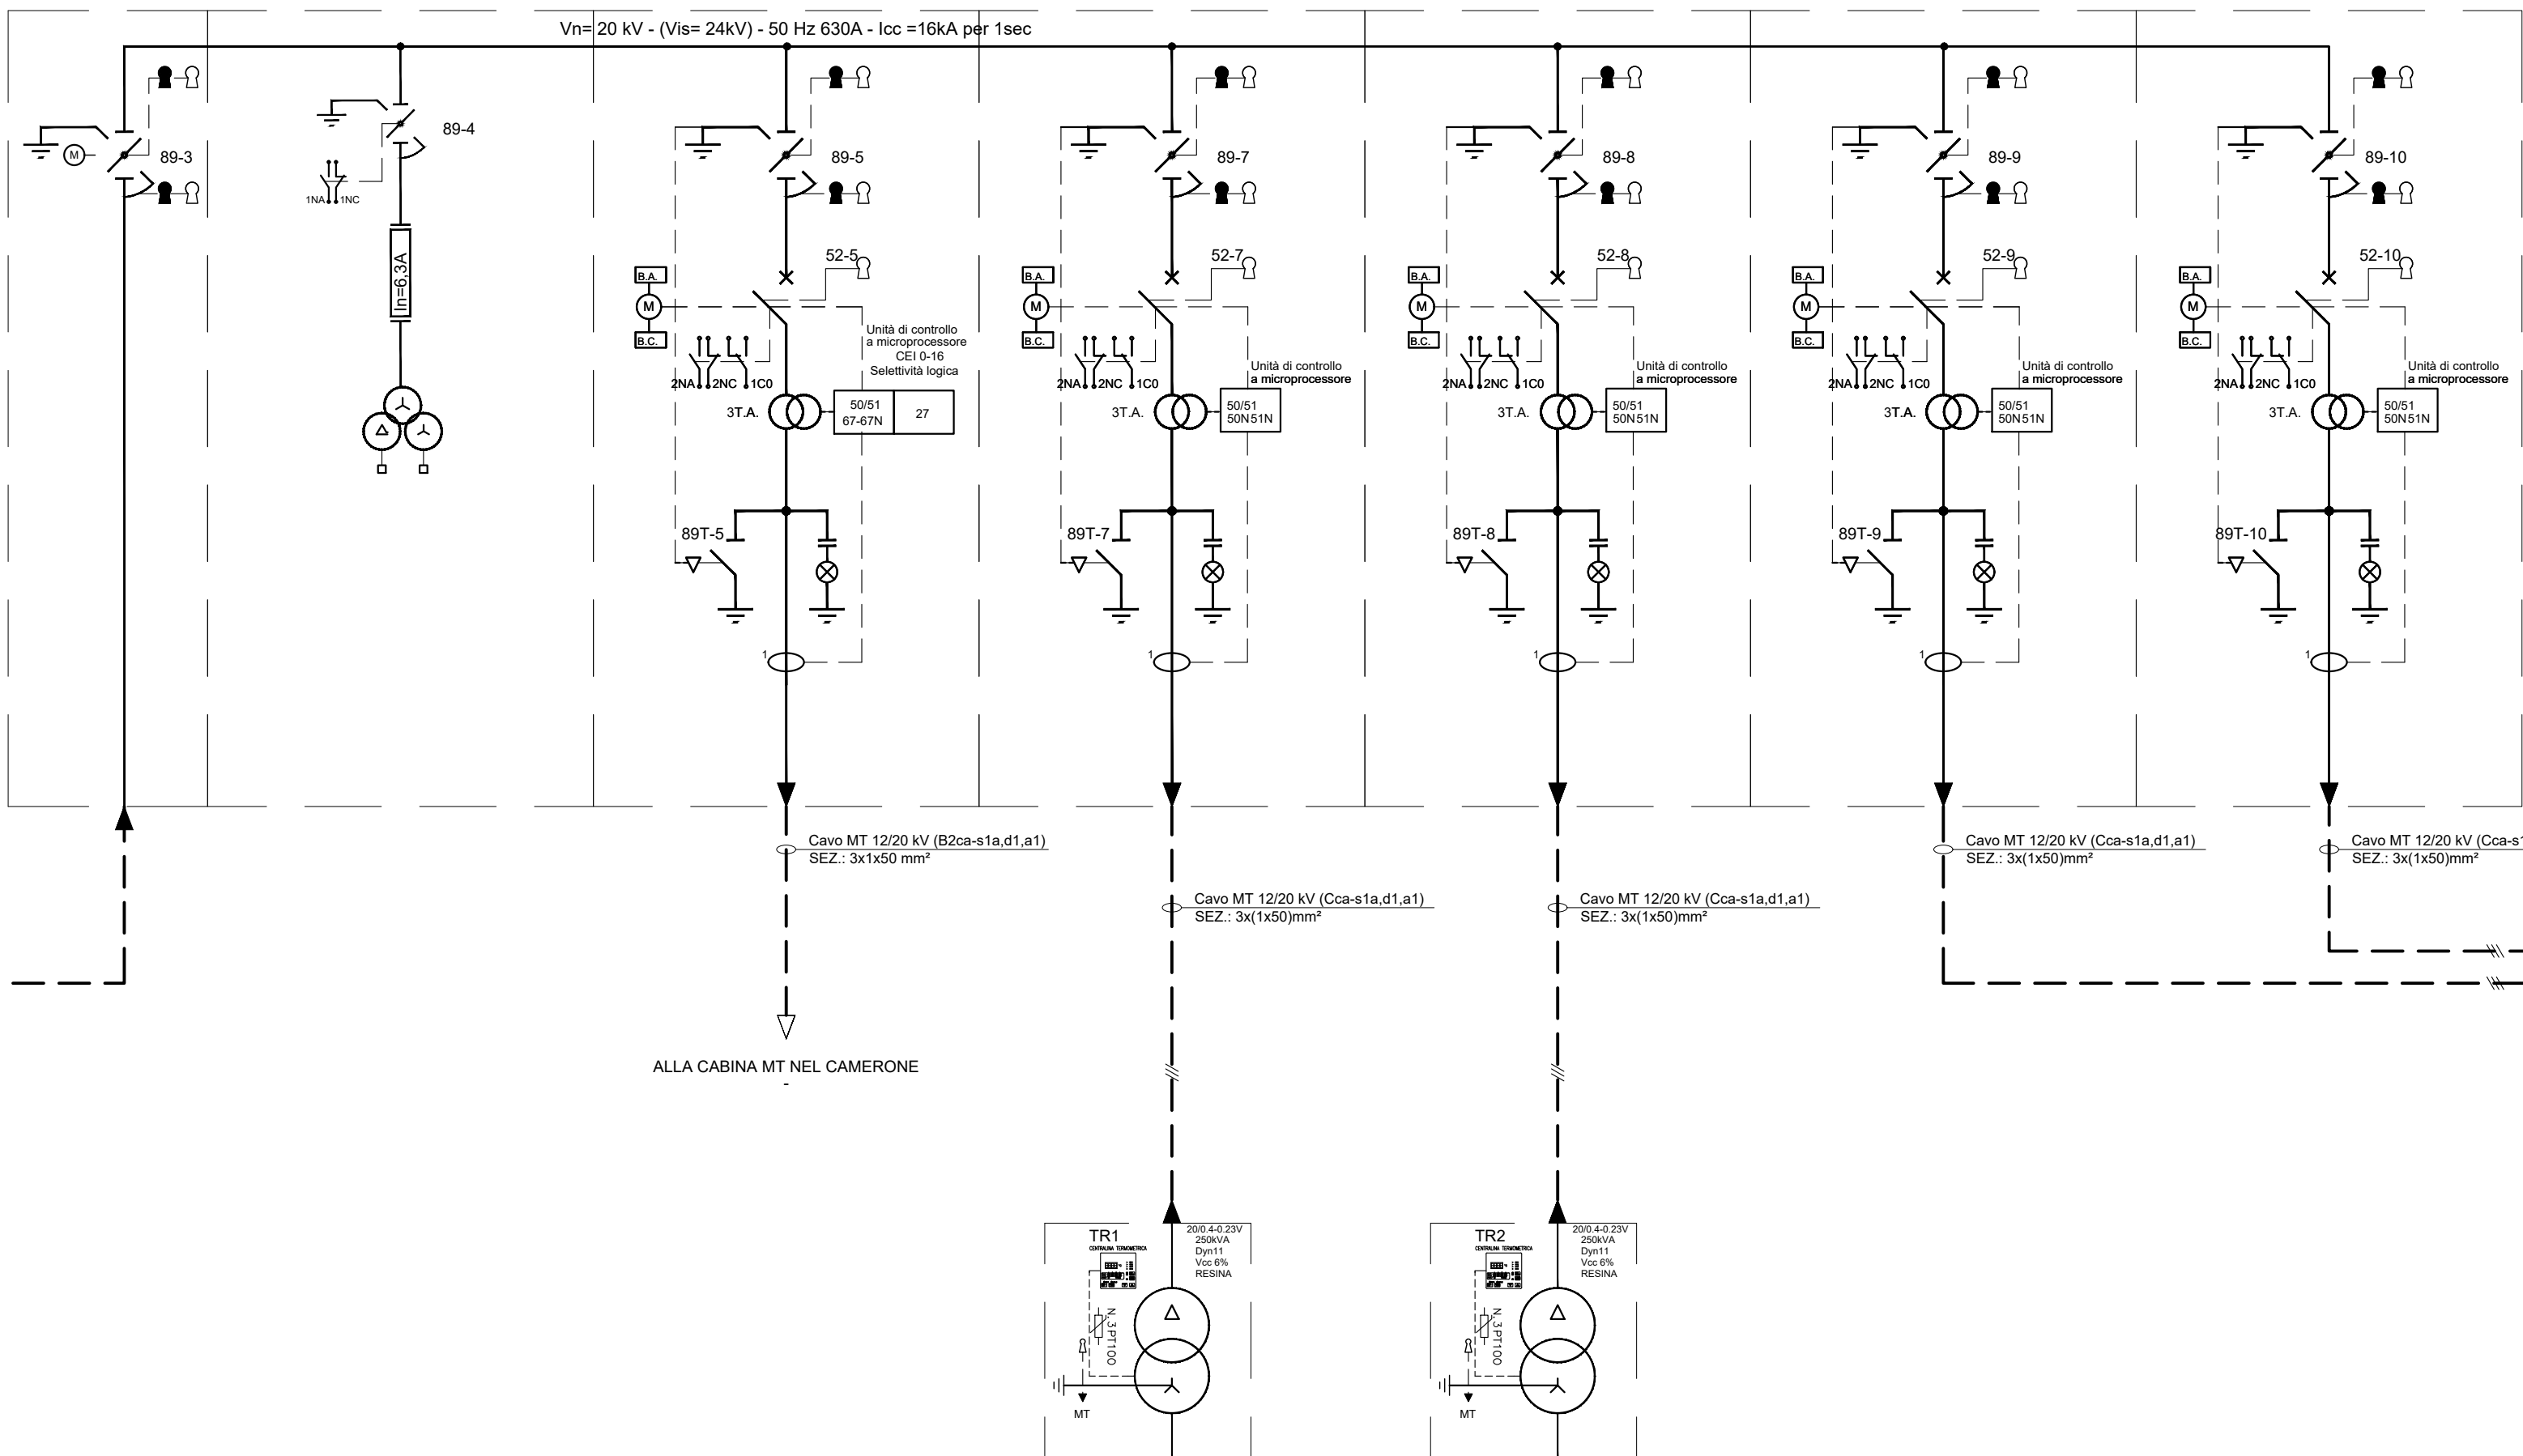
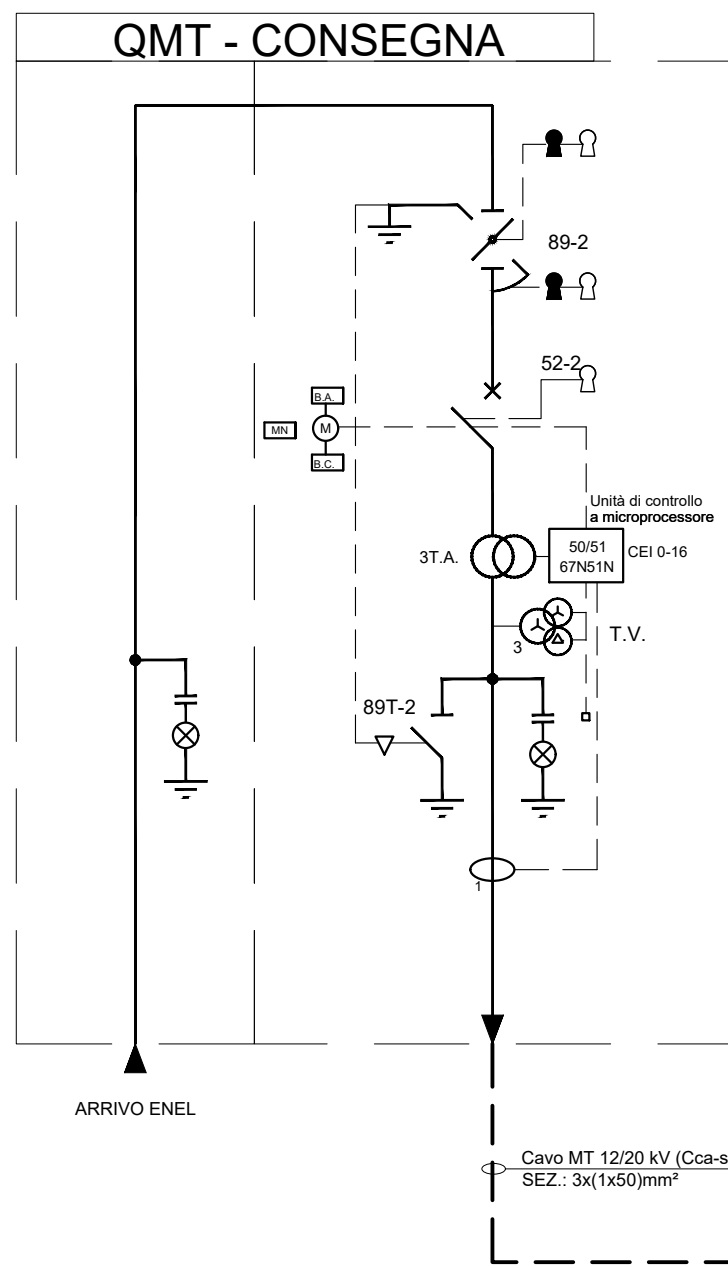
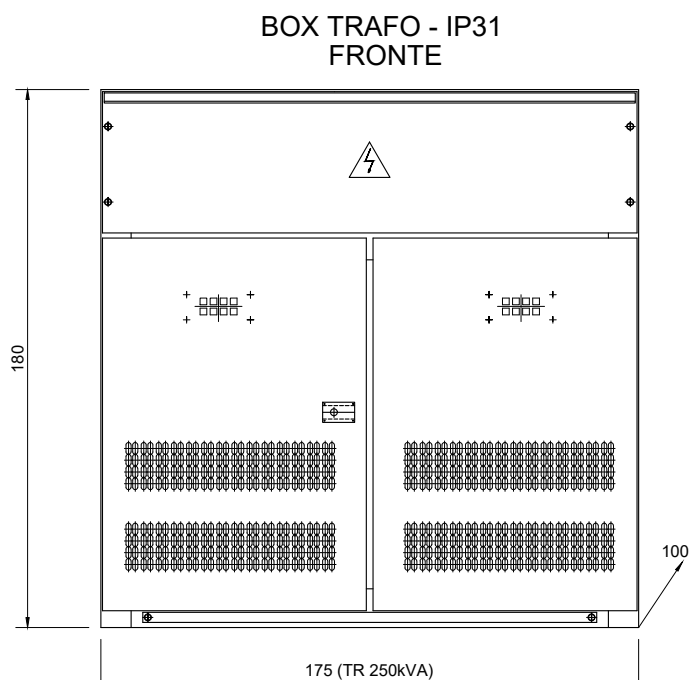


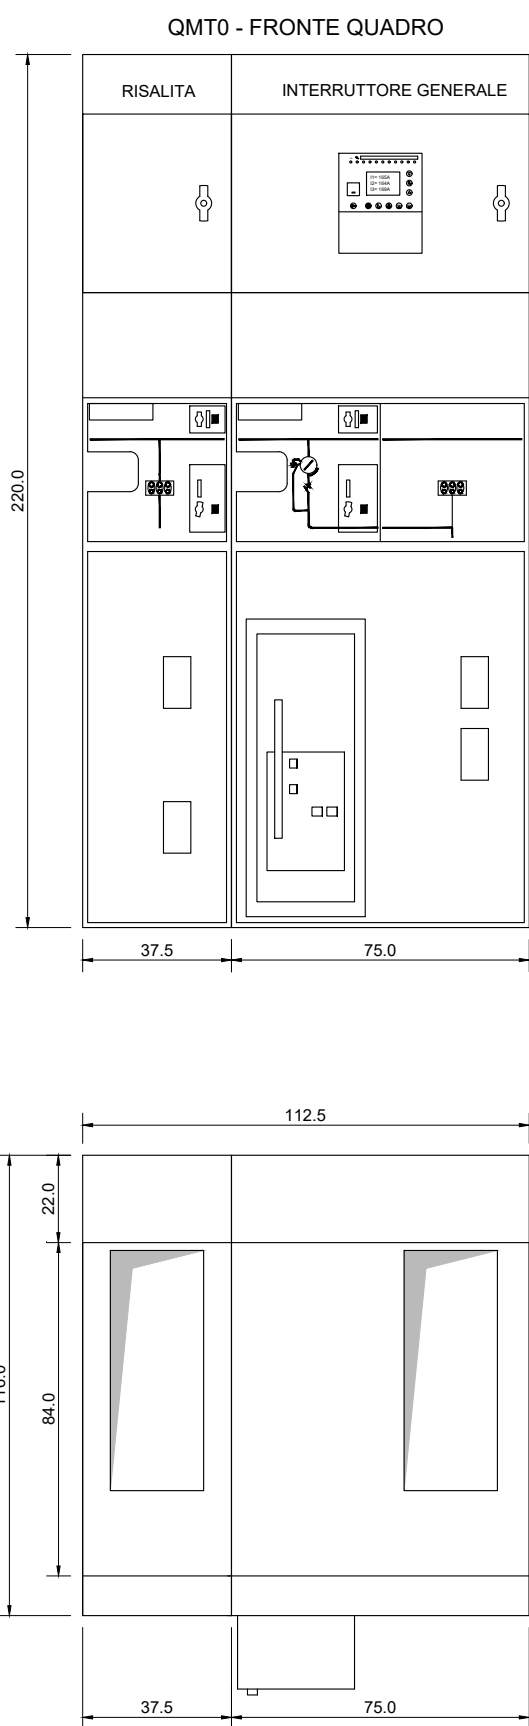

| LEGENDA |                                           |  |   |
|---------|-------------------------------------------|--|---|
|         | SEZIONATORE DI TERRA                      |  | CONTATORE   |
|         | SEZIONATORE ROTATIVO                      |  | INDICATORE PRESENZA TENSIONE   |
|         | SEZIONATORE ROTATIVO SOTTO CARICO         |  | COMMUTATORE VOLTOMETRICO O AMPEROMETRICO   |
|         | SEZIONATORE DI LINEA A CERNIERA           |  | APPARECCHIATURA ESTRAIBILE   |
|         | INTERRUTTORE DI MT IN ESAFLORURO DI ZOLFO |  | TERMINALE CAVO   |
|         | FUSIBILE                                  |  | BLOCCHI A CHIAVE:<br>C: Chiave libera a sezionatore (interruttore) chiuso<br>A: Chiave libera a sezionatore (interruttore) aperto                                                                                         |
|         | TRASFORMATORE DI CORRENTE                 |  |   |
|         | TRASFORMATORE DI CORRENTE A DUE SECONDARI |  | RELE' DI PROTEZIONE:<br>RELE' TEMPERATURA - A = Allar - S = Scatt<br>RELE' DI MINIMA TENSIONE<br>RELE' A CARTELLINO<br>RELE' TERMICO<br>RELE' DI CORTO CIRCUITO<br>RELE' DI MASSIMA CORRENTE TEMPORIZZ.<br>RELE' DI TERRA |
|         | TRASFORMATORE DI TENSIONE                 |  | COMANDO MOTORIZZATO<br>BOBINA APERTURA<br>BOBINA CHIUSURA<br>BOBINA MINIMA TENSIONE   |
|         | TRASFORMATORE DI TENSIONE A DUE SECONDARI |  | STRUMENTO INDICATORE:<br>A = Autoperimetro<br>V = Voltmetro<br>W = Wattmetro<br>F = Cosfinetro   |
|         | SEZIONATORE ROTATIVO MOTORIZZATO          |  | STRUMENTO REGISTRATORE DI POTENZA ATTIVA   |

NOTA:  
- QUADRI A TENUTA ALL'ARCO INTERNO IAC A FLR 16kA x 1s  
- SCOMPARTI SECONDO LINEA GUIDA RFI DMA IM LA LG IFS 300 A

COMMITTENTE:

PROGETTAZIONE:

DIRETTRICE FERROVIARIA MESSINA - CATANIA - PALERMO  
NUOVO COLLEGAMENTO PALERMO - CATANIA

U.O. TECNOLOGIE SUD

PROGETTO DEFINITIVO

RADDOPPIO TRATTA FIUMETORTO - LERCARA DIRAMAZIONE LOTTO 1+2

IMPIANTI LFM

GALLERIE

GALLERIA ALIA

PIAZZALE DI EMERGENZA - LATO CT

Schema elettrico unifilare e fronte quadro MT

SCALA:  
1:1

COMMESSA LOTTO FASE ENTE TIPO DOC. OPERA/DISCIPLINA PROGR. REV.

RS3Z 00 D 67 DX LF04E1 001 A

| Rev. | Descrizione         | Redatto   | Data      | Verificato | Data      | Approvato  | Data      | Autorizzato Data       |
|------|---------------------|-----------|-----------|------------|-----------|------------|-----------|------------------------|
| A    | Emissione esecutiva | G. Orsini | dic. 2019 | G. Liguori | dic. 2019 | A. Baffica | dic. 2019 | A. Presta<br>dic. 2019 |
|      |                     |           |           |            |           |            |           |                        |
|      |                     |           |           |            |           |            |           |                        |
File: RS3Z00D67DXLF04E1001A.dwg

n. Elab.: 67 LF\_92