
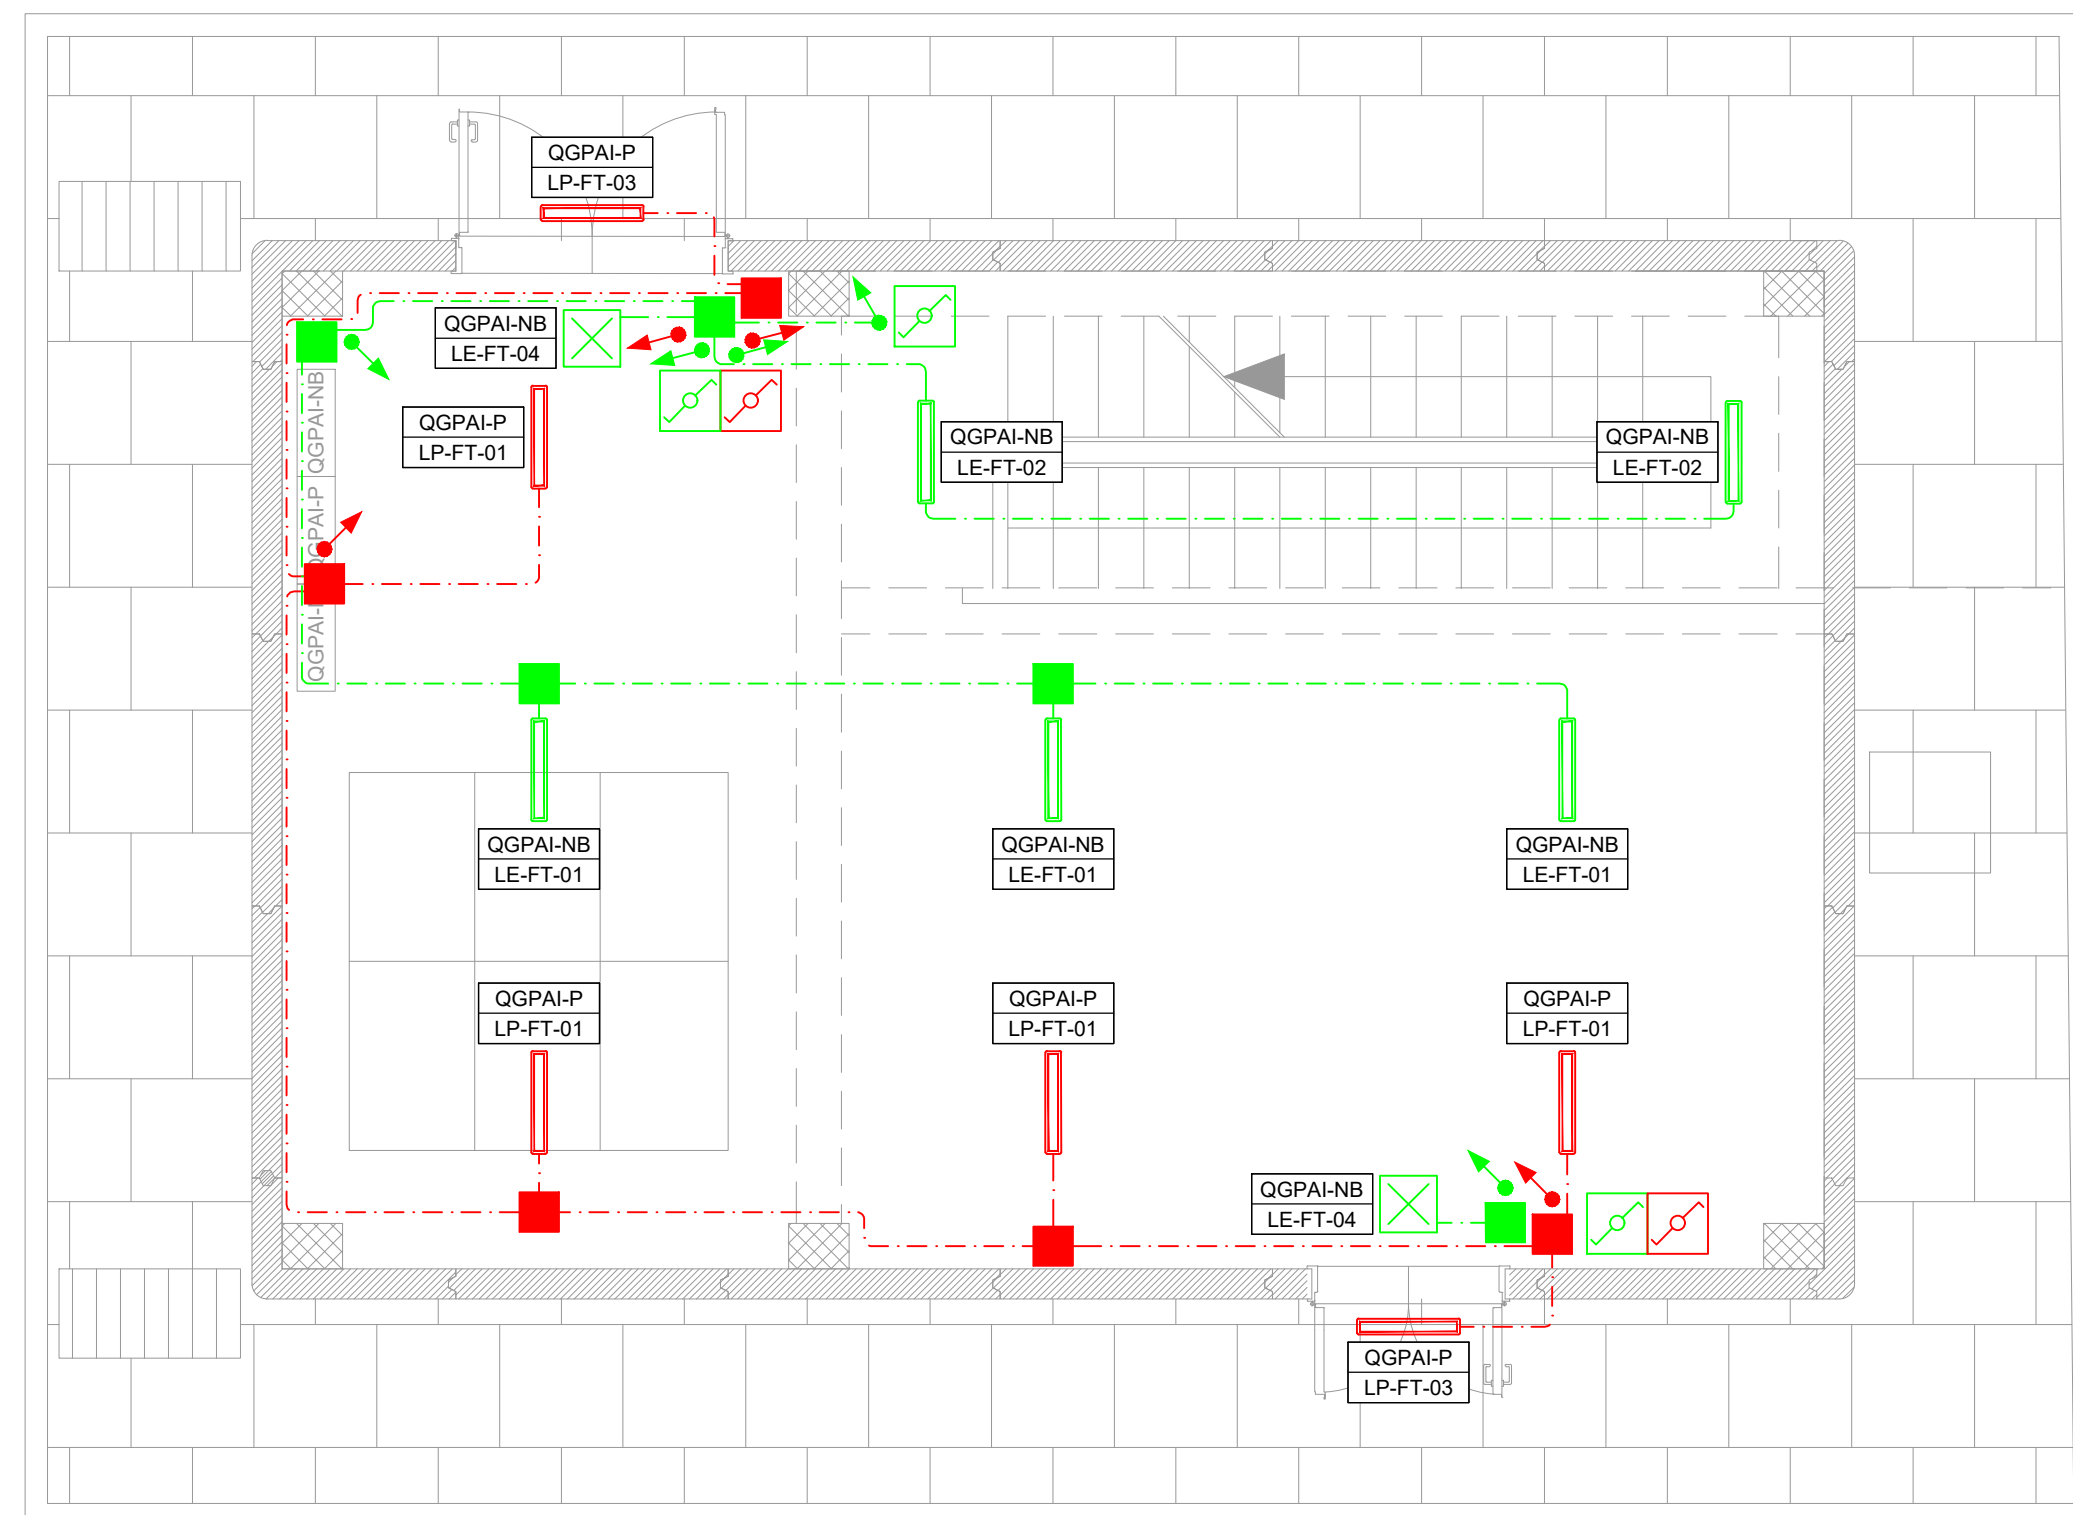
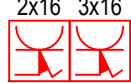


$H_L = 3.30$  $H_L = 3.30$



LEGENDA SIMBOLI IMPIANTI LFM		
Simbolo	Quan.	Descrizione
	18	Apparechio illuminante per installazione tipo prevista da RFI DTC STS ENE SP IFS LF 163A, lampade LED 29W, grado di protezione IP65, IK08, classe di isolamento II, flusso luminoso 3193 lm, sistema di controllo ad onde convogliate, alimentate da generatore.
	3	Plafoniera di emergenza 12W a LED
	2	Interruttore unipolare per installazione in scatola porta frutto in resina IP 40 fissata a parete
	6	Deviatore unipolare per installazione in scatola porta frutto in resina IP 40 fissata a parete
	3	Presa 2P+T 16A 230V tipo P40 - Frutto in resina per installazione in scatola in resina IP40 da parete
	2	Gruppo prese industriali in materiale termoplastico per montaggio a parete composto da: 1 presa IP44 interbloccata CEE17 2P+T 16A 230V 1 presa IP44 interbloccata CEE17 3P+T 16A 400V
	50m	Montante salita/discesa
	18	Scatola di derivazione in lega leggera 100x100x50mm - grado di protezione IP55 - morsetteria classe II
	120m	Tubo in PVC Ø32mm per distribuzione secondaria circuiti di alimentazione

ETICHETTA D'IDENTIFICAZIONE DELLE APPARECCHIATURE

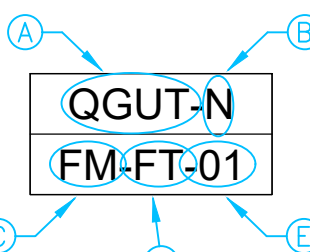

A: NOME QUADRO
 B: SEZIONE QUADRO
 C: NOME DI APPARATO
 D: TIPO DI EDIFICIO/STRUTTURA
 E: PROGRESSIVO CIRCUITO

NOTA: in **rosso** gli apparati a servizio dei circuiti "Normale/Preferenziale"
in **verde** gli apparati a servizio dei circuiti "No-break"

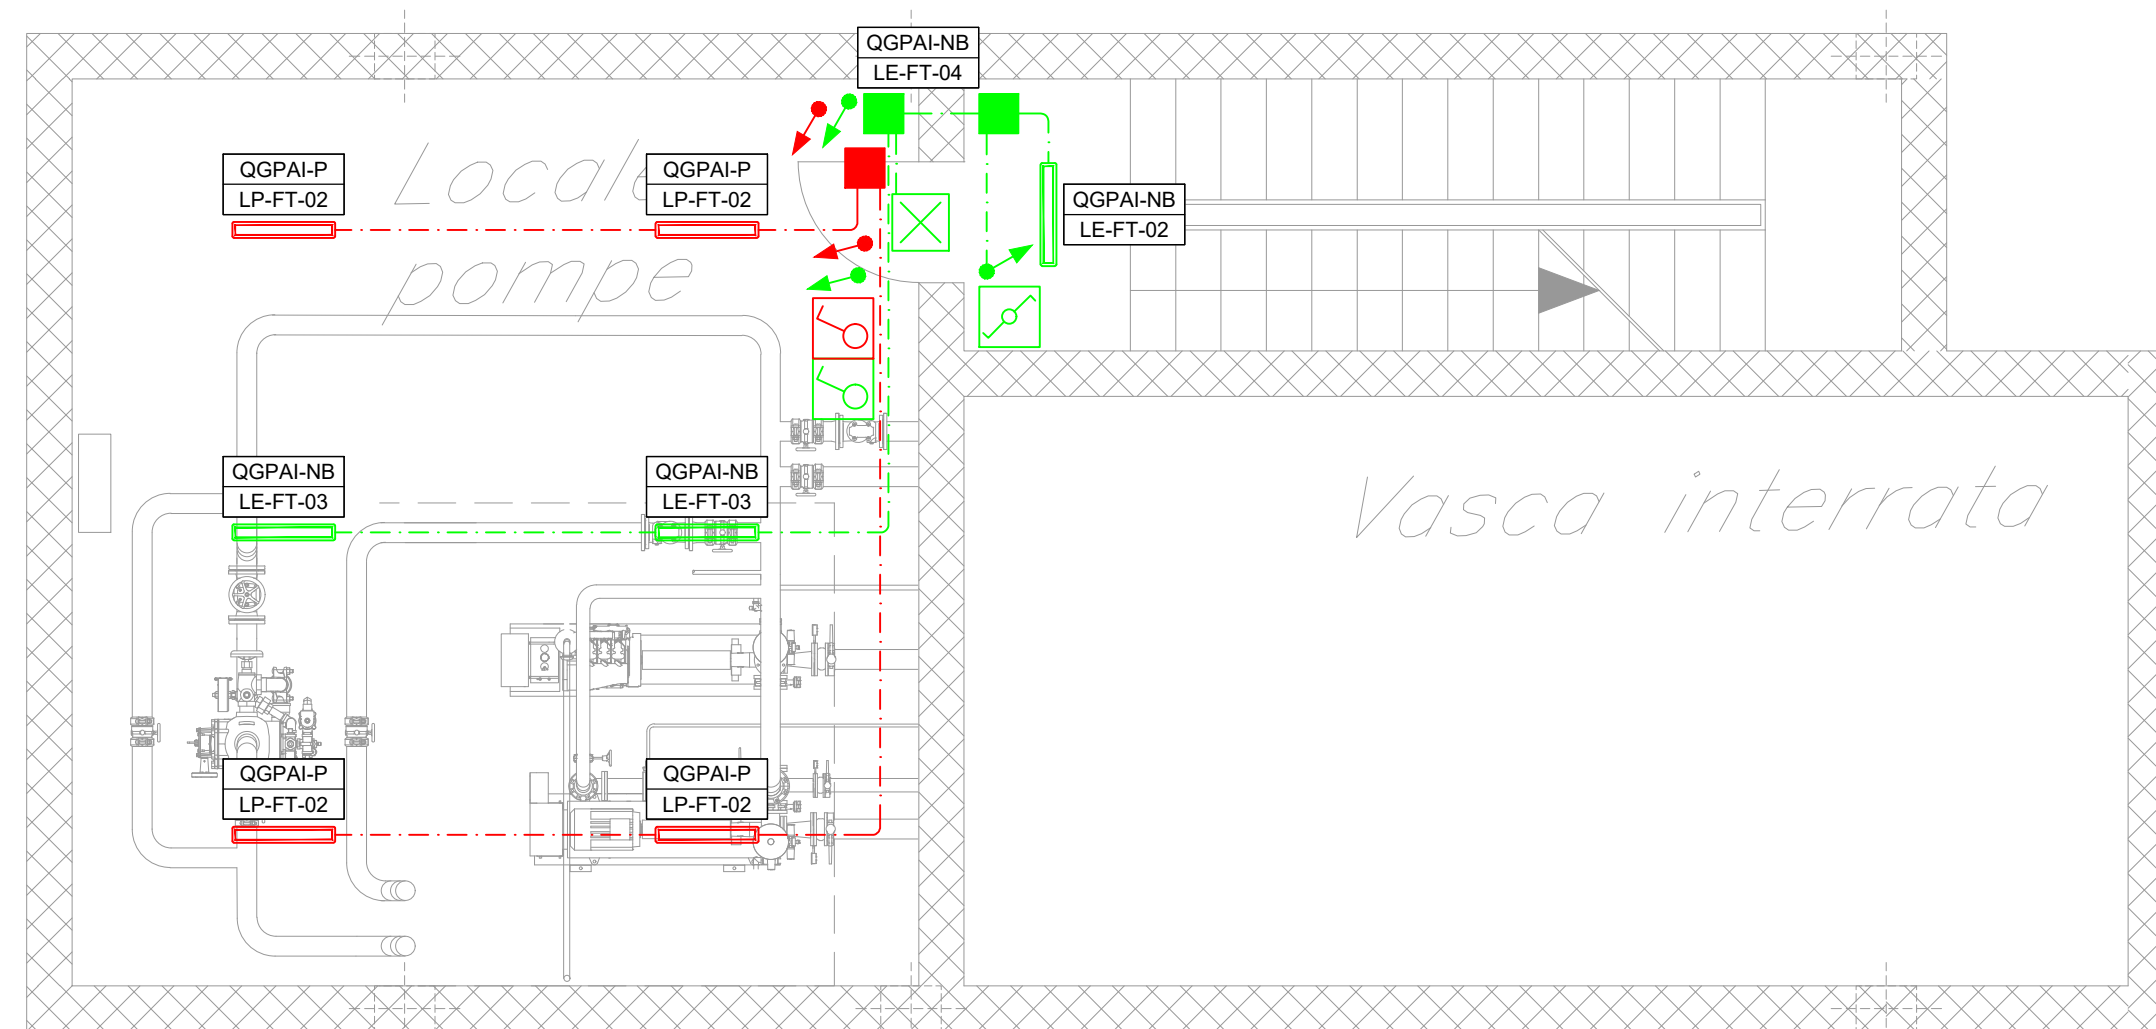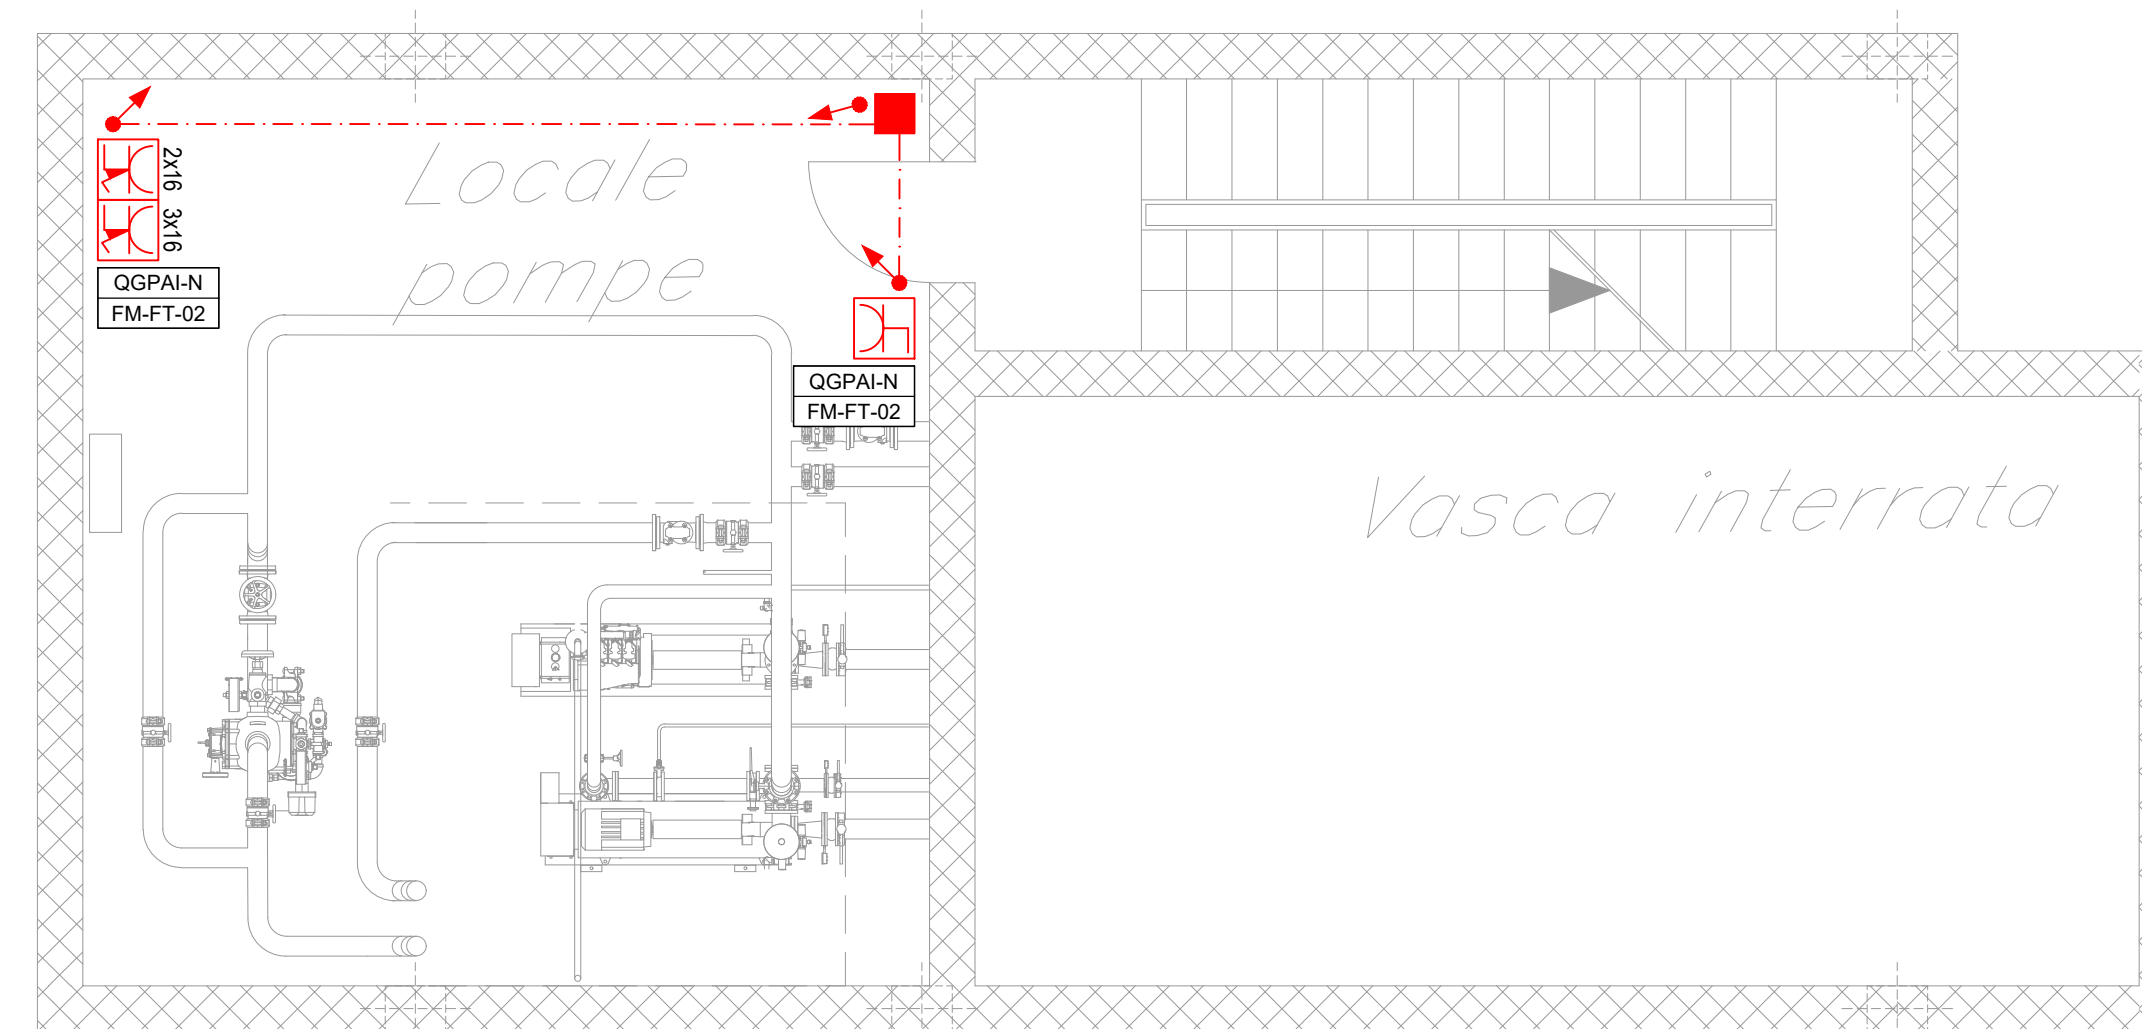 $H_L = 4.20$  $H_L = 4.20$ 

COMMITTENTE: RFI RETE FERROVIARIA ITALIANA GRUPPO FERROVIE DELLO STATO ITALIANE									
PROGETTAZIONE: ITALFERR GRUPPO FERROVIE DELLO STATO ITALIANE									
DIRETTRICE FERROVIARIA MESSINA - CATANIA - PALERMO									
NUOVO COLLEGAMENTO PALERMO - CATANIA									
U.O. TECNOLOGIE SUD									
PROGETTO DEFINITIVO									
RADDOPPIO TRATTA FIUMETORTO - LERCARA DIRAMAZIONE LOTTO 1+2									
IMPIANTI LFM									
GALLERIE									
Galleria Alia									
Piazzale di Emergenza - lato CT									
Pianta e Sezione Fabbricato Pompe con disposizione cavidotti ed apparecchiature									
								SCALA: 1:50	
COMMESSA LOTTO FASE ENTE TIPO DOC. OPERA/DISCIPLINA PROGR. REV.									
RS3Z 00 D 67 PB LF04E3 005 A									
Rev.	Descrizione	Redatto	Data	Verificato	Data	Approvato	Data	Autorizzato Data	
A	Emissione esecutiva	G. Disalci 	dic: 2019	G. Longo 	dic: 2019	A. Balena 	dic: 2019	A. Presta dic: 2019	
File: RS3Z00D67PBLF04E3005A.dwg									
n. Elab.: 67 LF_98									