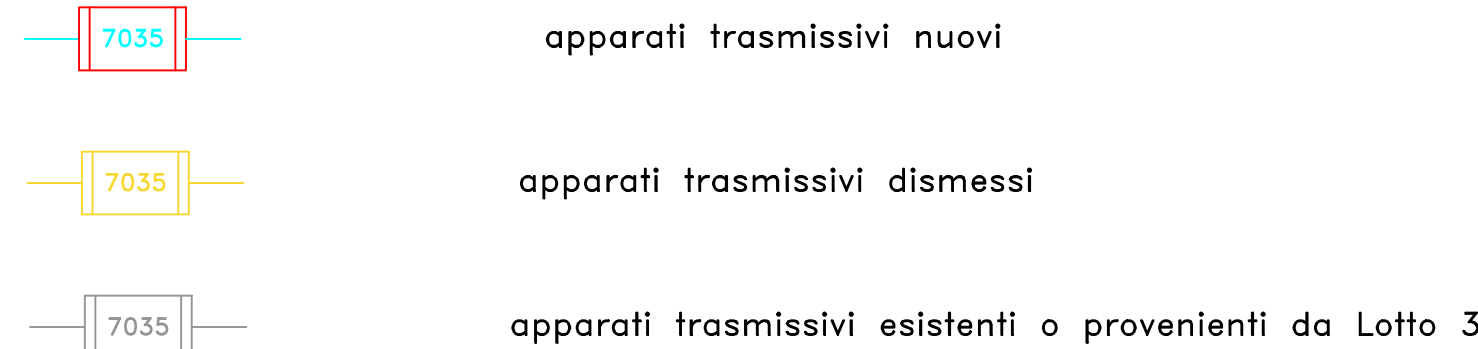


FASE FINALE



COMMITTENTE:

RFI

RETE FERROVIARIA ITALIANA

GRUPPO FERROVIE DELLO STATO ITALIANE

PROGETTAZIONE:

ITFERR

GRUPPO FERROVIE DELLO STATO ITALIANE

U.O. TECNOLOGIE SUD

PROGETTO DEFINITIVO

DIRETTRICE FERROVIARIA MESSINA - CATANIA - PALERMO

NUOVO COLLEGAMENTO PALERMO - CATANIA

RADDOPPIO TRATTA FIUMETORTO - LERCARA DIRAMAZIONE

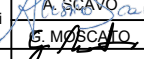
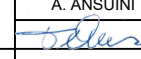
LOTTO 1+2

IMPIANTI DI TELECOMUNICAZIONI

ARCHITETTURA DEL SISTEMA SDH

SCALA:

1:

COMMESSA	LOTTO	FASE	ENTE	TIPO DOC.	OPERA/DISCIPLINA	PROGR.	REV.	
RS3Z	00	D	67	DX	RT0001	001	B	
Rev.	Descrizione	Redatto	Data	Verificato	Data	Approvato	Data	Autorizzato Data
A	Emissione esecutiva	A. SCARFÒ	Ottobre 2019	A. ANSILINI	Ottobre 2019	A. Scarpato	Ottobre 2019	A. PRESTA Gennaio 2020 
B	Emissione a seguito apporamenti	G. MASCATO (A. SCARFÒ) 	Gennaio 2020	A. ANSILINI 	Gennaio 2020	A. Scarpato 	Gennaio 2020	

File: RS3Z00067/DWT00010018

n. Elab: 67 CT 02