STRUTTURA SCHEMATICA IMPIANTI GSM-P

GALLERIA ALIA

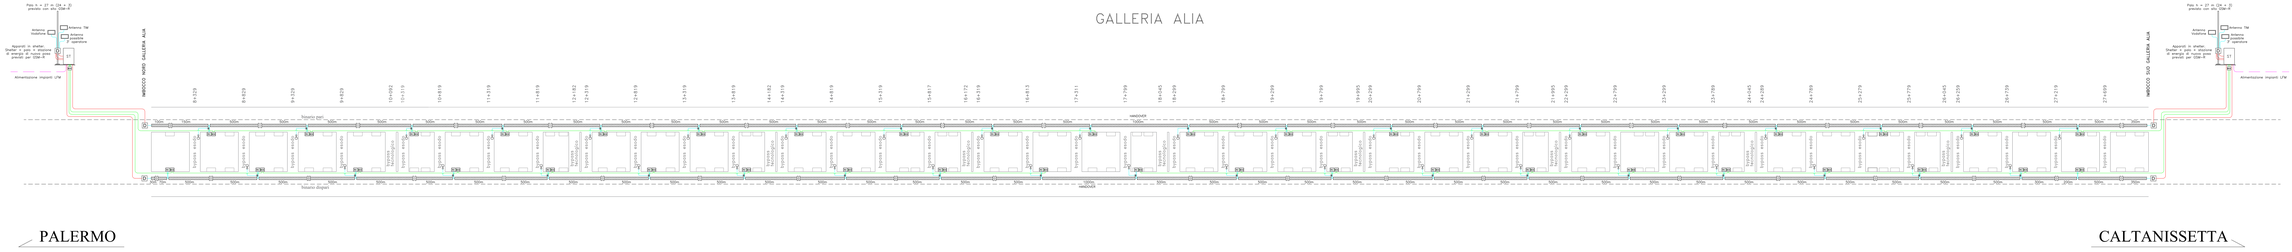

LEGENDA

- Cavo Coassiale 1/2"
- Cavo Coassiale 7/8"
- Cavo Coassiale 1" 1/4"
- Cavo alimentazione
- Cavo Radiante 1"5/8
- Cavo 16 FO SM
- Antenna donatrice
- D — Disaccoppiatore passivo
- Antenna direttiva prosieguo campo
- ST — Stazione di testa GSM-P
- SE — Stazione di energia
- QLFM — Alimentazione da impianti LFM
- RO — Remotizzatore Ottico
- BOX — Box ottico

COMMITTENTE:

RFI RETE FERROVIARIA ITALIANA
GRUPPO FERROVIE DELLO STATO ITALIANE

PROGETTAZIONE:

ITALFERR
GRUPPO FERROVIE DELLO STATO ITALIANE

U.O. TECNOLOGIE SUD

PROGETTO DEFINITIVO

DIRETTRICE FERROVIARIA MESSINA - CATANIA - PALERMO
NUOVO COLLEGAMENTO PALERMO - CATANIA

RADDOPPIO TRATTA FIUMETORTO - LERCARA DIRAMAZIONE
LOTTO 1+2

IMPIANTI DI TELECOMUNICAZIONI

STRUTTURA SCHEMATICA IMPIANTI GSM-P - GALLERIA ALIA

SCALA: 1:

COMMESSA	LOTTO	FASE	ENTE	TIPO DOC.	OPERA/DISCIPLINA	PROGR.	REV.
IN 36	1 2	D	D	T	D 0 4	P I G F	0 0 1	B

Rev.	Descrizione	Redatto	Data	Verificato	Data	Approvato	Data	Autorizzato Data
A	Prima emissione	G. Cocco A. Ferraro G. Di Giulio	Giugno 2009	G. Di Giulio	Giugno 2009	G. Di Giulio	Giugno 2009	G. Di Giulio Giugno 2009
B	Prima revisione	G. Cocco A. Ferraro G. Di Giulio	Ottobre 2009	G. Di Giulio	Ottobre 2009	G. Di Giulio	Ottobre 2009	G. Di Giulio Ottobre 2009

File: TR1D0G0IN0TG0P0001001001B.DWG

n. Elab.: 01_01_01

ORDINE DEGLI INGEGNERI DELLA PROVINCIA DI ROMA
Ing. Giuseppe Di Giulio
Sez. A 14.789