


# K-PLANE

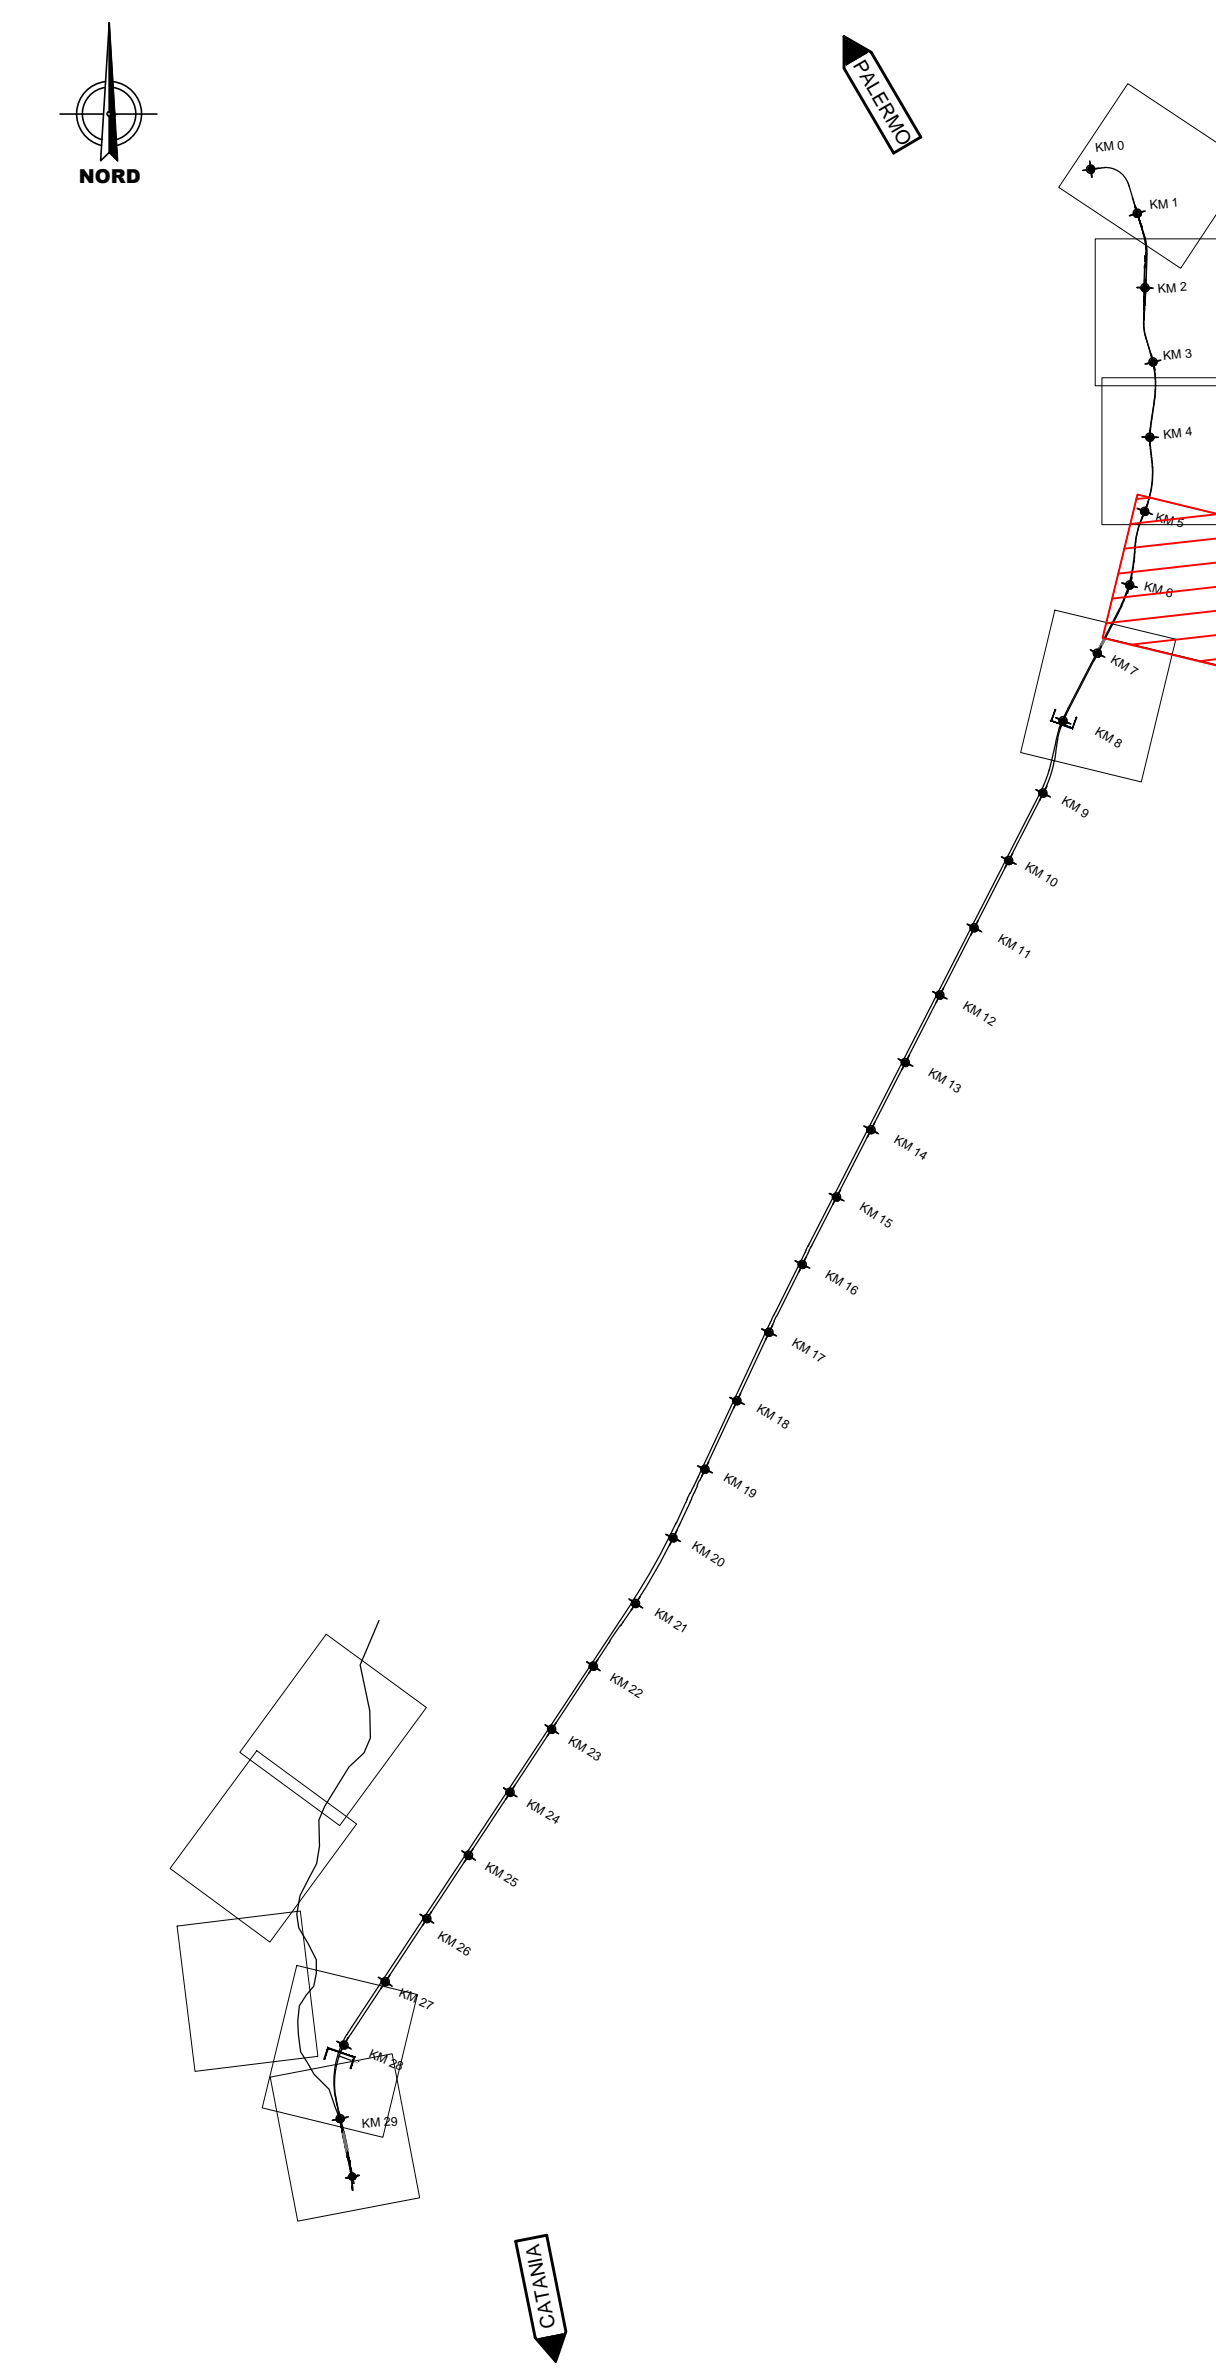

- INTERVENTI DI MITIGAZIONE**
- BAGNATURE E SPAZZOLATURA**
- Spazzolatura della viabilità principale e secondaria
  - Bagnatura delle strade interpoderali e delle piste di cantiere
  - Bagnatura dei piazzali e delle aree di cantiere
- BARRIERE ANTIRUMORE**
- Barriera antirumore di cantiere H 3,00 m
  - Barriera antirumore di cantiere H 5,00 m
  - Ricettore mitigato

- CB - CANTIERE BASE
- CO - CANTIERE OPERATIVO
- AT - AREA TECNICA
- AS - AREA DI STOCCAGGIO
- DT - DEPOSITO TEMPORANEO
- AR - CANTIERE DI ARMAMENTO / ELETTRIFICAZIONE
- CT - CANTIERE TECNOLOGICO (area per attrezzaggio tecnologico)
- AUTOSTRADA
- VIABILITA' PRINCIPALE
- VIABILITA' SECONDARIA
- VIABILITA' LOCALE
- PISTA DI CANTIERE
- ACCESSO AI CANTIERI
- DIREZIONI

COMMITTENTE: **RFI** RETE FERROVIARIA ITALIANA GRUPPO FERROVIE DELLO STATO ITALIANE

PROGETTAZIONE: **ITALFER** GRUPPO FERROVIE DELLO STATO ITALIANE

**S.O. GEOLOGIA TECNICA, DELL'AMBIENTE E DEL TERRITORIO**

**PROGETTO DEFINITIVO**

**DIRETTRICE FERROVIARIA MESSINA - CATANIA - PALERMO**

**NUOVO COLLEGAMENTO PALERMO - CATANIA**

**RADDOPPIO TRATTA FIUMETORTO - LERCARA DIRAMAZIONE**

**LOTTO 1+2**

**PROGETTO AMBIENTALE DELLA CANTIERIZZAZIONE**

Planimetria di localizzazione degli interventi di mitigazione  
Tav. 4 di 10

SCALA: 1:1000

COMMESSA	LOTTO	FASE	ENTE	TIPO DOC.	OPERA/DISCIPLINA	PROGR.	REV.
RS3Z	00	D	69	P6	CA0000	004	B

Rev.	Descrizione	Redatto	Data	Verificato	Data	Approvato	Data	Autorizzato Data
A	Emissione esecutiva	MB	Giugno 2020	S. Vito	Giugno 2020	A. Basso	Giugno 2020	5 Pubbliche Opere 2021
B	Emissione esecutiva	MB	Giugno 2021	S. Vito	Giugno 2021	A. Basso	Giugno 2021	5 Pubbliche Opere 2021