


	CB - CANTIERE BASE		AUTOSTRADA
	CO - CANTIERE OPERATIVO		VIABILITA' PRINCIPALE
	AT - AREA TECNICA		VIABILITA' SECONDARIA
	AS - AREA DI STOCCAGGIO		VIABILITA' PODERALE
	DT - DEPOSITO TEMPORANEO		LINEA FERROVIARIA ESISTENTE
	AR - CANTIERE DI ARMAMENTO/TECNOLOGIE		PISTA DI CANTIERE
	AREA DI LAVORO		LINEA FERROVIARIA DI PROGETTO
	ACCESSO AI CANTIERI		LINEA FERROVIARIA PROGETTO IN SOTTERRANEO
	CANTIERE ALTRO APPALTO		TRONCHINO FERROVIARIO
	DIREZIONE AVANZAMENTO SCAVO GALLERIA IN TRADIZIONALE		CONFINI COMUNALI
	DIREZIONE AVANZAMENTO SCAVO GALLERIA MECCANIZZATO		DEMOLIZIONI

LEGENDA CARTELLONISTICA D.LGS 81/08 E S.M.I.

	PERICOLO GENERALE		VIETATO IL PASSAGGIO SOTTO I CARICHI SOVRESI
	CADUTA MATERIALI		VIETATO DI SOSTARE NEL RAGGIO D'AZIONE DELL'ESCAVATORE
	TENSIONE ELETTRICA PERICOLOSA		CONTROLO TRIMESTRALE DELLE FUNI
	PERICOLO DI MORTE		CADUTA DI PROTEZIONE OBBLIGATORIA
	CARICHI SOVRESI		PROTEZIONE OBBLIGATORIA DELL'UOVIATO
	MATERIALE INFAMMABILE O ALTA TEMPERATURA		PROTEZIONE OBBLIGATORIA DEGLI OCCHI
	SOSTANZE NOCIVE IRRITANTI		PROTEZIONE OBBLIGATORIA DEL VISIO
	SOCCACCIAMENTO DELLE MANI		QUANTI DI PROTEZIONE OBBLIGATORI
	PERICOLO DI SCHIACCIAMENTO		PROTEZIONE OBBLIGATORIA DEL CORPO
	PERICOLO DI INCAMPIO		CALZATURE DI SICUREZZA OBBLIGATORIE
	CARRELLI DI MOVIMENTAZIONE		PROTEZIONE OBBLIGATORIA DELLE VIE RESPIRATORIE
	VIETATO DI AVVICINARSI ALLE PERSONE NON AUTORIZZATE		USO OBBLIGATORIO DELLA CINTURA DI SICUREZZA
	VIETATO FUMARE O USARE FIAMME LIBERE		PRONTO SOCCORSO
	VIETATO DI SPERDERE CON ACQUA		PERICOLO LISCIATA DI EMERGENZA
	VIETATO DI RIMOVERE LE PROTEZIONI E I DISPOSITIVI DI SICUREZZA		ESTINTORE
	VIETATO DI INQUINARE		CANTELLO STOP
	CANTELLO LIMITE DI VELOCITA'		LAVORI IN CORSO
	CANTELLO LIMITE DI VELOCITA'		PERICOLO RESTRINIMENTO DI CORSA
	PERICOLO RESTRINIMENTO DI CORSA		CANTELLO DI GRANDE FORMATO DATI DI CANTIERE
	PERICOLO RESTRINIMENTO DI CORSA		CANTELLO DI GRANDE FORMATO NORME DI SICUREZZA

LEGENDA

	ACCESSO CARRABILE
	ACCESSO PEDONALE
	RECINZIONE DI CANTIERE PANNELLI IN LEGNO
	RECINZIONE MODULARE DA CANTIERE IN PANNELLI METALLICI
	DELIMITAZIONE NEW-JERSEY
	RECINZIONE IN PLASTICA STAMPATA H=2.00 m
	NEW JERSEY + RETE SOV
	PERCORSO PEDONALE
	VIABILITA' DI CANTIERE
	TORRE FARO
	POSTI PER LE AUTO
	POSTI MEZZI OPERATIVI
	PARCHEGGIO MEZZI DI SOCCORSO
	PRESIDIO DI PRONTO SOCCORSO
	ESTINTORE

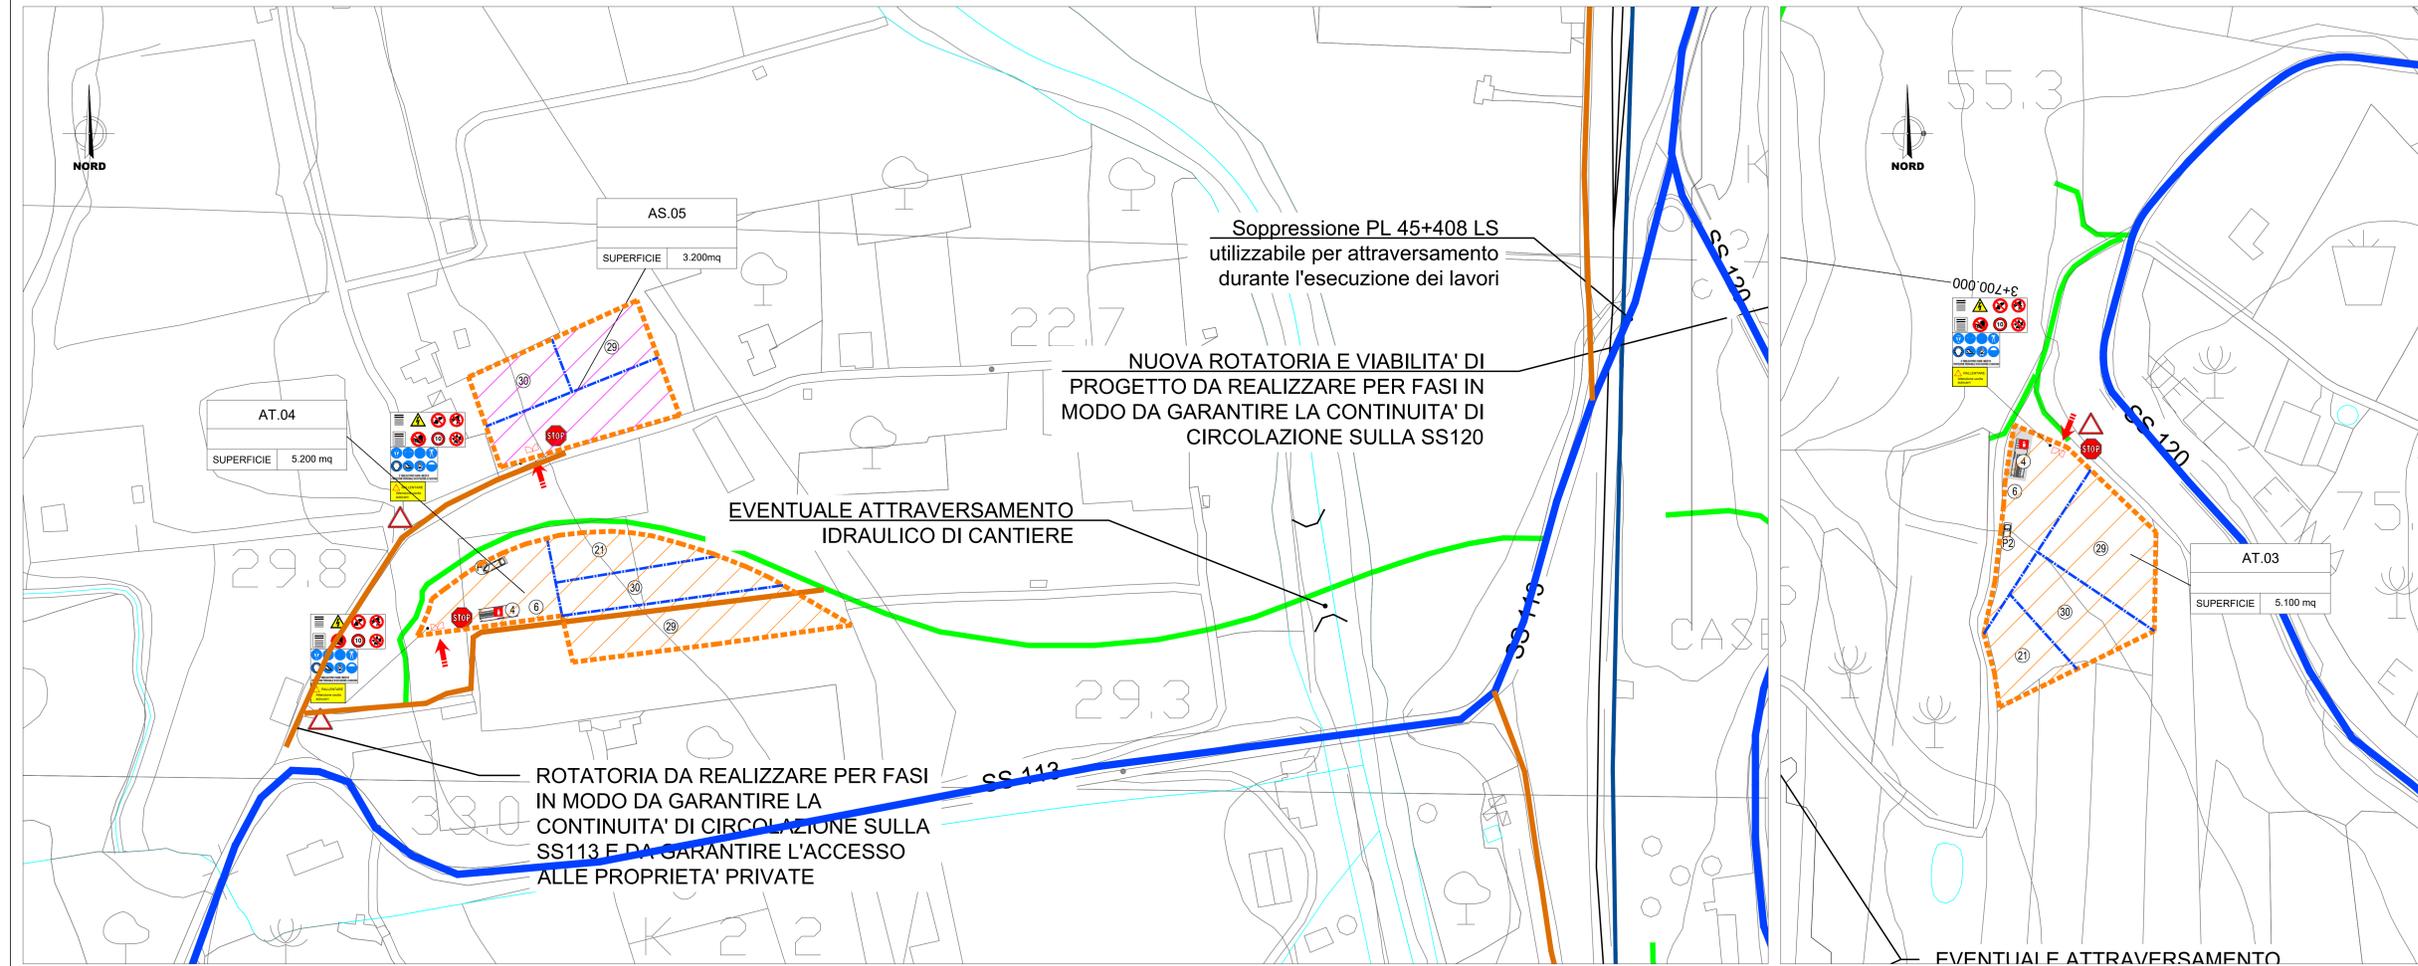

NOTE:
 1) PRELIMINARMENTE ALLE ATTIVITA' DI CANTIERIZZAZIONE, IN TUTTE LE AREE, DOVRA' ESSERE EFFETTUATA LA IDENTICA DA DIVISIONI BELLETTICHE SUPERFICIALI E PROFONDI.
 2) L'ORGANIZZAZIONE INTERNE DELLE AREE DI CANTIERE E' INDICATIVA LA STESSA POTRA' ESSERE RIVISTITA DALL'APPALTATORE IN FASE DI PROGETTO ESECUTIVO SULLA BASE DELLA PROPRIA ESPERIENZA, ORGANIZZAZIONE, MEZZI E APPRESTAMENTI A DISPOSIZIONE.
 3) LE AREE DI LAVORO DEVONO ESSERE TUTTE DELIMITATE MEDIANTE RECINZIONE IN PLASTICA STAMPATA, SE NON DIVERSAMENTE INDICATO NEGLI ELABORATI GRAFICI.
 4) LA RAPPRESENTAZIONE GRAFICA DEGLI ALLESTIMENTI DI CANTIERE (BARACCHE, ECC.) E' PARAMENTE INDICATIVA MA LA QUANTIFICAZIONE ECONOMICA DELLE STRUTTURE A SERVIZIO E' COERENTE CON LA PRESENZA MEDIA IN CANTIERE.
 5) SI PRECISA CHE NEL COMPUTO METRICO DELLA SICUREZZA SARANNO VALORIZZATI I SOLI APPRESTAMENTI DI CANTIERE RIVOLTI NEI COSTI DELLA SICUREZZA, CONSERVANDO I RIMANENTI, SOLAMENTE, COME INGOMBRI NELL'AREA, ONERI DELL'APPALTATORE.
 * Il dimensionamento delle aree e' stato determinato all'interno del progetto di cantierizzazione.

COMMITTENTE: **RFI RETE FERROVIARIA ITALIANA**
 GRUPPO FERROVIE DELLO STATO ITALIANE

PROGETTAZIONE: **ITALFERR**
 GRUPPO FERROVIE DELLO STATO ITALIANE

DIREZIONE GESTIONE COMMESSE
 FIELD OPERATIONS SICUREZZA E MESSA IN SERVIZIO

PROGETTO DEFINITIVO

IL RESPONSABILE DEI LAVORI (ai sensi del D. Lgs. 81/08 e s.m.i.)
 Ing. Salvatore Vanadia, DATA Settembre 2021, FIRMA [Firma]

COORDINATORE PER LA PROGETTAZIONE (ai sensi del D. Lgs. 81/08 e s.m.i.)
 PI. Sergio Lusi, DATA Settembre 2021, FIRMA [Firma]

DIRETTRICE FERROVIARIA MESSINA-CATANIA-PALERMO
 NUOVO COLLEGAMENTO PALERMO-CATANIA
 Tratta Fiumetorto-Lercara Diramazione - Lotto funzionale 1+2

PIANO DI SICUREZZA E COORDINAMENTO
 Planimetria aree di cantiere - 2 di 11

SCALA: 1:1000

COMMESSA LOTTO FASE ENTE TIPO DOC. OPERA/DISCIPLINA PROG. REV.
 RS3Z 00 D 72 PU SZ0002 010 B

Rev.	Descrizione	Redatto	Data	Verificato	Data	Approvato	Data	Autorizzato	Data
B	Emissione Definitiva	LUIGI	SETTEMBRE 2021	PIERLUIGI	SETTEMBRE 2021	PIERLUIGI	SETTEMBRE 2021	PIERLUIGI	SETTEMBRE 2021
A	Emissione Definitiva	LUIGI	GIUGNO 2021	PIERLUIGI	GIUGNO 2021	PIERLUIGI	GIUGNO 2021	PIERLUIGI	GIUGNO 2021

File: RS3Z0002PUSZ0002009B_19B.DWG In: Elab.: 72_12