




CASO 1: ASSEMBLAGGIO TBM

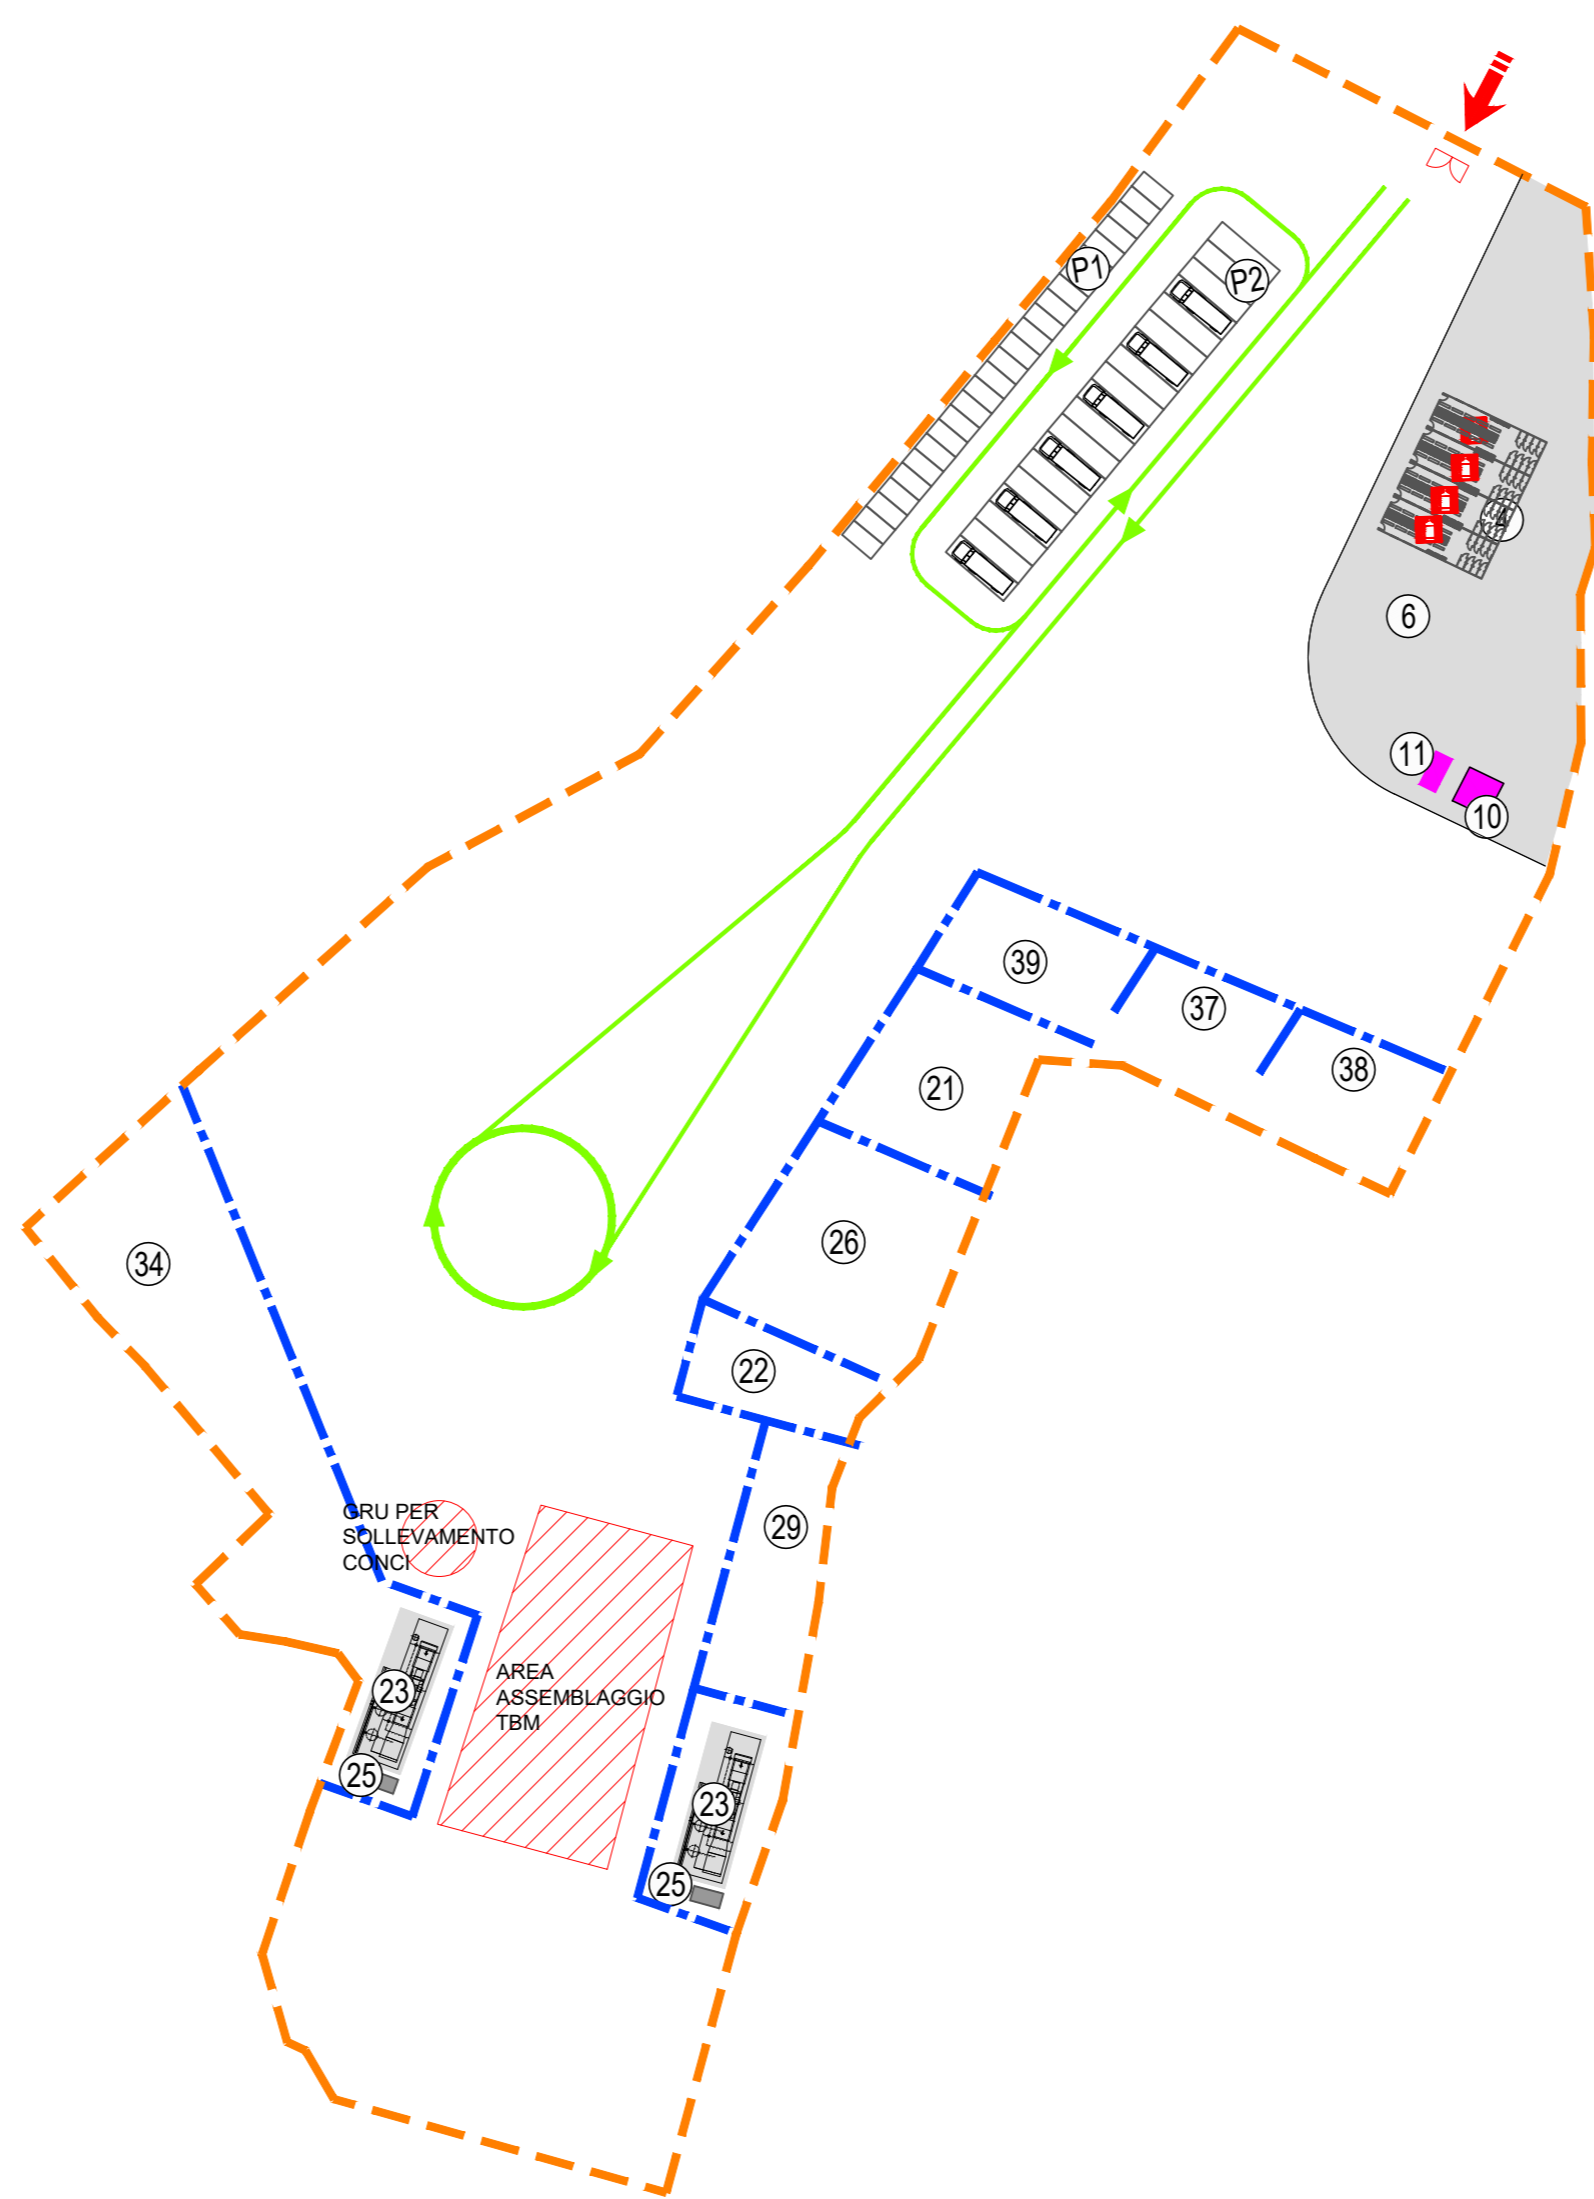


CASO 3: SCAVO GALLERIA E REALIZZAZIONE CAVALCAFERROVIA

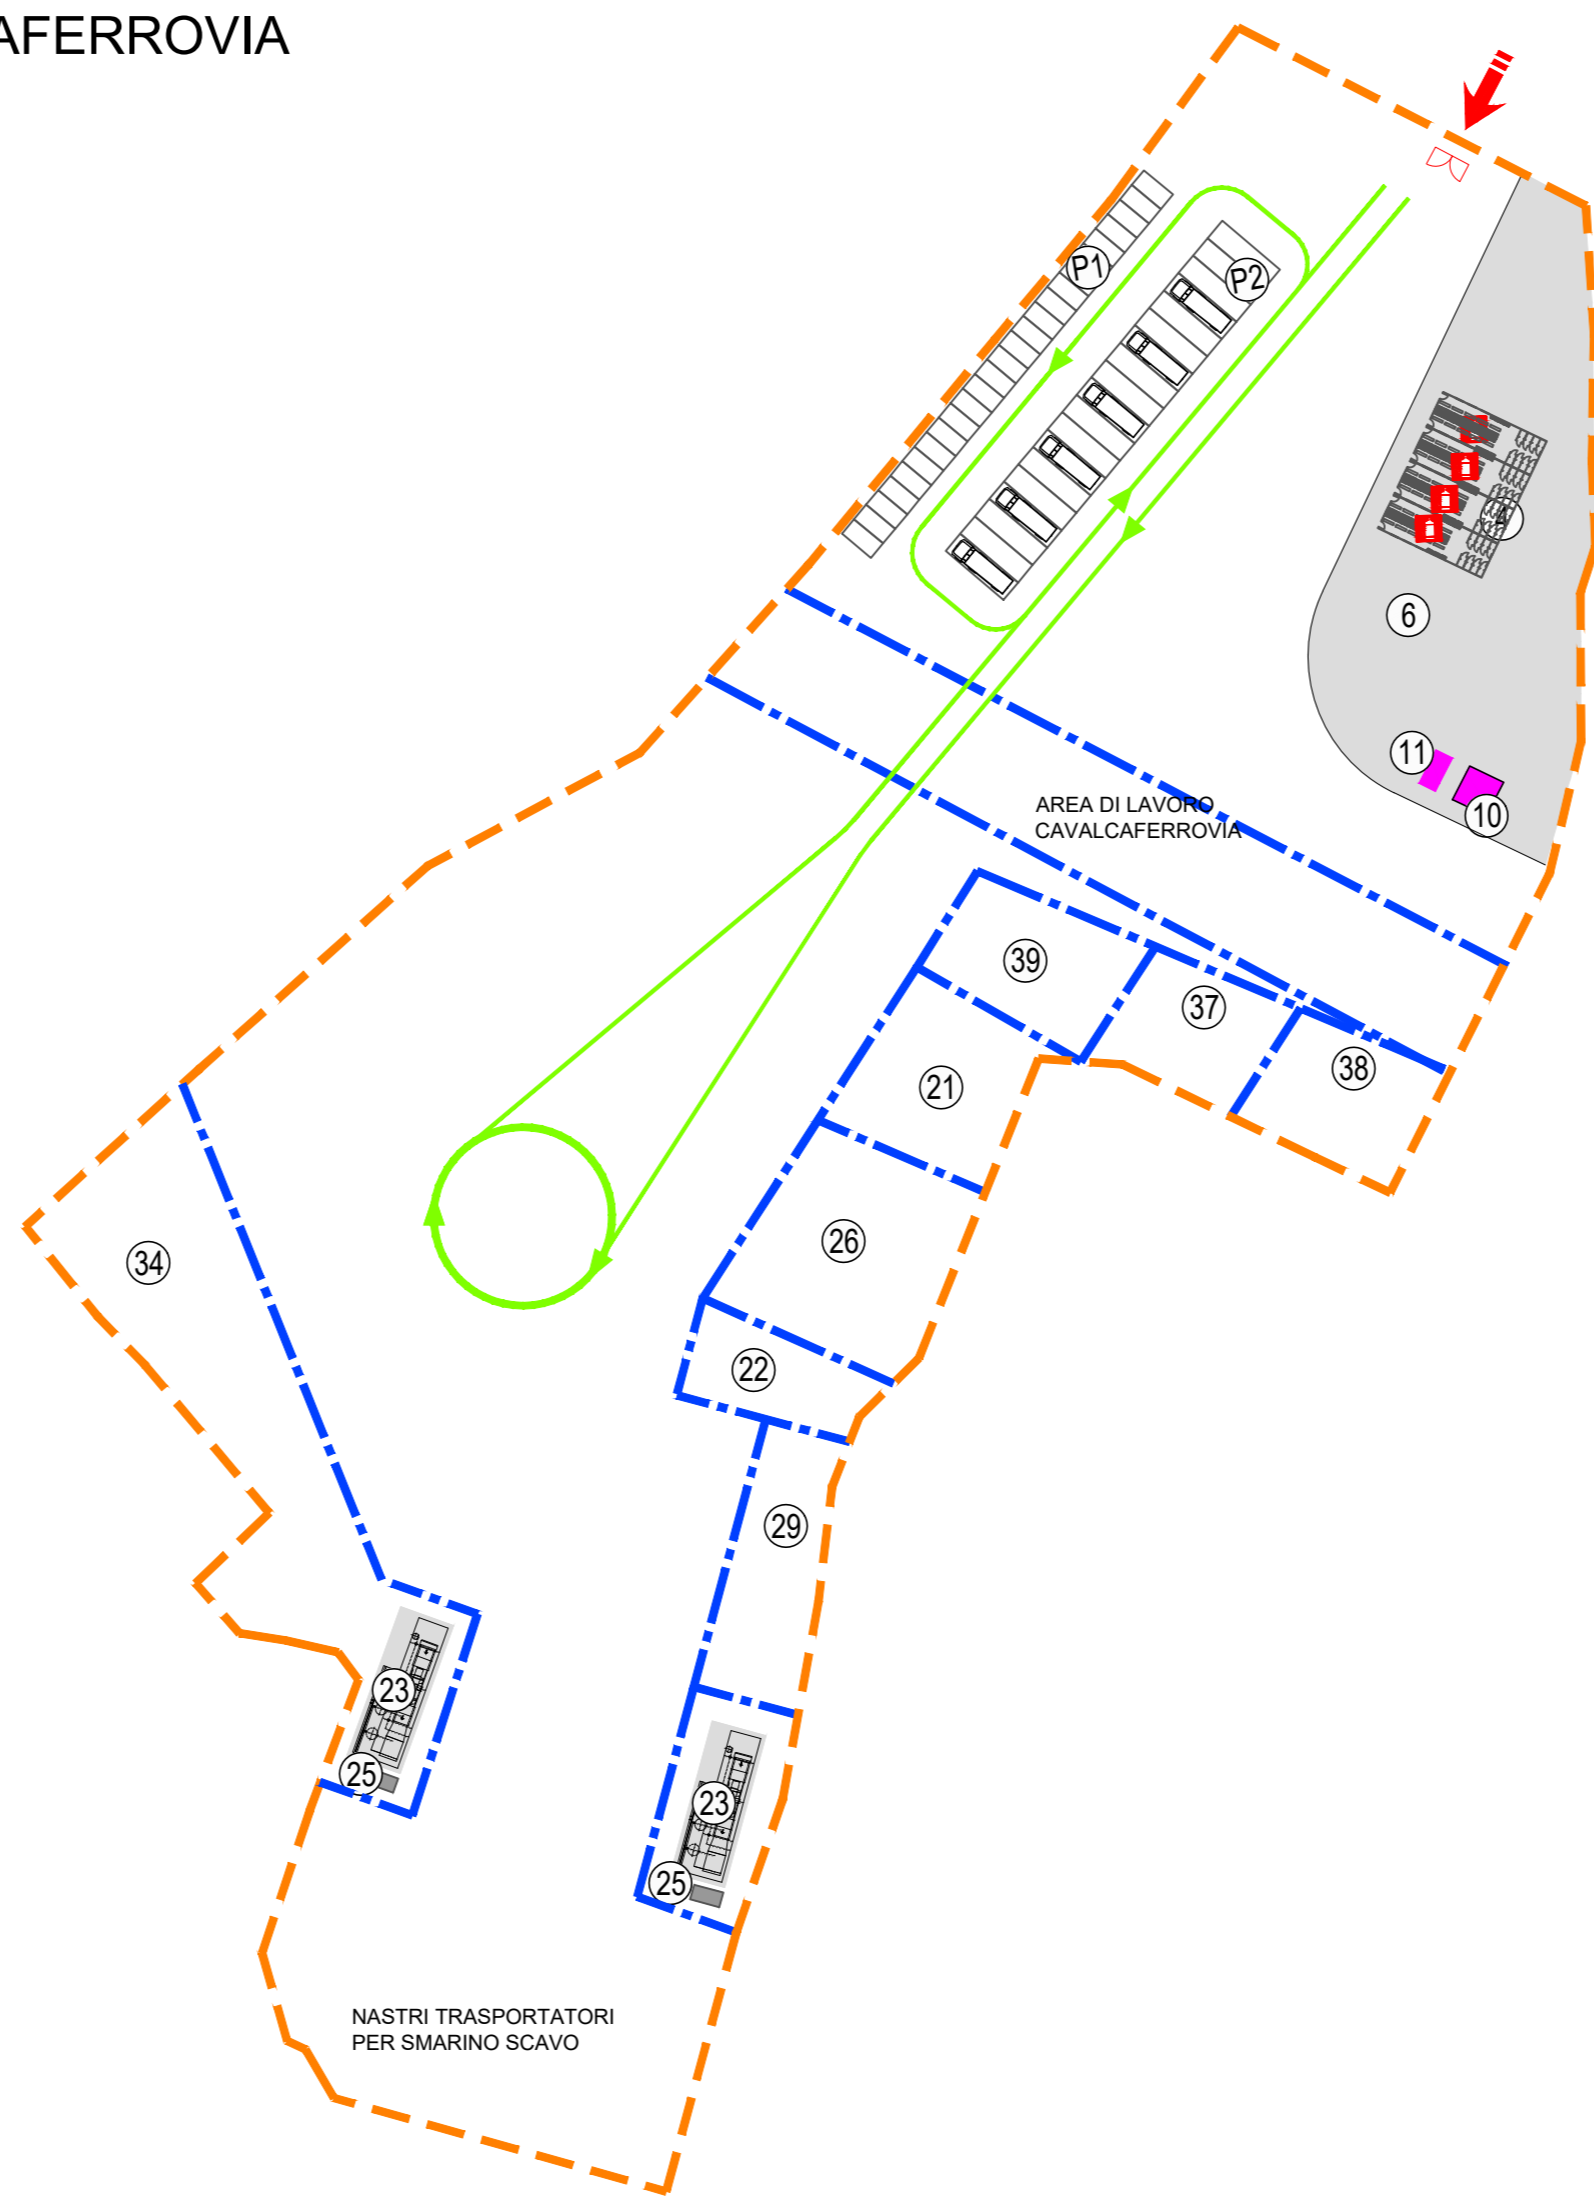

CASO 2: SCAVO GALLERIA E REALIZZAZIONE SSE

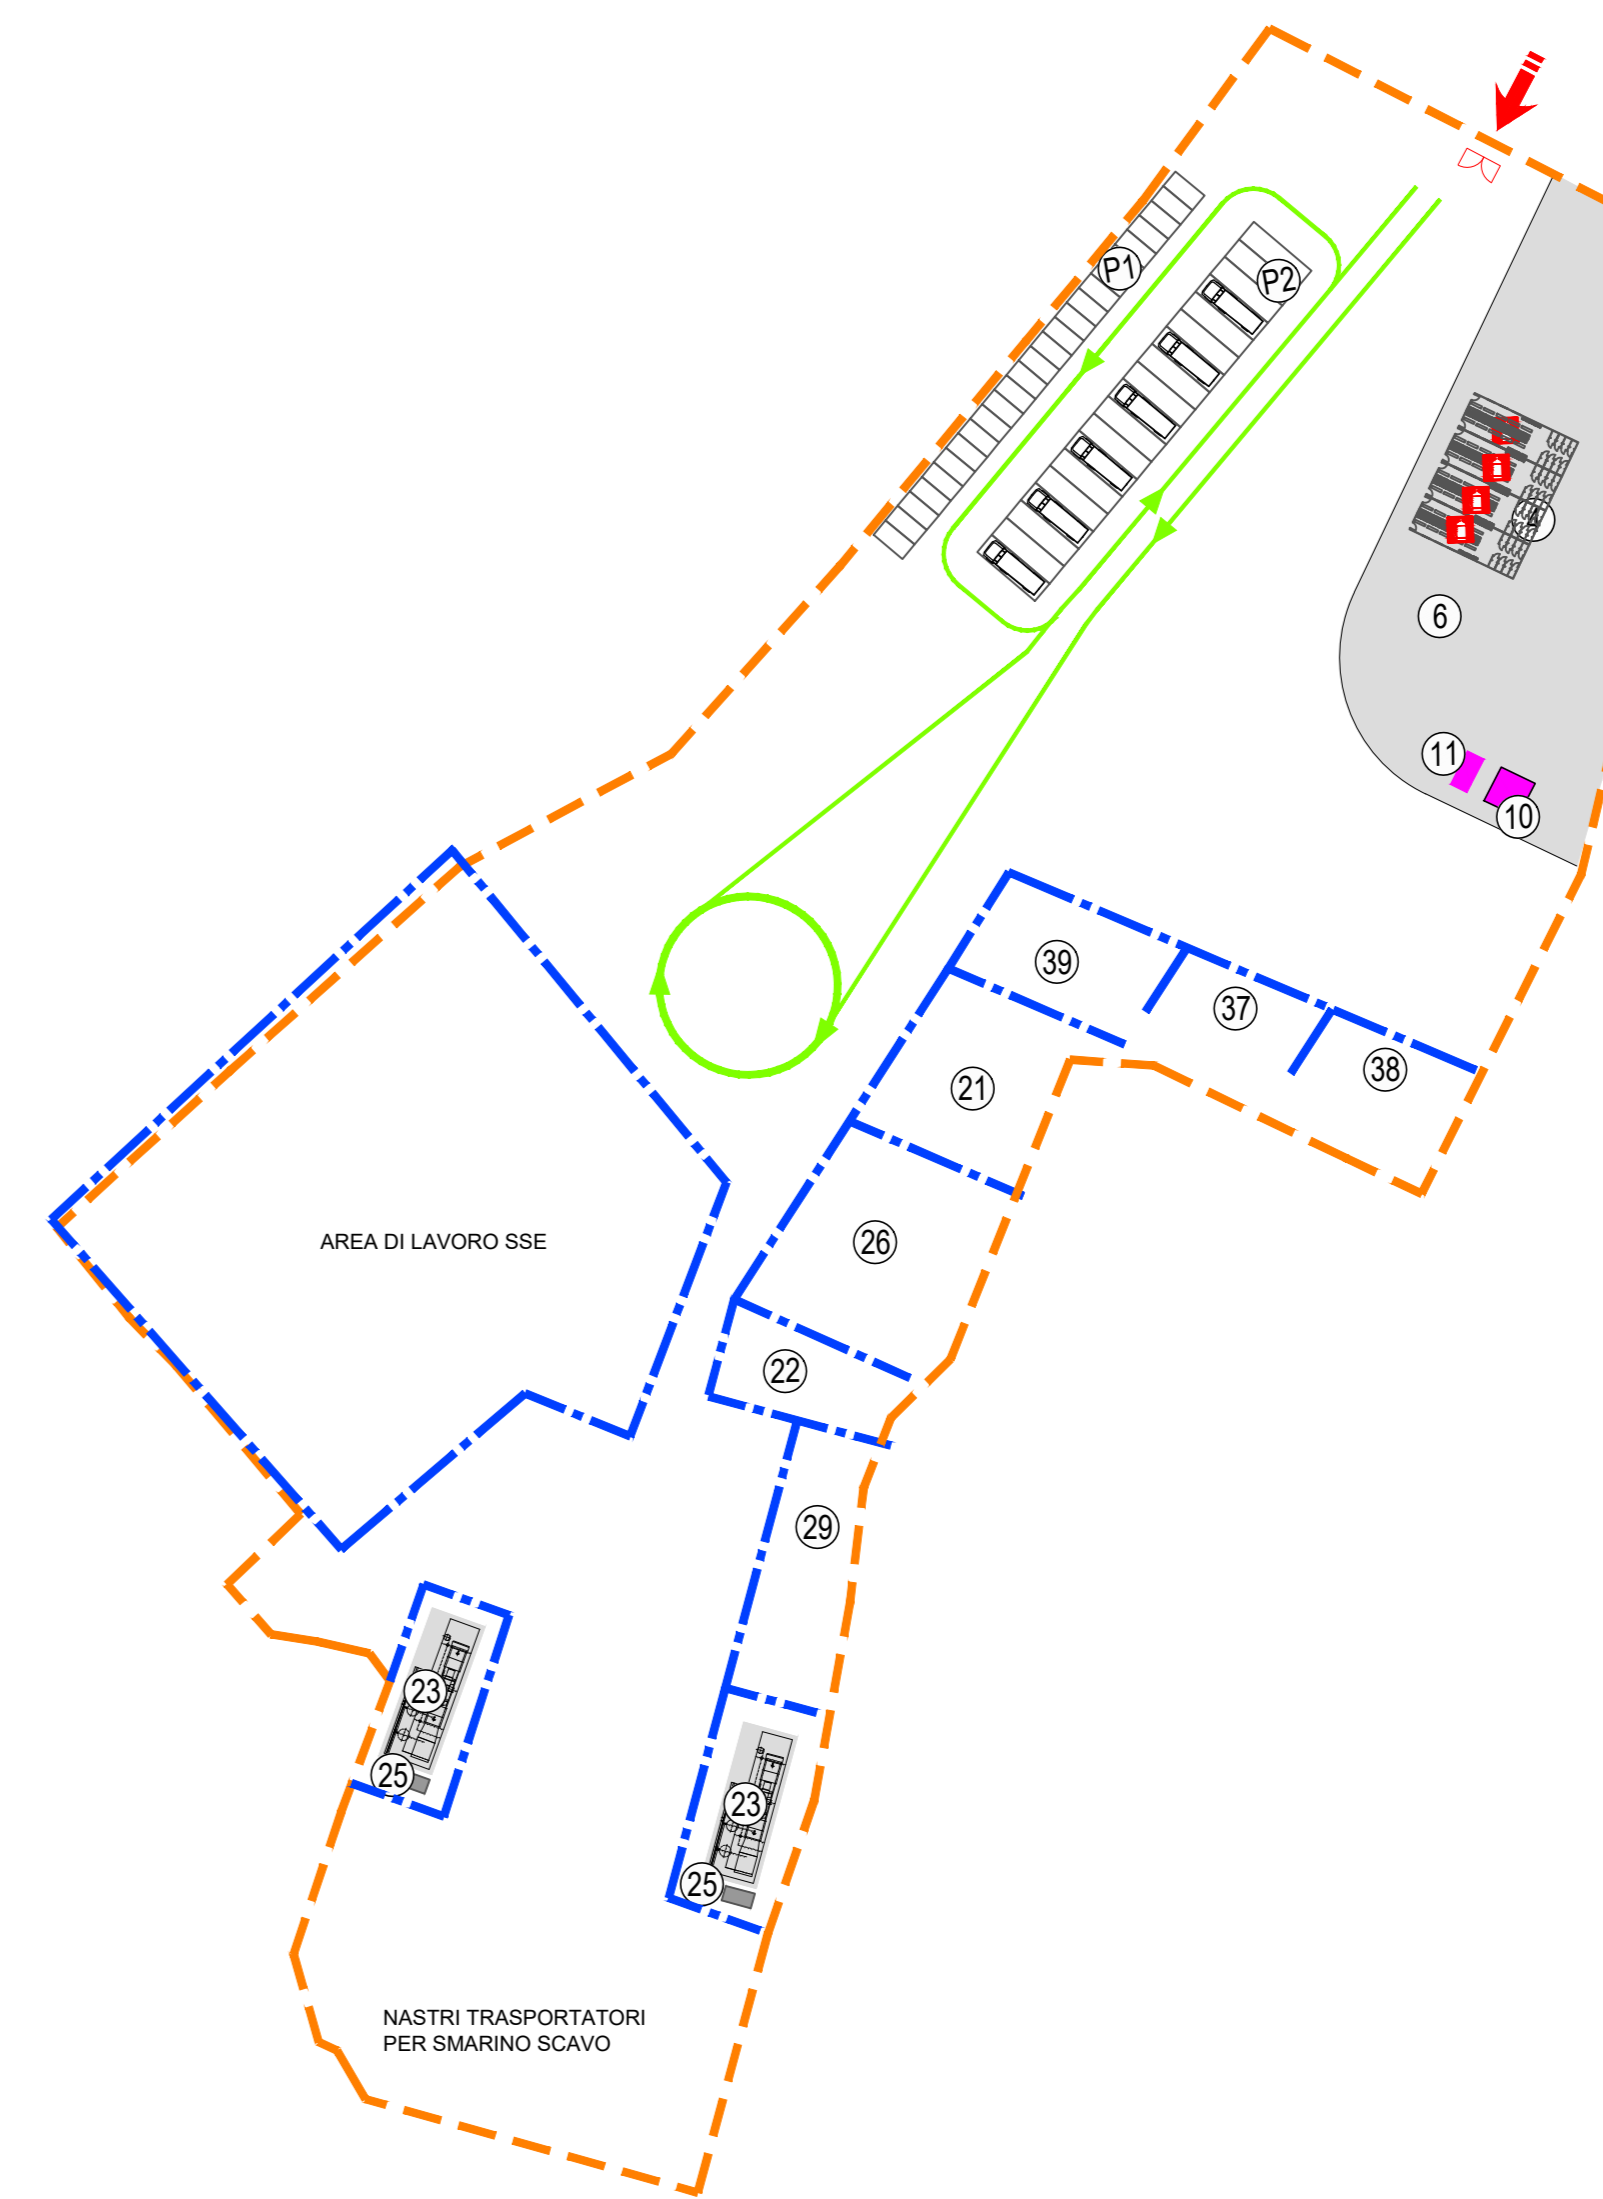

CASO 4: SCAVO GALLERIA, REALIZZAZIONE SSE E REALIZZAZIONE CAVALCAFERROVIA

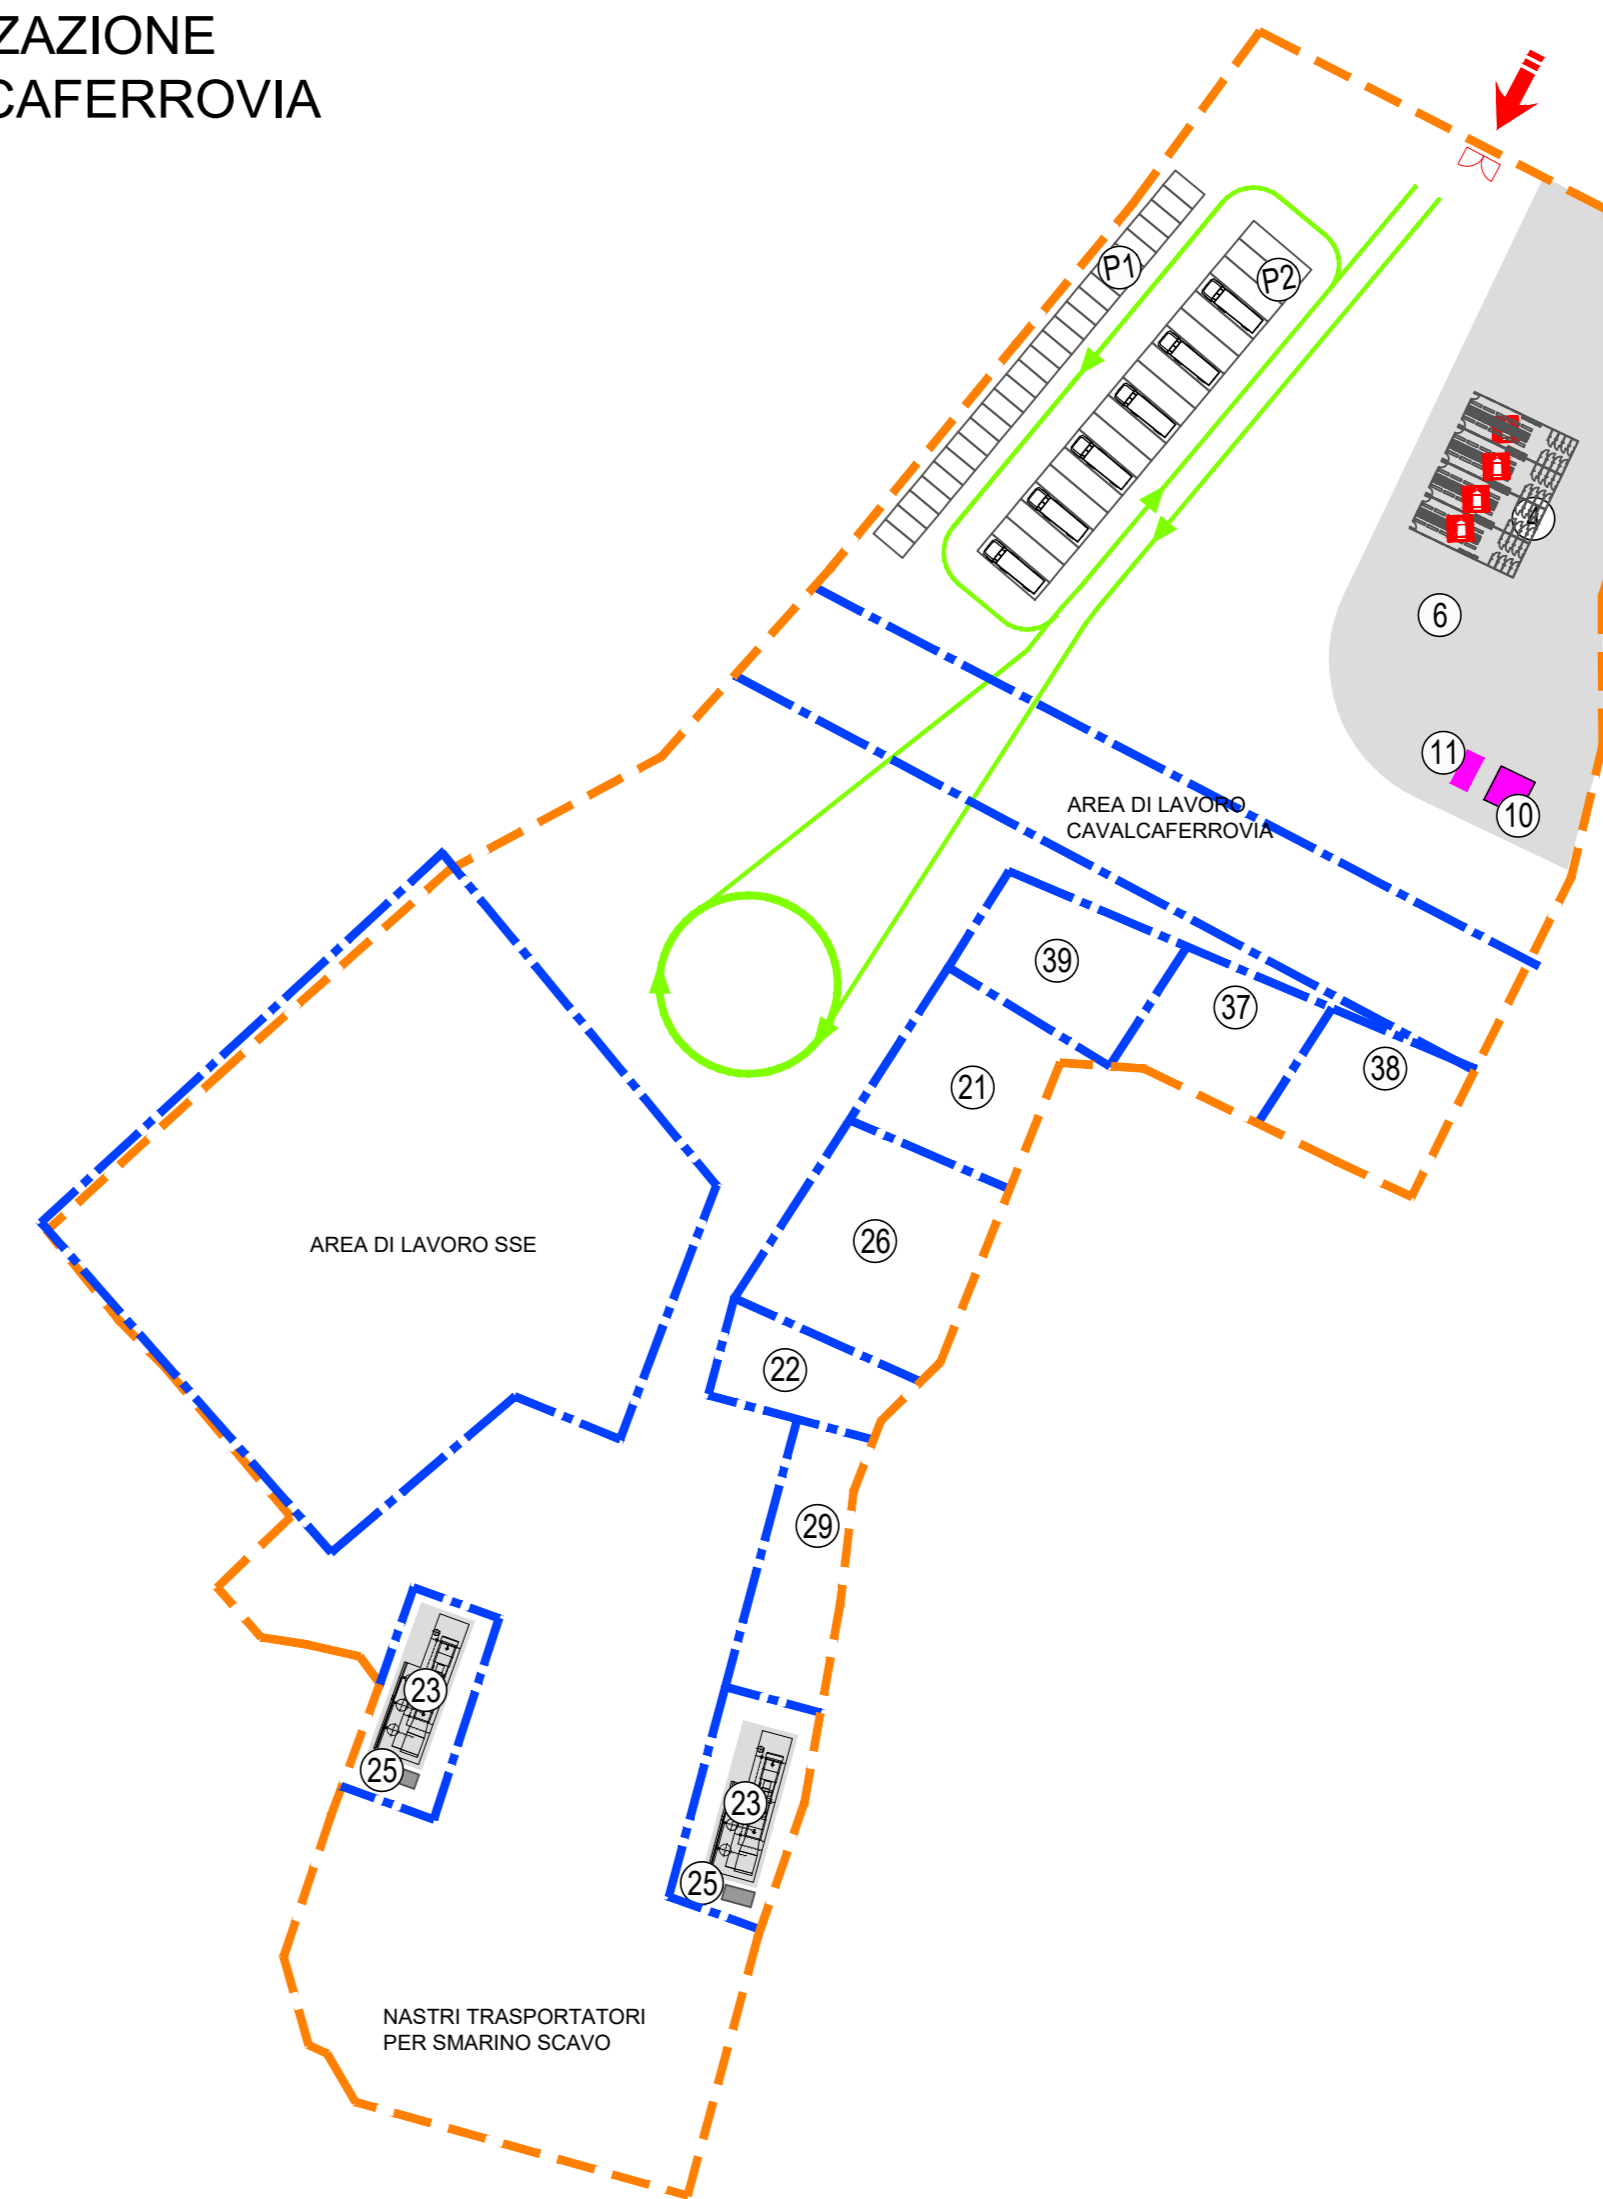

LEGENDA CARTELLONISTICA D.LGS 81/08 E S.M.I.

	PERICOLO GENERICO		VIETATO AVVICINARSI ALLE PERSONE NON AUTORIZZATE
	CADUTA MATERIALI		VIETATO DI PASSARE SOTTO I CARICHI SOSPESI
	TENSIONE ELETTRICA PERICOLOSA		VIETATO DI SOSTARE NEL RAGGIO D'AZIONE DELL'ESCAVATORE
	PERICOLO DI MORTE		CONTROLLO TRIMESTRALE DELLE FUNI
	CARICHI SOSPESI		CASO DI PROTEZIONE OBBLIGATORIA
	MATERIE INFIAMMABILI O ALTA TEMPERATURA		PROTEZIONE OBBLIGATORIA DELL'UDITO
	SOSTANZE NOCIVE IRRITANTI		PROTEZIONE OBBLIGATORIA DEGLI OCCHI
	SCORCIAMENTO DELLE MANI		PROTEZIONE OBBLIGATORIA DEL VISIO
	PERICOLO DI SCHEGGIE		QUANTI DI PROTEZIONE OBBLIGATORI
	PERICOLO DI INCAMPINO		PROTEZIONE OBBLIGATORIA DEL CORPO
	CARRELLI DI MOVIMENTAZIONE		CALZATURE DI SICUREZZA OBBLIGATORIE
	VIETATO AVVICINARSI ALLE PERSONE NON AUTORIZZATE		PROTEZIONE OBBLIGATORIA DELLE VIE RESPIRATORIE
	VIETATO FINIRSI DI LAVORO E LAVORI IN LINEA		USO OBBLIGATORIO DELLA CINTURA DI SICUREZZA
	VIETATO DI SPRECARE CON ACQUA		PRONTO SOCCORSO
	VIETATO DI RITORNARE LE PROTEZIONI E I DISPOSITIVI DI SICUREZZA		PERCORSO USUATA DI EMERGENZA
	VIETATO DI INQUINARE		ESTINTORE
	CARTELLI LIMITI DI VELOCITA'		LAVORI IN CORSO
	PERICOLO RESTRICTIONI DI CORSA		PERICOLO RESTRINIMENTO DI CORSA
	PERICOLO DI GRANDINE		CARTELLI DI GRANDE FORMATO DATI DI CANTIERE
	PERICOLO DI GRANDINE		CARTELLI DI GRANDE FORMATO NORME DI SICUREZZA

LEGENDA

1	GIARDINIANA		ACCESSO CARRABILE
2	UFFICIO		ACCESSO PEDONALE
3	PRESIDIO SANITARIO		RECINZIONE DI CANTIERE PANNELLI IN LEGNO
4	SPOLIATOIO / SERVIZI IGIENICI		CANTIERE IN PANNELLI METALLICI
5	LOCALE REFETTORIO / MENSA		DELIMITAZIONE NEW-JERSEY
6	WIC CHIMICO		NEW JERSEY + RETE SOV
7	DORMITORI		PERCORSO PEDONALE
8	AREA RACCOLTA RIFIUTI		VIABILITA' DI CANTIERE
9	VASCA LAVAGGIO RUOTE		TORRE FARO
10	CABINA ELETTRICA		POSTI PER LE AUTO
11	GENERATORE ELETTRICO DI EMERGENZA		POSTI MEZZI OPERATIVI
12	LABORATORIO PROVE TERRE E MATERIALI		PARCHEGGIO MEZZI DI SOCCORSO
13	OFFICINA		PRESIDIO DI PRONTO SOCCORSO
14	BARACCAMENTI AD USO RICOVERO		ESTINTORE
15	MAGAZZINO		
16	DEPOSITO OLI E CARBURANTI		
17	MAGAZZINO DI RICOVERO MATERIALI MINUTI		
18	AREA LAVORAZIONE FERRO E ARMATURE		
19	AREA RICOVERO MEZZI E ATTREZZATURE		
20	AREA MONTAGGIO FRESEA		
21	AREA LAVORAZIONE FERRI E ASSEMBLAGGIO CARPENTERIA		
22	IMPIANTO DI TRATTAMENTO ACQUE DI GALLERIA		
23	IMPIANTO DI VENTILAZIONE		
24	IMPIANTO DI BENTONITIZIONE		
25	IMPIANTO ARIA COMPRESA		
26	IMPIANTO DI MISCELAZIONE MALTA		
27	IMPIANTO DI PREFABBRICAZIONE CONCI		
28	IMPIANTO DI DEPURAZIONE ACQUE INDUSTRIALI		
29	AREA STOCCAGGIO MATERIALI DA COSTRUZIONE		
30	AREA STOCCAGGIO MATERIALI DI RIBOLA FERRE (E/O BEMULZIONI)		
31	AREA STOCCAGGIO DI MATERIALI DA ELETTRIFICAZIONE		
32	AREA DI STOCCAGGIO DELLE CARIBE D'ARMATURA		
33	AREA STOCCAGGIO PIETRISCO, TRAVERSE		
34	AREA STOCCAGGIO E MOVIMENTAZIONE CONCI		
35	TRONCHINO PER RICOVERO TRENO CANTIERE		
36	SERBATOIO IDRICO		
37	DEPOSITO BOMBOLE GAS		
38	SILOS		
39	DISOLGATORE		

NOTE:
 1) PRELIMINARMENTE ALLE ATTIVITA' DI CANTIERIZZAZIONE, IN TUTTE LE AREE DOVRA' ESSERE EFFETTUATA LA IDENTICA DA DIVISIONI BELLE SUPERFICIALI E PROTEZIONE
 2) L'ORGANIZZAZIONE INTERNE DELLE AREE DI CANTIERE E' INDICATIVA LA STESSA POTRA' ESSERE RIVISTA DALL'APPALTATORE IN FASE DI PROGETTO ESECUTIVO SULLA BASE DELLA PROPRIA ESPERIENZA, ORGANIZZAZIONE, MEZZI E APPREZZIAMENTI A DISPOSIZIONE
 3) LE AREE DI LAVORO DEVONO ESSERE TUTTE DELIMITATE MEDIANTE RECINZIONE IN PLASTICA STAMPATA, SE NON DIVERSAMENTE INDICATO NEGLI ELABORATI GRAFICI
 4) LA RAPPRESENTAZIONE GRAFICA DEGLI ALLESTIMENTI DI CANTIERE (BARACCHE, ECC) E' PURAMENTE INDICATIVA MA LA QUANTIFICAZIONE ECONOMICA DELLE STRUTTURE A SERVIZIO E' COERENTE CON LA PRESENZA MEDIA IN CANTIERE
 5) SI PRECISA CHE NEL COMPUTO METRICO DELLA SICUREZZA SARANNO VALORIZZATI I SOLO APPREZZIAMENTI DI CANTIERE RIGUARDANTI NEI COSTI DELLA SICUREZZA, CONSERVANDO I RIMANENTI, SOLAMENTE, COME INGOMBRI NELL'ARE, LINEE DELL'APPALTATORE
 * Il dimensionamento delle aree e' stato determinato all'interno del progetto di cantierizzazione

LEGENDA

	CB - CANTIERE BASE		AUTOSTRADA
	CO - CANTIERE OPERATIVO		VIABILITA' PRINCIPALE
	AT - AREA TECNICA		VIABILITA' SECONDARIA
	AS - AREA DI STOCCAGGIO		VIABILITA' PODERALE
	DT - DEPOSITO TEMPORANEO		LINEA FERROVIARIA ESISTENTE
	AR - CANTIERE DI ARMAMENTOTECNOLOGIE		PISTA DI CANTIERE
	AREA DI LAVORO		LINEA FERROVIARIA DI PROGETTO
	ACCESSO AI CANTIERI		LINEA FERROVIARIA PROGETTO IN SOTTORRANEO
	CANTIERE ALTRO APPALTO		TRONCHINO FERROVIARIO
	DIREZIONE AVANZAMENTO SCAVO GALLERIA IN TRAZIONALE		CONFINI COMUNALI
	DIREZIONE AVANZAMENTO SCAVO GALLERIA MECCANIZZATO		DEMOLIZIONI

NOTA
 PER LE FASI DI INGRESSO/USCITA DAL CANTIERE DELLE MACCHINE TBM L'APPALTATORE DOVRA' PROVVEDERE AD EVENTUALI ADEGUAMENTI PUNTUALI DELLE VIABILITA' ESISTENTI ONDE PERMETTERE L'INSCRIZIONE DEI MEZZI DI TRASPORTO DEI COMPONENTI DELLA FRESEA.

COMMITTENTE: **RFI**
 RETE FERROVIARIA ITALIANA
 GRUPPO FERROVIE DELLO STATO ITALIANO

PROGETTAZIONE: **ITALFERR**
 GRUPPO FERROVIE DELLO STATO ITALIANO

DIREZIONE GESTIONE COMMESSE
FIELD OPERATIONS SICUREZZA E MESSA IN SERVIZIO
PROGETTO DEFINITIVO

IL RESPONSABILE DEI LAVORI
 (ai sensi del D. Lgs. 81/08 e s.m.i.)
 Ing. Salvatore Vanadia, DATA Settembre 2021, FIRMA [Firma]

COORDINATORE PER LA PROGETTAZIONE
 In materia di sicurezza (ai sensi del D. Lgs. 81/08 e s.m.i.)
 Ing. Sergio Luisi, DATA Settembre 2021, FIRMA [Firma]

DIRETTRICE FERROVIARIA MESSINA-CATANIA-PALERMO
NUOVO COLLEGAMENTO PALERMO-CATANIA
 Tratta Fiumertoro-Lercara Diramazione - Lotto funzionale 1+2

PIANO DI SICUREZZA E COORDINAMENTO
 Planimetria aree di cantiere - 6 di 11
 SCALA: 1:1000

COMMESSA LOTTO FASE ENTE TIPO DOC. OPERA/DISCIPLINA Progr. REV.
RS3Z 00 D 72 PU SZ0002 014 B

Rev.	Descrizione	Redatto	Data	Verificato	Data	Approvato	Data	Autorizzato Data
B	Emissione Definitiva	LUD	SETTEMBRE 2021	[Firma]	SETTEMBRE 2021	[Firma]	SETTEMBRE 2021	[Firma]
A	Emissione Definitiva	LUD	GIUGNO 2021	[Firma]	GIUGNO 2021	[Firma]	GIUGNO 2021	[Firma]

File: RS3Z0002PUZSZ000209B_19B.DWG In. Elab.: 72_16